

平成22年度設計図(排除方式 合流)



図名	平面図・縦断面		
工事件名	震災時仮設水洗トイレ用排水設備設置工事		
施工場所	鶴見区生麦四丁目15番1号ほか1か所		
縮尺	図示	図番	1/3
号線番号			
地形図番号	65-31		
横浜市環境創造局			

鶴見区生麦小学校  
鶴見区生麦四丁目15番1号

平面図 縮尺1:500



縦断面図 縮尺縦1:200 横1:500

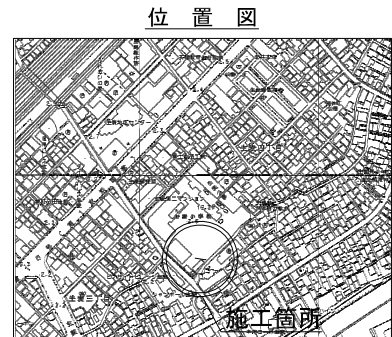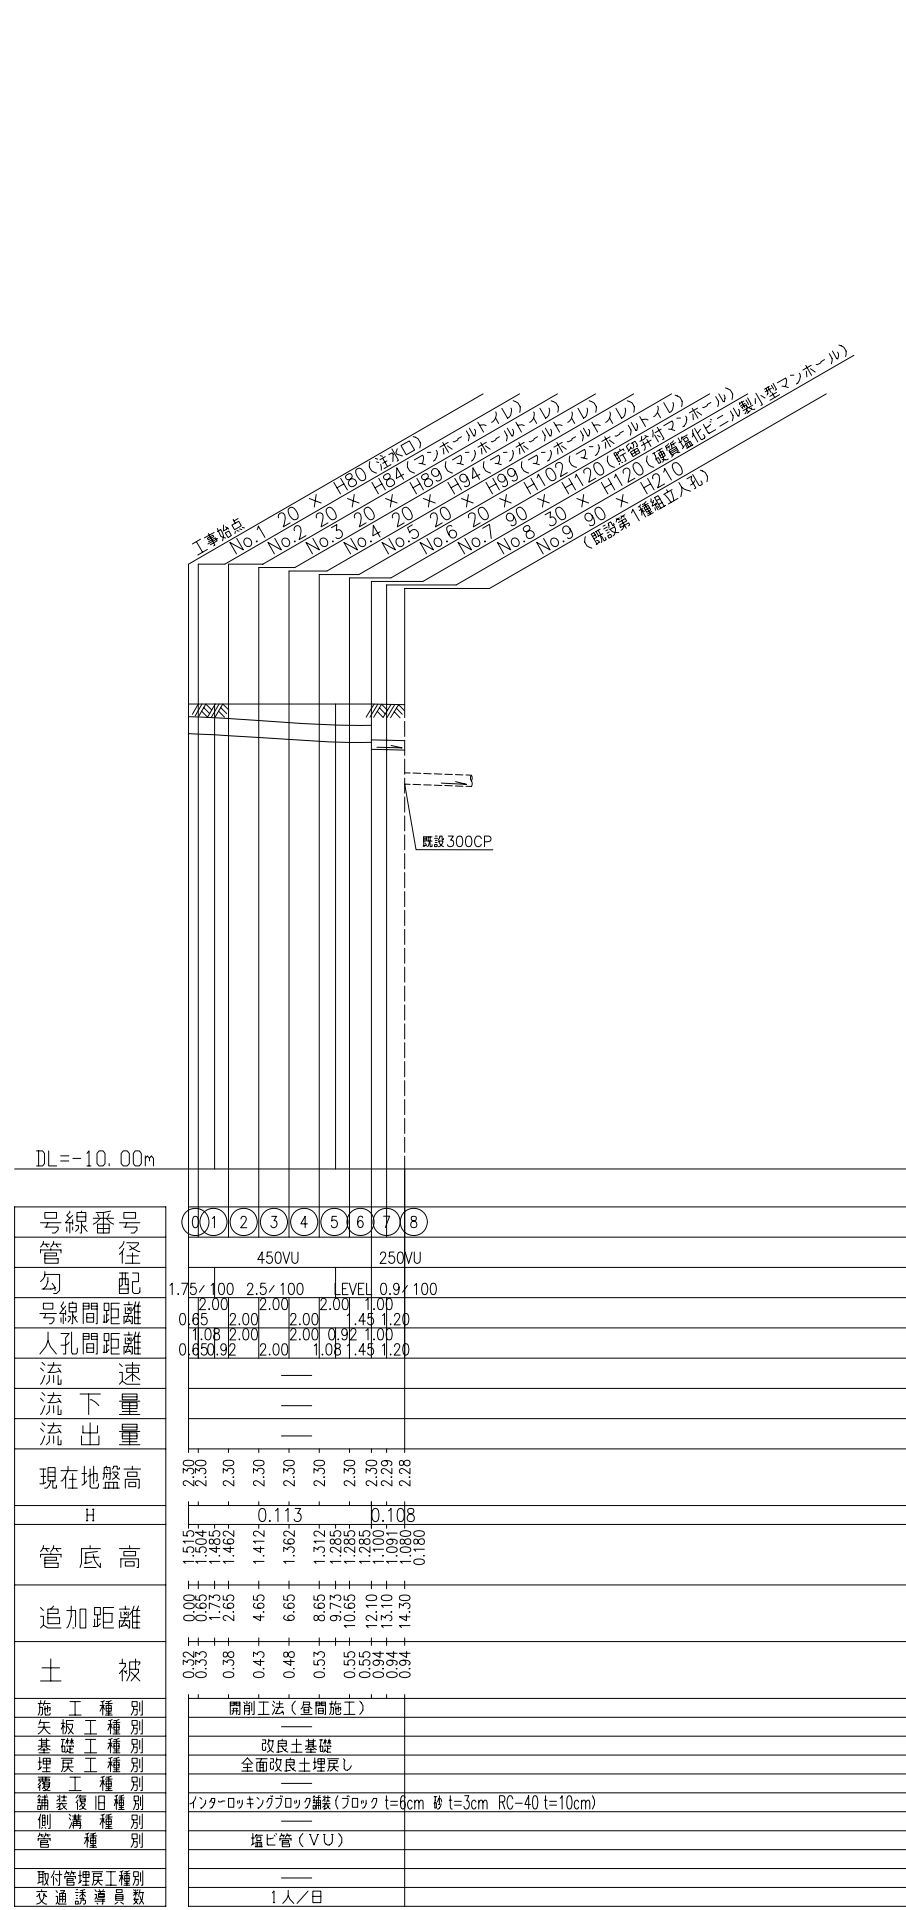

凡例

記号	名称
○→	新設管渠およびます
○→	既設管渠および第1種人孔

使用水準点(年月日)

標石番号	既設第1種組立人孔
鶴見区生麦四丁目15番1号	
標高(M)	228