

平成28年度設計図（排除方式 合流）

図名	平面図		
工事件名	災害時下水直結式仮設トイレ用下水道管整備工事(その73)		
施工場所	西区宮ヶ谷6番地7		
縮尺	図示	図番	1/2
号線番号			
地形図番号	86-40		
横浜市環境創造局			

西区宮谷小学校

平面図 縮尺1:500



体育館


グラウンド

宮谷小学校

プール

凡例

記号	名称
○	新設管渠および塩ビ製小型マンホール
○	既設管渠および第1種人孔

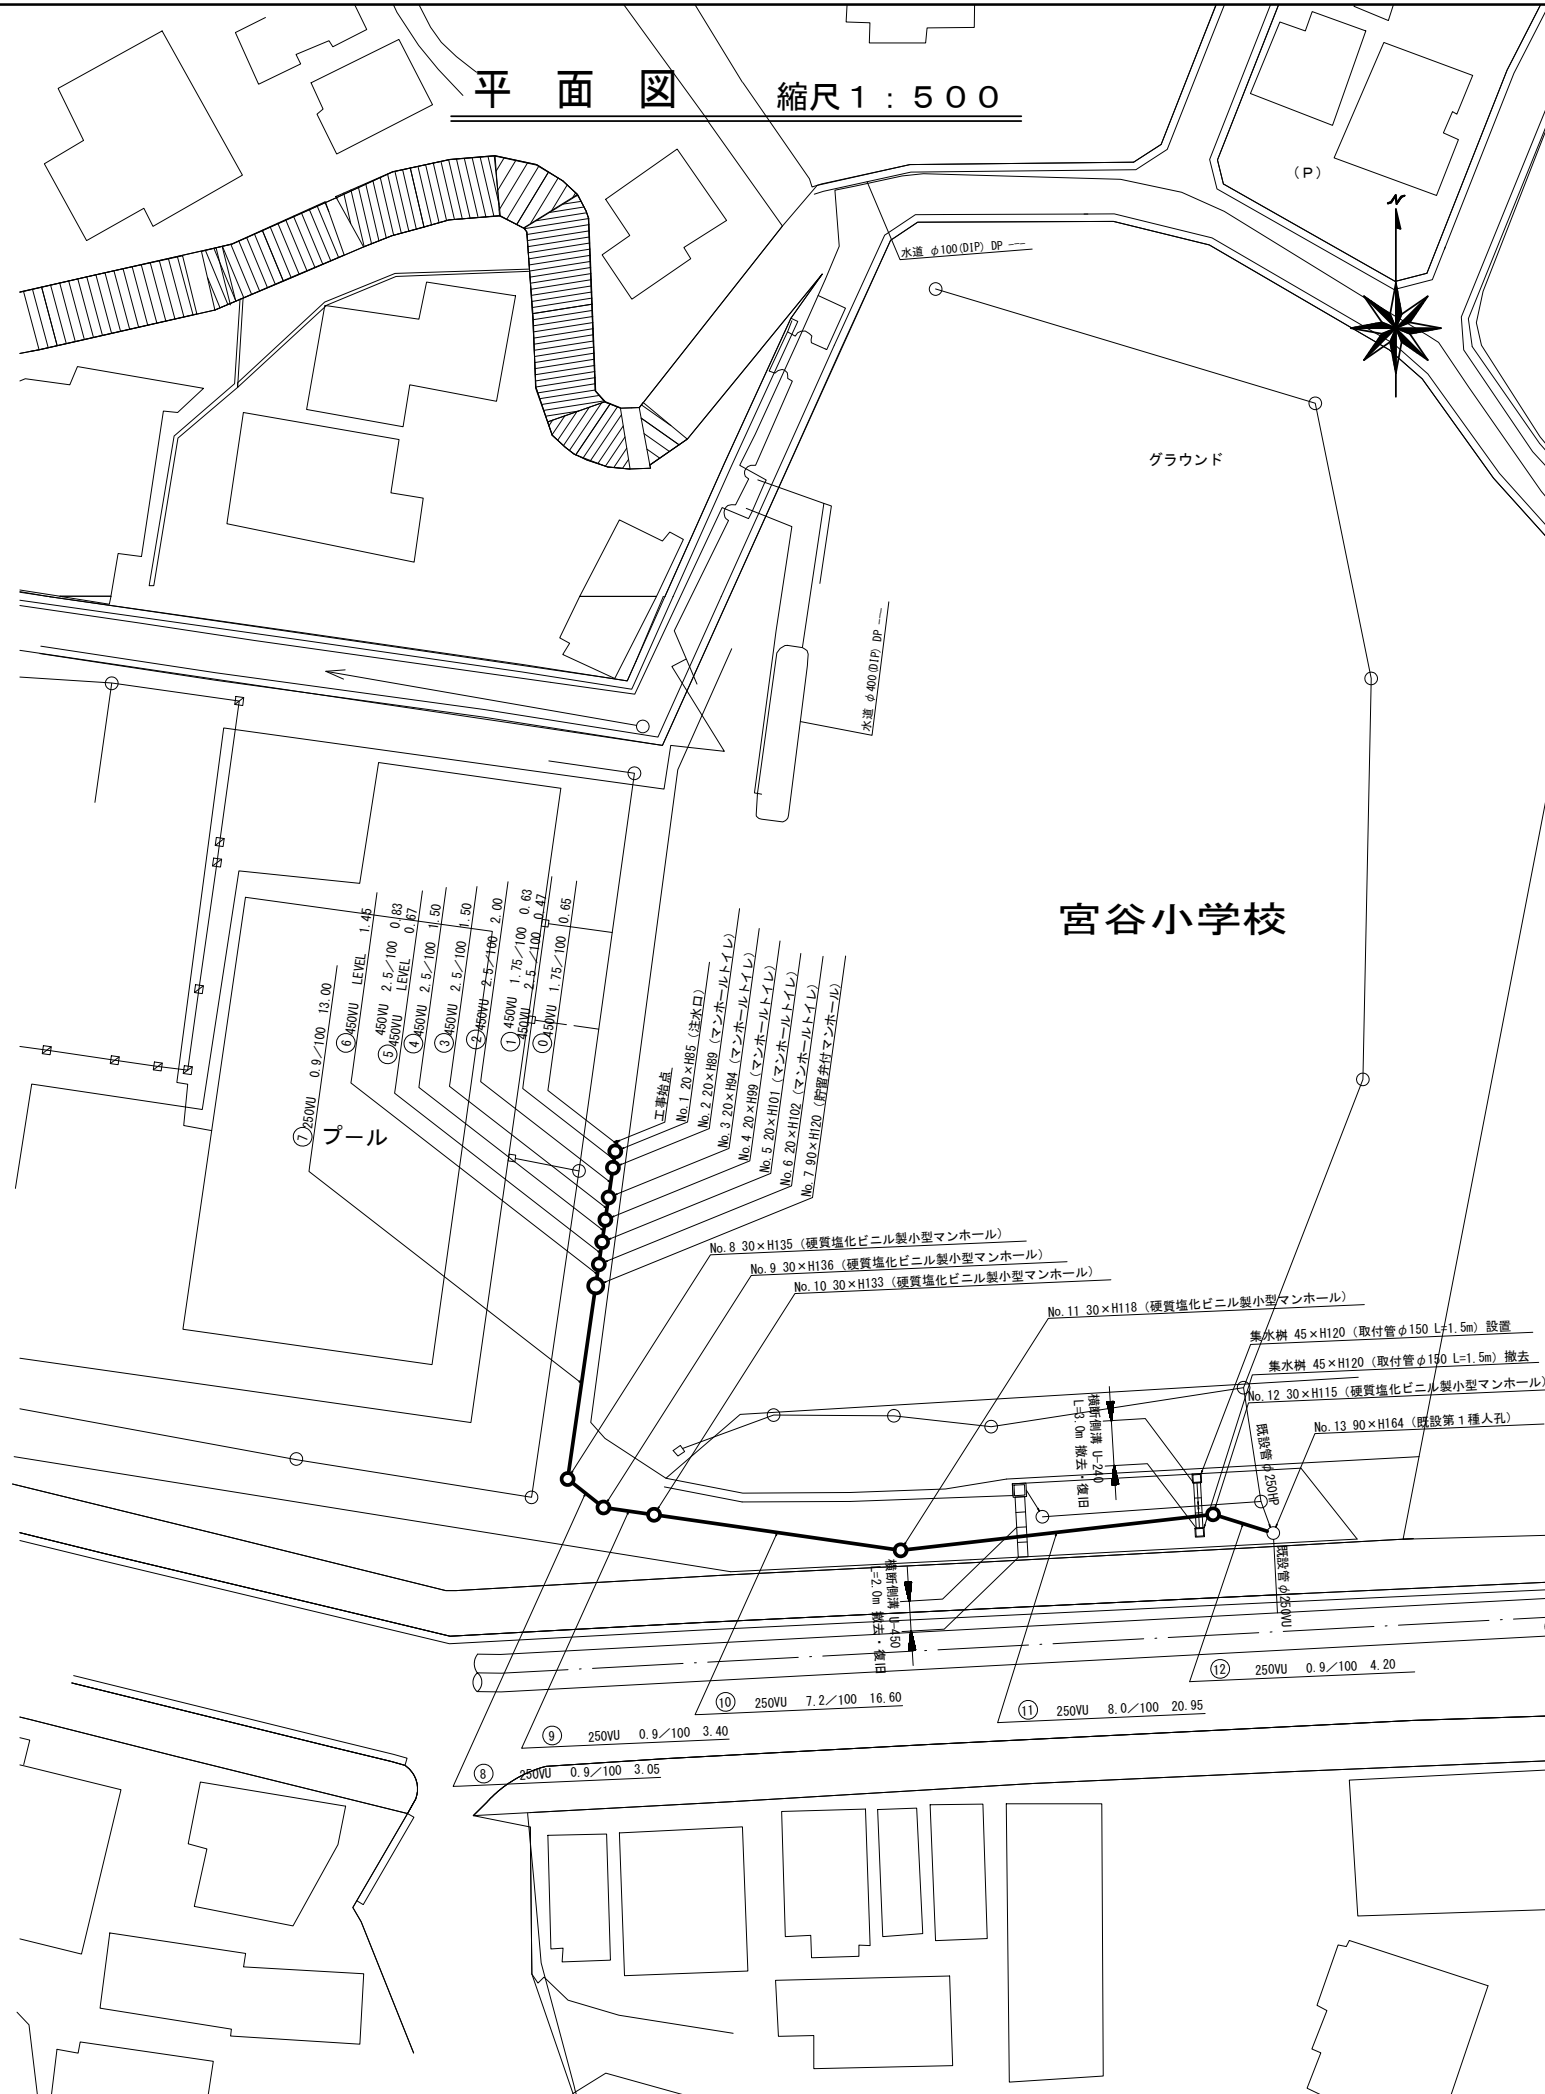


平成28年度設計図（排除方式 合流）

図名	縦断図
工事名	災害時下水直結式仮設トイレ用下水道管整備工事（その73）
施工場所	西区宮ヶ谷6番地7
縮尺	図示 図番 2/2
号線番号	
地形図番号	86-40

横浜市環境創造局

西区宮谷小学校

縦断図 縮尺 縦1:200 横1:500

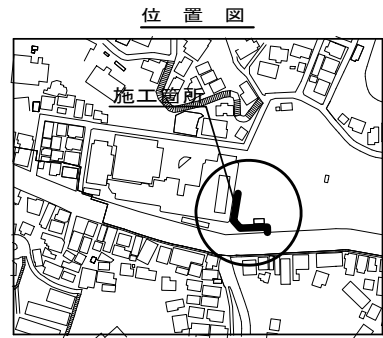

使用水準点 (年月日)

標石番号	既設第1種人孔
西区宮ヶ谷6番地7	
標高 (m)	7.84

高谷小学校

