

令和 6 年度

受付 番号	種 目 番 号 —	連 絡 先	委託担当	
			課名 病院経営課	担当者 北上 遣史
			係名	電 話 671-4825

## 設 計 書

1 委 託 名 横浜市立市民病院跡地基盤整備工事に伴う樹木伐採等業務委託

2 履 行 場 所 保土ヶ谷区岡沢町56番地

3 履行期間  期間  
又は期限  期限 令和7年3月31日まで

4 契約区分  確定契約  概算契約

5 その他特約事項 別添委託業務仕様書参照

6 現場説明  不要  
 要 ( 月 日 時 分、場所 )

7 委託概要 中低木伐採・抜根 5,429本

鋼矢板賃料 1,151枚

前払い なし					
部分払い しない 部分払いの基準					
業 務 内 容	履行予定月	数 量 (概算数量)	単 位	単 価	金額 (業務価格) (概算金額)

※単価および金額は消費税および地方消費税相当額を含まない金額  
 ※概算契約の場合は、数量および金額を()で囲む

設 計 金 額

内 訳      業      務      価      格

消費税及び地方消費税相当額

適用年版	令和6年9月1日基準
施工地域・工事場所区分	市街地(DID補正)(1)-3
適用工種	公園維持管理委託
調整区分	単独工事
前払金支出割合	35%を超え又は補正無
契約保証の方法	補正なし

※設計記載内容の注意事項

この設計書は新積算システムの施工単価等のコードを使用しています。  
この設計書に記載されている[入力条件]は、積算のための考え方を示したものであり  
契約事項ではありません。  
なお、直接金額を入力する[入力条件]については「@」と表示しています。  
施工パッケージ型積算方式において使用する適用基準は、土木工事標準積算基準書  
(土木工事編)積算参考資料に記載のとおりです。  
また、「【 】」で囲われている[入力条件]は、実数入力条件を示しています。





### 直 接 業 務 費 内 訳 表

費目	工種	種別	細別	単 位	数 量	単 価	金 額	摘 要
業務委託				式	1			
施設管理工				式	1			
維持管理工				式	1			第 0001 号 内訳書
樹木管理工				式	1			
伐採・抜根工				式	1			第 0002 号 内訳書
直接業務費計				式	1			

### 諸 経 費 内 訳 表

費目	工種	種別	細別	単 位	数 量	単 価	金 額	摘 要
共通仮設費計				式				
					1			
共通仮設費（率分）				式				
					1			
現場管理費				式				
					1			
一般管理費等				式				
					1			
諸経費計				式				
					1			

## 第 0001 号 維持管理工

内訳書

1 式 当り  
適用年版 R0609

名 称	単 位	数 量	単 価	金 額	摘 要
00032 WB250150 鋼矢板賃料(普通鋼矢板)	枚				
[入力条件]…III型,【7.5 m/枚】, 【120 日】,無		69			
00033 WB250150 鋼矢板賃料(普通鋼矢板)	枚				
[入力条件]…III型,【8 m/枚】, 【120 日】,無		271			
00034 WB250150 鋼矢板賃料(普通鋼矢板)	枚				
[入力条件]…III型,【8.5 m/枚】, 【120 日】,無		33			
00035 WB250150 鋼矢板賃料(普通鋼矢板)	枚				
[入力条件]…IV型,【9 m/枚】, 【120 日】,無		24			
00036 WB250150 鋼矢板賃料(普通鋼矢板)	枚				
[入力条件]…IV型,【9 m/枚】, 【120 日】,無		182			
00037 WB250150 鋼矢板賃料(普通鋼矢板)	枚				
[入力条件]…IV型,【9.5 m/枚】, 【120 日】,無		73			
00038 WB250150 鋼矢板賃料(普通鋼矢板)	枚				
[入力条件]…IV型,【9.5 m/枚】, 【120 日】,無		26			
00039 WB250150 鋼矢板賃料(普通鋼矢板)	枚				
[入力条件]…IV型,【10 m/枚】, 【120 日】,無		201			
00040 WB250150 鋼矢板賃料(普通鋼矢板)	枚				
[入力条件]…IV型,【10 m/枚】, 【120 日】,無		272			
00025 SJ0010 仮設防護柵工	m				
		137			



第 0001 号 維持管理工

内訳書

1 式 当り  
適用年版 R0609

名 称	単 位	数 量	単 価	金 額	摘 要
00026 仮囲い設置・撤去 WB253110	m				
[入力条件]・・・設置, 【80 日】		205			
合 計					

第 0002 号 伐採・抜根工

内訳書

1 式 当り  
適用年版 R0609

名 称	単 位	数 量	単 価	金 額	摘 要
00001 中低木伐採・抜根 樹高101~150cm D7432904	本				
		1			
00002 中低木伐採・抜根 樹高151~200cm D7432905	本				
		5,403			
00003 中低木伐採・抜根 樹高201~300cm D7432906	本				
		25			
00028 伐採材人力運搬 運搬距離20~60m 以下 D7433901	t				
		40.788			
00027 発生材運搬 伐採木 2tトラック 10km D7460105	k g				
		40,788			
00006 処分費 枝葉幹 TJ0010	k g				管理区:T
		15,336			
00007 処分費 根 TJ0020	k g				管理区:T
		25,452			
合 計					

共 SJ0010 号 仮設防護柵工

単価表

10 m

当り

適用年版 R0609

名 称	単 位	数 量	単 価	金 額	摘 要
00018 主柱 (松丸太) L=2.0m、末口12cm	TJ0030 本	10			[1]
00019 横梁 (松丸太) L=4.0m、末口9cm	TJ0040 本	5			[1]
00020 控木 (松丸太) L=2.0m、末口12cm	TJ0050 本	5			[1]
00021 控木 (松丸太) L=1.0m、末口12cm	TJ0060 本	5			[1]
00022 土留板 (矢板・松) 2.0m×20cm×3.6cm	TJ0070 m3	0.54			[1]
00023 諸雑費(率) 諸材料	ZS7210100 式	1			$\Sigma [1] * 10.00\%$
00024 普通作業員	R0102 人				
合 計					
		1	当り		円/m

# 委託業務仕様書

令和6年4月1日

委託業務に適用する仕様書、特記仕様書、適用図書及び遵守事項は次のとおりとする。

## 仕様書等（使用はレ）

- 土木設計業務共通仕様書（令和3年9月）  
業務内容に詳細設計を含む場合は、詳細設計照査要領の内容を反映した照査計画書を作成し、事前に監督員の承認を受けること。
- 土木設計業務特記仕様書（平成29年4月）
- 測量業務共通仕様書（令和3年9月）
- 測量業務特記仕様書（平成29年4月）
- 測量標等特記仕様書（平成21年2月1日）
- 地質調査業務共通仕様書（令和3年9月）
- 道水路等境界調査測量委託仕様書（令和4年12月）
- 電子納品に関する特記仕様書（横浜市道路局）（平成29年4月）
- その他（別添仕様書及び特記仕様書）

受託者は、次の事項を遵守しなければならない。

- 「個人情報取扱特記事項」（令和5年4月）
- 「電子計算機処理等の契約に関する情報取扱特記事項」（令和5年4月1日）

## 適用図書等の入手先

- ・土木設計業務共通仕様書、測量業務共通仕様書、地質調査業務共通仕様書
- ・横浜市土木工事共通仕様書（主に材料の品質・規格等に関すること。）
- ・設計業務数量算出基準、道路構造物標準図集
- ・河川標準構造図

上記図書は、横浜市のWebページに掲載していますので、ご利用ください。

## その他

- ・条件明示チェックシート、詳細設計照査要領は、横浜市のwebページを参照し、内容等について監督員と調整してください。
- ・各仕様書の「市長」は「病院事業管理者」、「契約約款9条第1項」は「横浜市医療局病院経営本部設計・測量等委託業務監督事務取扱規程第3条」、「横浜市設計・測量等委託業務検査事務取扱規程第2条1項（3）」は「横浜市医療局病院経営本部設計・測量等委託業務検査事務取扱規程第4条」と読み替えるものとします。
- ・契約約款の準用  
約款は横浜市財政局契約部が制定する契約約款を準用します。  
なお、「市長」は「病院事業管理者」、「横浜市契約規則」は「医療局病院経営本部契約規程」と読み替えるものとします。

## 横浜市立市民病院跡地基盤整備工事に伴う 樹木伐採等業務委託特記仕様書

(適用)

第1条 本仕様書は、横浜市（以下「委託者」という。）が委託する「横浜市立市民病院跡地基盤整備工事に伴う樹木伐採等業務委託」（以下、「本業務」という。）に適用する。

(業務目的)

第2条 本業務は、横浜市立市民病院基盤整備工事に伴い、施工範囲内の樹木等の伐採・抜根の実施を目的とし、継続事業への仮設材等の引継ぎ及びそれまでの現地管理を目的とする。

(対象区域)

第3条 本業務の対象区域は、横浜市保土ヶ谷区岡沢町56番地とする。

(施工内容)

別添図参照。

(施工上の注意事項)

第4条 施工上の注意事項は、次のとおりである。

- 1 発生材の運搬・搬出は施工範囲北側出入口から行う。
- 2 仮設材等の適切な管理及び引継ぎを行う。

(成果品)

第5条 本業務における成果品は、次のとおりとする。

- 1 電子納品 2部
- 2 その他、委託者が必要と認めるもの 2部

【旧横浜市立市民病院敷地 位置図】




住 所	横浜市保土ヶ谷区岡沢町 56 番地
-----	-------------------



対象地

# 伐採平面図

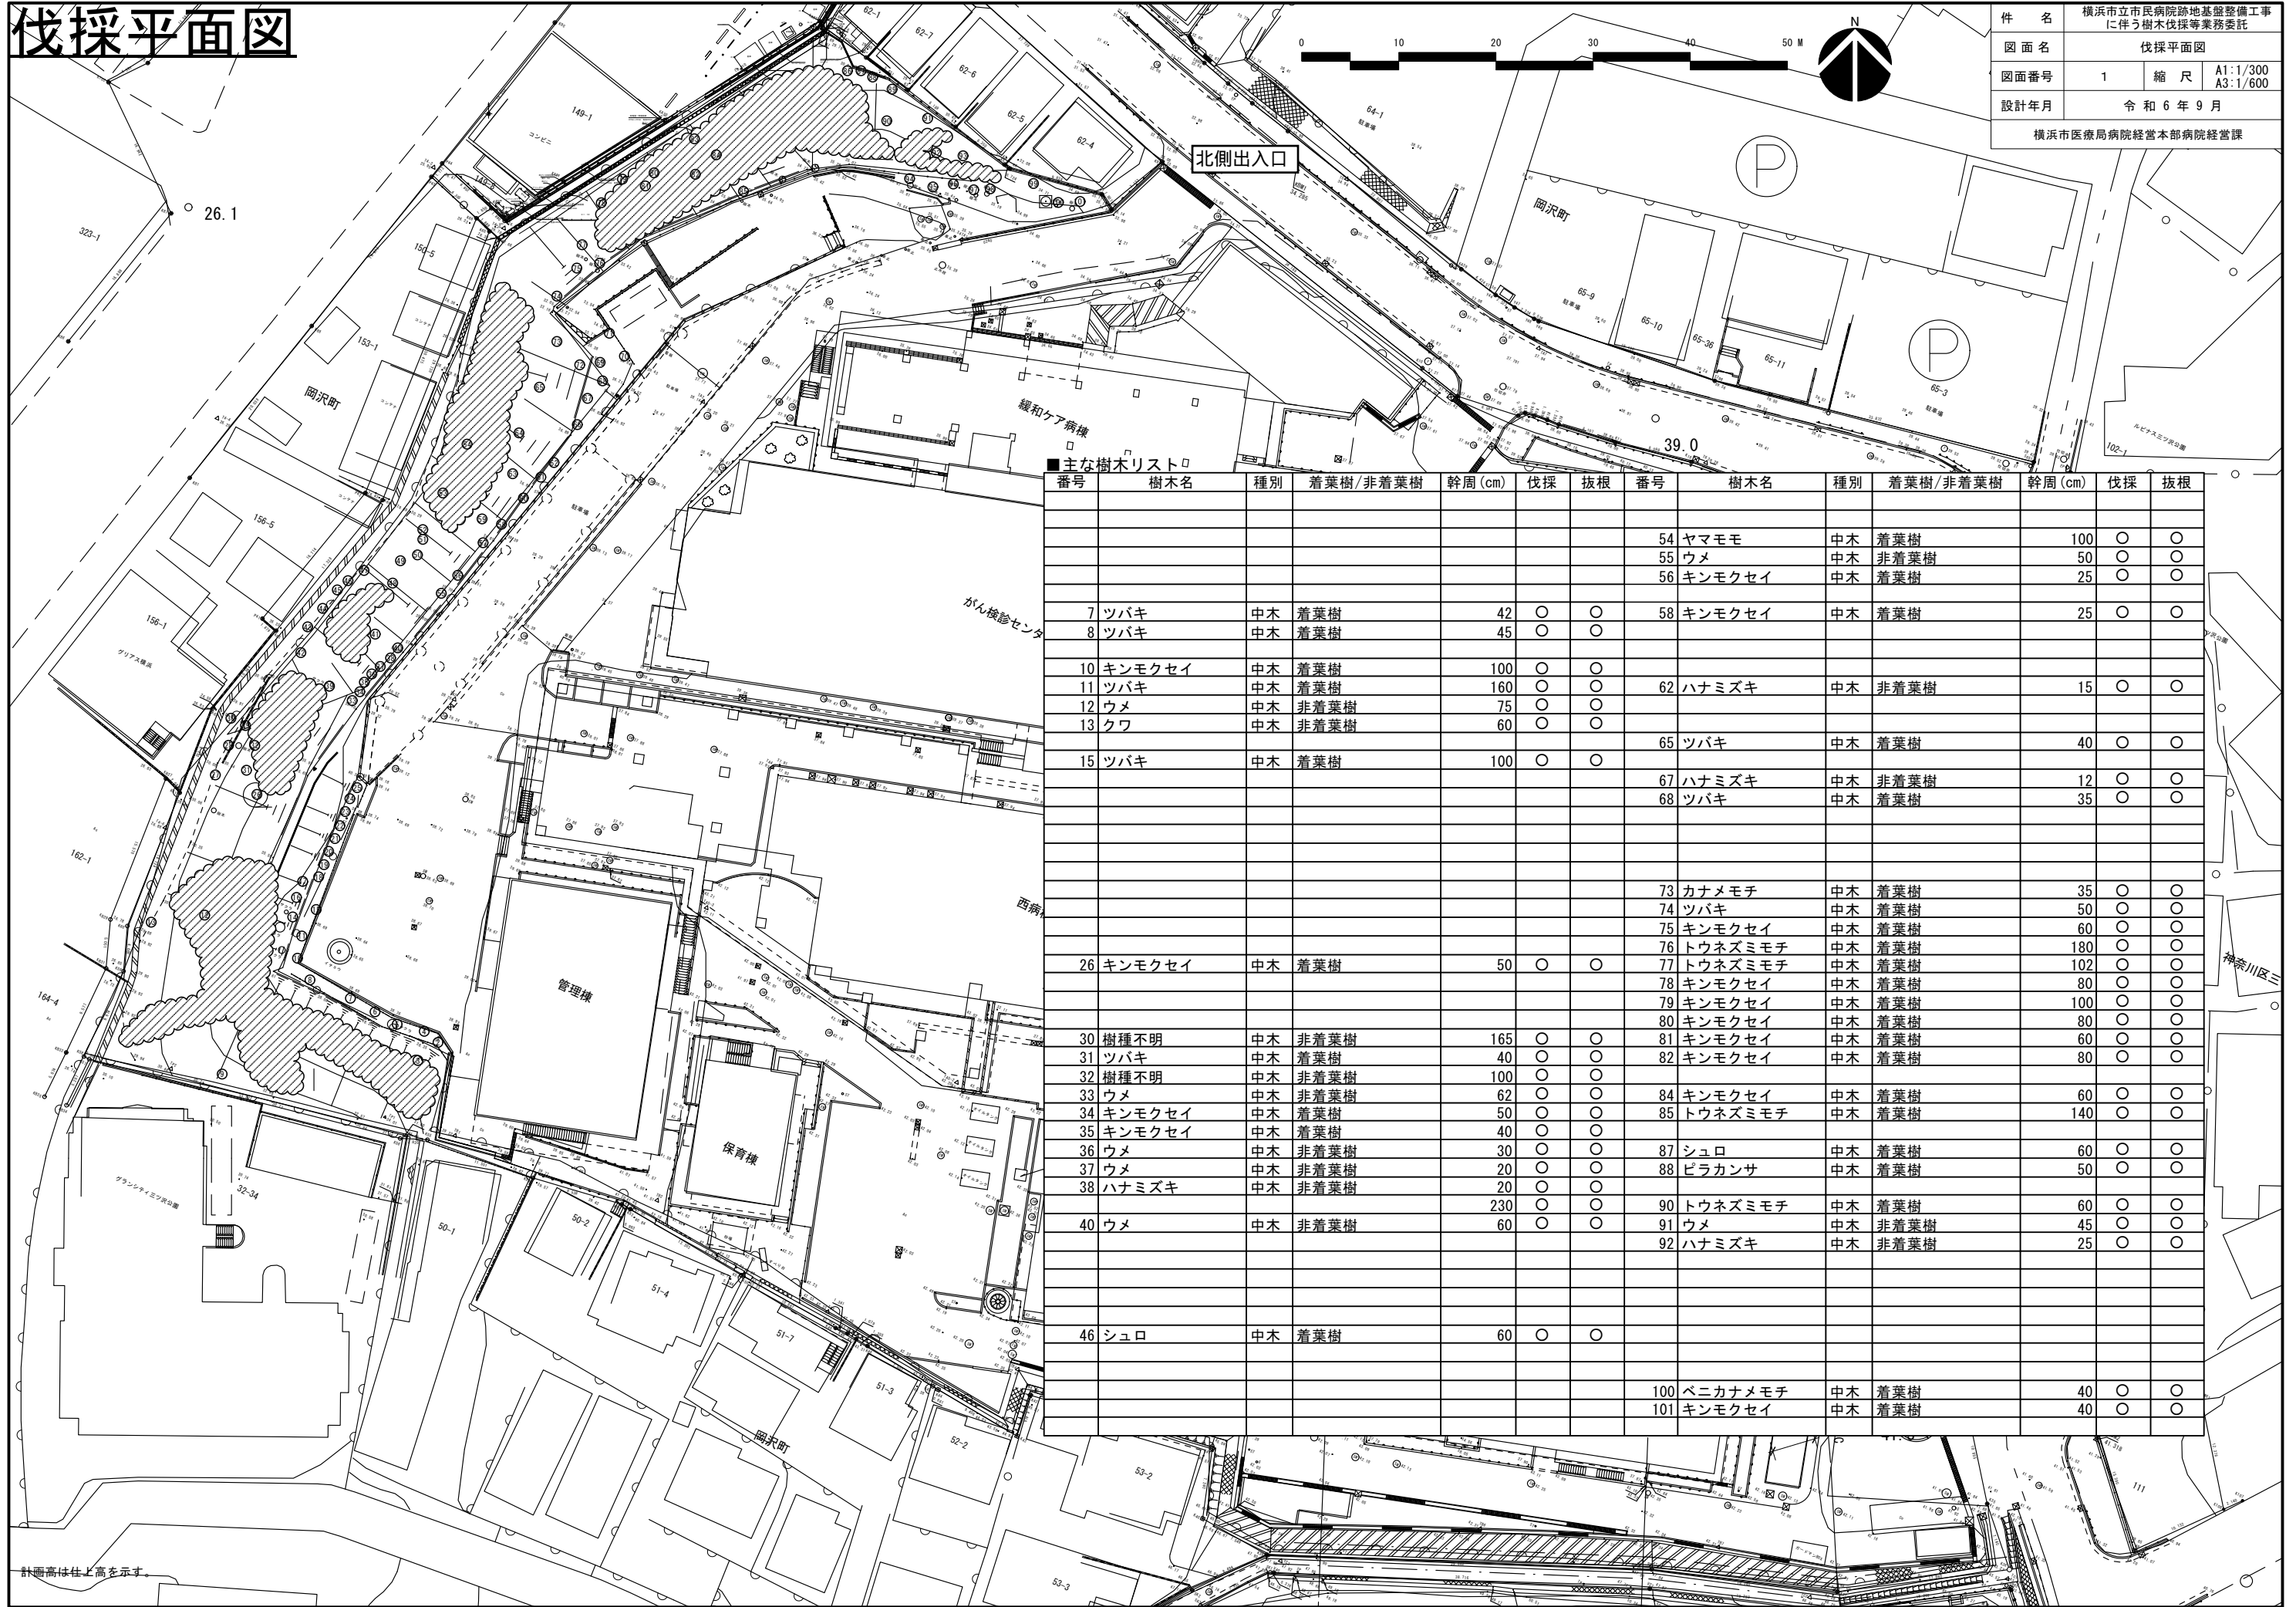

件名	横浜市立市民病院跡地基盤整備工事に伴う樹木伐採等業務委託		
図面名	伐採平面図		
図面番号	1	縮尺	A1:1/300 A3:1/600
設計年月	令和6年9月		
横浜市医療局病院経営本部病院経営課			


## ■主な樹木リスト

番号	樹木名	種別	着葉樹/非着葉樹	幹周(cm)	伐採	抜根	番号	樹木名	種別	着葉樹/非着葉樹	幹周(cm)	伐採	抜根
							54	ヤマモモ	中木	着葉樹	100	○	○
							55	ウメ	中木	非着葉樹	50	○	○
							56	キンモクセイ	中木	着葉樹	25	○	○
7	ツバキ	中木	着葉樹	42	○	○	58	キンモクセイ	中木	着葉樹	25	○	○
8	ツバキ	中木	着葉樹	45	○	○							
10	キンモクセイ	中木	着葉樹	100	○	○	62	ハナミズキ	中木	非着葉樹	15	○	○
11	ツバキ	中木	着葉樹	160	○	○							
12	ウメ	中木	非着葉樹	75	○	○	65	ツバキ	中木	着葉樹	40	○	○
13	クワ	中木	非着葉樹	60	○	○	67	ハナミズキ	中木	非着葉樹	12	○	○
15	ツバキ	中木	着葉樹	100	○	○	68	ツバキ	中木	着葉樹	35	○	○
							73	カナメモチ	中木	着葉樹	35	○	○
							74	ツバキ	中木	着葉樹	50	○	○
							75	キンモクセイ	中木	着葉樹	60	○	○
							76	トウネズミモチ	中木	着葉樹	180	○	○
26	キンモクセイ	中木	着葉樹	50	○	○	77	トウネズミモチ	中木	着葉樹	102	○	○
							78	キンモクセイ	中木	着葉樹	80	○	○
							79	キンモクセイ	中木	着葉樹	100	○	○
							80	キンモクセイ	中木	着葉樹	80	○	○
30	樹種不明	中木	非着葉樹	165	○	○	81	キンモクセイ	中木	着葉樹	60	○	○
31	ツバキ	中木	着葉樹	40	○	○	82	キンモクセイ	中木	着葉樹	80	○	○
32	樹種不明	中木	非着葉樹	100	○	○							
33	ウメ	中木	非着葉樹	62	○	○	84	キンモクセイ	中木	着葉樹	60	○	○
34	キンモクセイ	中木	着葉樹	50	○	○	85	トウネズミモチ	中木	着葉樹	140	○	○
35	キンモクセイ	中木	着葉樹	40	○	○							
36	ウメ	中木	非着葉樹	30	○	○	87	シュロ	中木	着葉樹	60	○	○
37	ウメ	中木	非着葉樹	20	○	○	88	ピラカンサ	中木	着葉樹	50	○	○
38	ハナミズキ	中木	非着葉樹	20	○	○							
40	ウメ	中木	非着葉樹	60	○	○	90	トウネズミモチ	中木	着葉樹	60	○	○
							91	ウメ	中木	非着葉樹	45	○	○
							92	ハナミズキ	中木	非着葉樹	25	○	○
46	シュロ	中木	着葉樹	60	○	○							
							100	ベニカナメモチ	中木	着葉樹	40	○	○
							101	キンモクセイ	中木	着葉樹	40	○	○

計画高は仕上高を示す。



# 仮設管理平面図

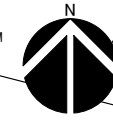

件名	横浜市立市民病院跡地基盤整備工事に伴う樹木伐採等業務委託		
図面名	仮設管理平面図		
図面番号	3	縮尺	A1:1/300 A3:1/600
設計年月	令和6年9月		
横浜市医療局病院経営本部病院経営課			

