

# 長津田特定土地区画整理事業

町名	換地図	ページ	
長津田みなみ台1丁目	(町名案内)	2	
	緑区長津田みなみ台1丁目1	3	
	緑区長津田みなみ台1丁目5	4	
	緑区長津田みなみ台1丁目6	5	
	緑区長津田みなみ台1丁目7	6	
	緑区長津田みなみ台1丁目8	7	
	緑区長津田みなみ台1丁目9	8	
	緑区長津田みなみ台1丁目10	9	
	緑区長津田みなみ台1丁目11(A)	10	
	緑区長津田みなみ台1丁目11(B)	11	
	緑区長津田みなみ台1丁目12	12	
	緑区長津田みなみ台1丁目13	13	
	緑区長津田みなみ台1丁目14	14	
	緑区長津田みなみ台1丁目15	15	
	緑区長津田みなみ台1丁目16	16	
	緑区長津田みなみ台1丁目17	17	
	緑区長津田みなみ台1丁目18	18	
	緑区長津田みなみ台1丁目19	19	
	緑区長津田みなみ台1丁目20	20	
	緑区長津田みなみ台1丁目21	21	
	緑区長津田みなみ台1丁目22	22	
	緑区長津田みなみ台1丁目24	23	
	緑区長津田みなみ台1丁目25	24	
	緑区長津田みなみ台1丁目26	25	
	緑区長津田みなみ台1丁目27	26	
	緑区長津田みなみ台1丁目28	27	
	緑区長津田みなみ台1丁目29	28	
	緑区長津田みなみ台1丁目30	29	
	緑区長津田みなみ台1丁目31	30	
	緑区長津田みなみ台1丁目32	31	
	緑区長津田みなみ台1丁目33	32	
	緑区長津田みなみ台1丁目34	33	
	緑区長津田みなみ台1丁目35	34	
	緑区長津田みなみ台1丁目36	35	
	緑区長津田みなみ台1丁目37	36	
	緑区長津田みなみ台1丁目38	37	
	緑区長津田みなみ台1丁目39	38	
	長津田みなみ台2丁目	(町名案内)	39
		緑区長津田みなみ台2丁目2	40
緑区長津田みなみ台2丁目3		41	
緑区長津田みなみ台2丁目4		42	
緑区長津田みなみ台2丁目5		43	
緑区長津田みなみ台2丁目6		44	
緑区長津田みなみ台2丁目7		45	
緑区長津田みなみ台2丁目8		46	
緑区長津田みなみ台2丁目9		47	
緑区長津田みなみ台2丁目10		48	
緑区長津田みなみ台2丁目11		49	
緑区長津田みなみ台2丁目12		50	
緑区長津田みなみ台2丁目12(一部)		51	
長津田みなみ台3丁目	(町名案内)	52	
	緑区長津田みなみ台3丁目1(一部)	53	
	緑区長津田みなみ台3丁目1(一部)	54	
	緑区長津田みなみ台3丁目1(一部)	55	
	緑区長津田みなみ台3丁目2	56	
緑区長津田みなみ台3丁目3	57		
長津田みなみ台4丁目	(町名案内)	58	
	緑区長津田みなみ台4丁目1	59	
	緑区長津田みなみ台4丁目2	60	
	緑区長津田みなみ台4丁目3	61	
	緑区長津田みなみ台4丁目4	62	
	緑区長津田みなみ台4丁目5	63	
	緑区長津田みなみ台4丁目6	64	
	緑区長津田みなみ台4丁目7	65	
	緑区長津田みなみ台4丁目8	66	
	緑区長津田みなみ台4丁目9	67	
	緑区長津田みなみ台4丁目10(※図面に6丁目27含む)	68	

町名	換地図	ページ	
長津田みなみ台5丁目	(町名案内)	69	
	緑区長津田みなみ台5丁目2(一部)	70	
	緑区長津田みなみ台5丁目2(一部)	71	
	緑区長津田みなみ台5丁目4	72	
	緑区長津田みなみ台5丁目5	73	
	緑区長津田みなみ台5丁目6	74	
	緑区長津田みなみ台5丁目7	75	
	緑区長津田みなみ台5丁目8	76	
	緑区長津田みなみ台5丁目9	77	
	緑区長津田みなみ台5丁目10	78	
	緑区長津田みなみ台5丁目11	79	
	緑区長津田みなみ台5丁目12	80	
	緑区長津田みなみ台5丁目13	81	
	緑区長津田みなみ台5丁目14	82	
	緑区長津田みなみ台5丁目15	83	
	緑区長津田みなみ台5丁目16	84	
	緑区長津田みなみ台5丁目17	85	
	緑区長津田みなみ台5丁目18	86	
	緑区長津田みなみ台5丁目19	87	
	緑区長津田みなみ台5丁目20	88	
	緑区長津田みなみ台5丁目21	89	
	緑区長津田みなみ台5丁目22	90	
	緑区長津田みなみ台5丁目23	91	
	緑区長津田みなみ台5丁目24	92	
	緑区長津田みなみ台5丁目25	93	
	緑区長津田みなみ台5丁目26	94	
	緑区長津田みなみ台5丁目27	95	
	長津田みなみ台6丁目	(町名案内)	96
		緑区長津田みなみ台6丁目1	97
		緑区長津田みなみ台6丁目2	98
緑区長津田みなみ台6丁目3		99	
緑区長津田みなみ台6丁目4		100	
緑区長津田みなみ台6丁目5		101	
緑区長津田みなみ台6丁目6		102	
緑区長津田みなみ台6丁目7		103	
緑区長津田みなみ台6丁目8		104	
緑区長津田みなみ台6丁目9		105	
緑区長津田みなみ台6丁目10		106	
緑区長津田みなみ台6丁目11		107	
緑区長津田みなみ台6丁目12		108	
緑区長津田みなみ台6丁目13		109	
緑区長津田みなみ台6丁目14		110	
緑区長津田みなみ台6丁目15		111	
緑区長津田みなみ台6丁目16		112	
緑区長津田みなみ台6丁目17		113	
緑区長津田みなみ台6丁目18		114	
緑区長津田みなみ台6丁目19		115	
緑区長津田みなみ台6丁目20		116	
緑区長津田みなみ台6丁目21	117		
緑区長津田みなみ台6丁目22	118		
緑区長津田みなみ台6丁目23	119		
緑区長津田みなみ台6丁目24	120		
緑区長津田みなみ台6丁目25	121		
緑区長津田みなみ台6丁目26	122		
緑区長津田みなみ台6丁目27(※図面に4丁目10を含む)	123		
長津田みなみ台7丁目	(町名案内)	124	
	緑区長津田みなみ台7丁目1	125	
	緑区長津田みなみ台7丁目2	126	
	緑区長津田みなみ台7丁目3	127	
	緑区長津田みなみ台7丁目4	128	
	緑区長津田みなみ台7丁目5	129	
	緑区長津田みなみ台7丁目6	130	
	緑区長津田みなみ台7丁目7	131	
	緑区長津田みなみ台7丁目8	132	
	緑区長津田みなみ台7丁目10	133	
緑区長津田みなみ台7丁目12	134		
緑区長津田みなみ台7丁目13	135		
その他	(町名案内)	136	
	緑区いぶき野14-2	137	
	緑区長津田町中村5830-11	138	

事業区域内の公園については図面がない場合があります。

長津田特定



土地区画整理事業

長津田みなみ台一丁目

換 地 図

街区番号 132

横浜市緑区長津田みなみ台一丁目

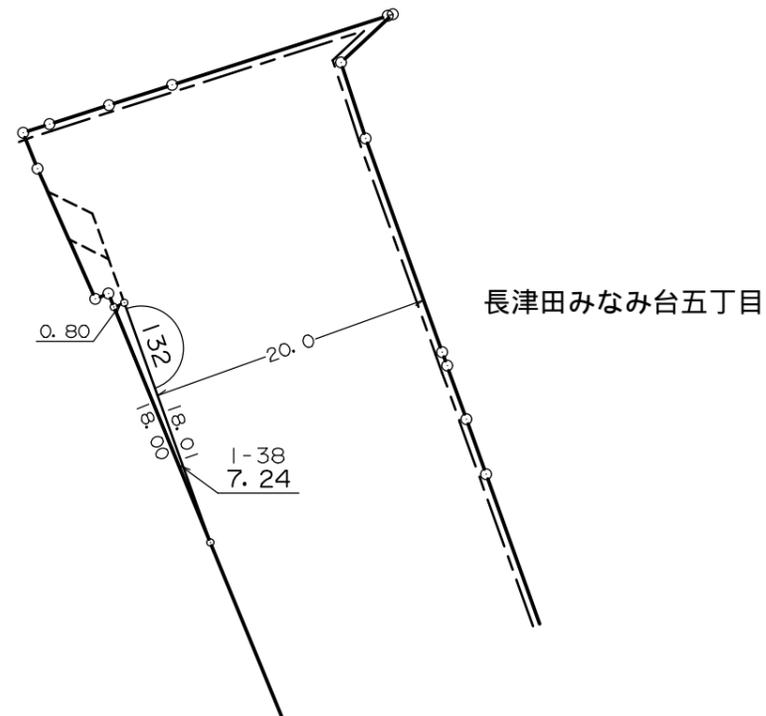
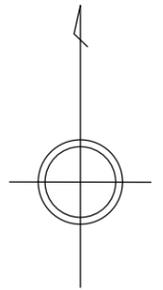


凡 例	
	街 区 番 号
	地 区 界
	町 ・ 丁 目 界
	換 地 位 置 ( 1 - 1 は 地 番 )
	換 地 地 積(m <sup>2</sup> )
	辺 長(m)

換 地 図




街区番号 129

横浜市緑区長津田みなみ台一丁目

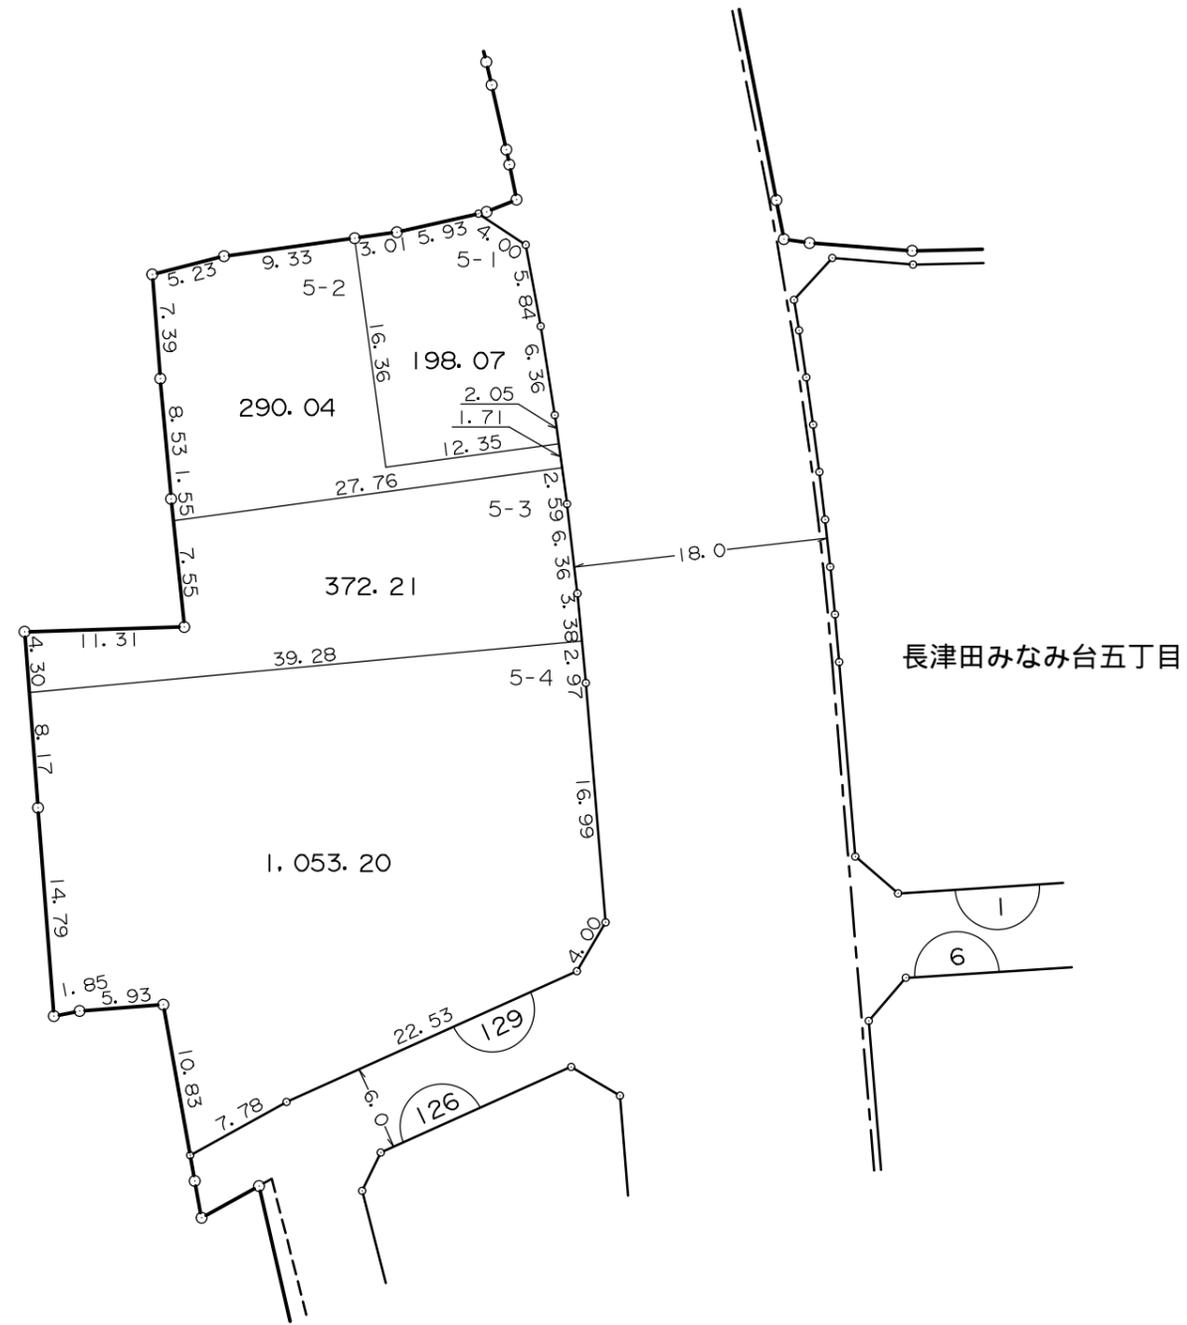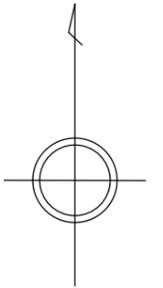

凡 例	
	街 区 番 号
	地 区 界
	町 ・ 丁 目 界
	換 地 位 置 ( 1 - 1 は 地 番 )
	換 地 地 積(m <sup>2</sup> )
	辺 長(m)

横浜市緑区長津田みなみ台一丁目

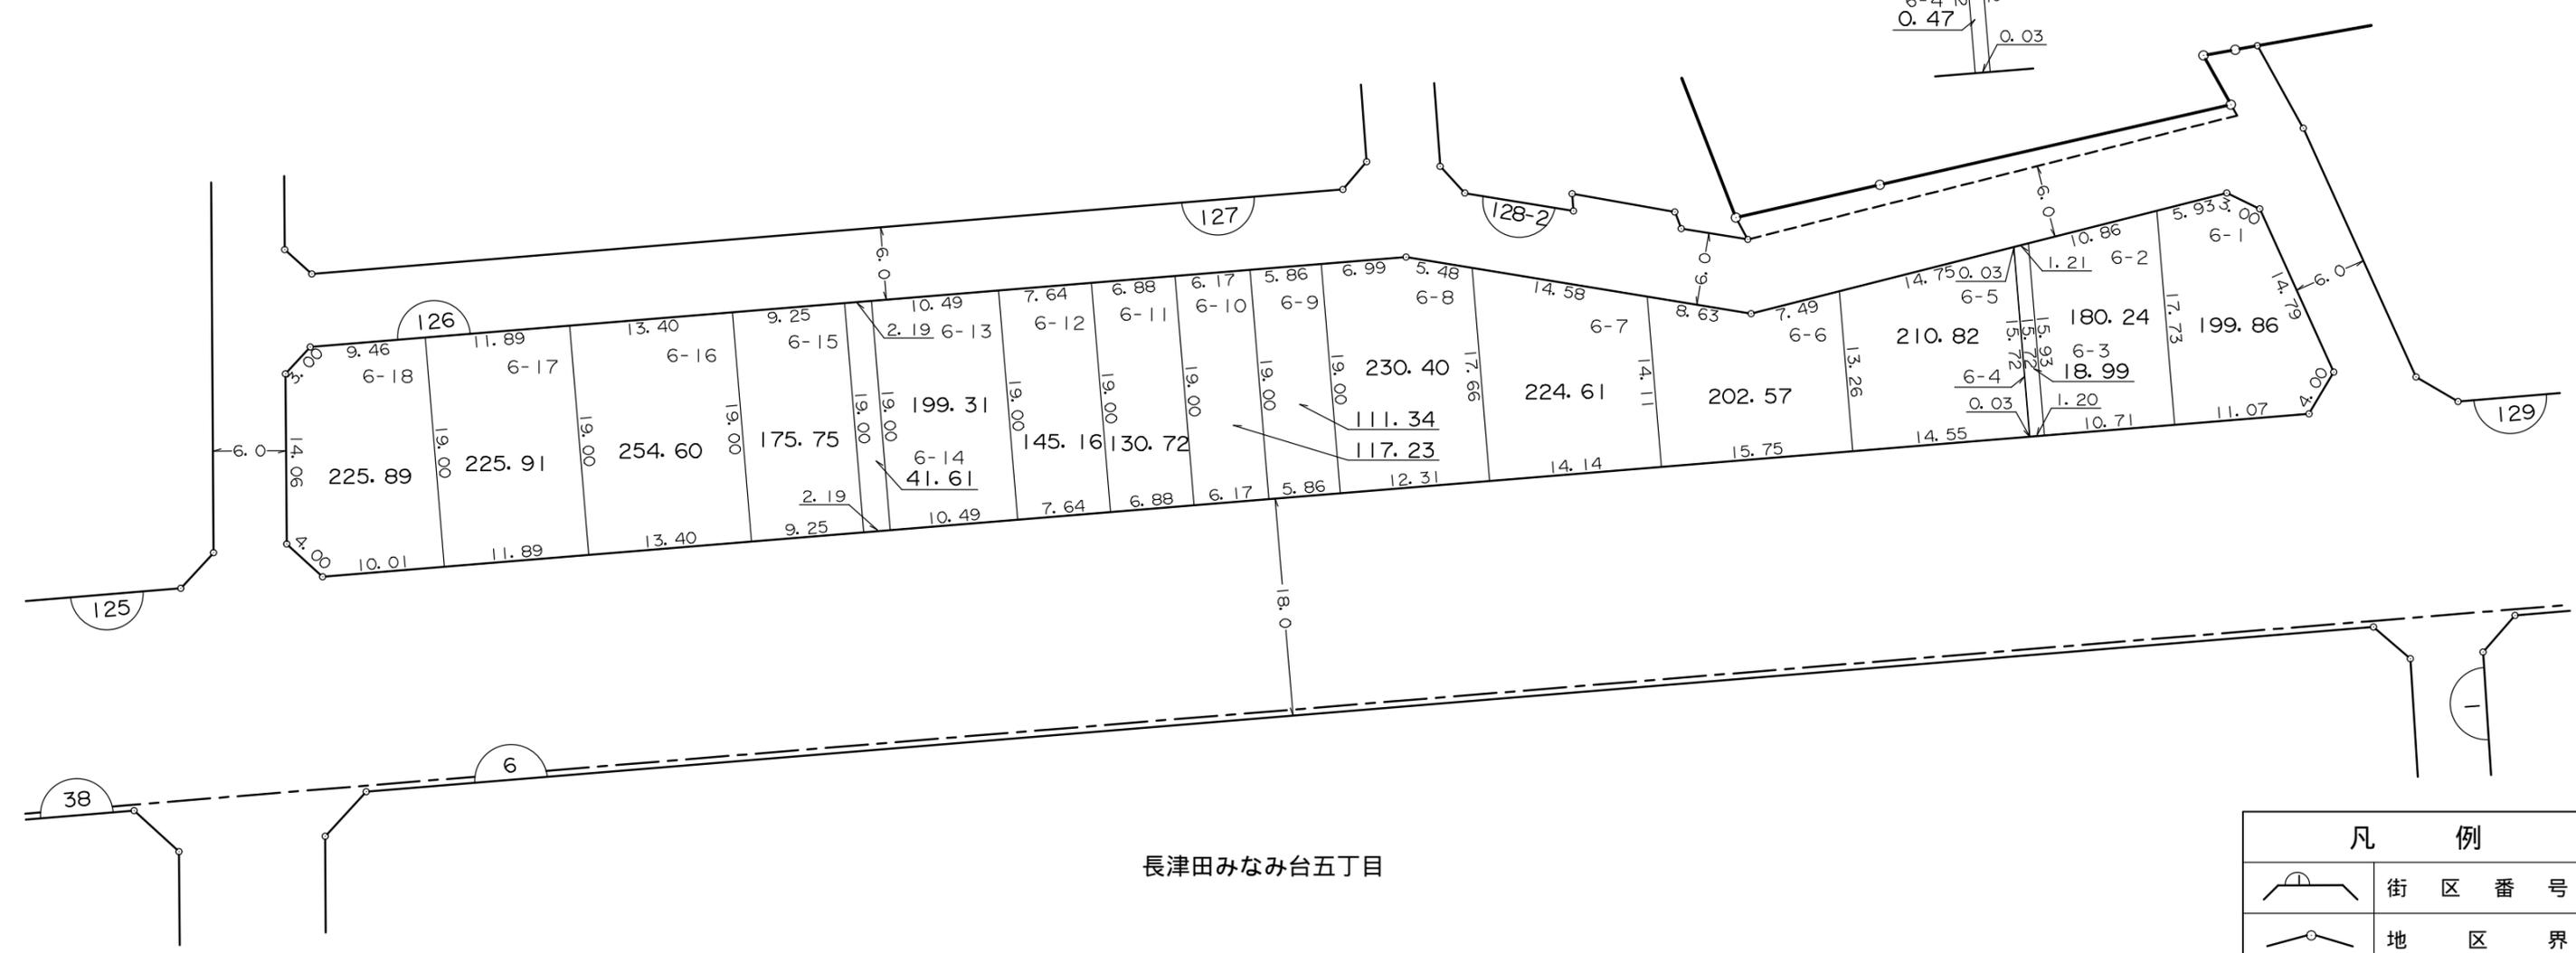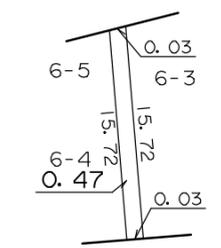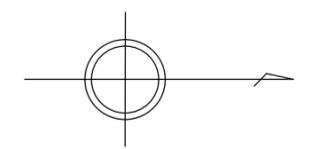

長津田みなみ台五丁目



凡 例	
	街 区 番 号
	地 区 界
	町 ・ 丁 目 界
	換 地 位 置 ( 1 - 1 は 地 番 )
	換 地 地 積(m <sup>2</sup> )
	辺 長(m)

縮尺500分の1

換 地 図

街区番号 128-2



横浜市緑区長津田みなみ台一丁目

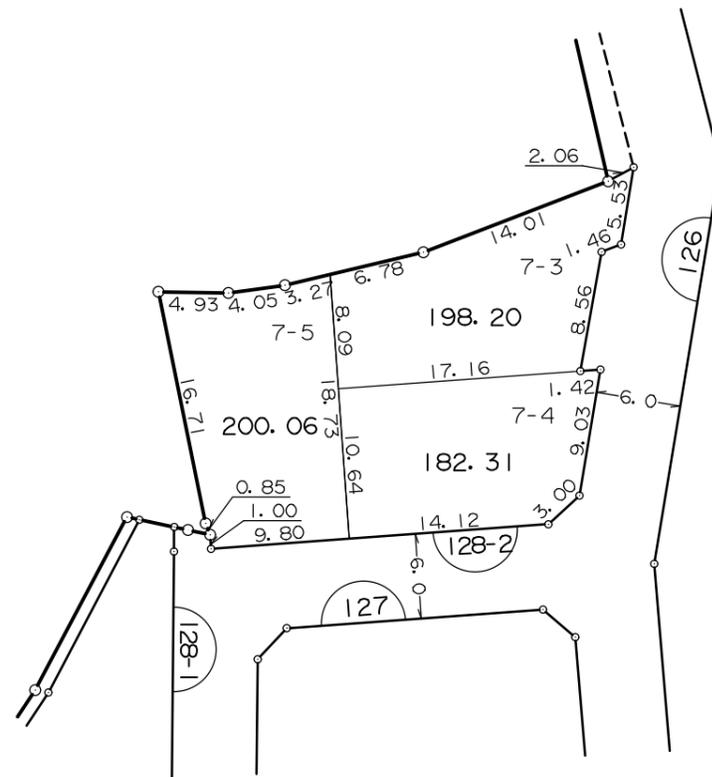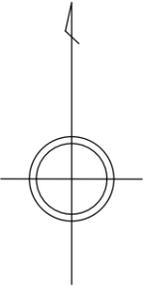

凡 例	
	街 区 番 号
	地 区 界
	町 ・ 丁 目 界
	換 地 位 置 ( 1 - 1 は 地 番 )
	換 地 地 積(m <sup>2</sup> )
	辺 長(m)


# 換 地 図

横浜市緑区長津田みなみ台一丁目

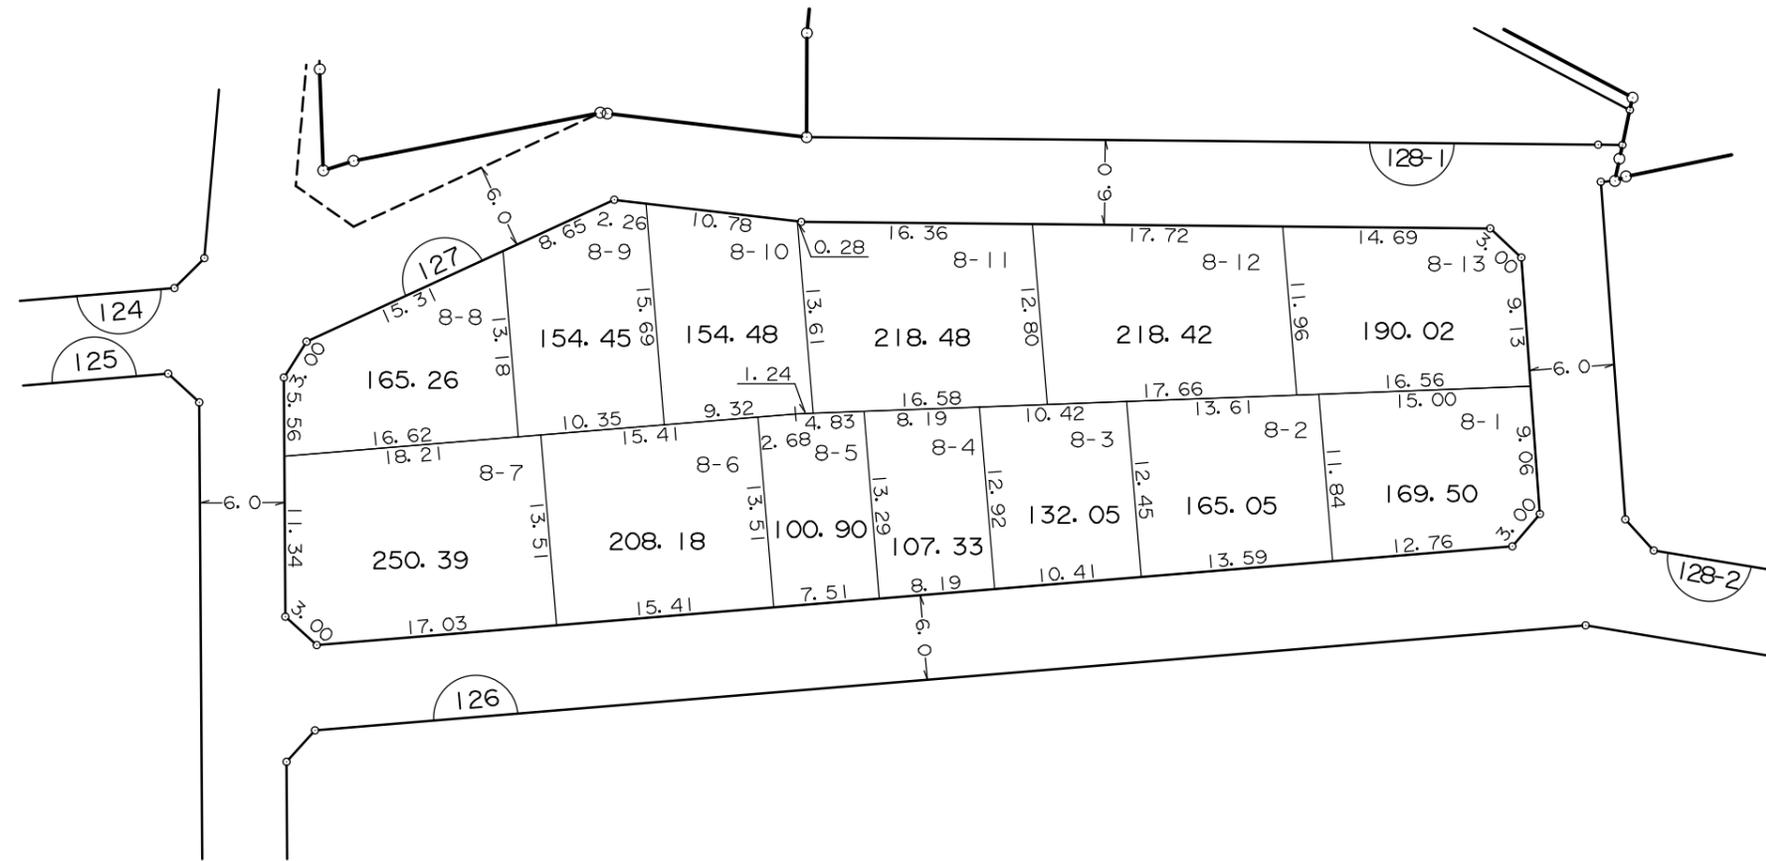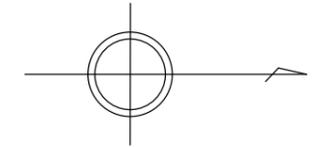

凡 例	
	街 区 番 号
	地 区 界
	町 ・ 丁 目 界
	換 地 位 置 ( 1 - 1 は 地 番 )
	換 地 地 積(m <sup>2</sup> )
	辺 長(m)

横浜市緑区長津田みなみ台一丁目

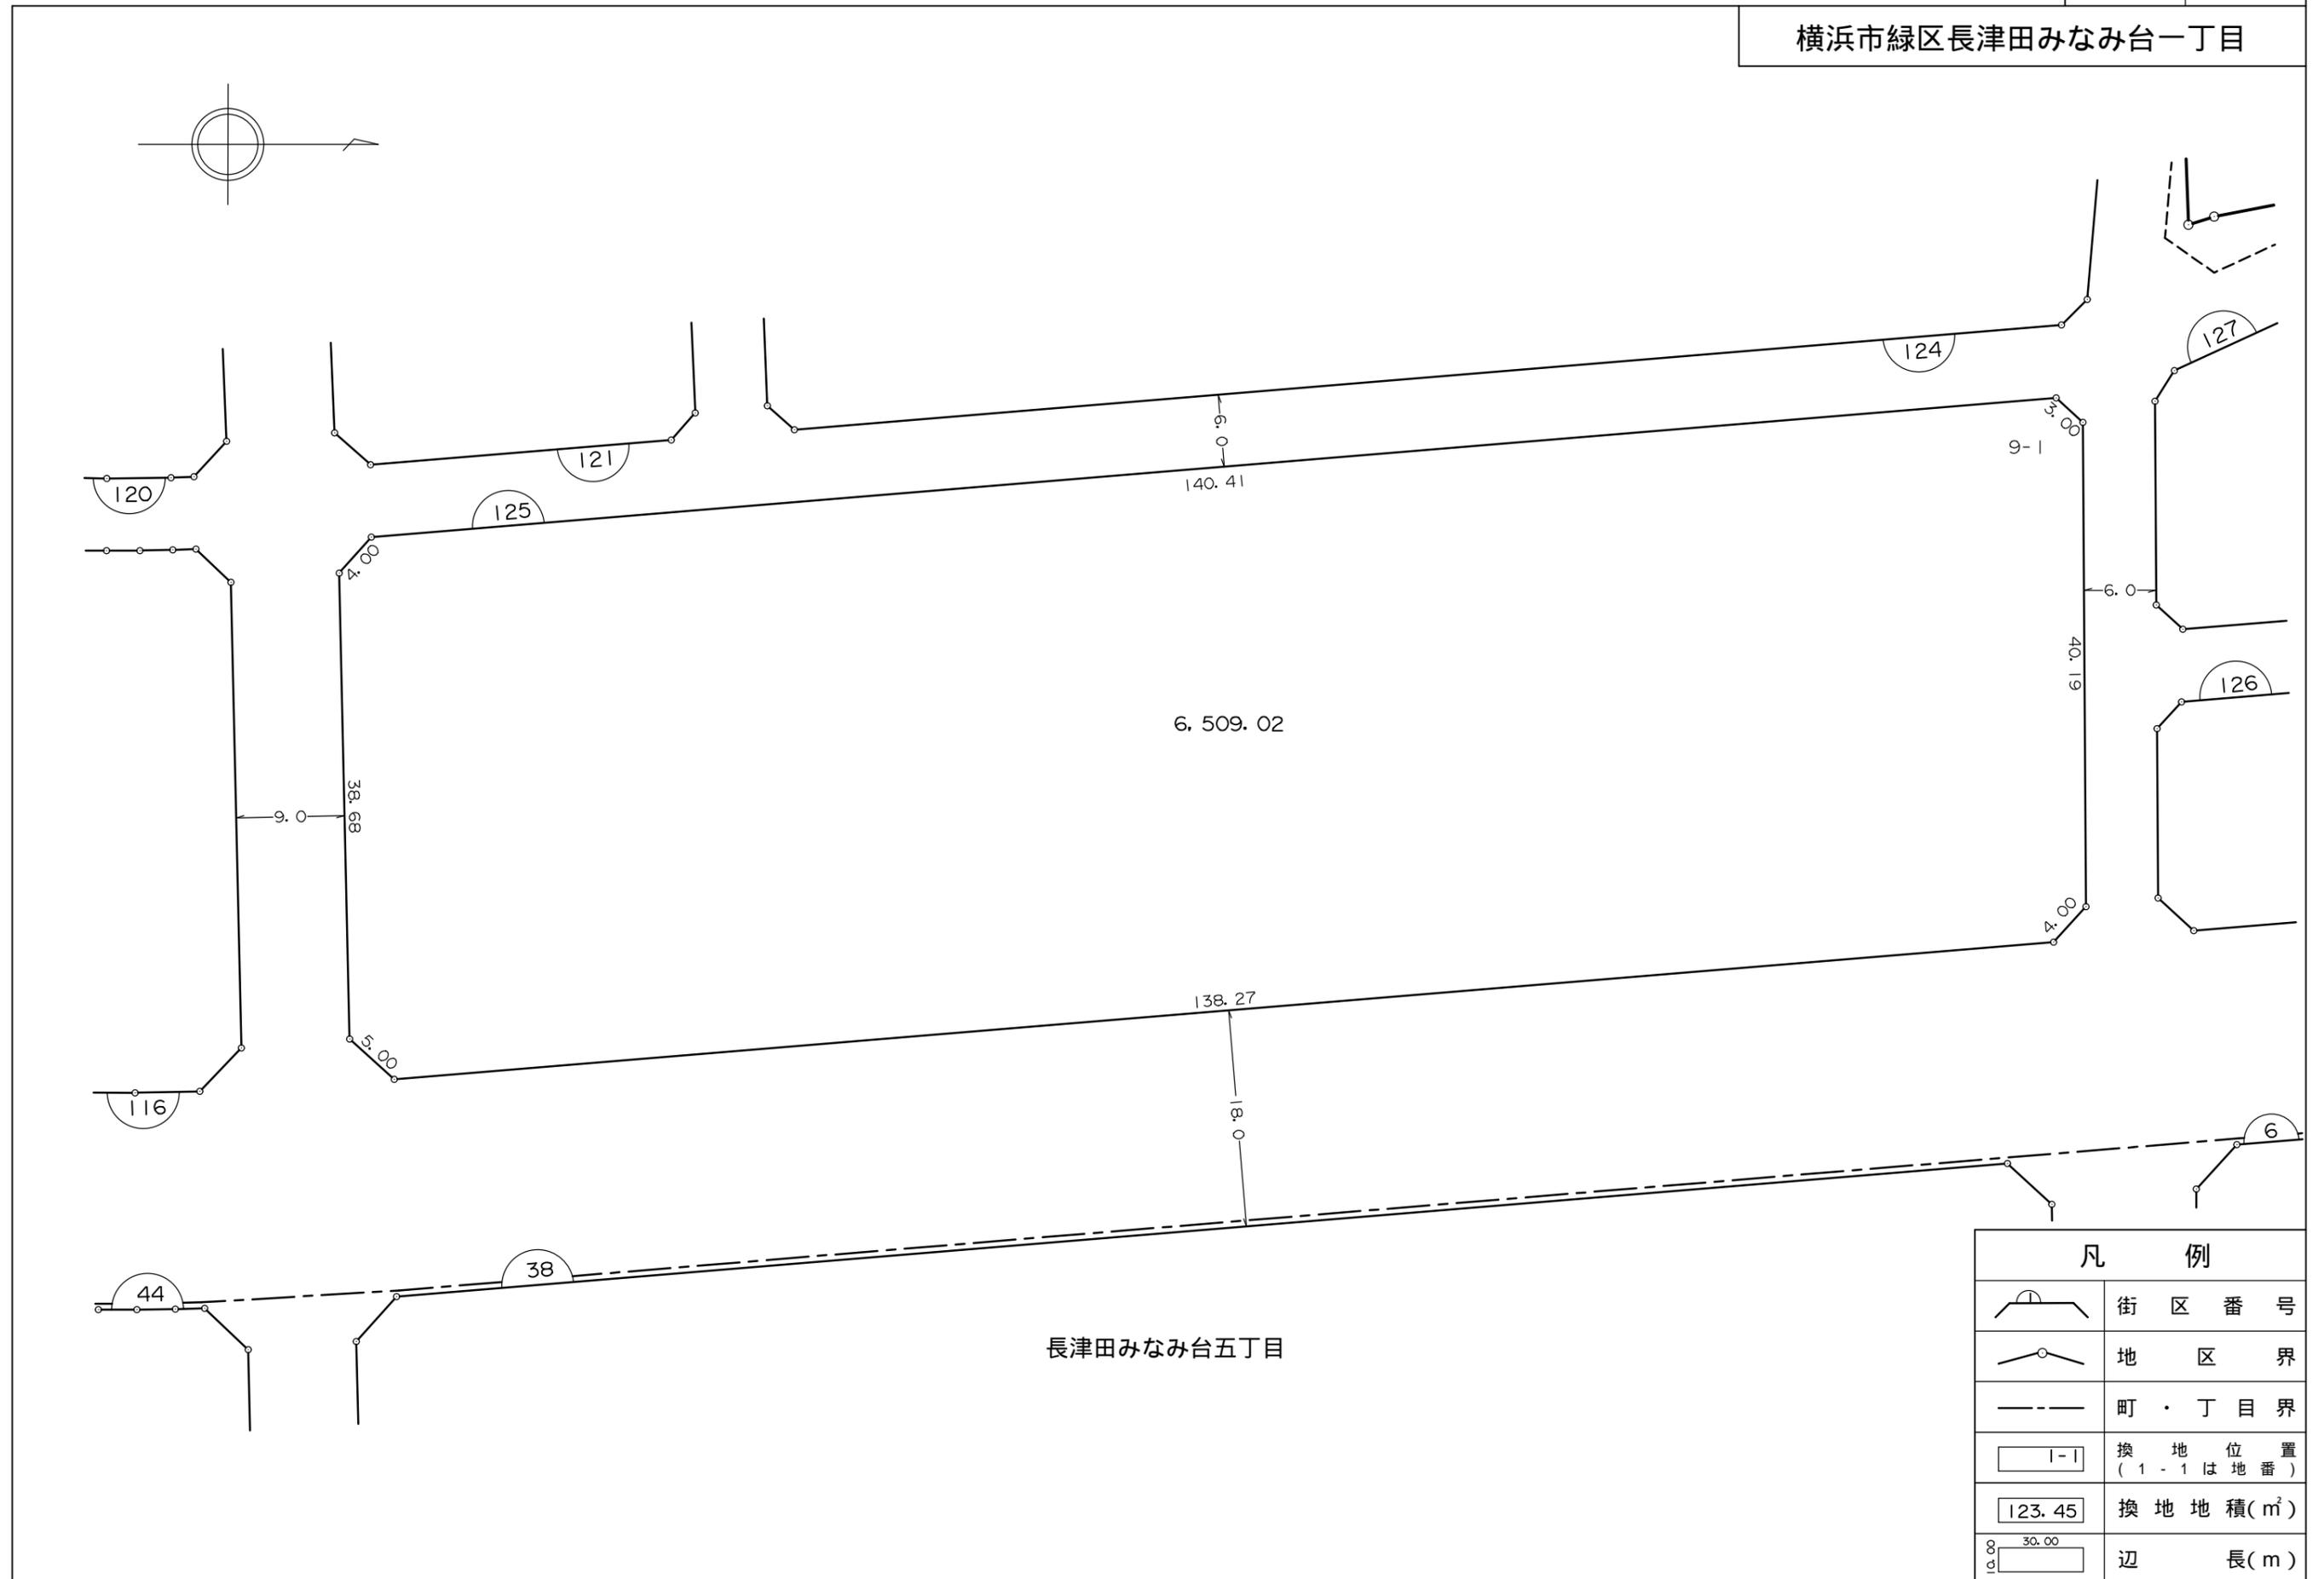



長津田みなみ台五丁目

凡 例	
	街 区 番 号
	地 区 界
	町 ・ 丁 目 界
	換 地 位 置 ( 1 - 1 は 地 番 )
	換 地 地 積 ( m <sup>2</sup> )
	辺 長 ( m )

換 地 図

街区番号 124

横浜市緑区長津田みなみ台一丁目

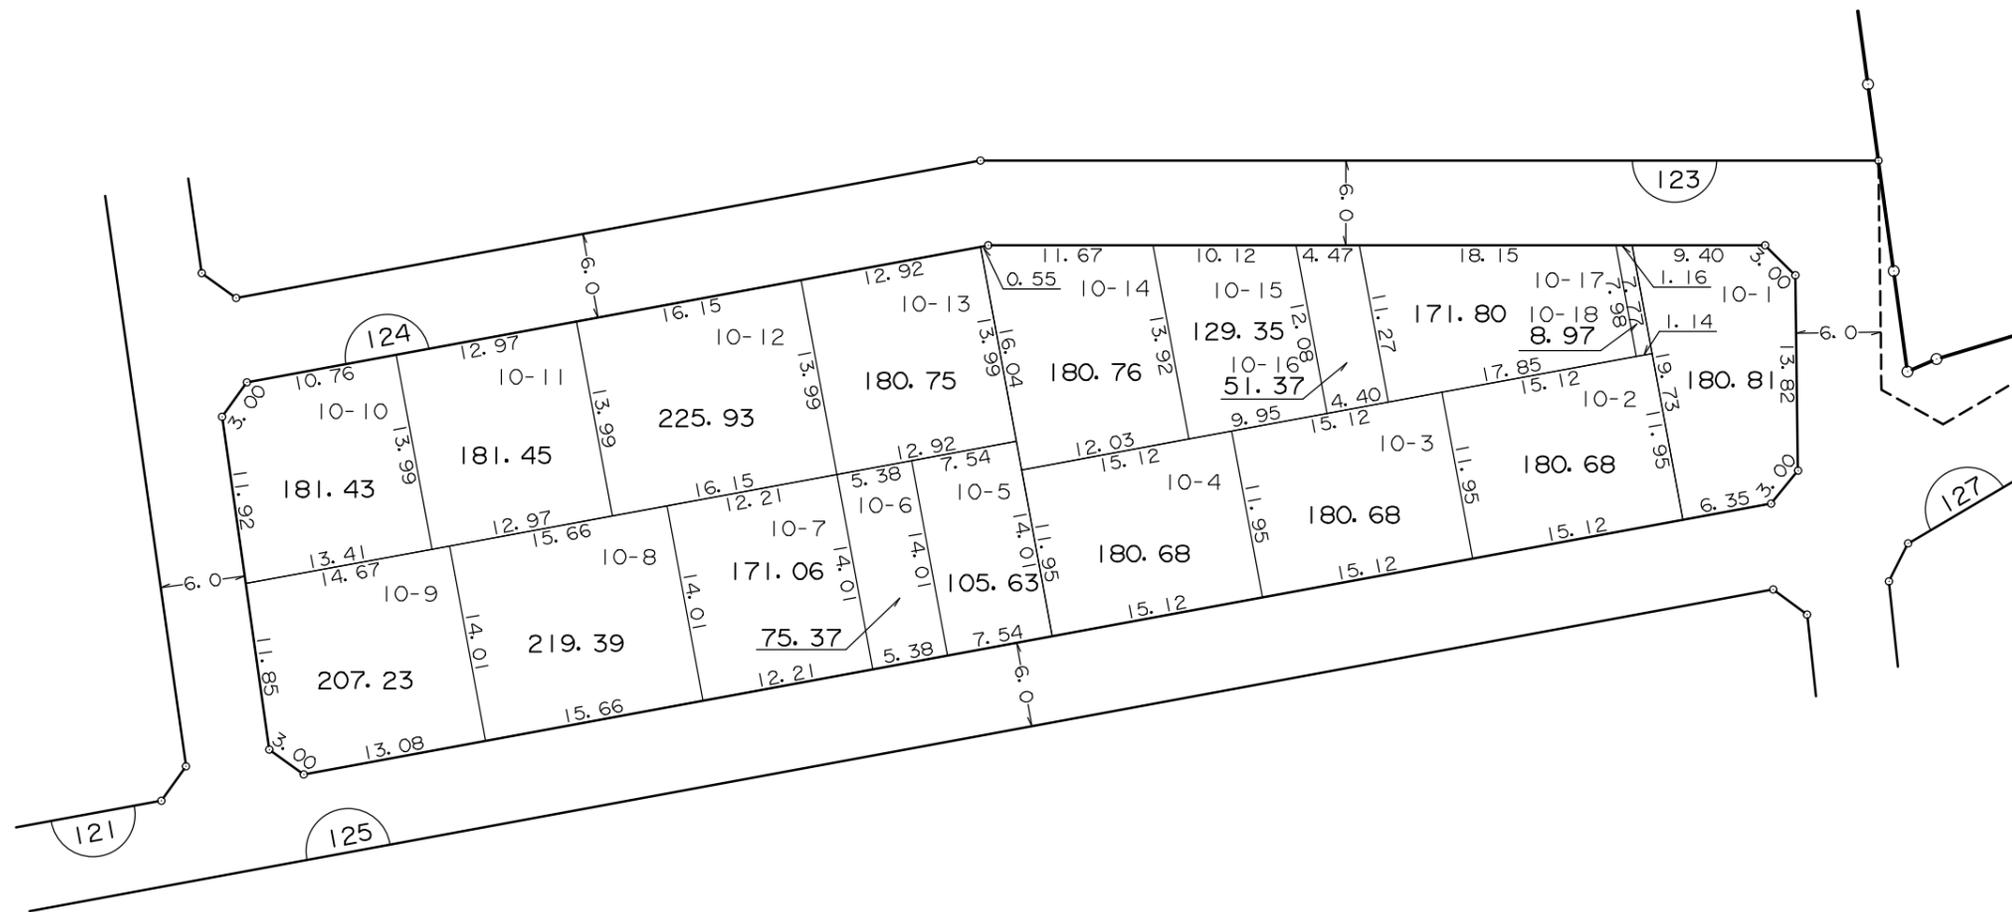
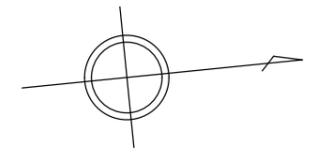


凡 例	
	街 区 番 号
	地 区 界
	町 ・ 丁 目 界
	換 地 位 置 ( 1 - 1 は 地 番 )
	換 地 地 積(m <sup>2</sup> )
	辺 長(m)

換 地 図

街区番号 128-1

横浜市緑区長津田みなみ台一丁目

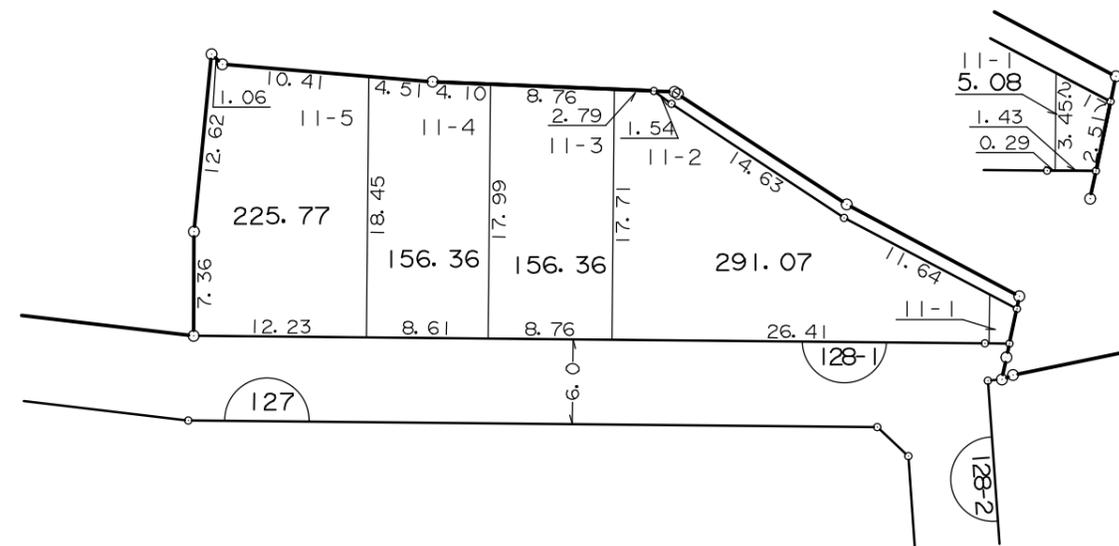
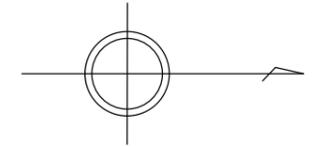


凡 例	
	街 区 番 号
	地 区 界
	町 ・ 丁 目 界
	換 地 位 置 ( 1 - 1 は 地 番 )
	換 地 地 積(m <sup>2</sup> )
	辺 長(m)

換 地 図

街区番号 123

横浜市緑区長津田みなみ台一丁目

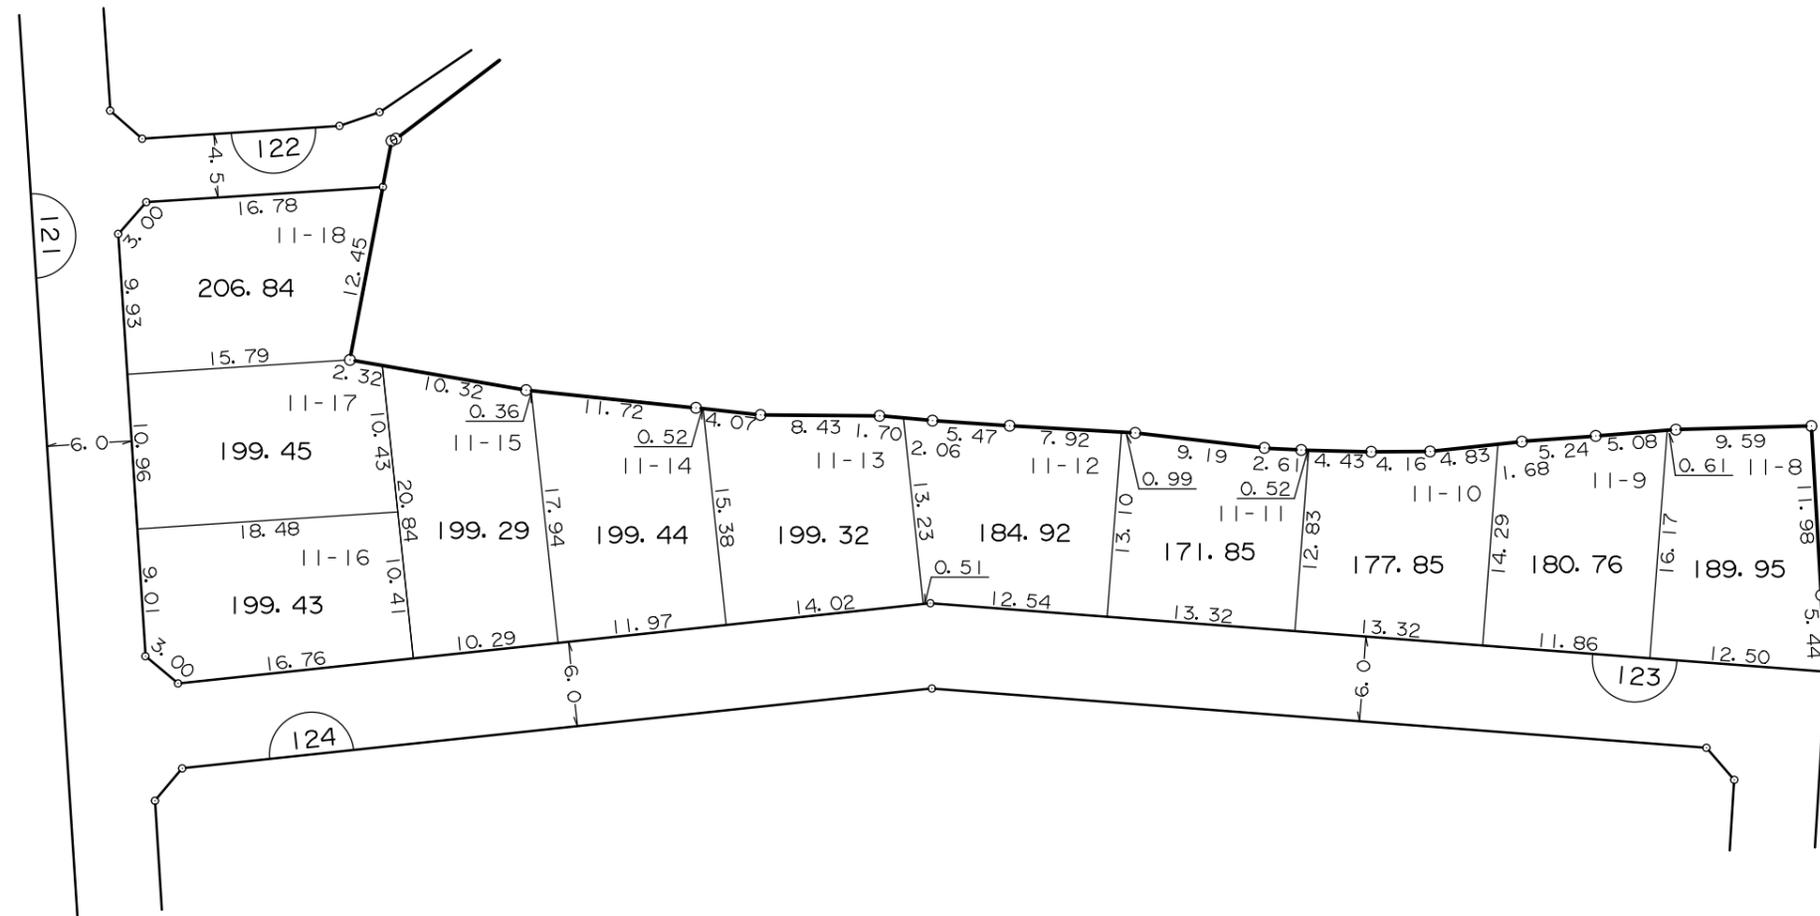
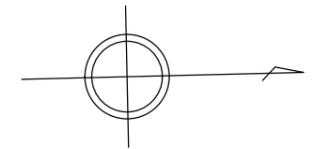


凡 例	
	街 区 番 号
	地 区 界
	町 ・ 丁 目 界
	換 地 位 置 ( 1 - 1 は 地 番 )
	換 地 地 積(m <sup>2</sup> )
	辺 長(m)


換 地 図

街区番号 121

横浜市緑区長津田みなみ台一丁目

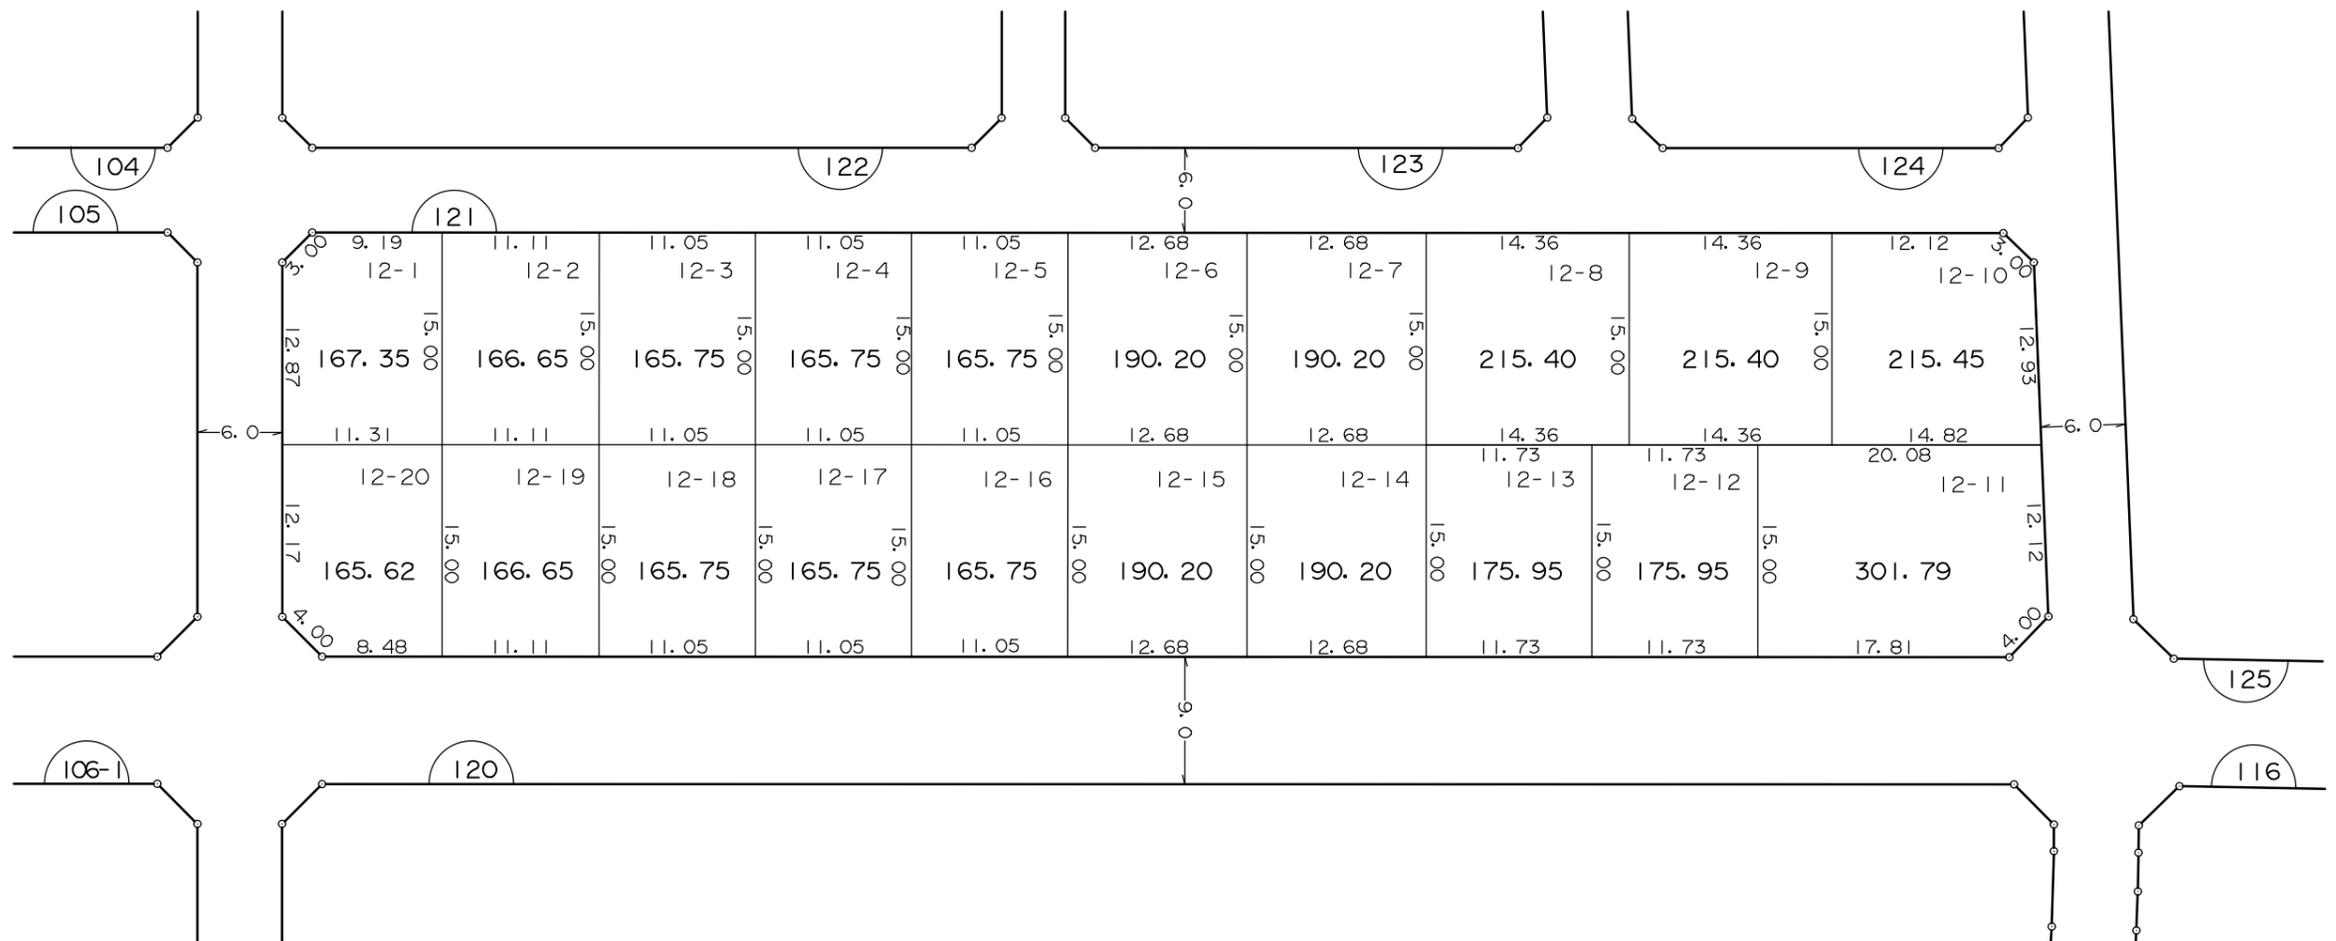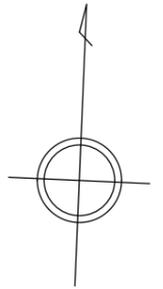



凡 例	
	街 区 番 号
	地 区 界
	町 ・ 丁 目 界
	換 地 位 置 ( 1 - 1 は 地 番 )
	換 地 地 積(m <sup>2</sup> )
	辺 長(m)

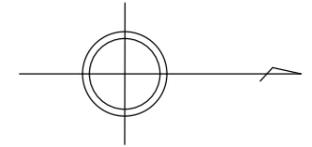

凡 例	
	街 区 番 号
	地 区 界
	町 ・ 丁 目 界
	換 地 位 置 ( 1 - 1 は 地 番 )
	換 地 地 積(m <sup>2</sup> )
	辺 長(m)

# 換地図

横浜市緑区長津田みなみ台一丁目

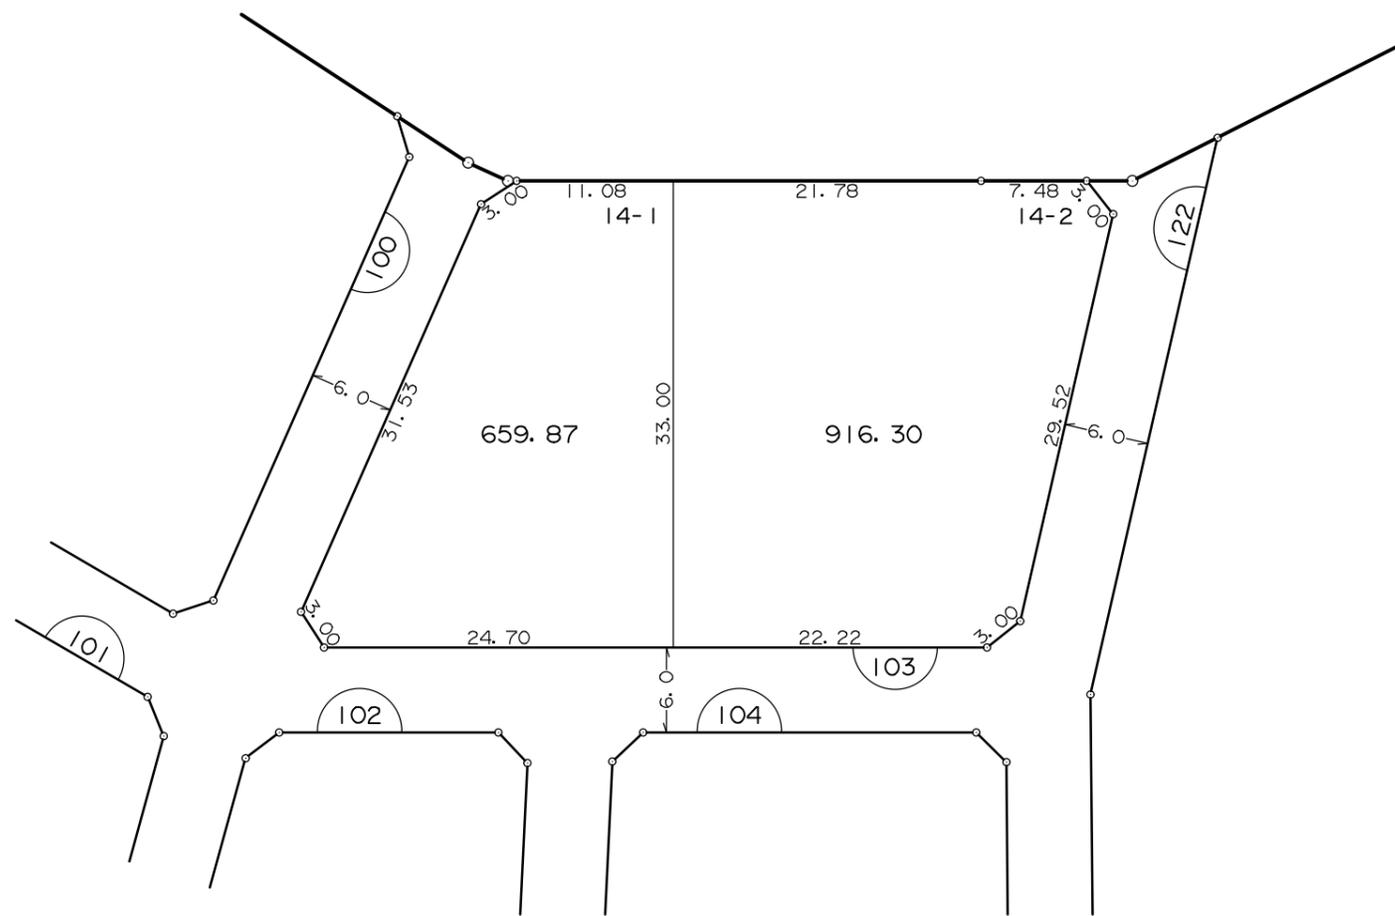
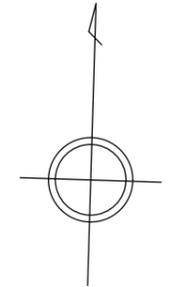


凡 例	
	街 区 番 号
	地 区 界
	町 ・ 丁 目 界
	換 地 位 置 ( 1 - 1 は 地 番 )
	換 地 地 積(m <sup>2</sup> )
	辺 長(m)



換 地 図

街区番号 104


横浜市緑区長津田みなみ台一丁目

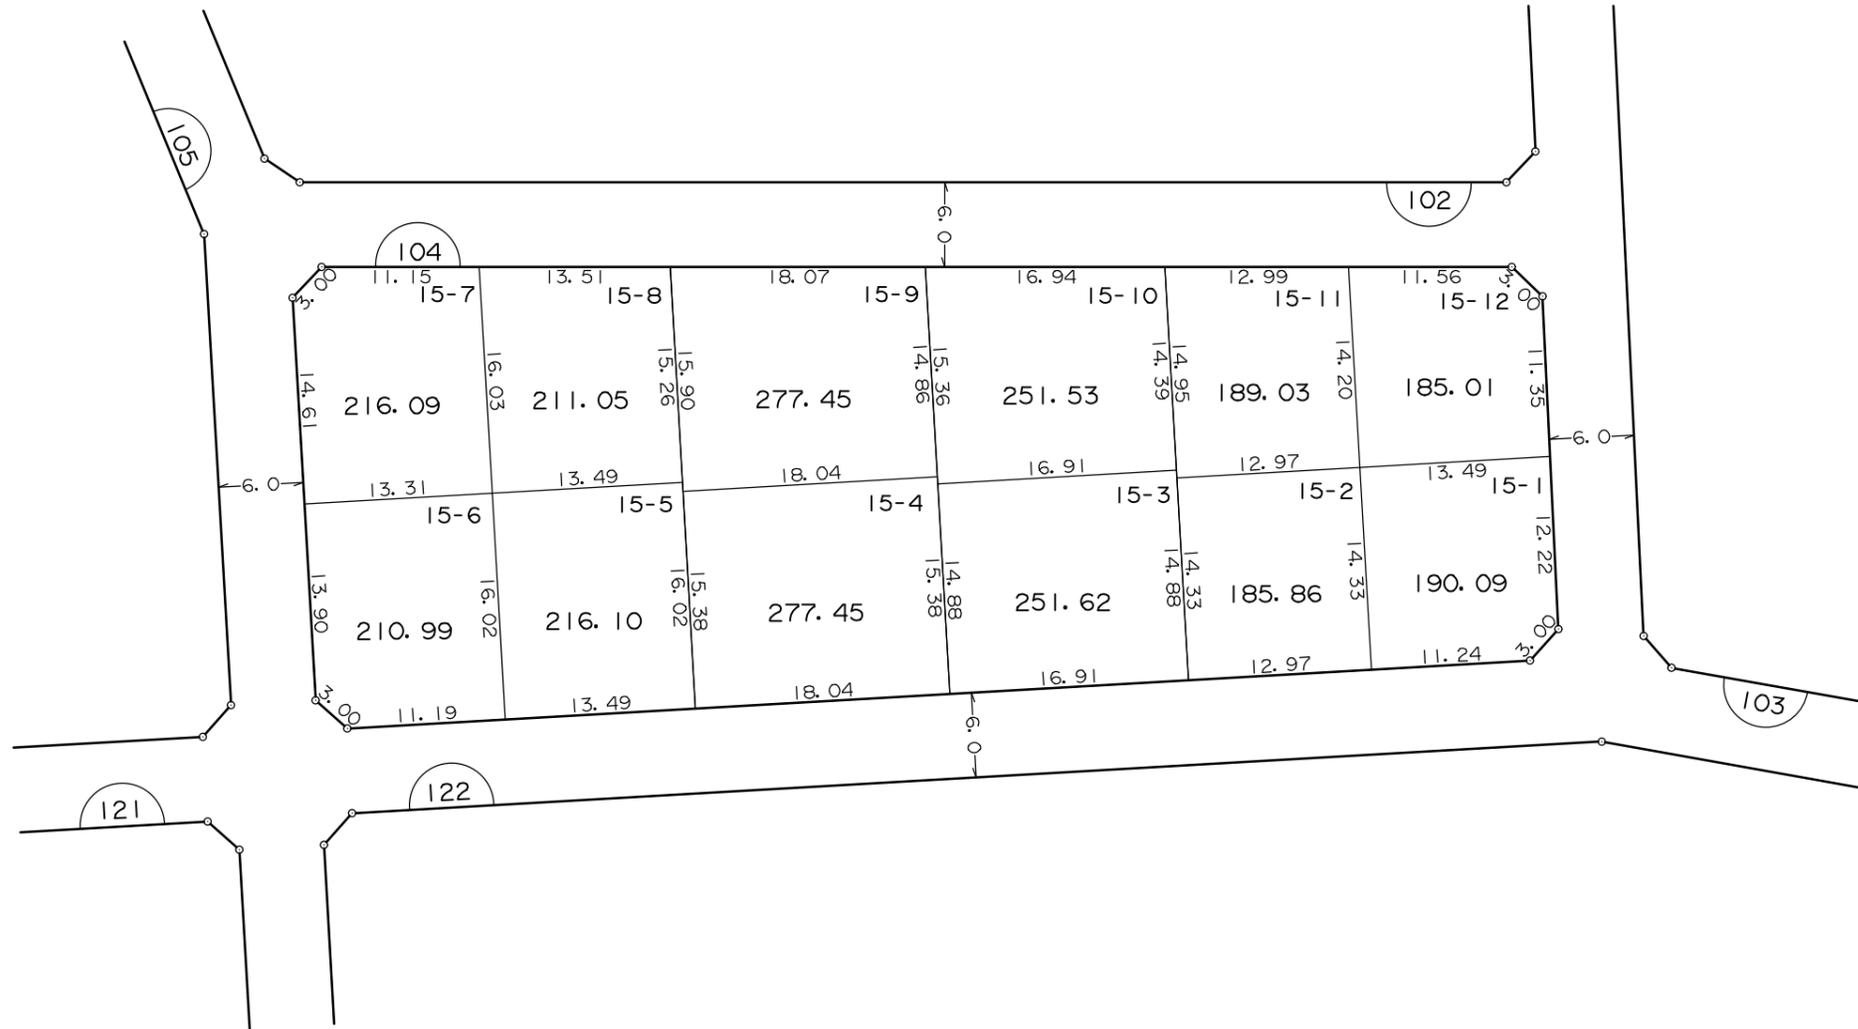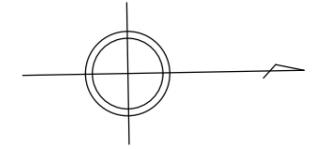

凡 例	
	街 区 番 号
	地 区 界
	町 ・ 丁 目 界
	換 地 位 置 ( 1 - 1 は 地 番 )
	換 地 地 積(m <sup>2</sup> )
	辺 長(m)

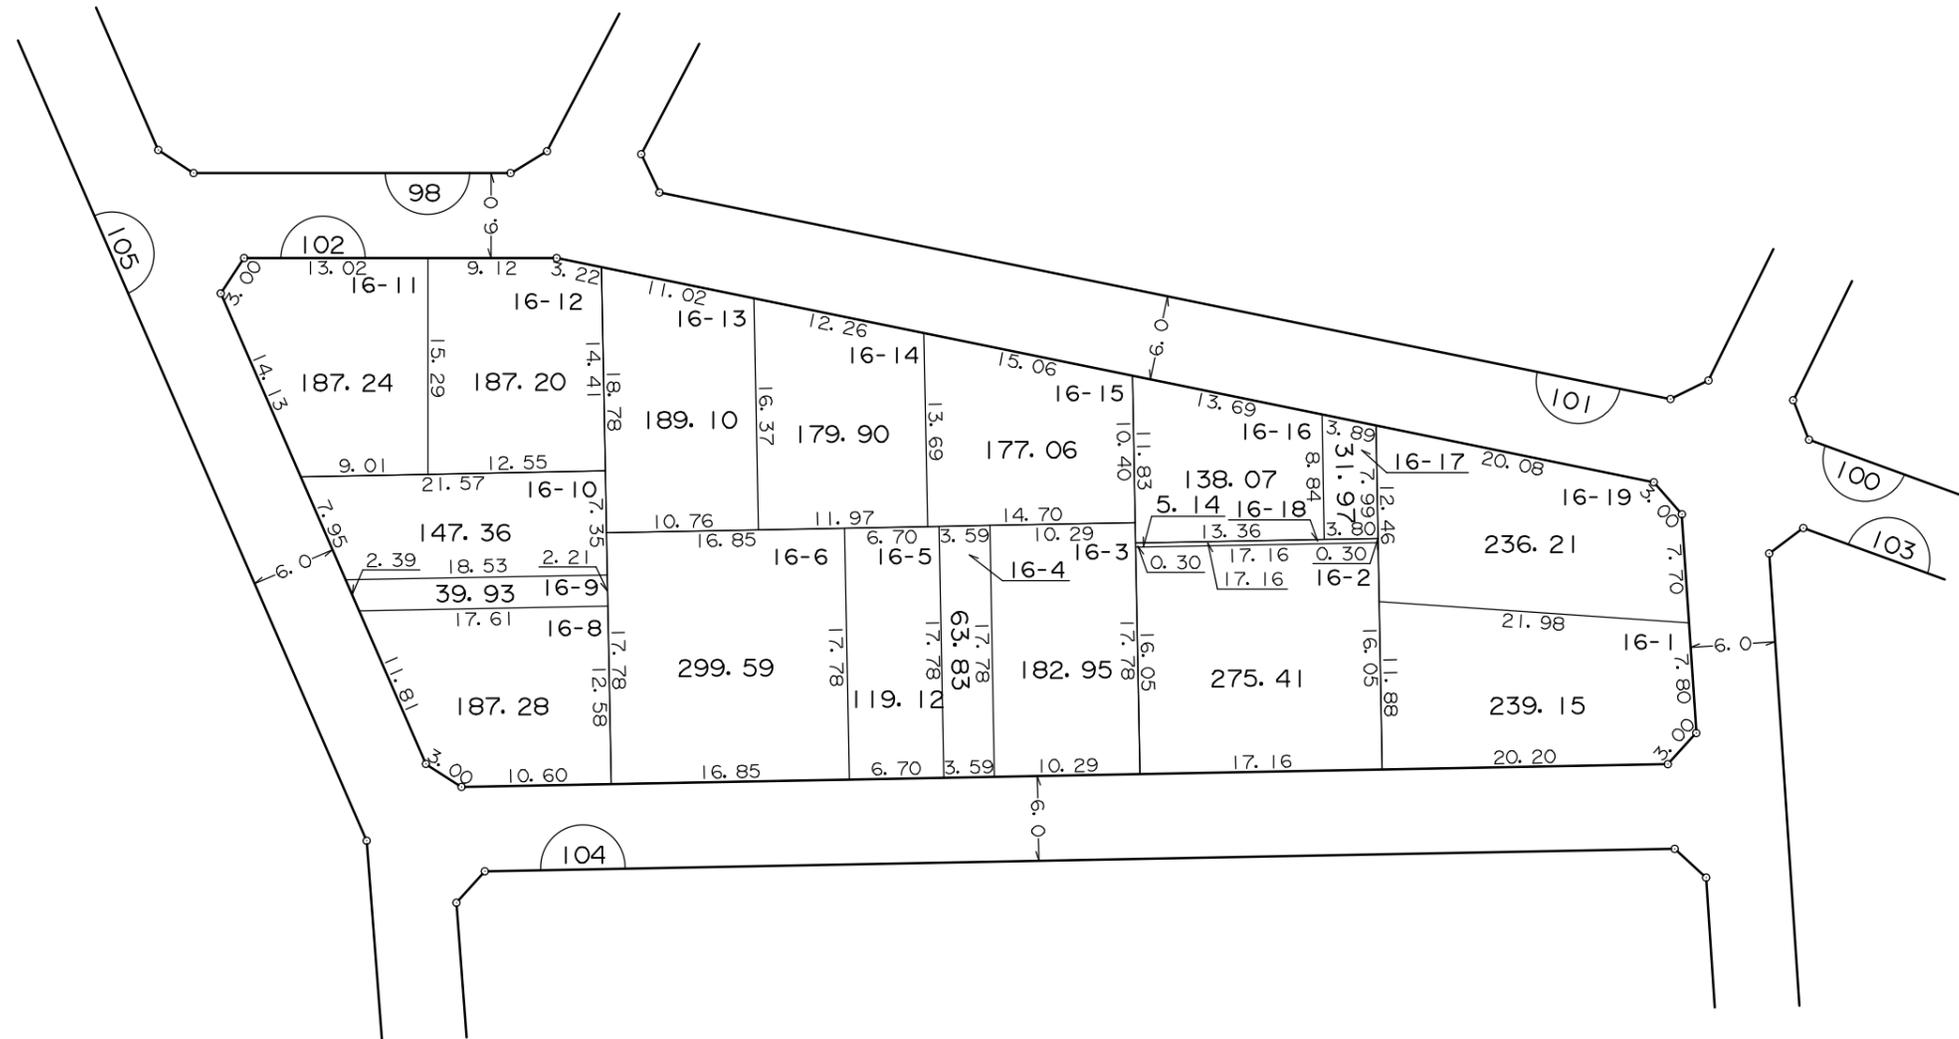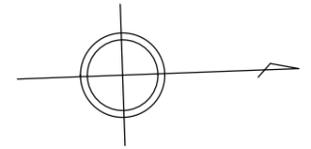



凡 例	
	街 区 番 号
	地 区 界
	町 ・ 丁 目 界
	換 地 位 置 ( 1 - 1 は 地 番 )
	換 地 地 積(m <sup>2</sup> )
	辺 長(m)

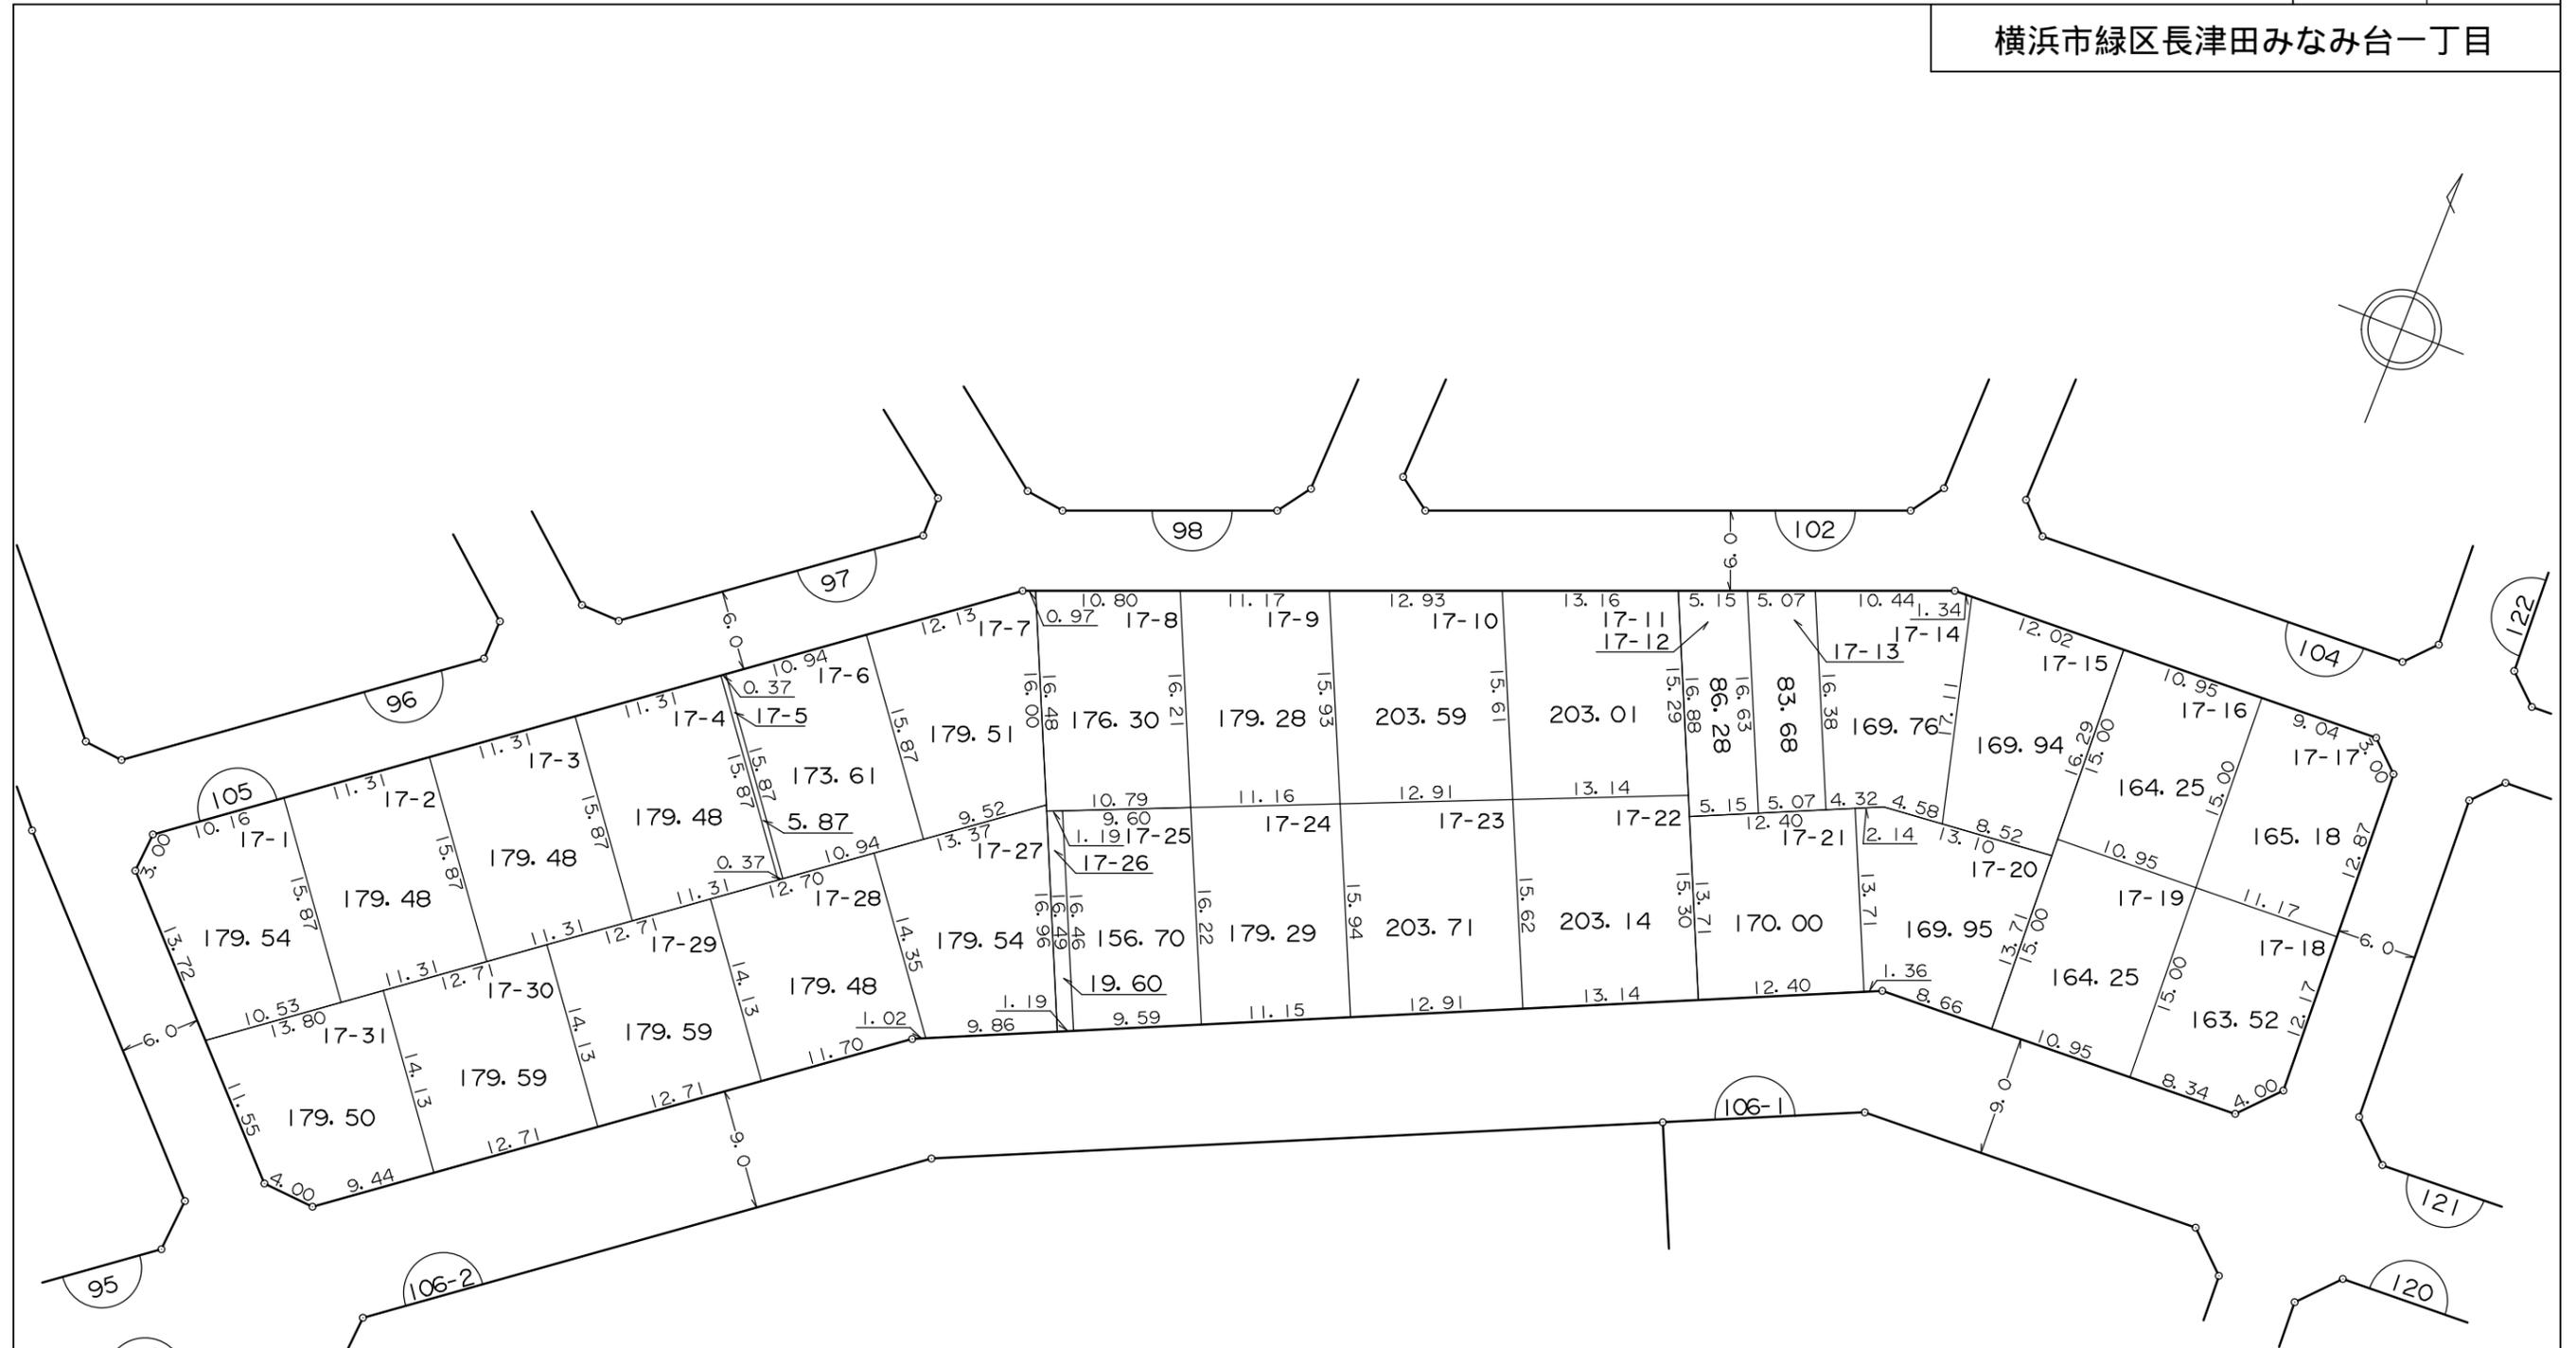

凡 例	
	街 区 番 号
	地 区 界
	町・丁目界
	換 地 位 置 ( 1 - 1 は 地 番 )
	換 地 地 積(m <sup>2</sup> )
	辺 長(m)

換 地 図



横浜市緑区長津田みなみ台一丁目

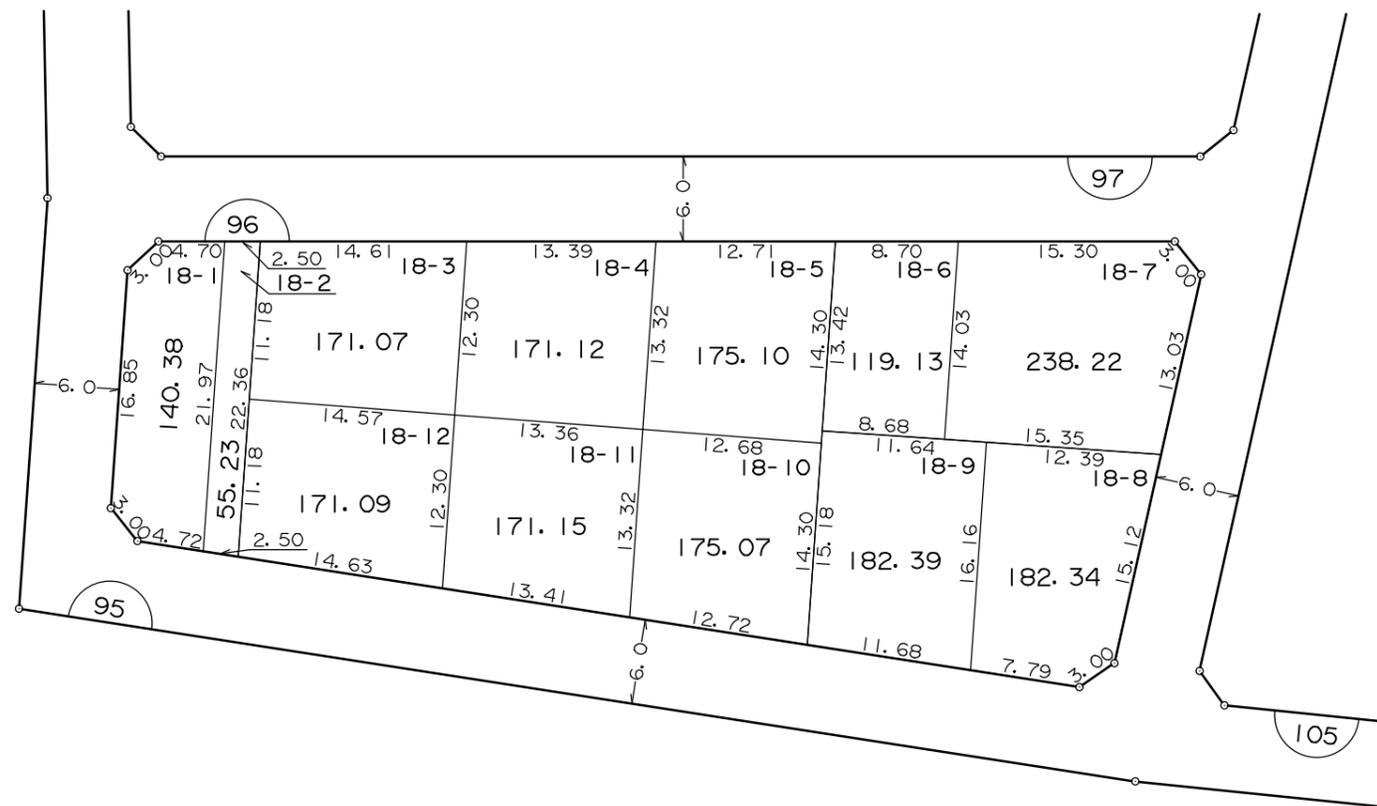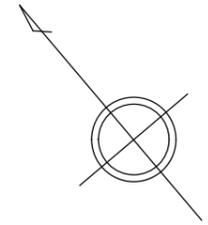

凡 例	
	街 区 番 号
	地 区 界
	町 ・ 丁 目 界
	換 地 位 置 ( 1 - 1 は 地 番 )
	換 地 地 積(m <sup>2</sup> )
	辺 長(m)

換 地 図



横浜市緑区長津田みなみ台一丁目

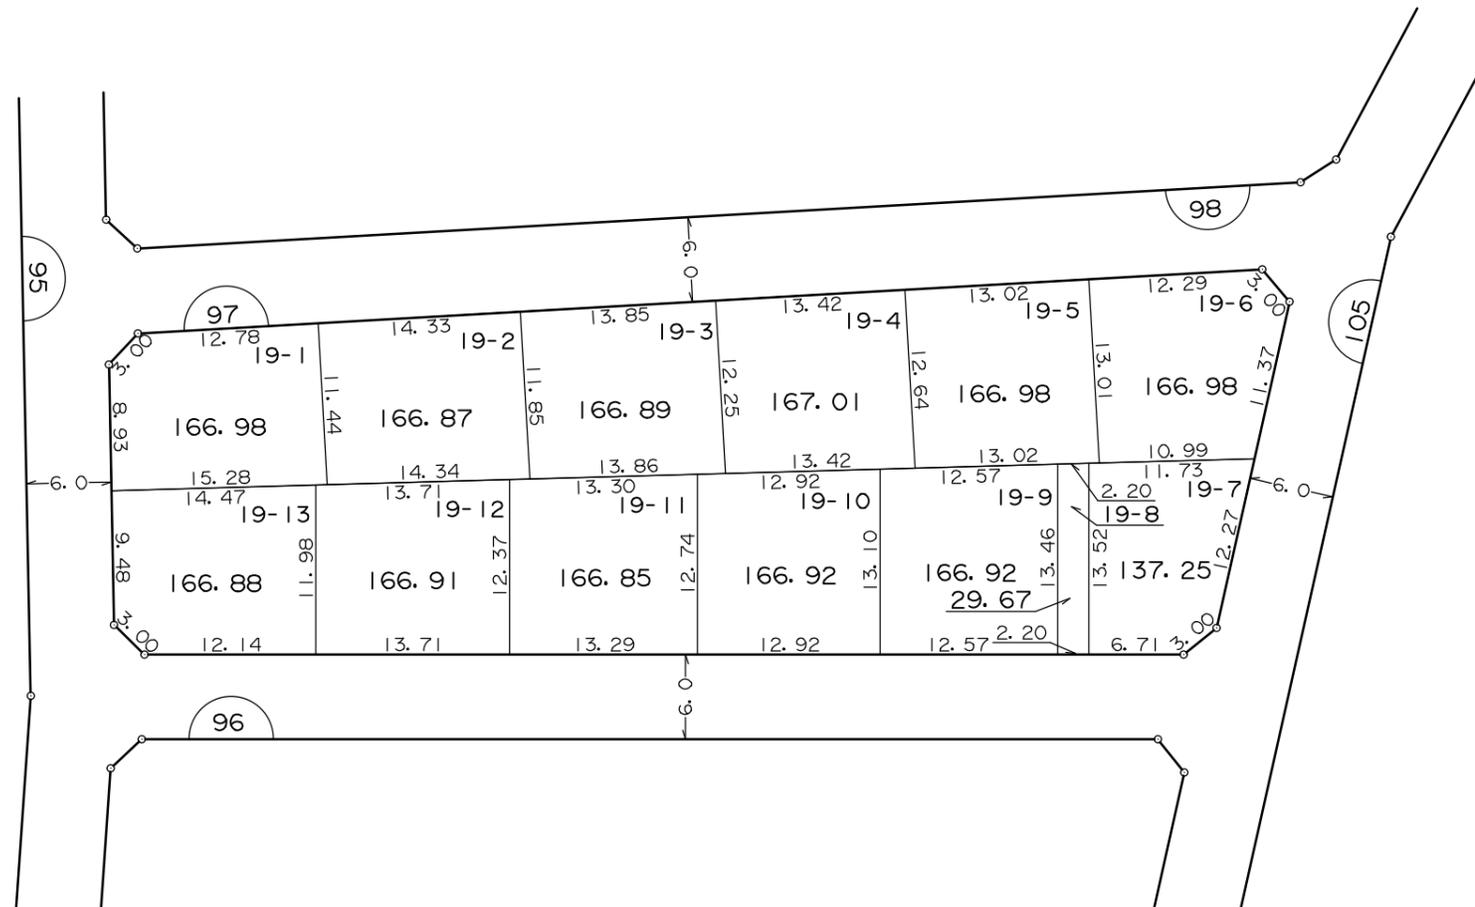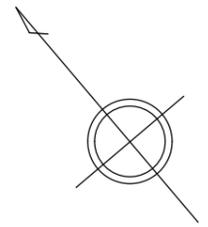

凡 例	
	街 区 番 号
	地 区 界
	町 ・ 丁 目 界
	換 地 位 置 ( 1 - 1 は 地 番 )
	換 地 地 積 (m <sup>2</sup> )
	辺 長 (m)



換 地 図

横浜市緑区長津田みなみ台一丁目

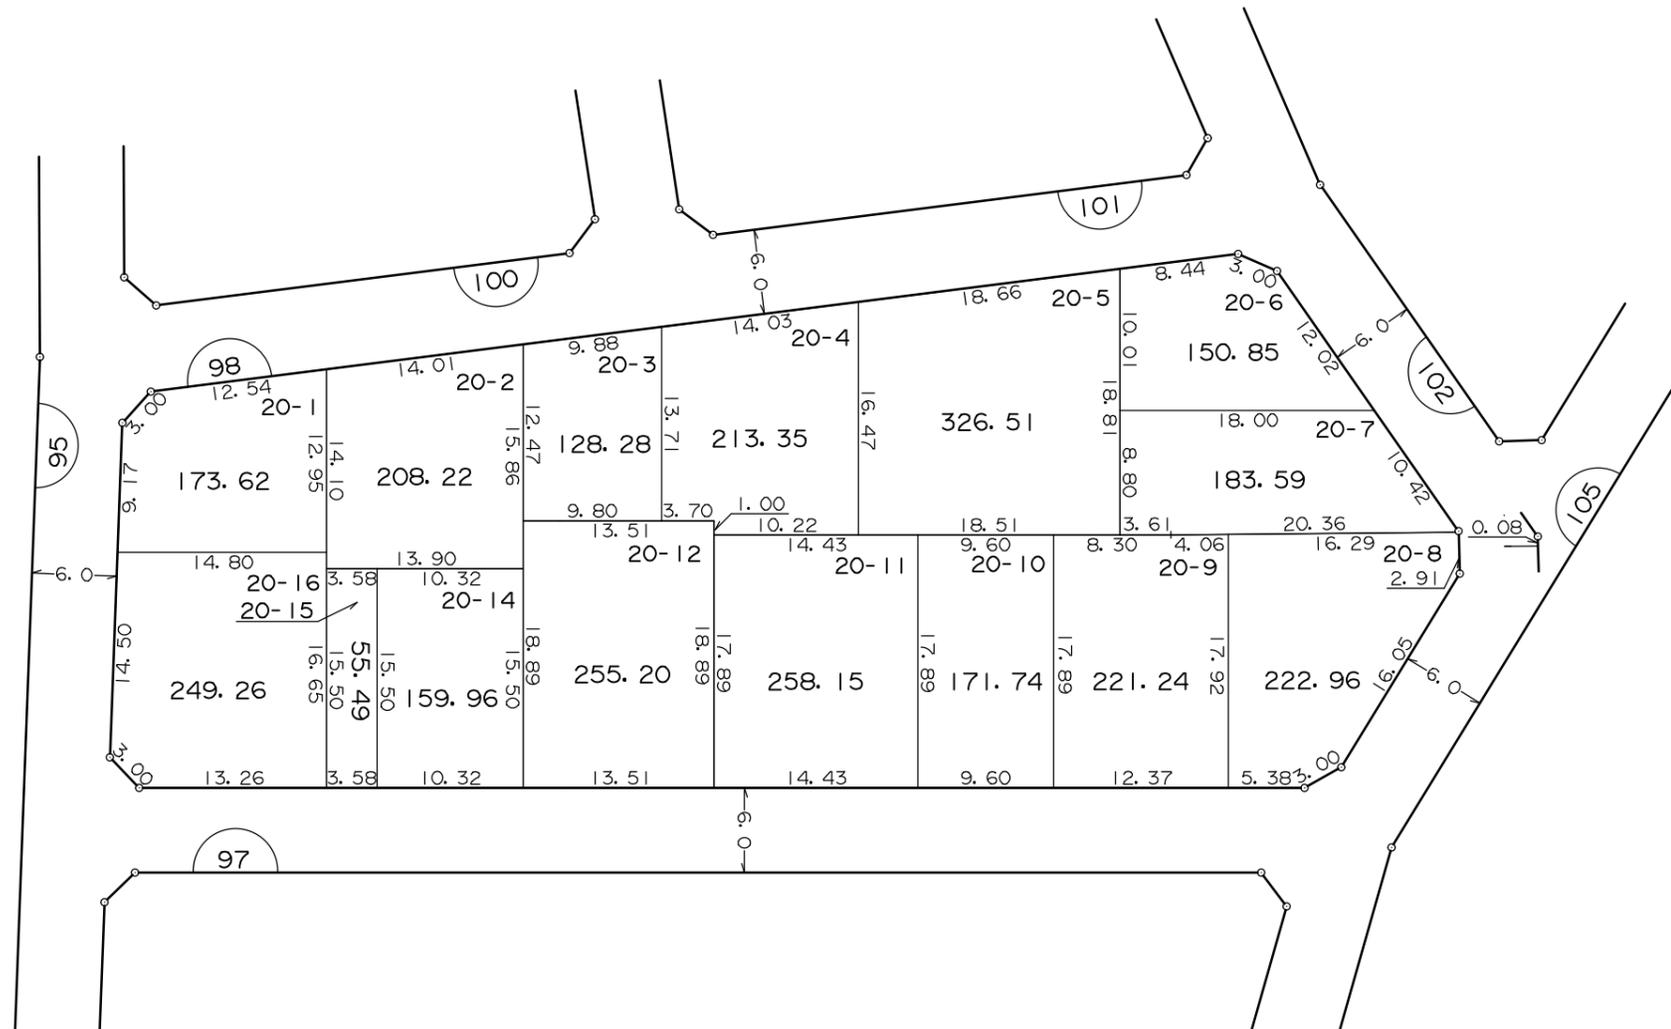
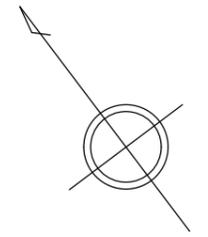


凡 例	
	街 区 番 号
	地 区 界
	町 ・ 丁 目 界
	換 地 位 置 ( 1 - 1 は 地 番 )
	換 地 地 積 ( m <sup>2</sup> )
	辺 長 ( m )


横浜市緑区長津田みなみ台一丁目

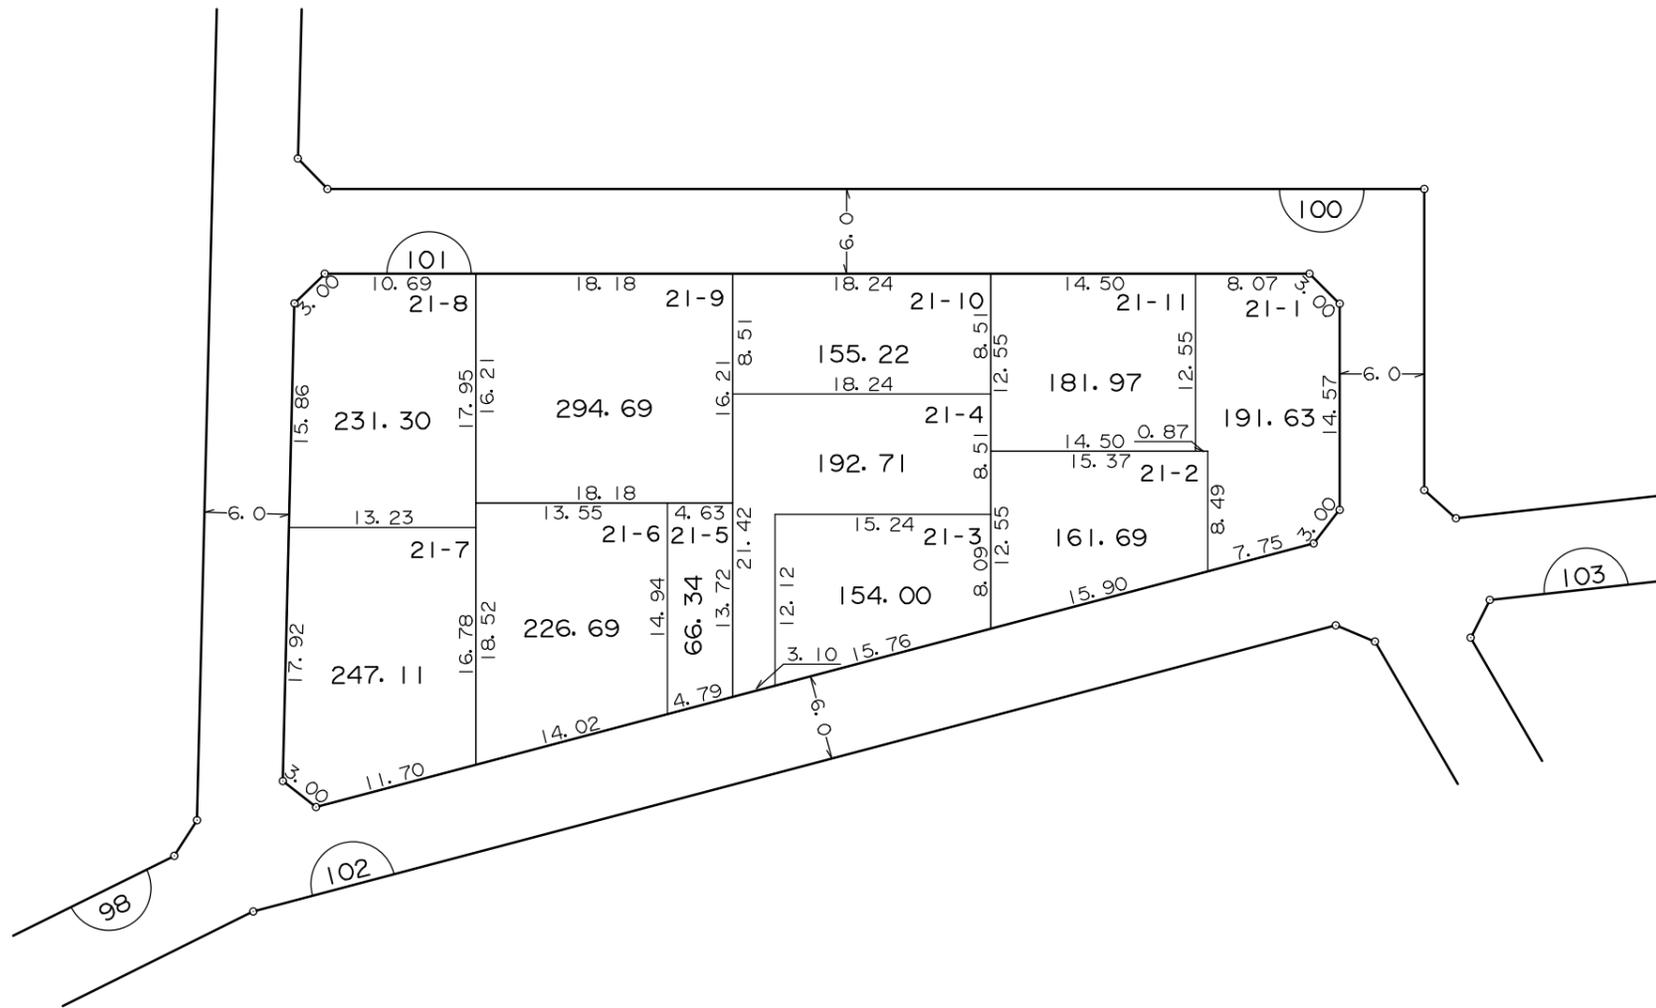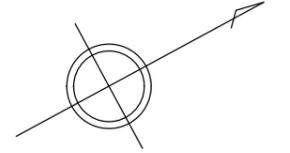

凡 例	
	街 区 番 号
	地 区 界
	町 ・ 丁 目 界
	換 地 位 置 ( 1 - 1 は 地 番 )
	換 地 地 積(m <sup>2</sup> )
	辺 長(m)

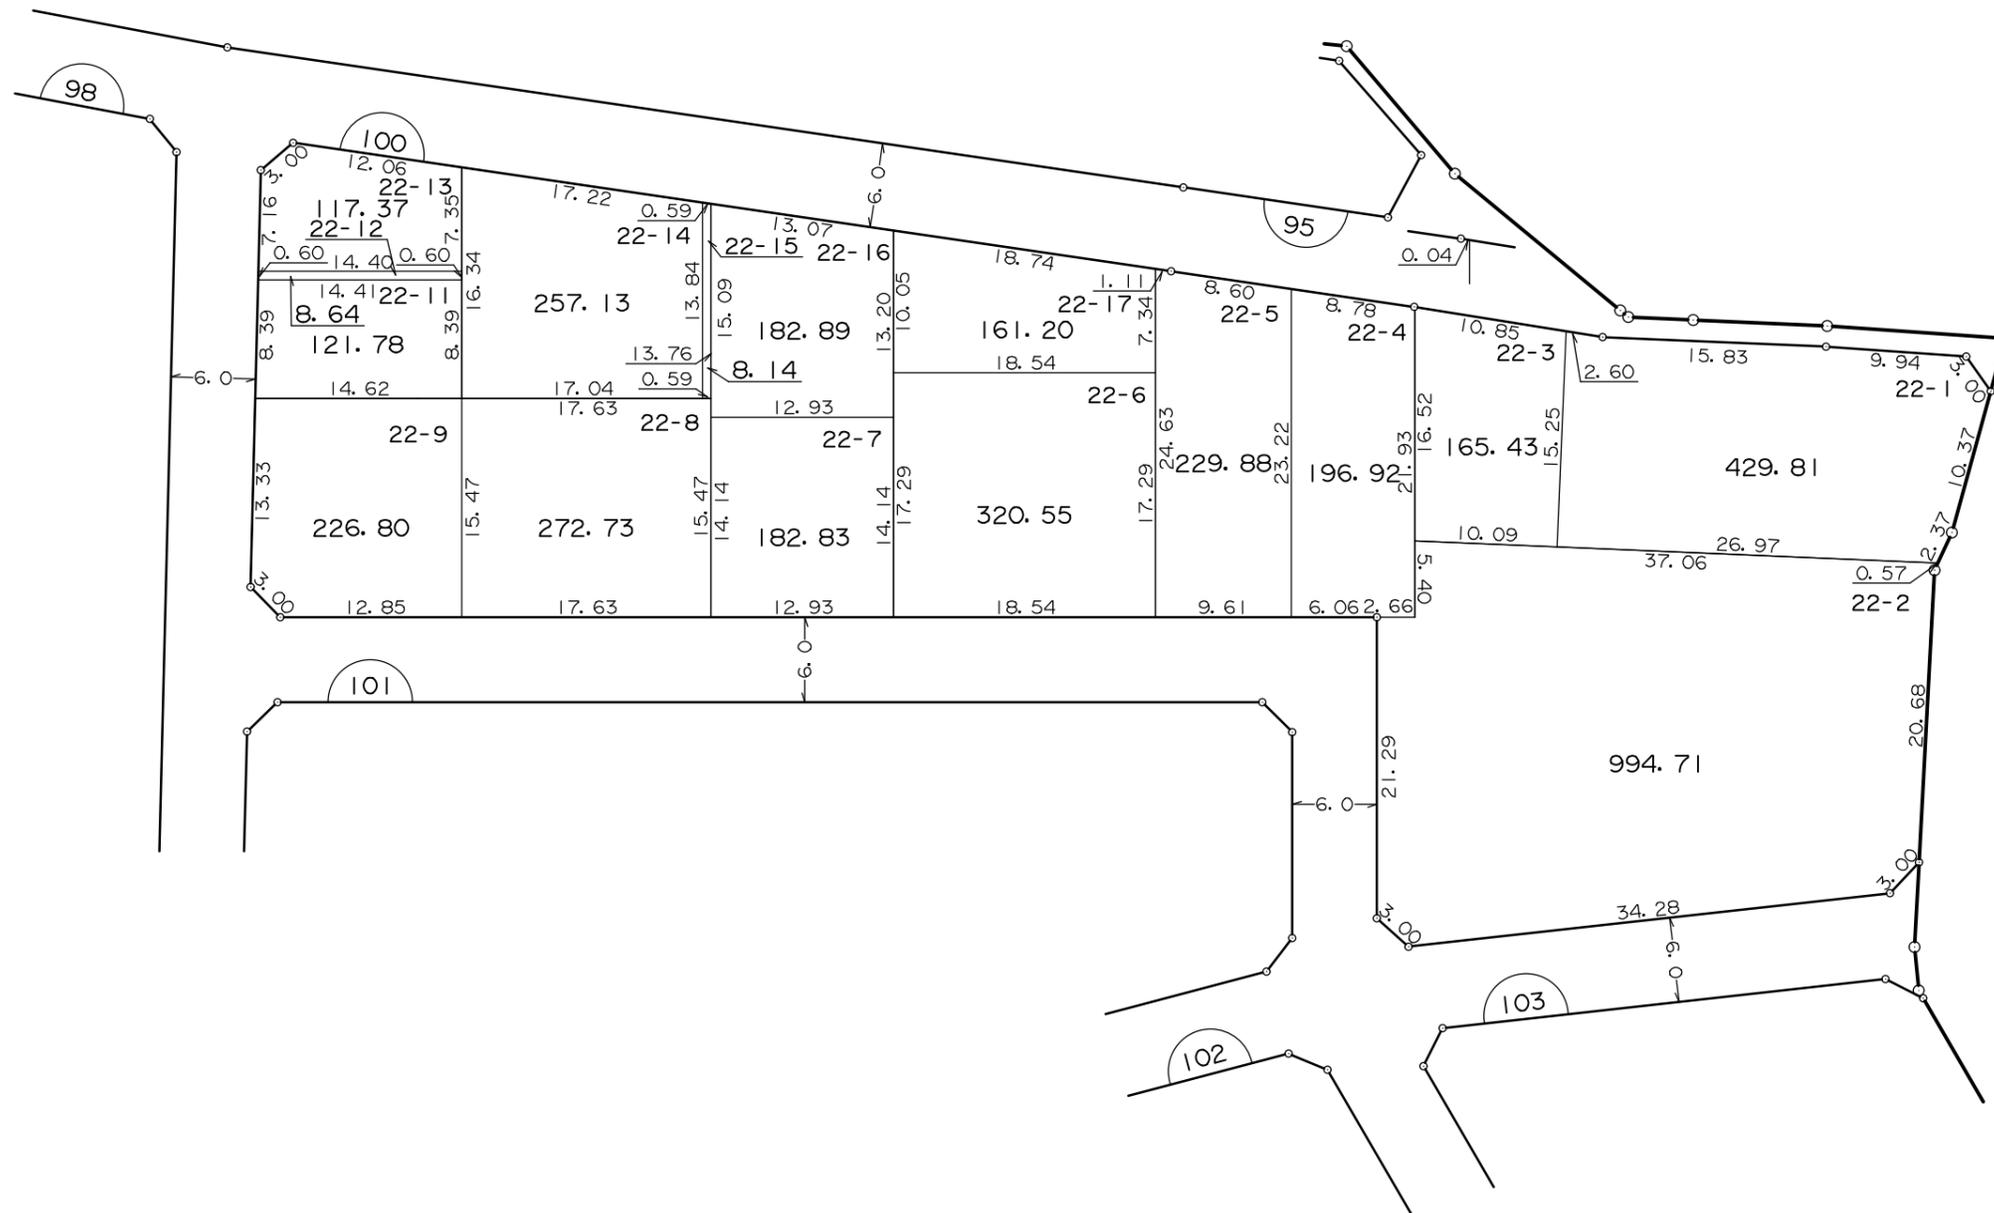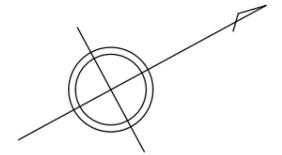

凡 例	
	街 区 番 号
	地 区 界
	町 ・ 丁 目 界
	換 地 位 置 ( 1 - 1 は 地 番 )
	換 地 地 積 (m <sup>2</sup> )
	辺 長 (m)

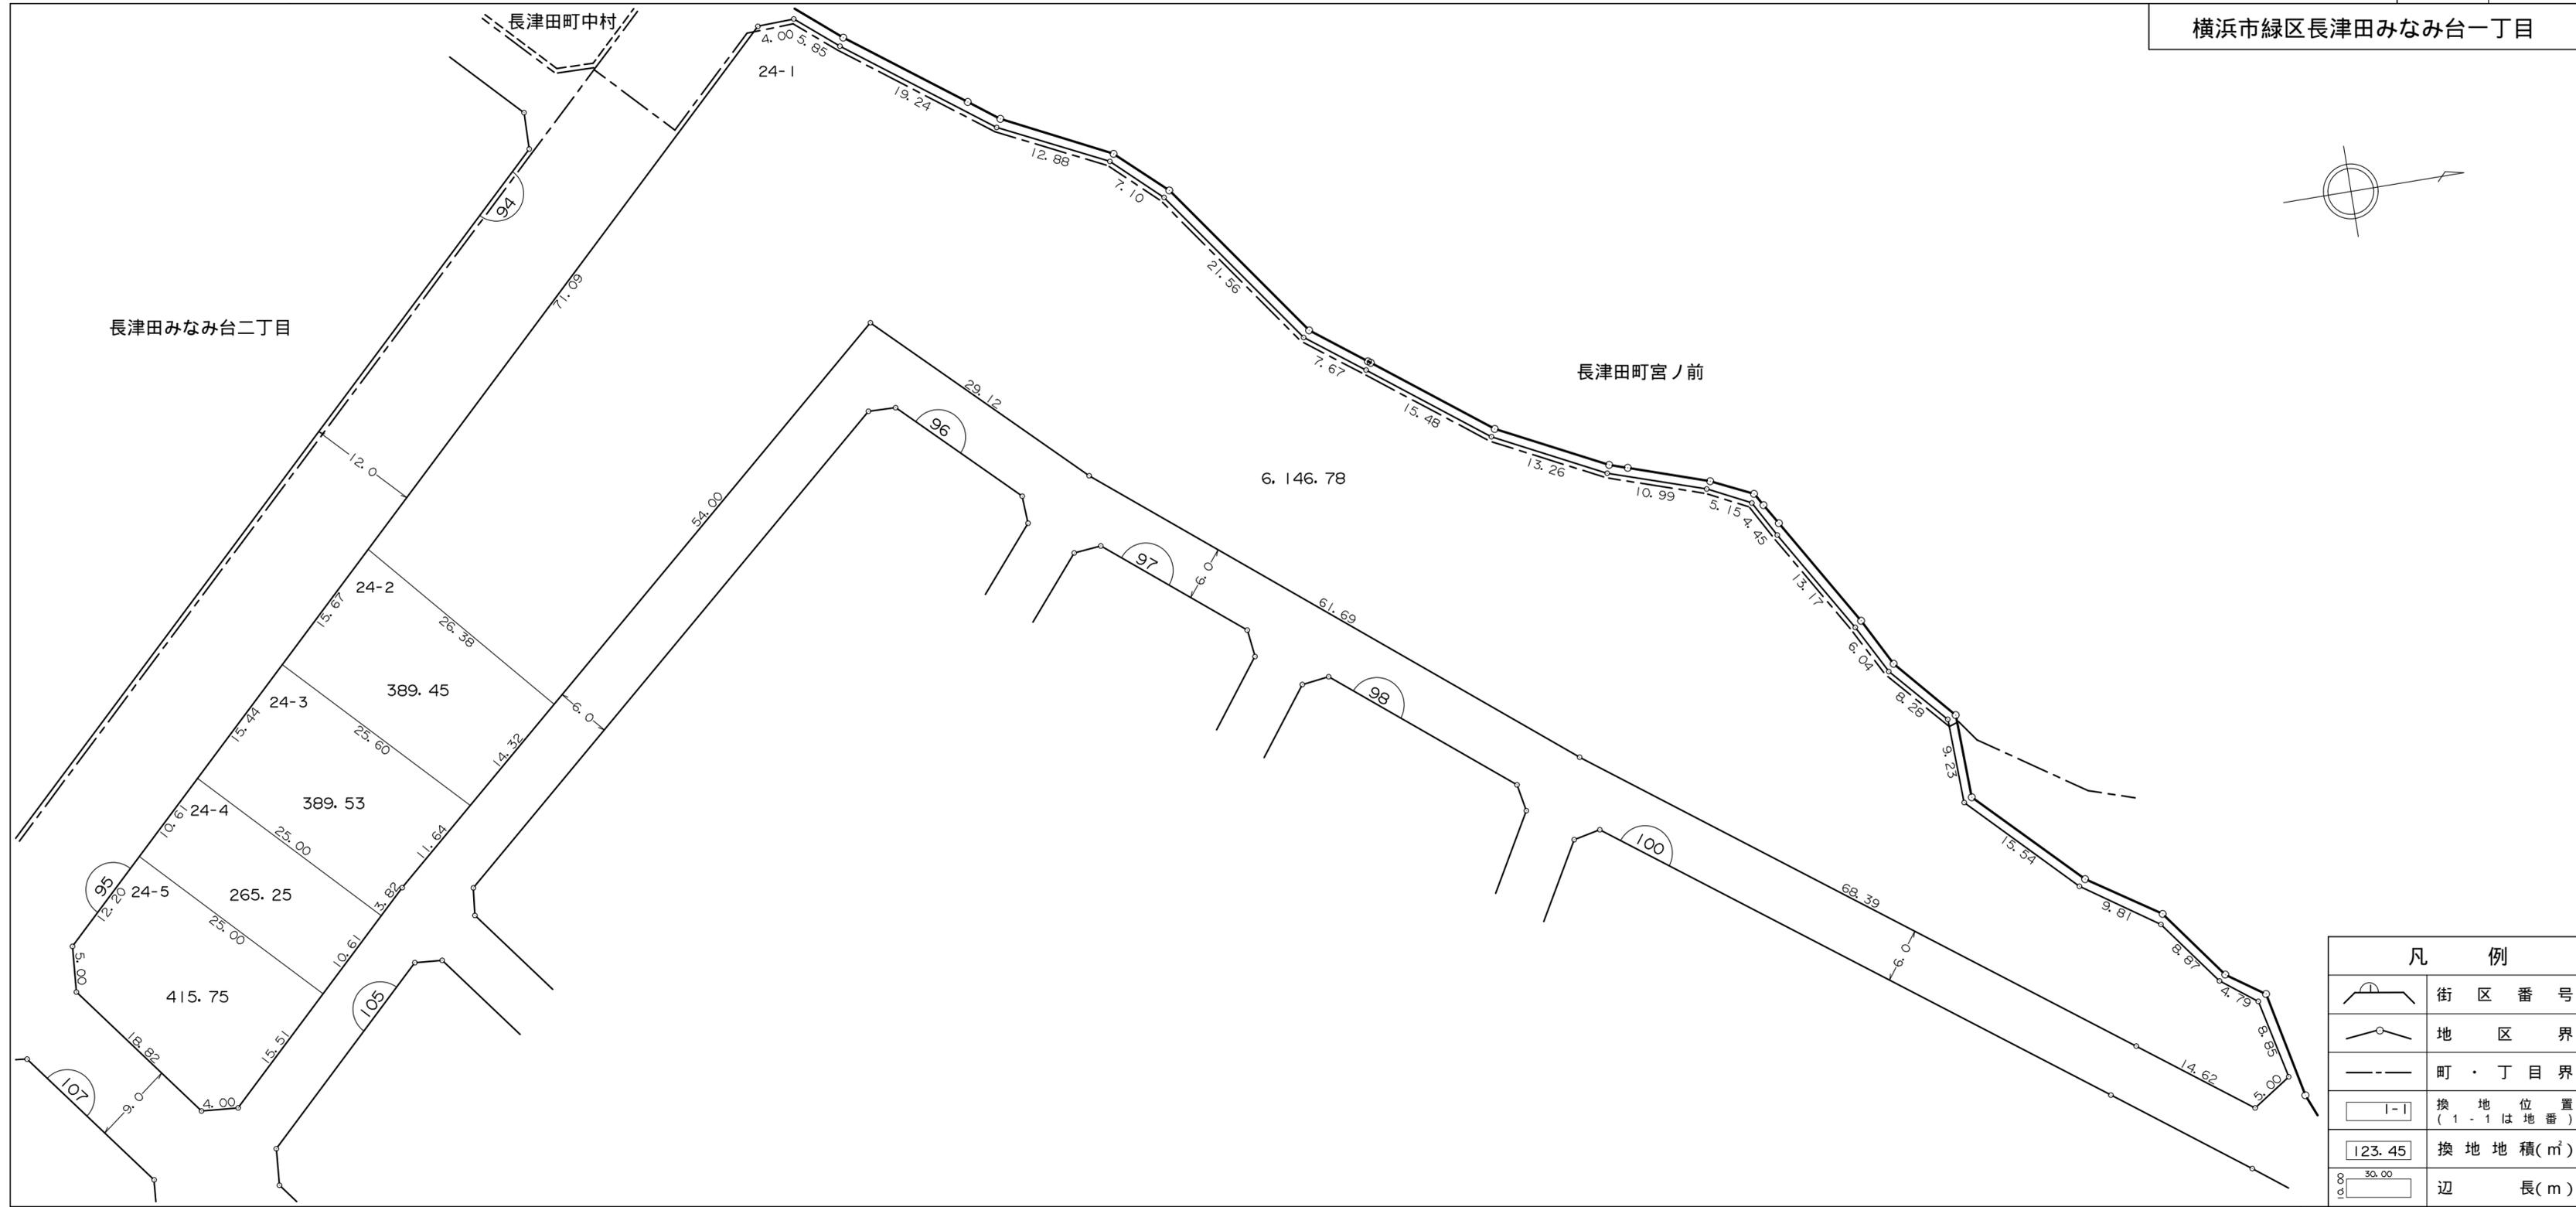



凡 例	
	街区番号
	地区界
	町・丁目界
	換地位置 (1-1は地番)
	換地地積(m <sup>2</sup> )
	辺 長(m)

縮尺500分の1

換 地 図

街区番号 107

横浜市緑区長津田みなみ台一丁目

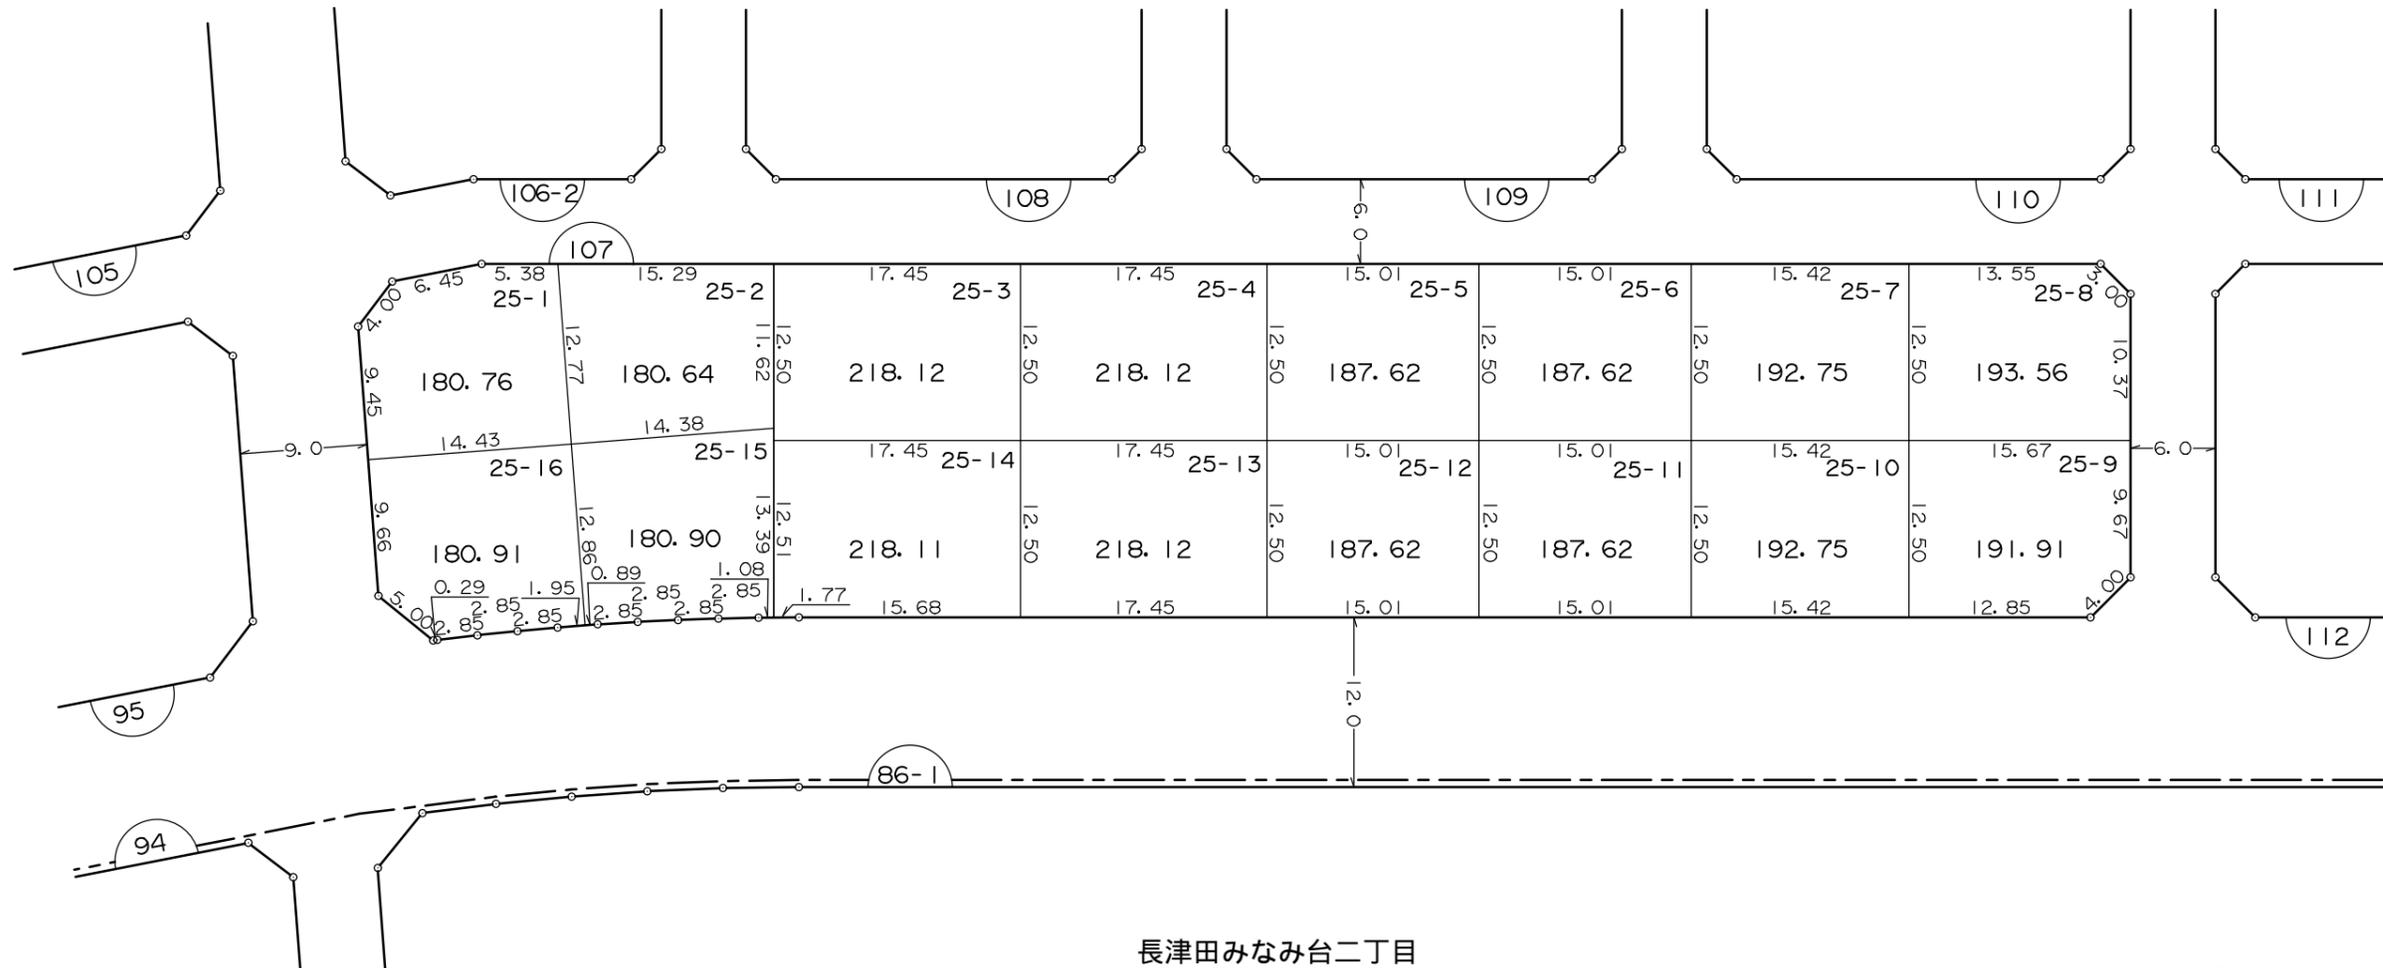
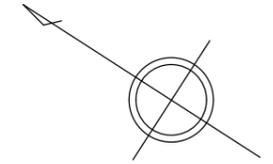


凡 例	
	街 区 番 号
	地 区 界
	町 ・ 丁 目 界
	換 地 位 置 ( 1 - 1 は 地 番 )
	換 地 地 積 ( m <sup>2</sup> )
	辺 長 ( m )



換 地 図

街区番号 106-1

横浜市緑区長津田みなみ台一丁目

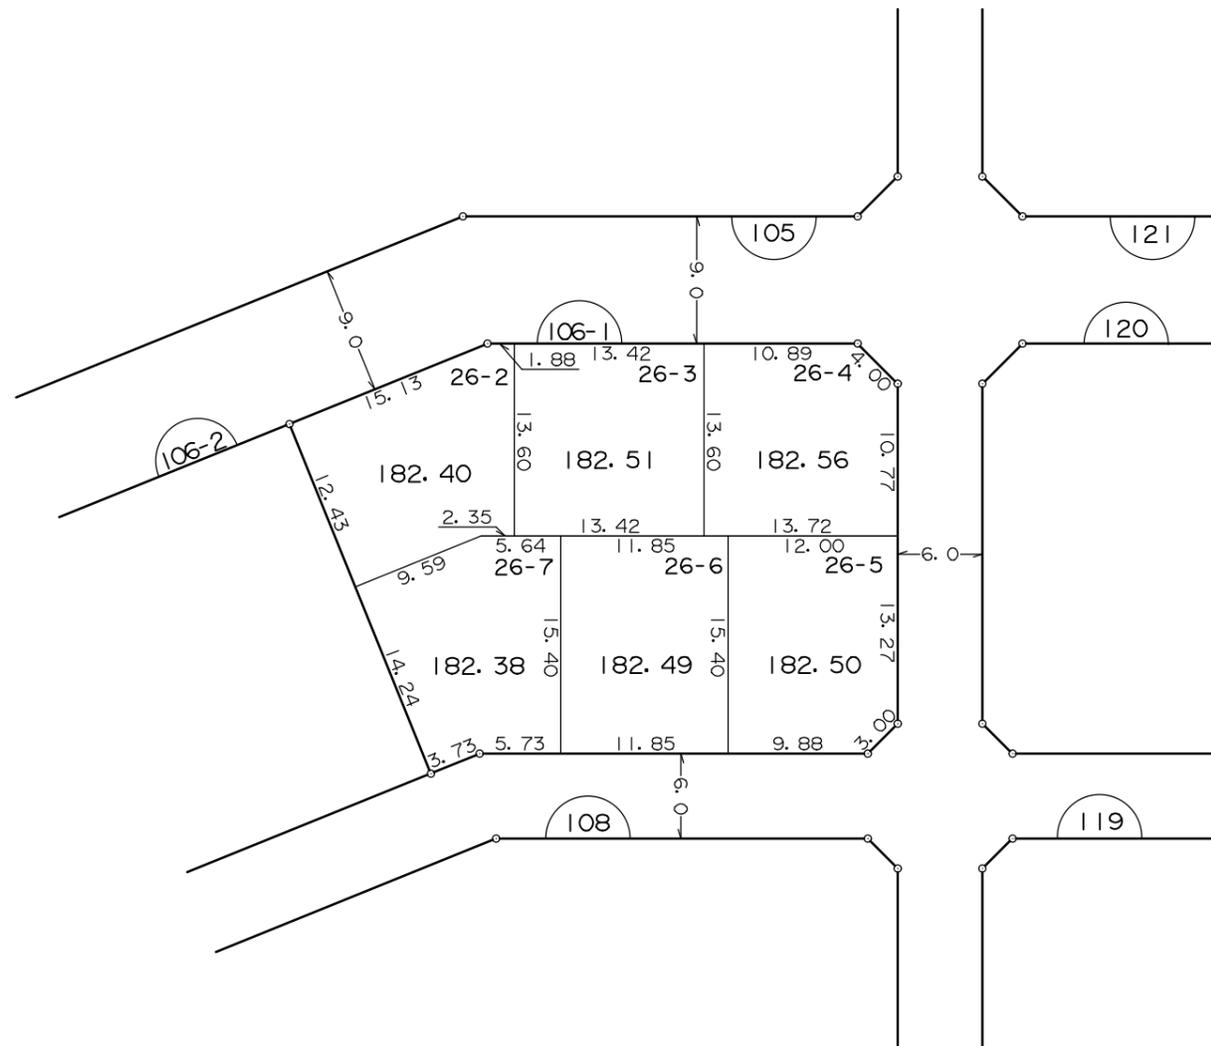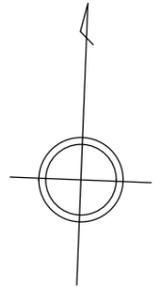



凡 例	
	街 区 番 号
	地 区 界
	町 ・ 丁 目 界
	換 地 位 置 ( 1 - 1 は 地 番 )
	換 地 地 積(m <sup>2</sup> )
	辺 長(m)

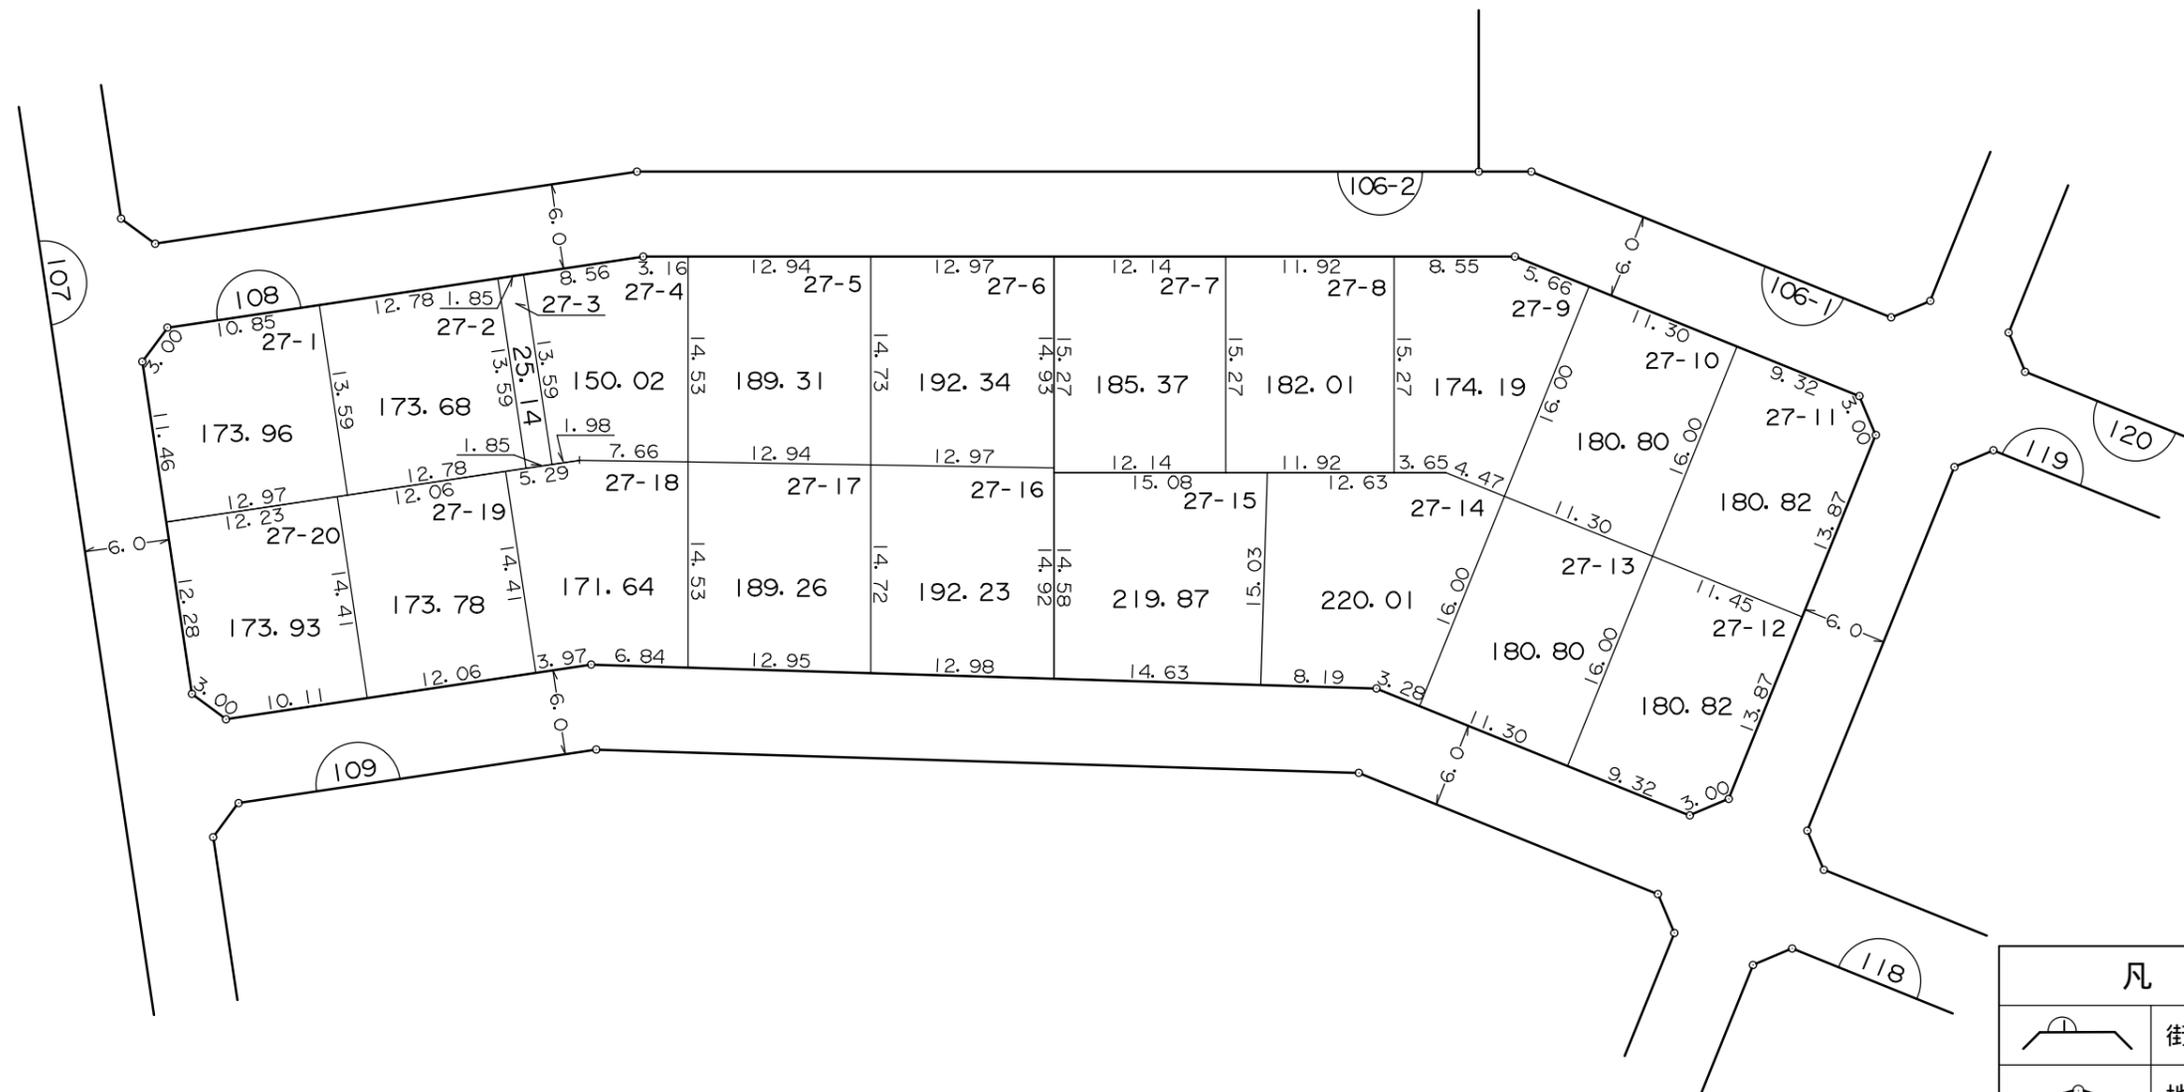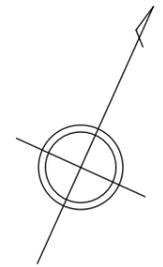

凡 例	
	街 区 番 号
	地 区 界
	町 ・ 丁 目 界
	換 地 位 置 ( 1 - 1 は 地 番 )
	換 地 地 積 (m <sup>2</sup> )
	辺 長 (m)

換 地 図

横浜市緑区長津田みなみ台一丁目

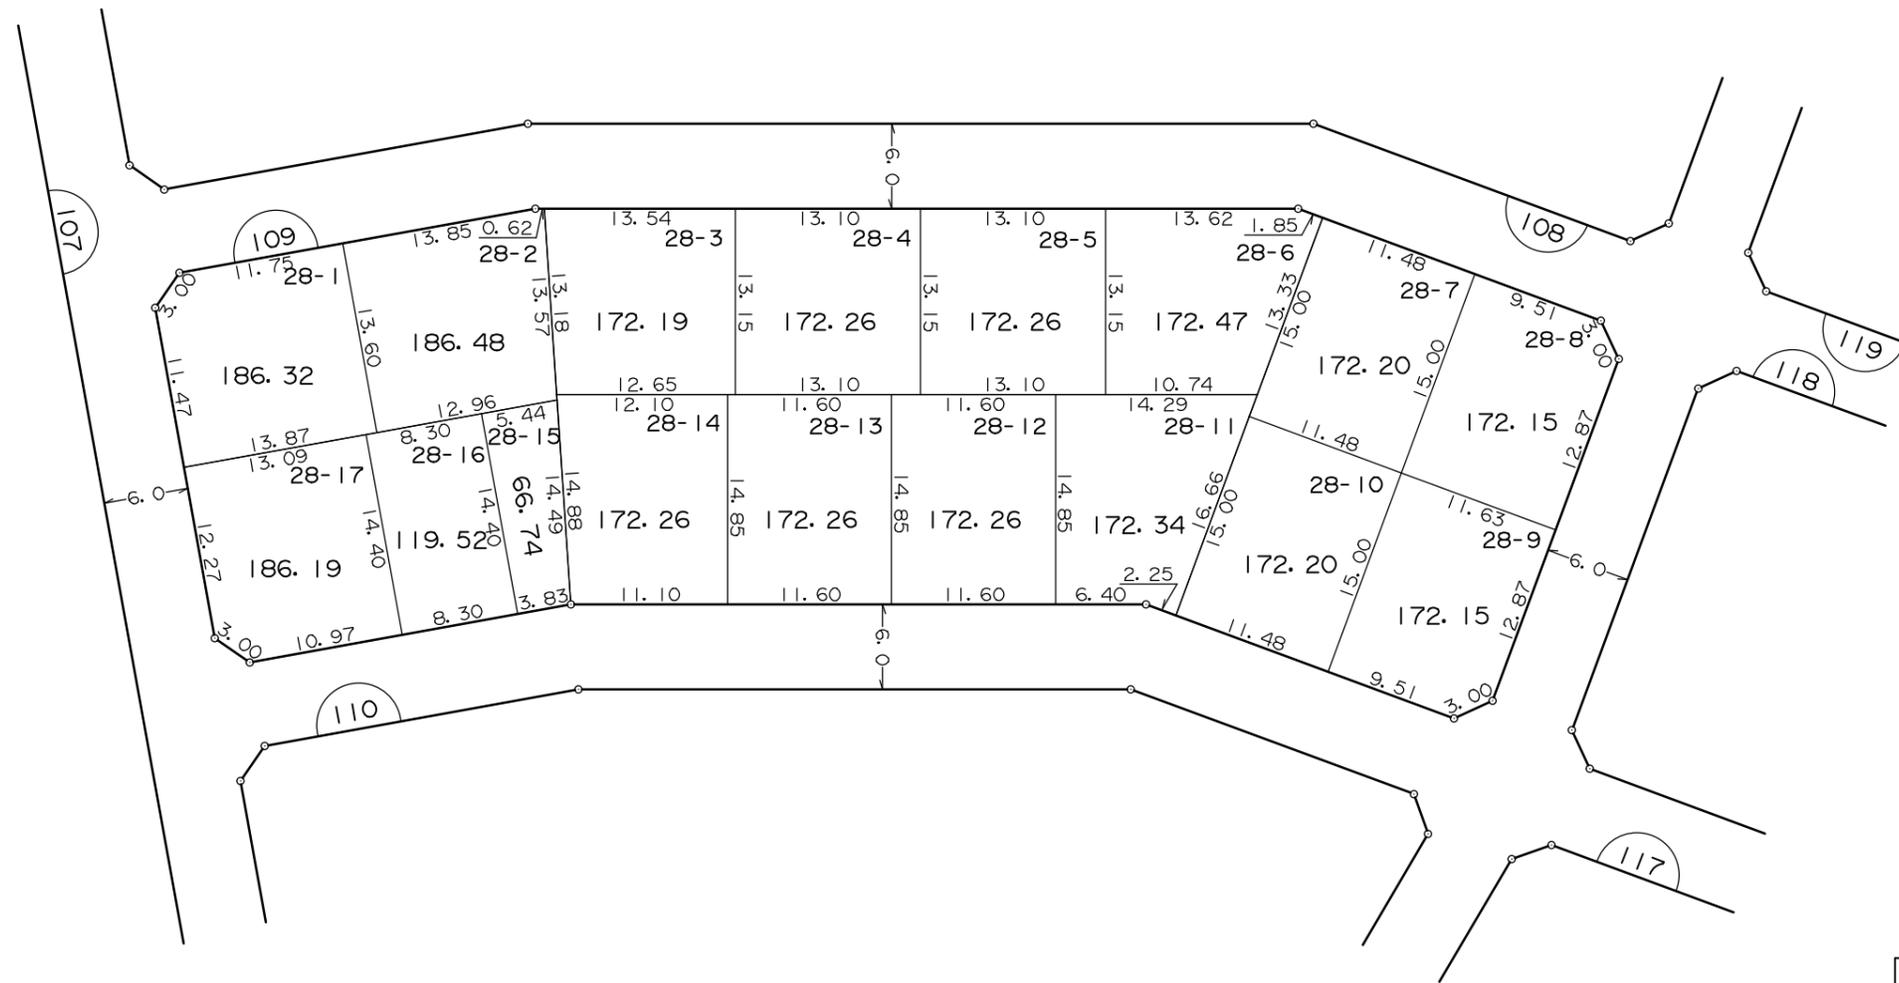
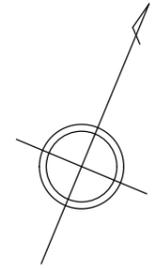


凡 例	
	街 区 番 号
	地 区 界
	町 ・ 丁 目 界
	換 地 位 置 ( 1 - 1 は 地 番 )
	換 地 地 積(m <sup>2</sup> )
	辺 長(m)

換 地 図

街区番号 110

横浜市緑区長津田みなみ台一丁目

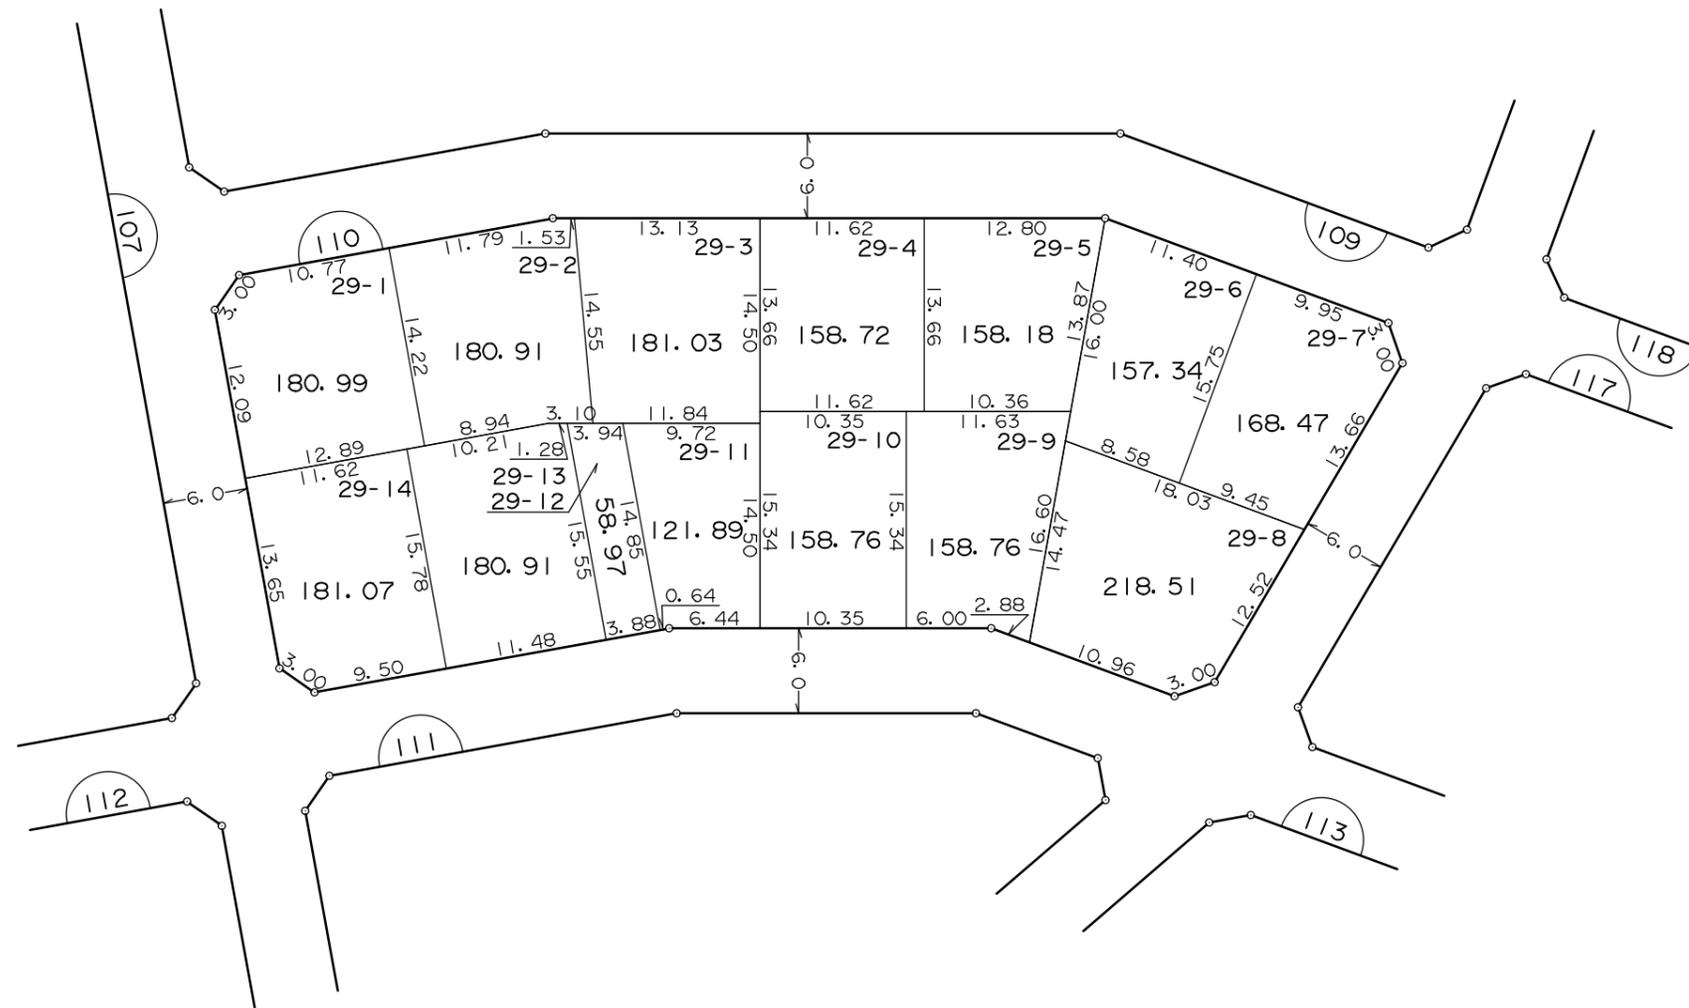
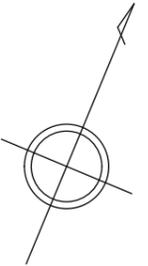


凡 例	
	街 区 番 号
	地 区 界
	町 ・ 丁 目 界
	換 地 位 置 ( 1 - 1 は 地 番 )
	換 地 地 積(m <sup>2</sup> )
	辺 長(m)



換 地 図

街区番号 111

横浜市緑区長津田みなみ台一丁目

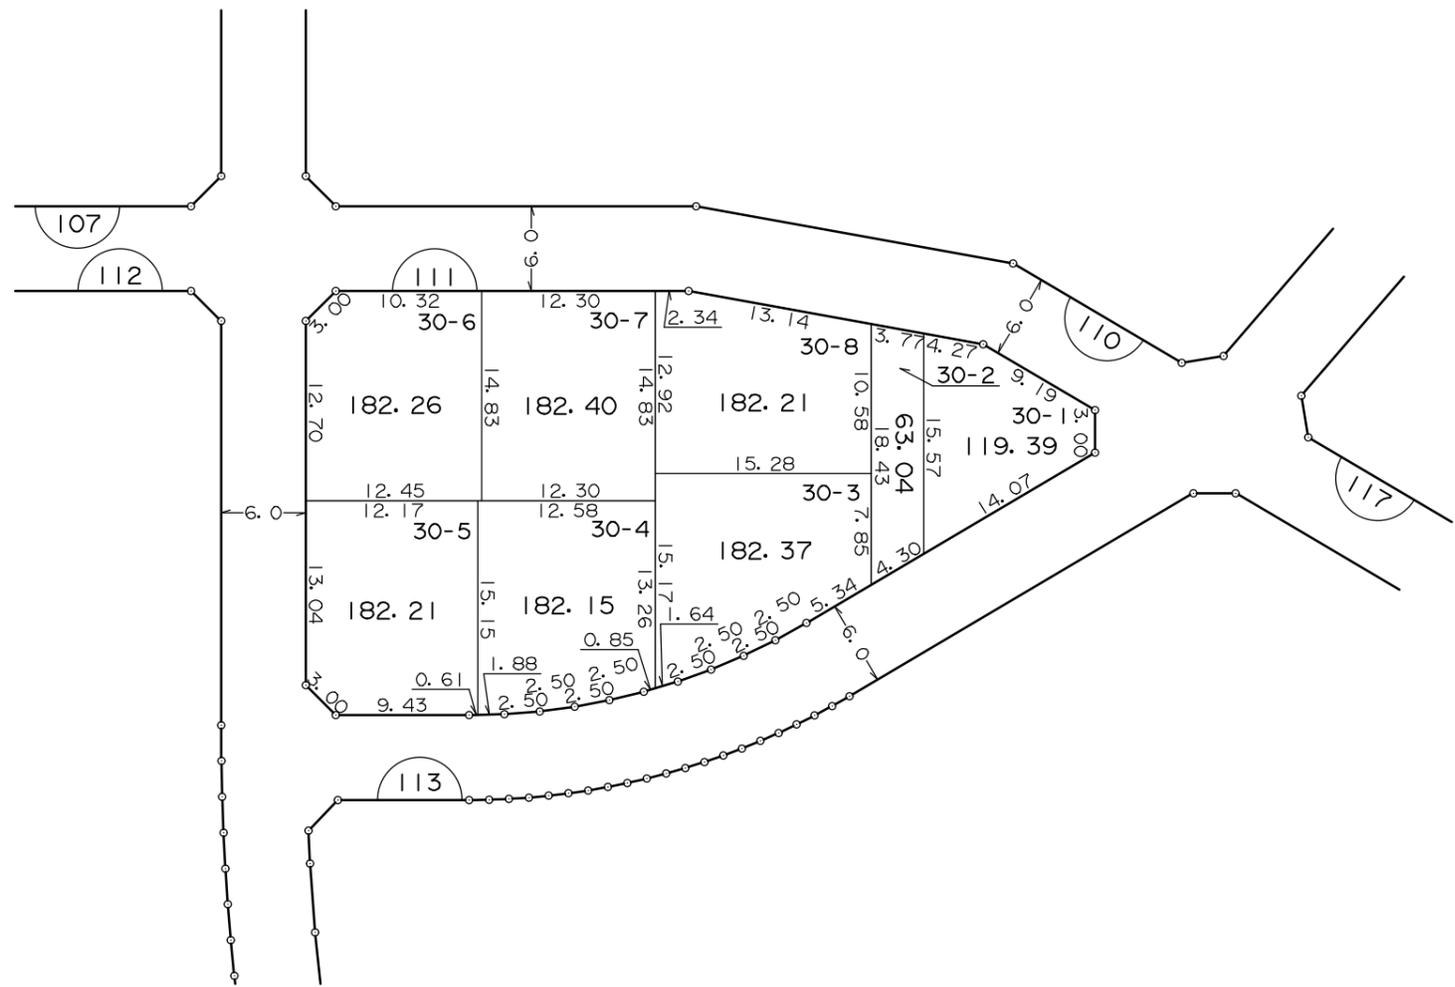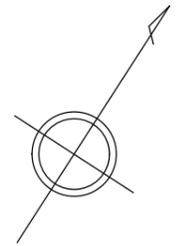

凡 例	
	街 区 番 号
	地 区 界
	町 ・ 丁 目 界
	換 地 位 置 ( 1 - 1 は 地 番 )
	換 地 地 積(m <sup>2</sup> )
	辺 長(m)

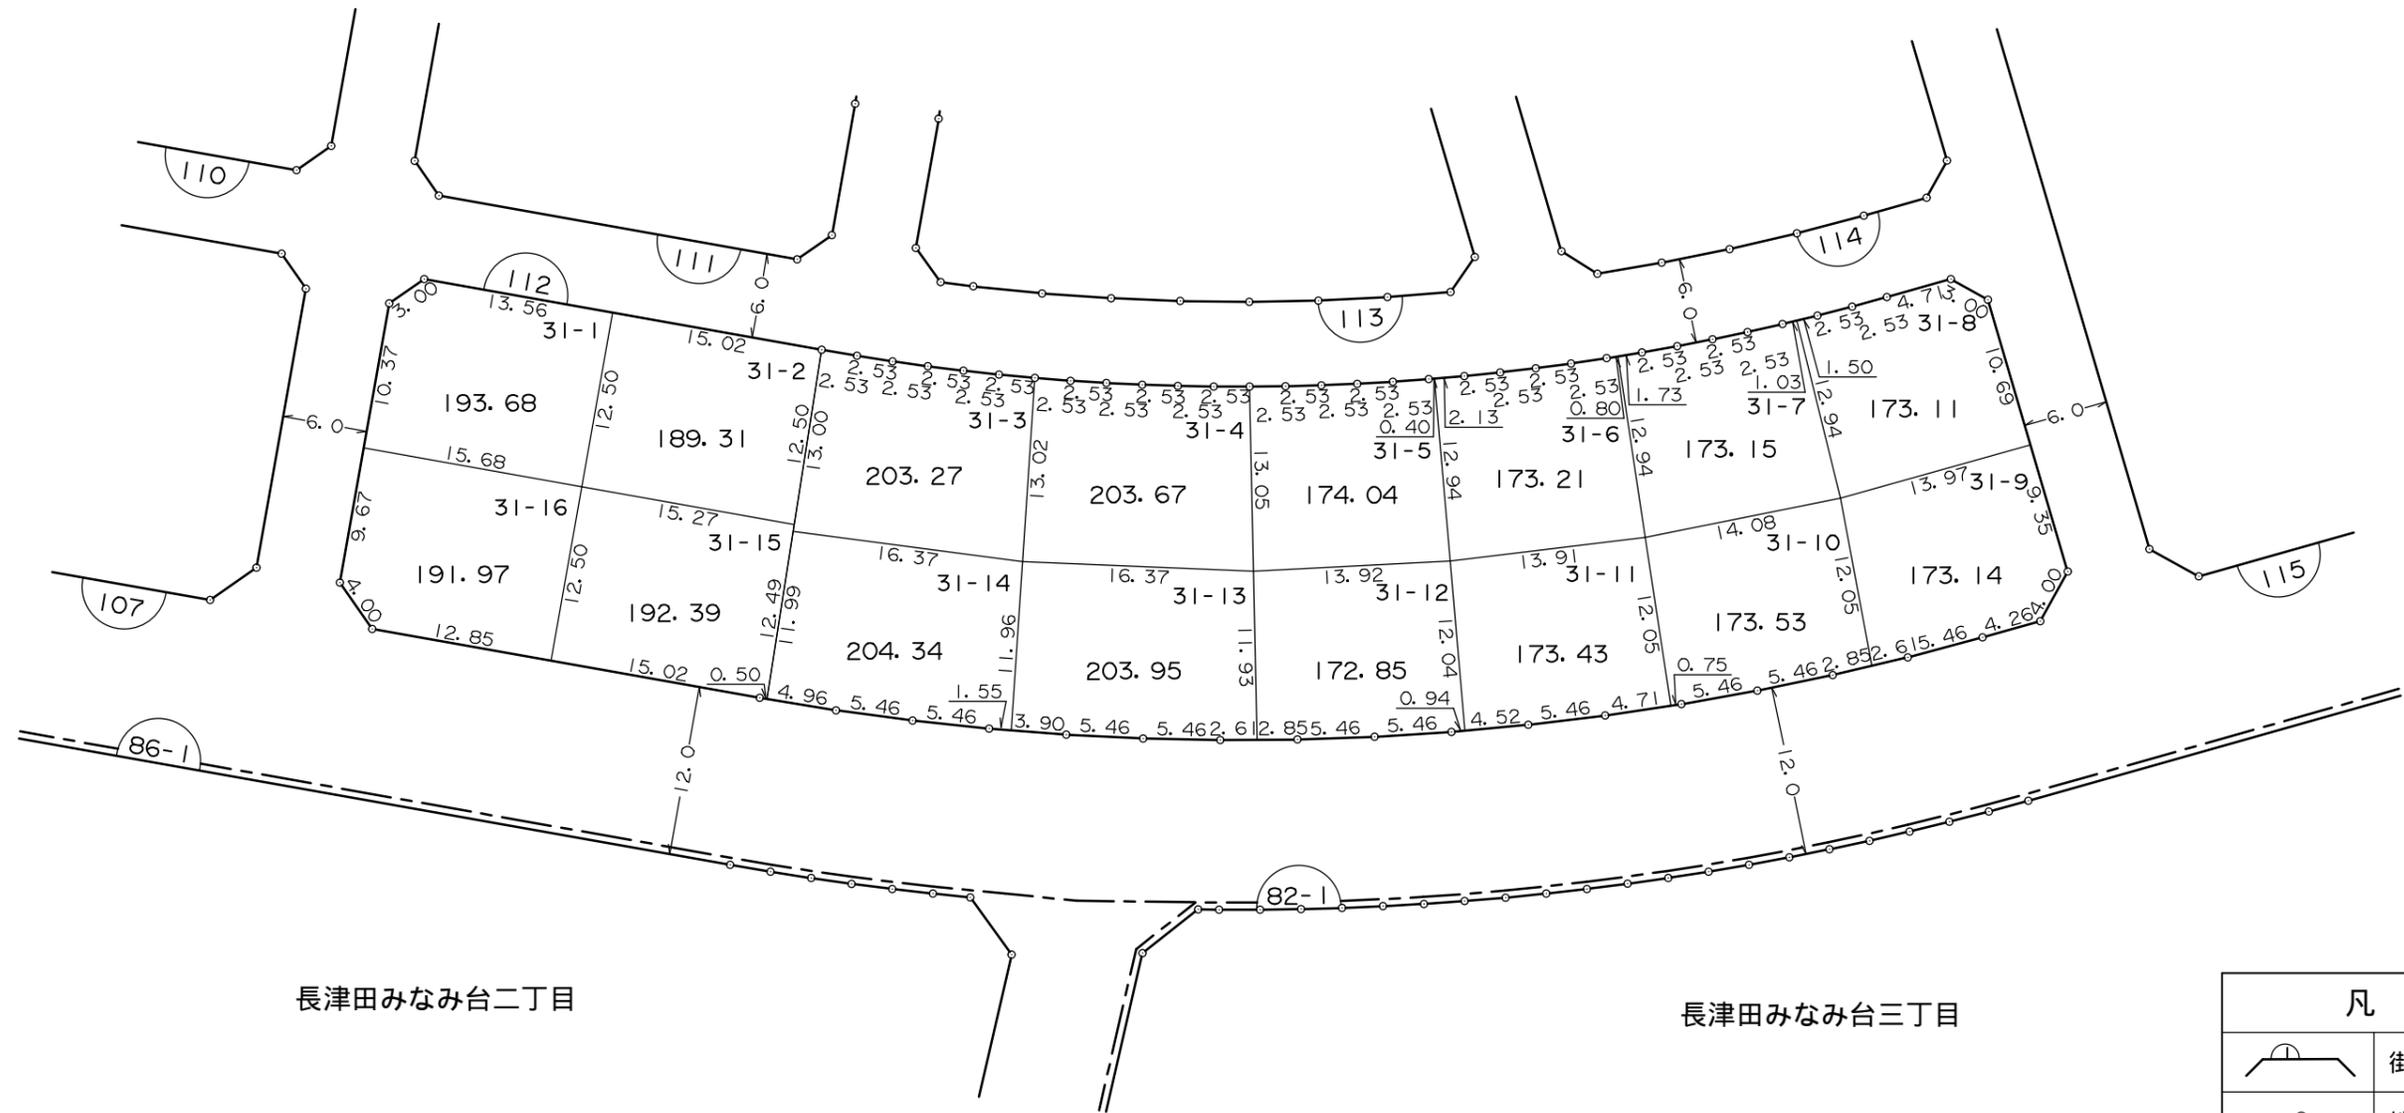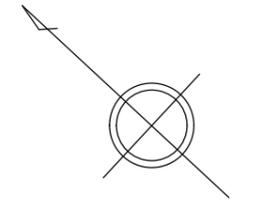

長津田みなみ台二丁目



長津田みなみ台三丁目

凡 例	
	街 区 番 号
	地 区 界
	町 ・ 丁 目 界
	換 地 位 置 ( 1 - 1 は 地 番 )
	換 地 地 積 (m <sup>2</sup> )
	辺 長 (m)

換 地 図

街区番号 113

横浜市緑区長津田みなみ台一丁目

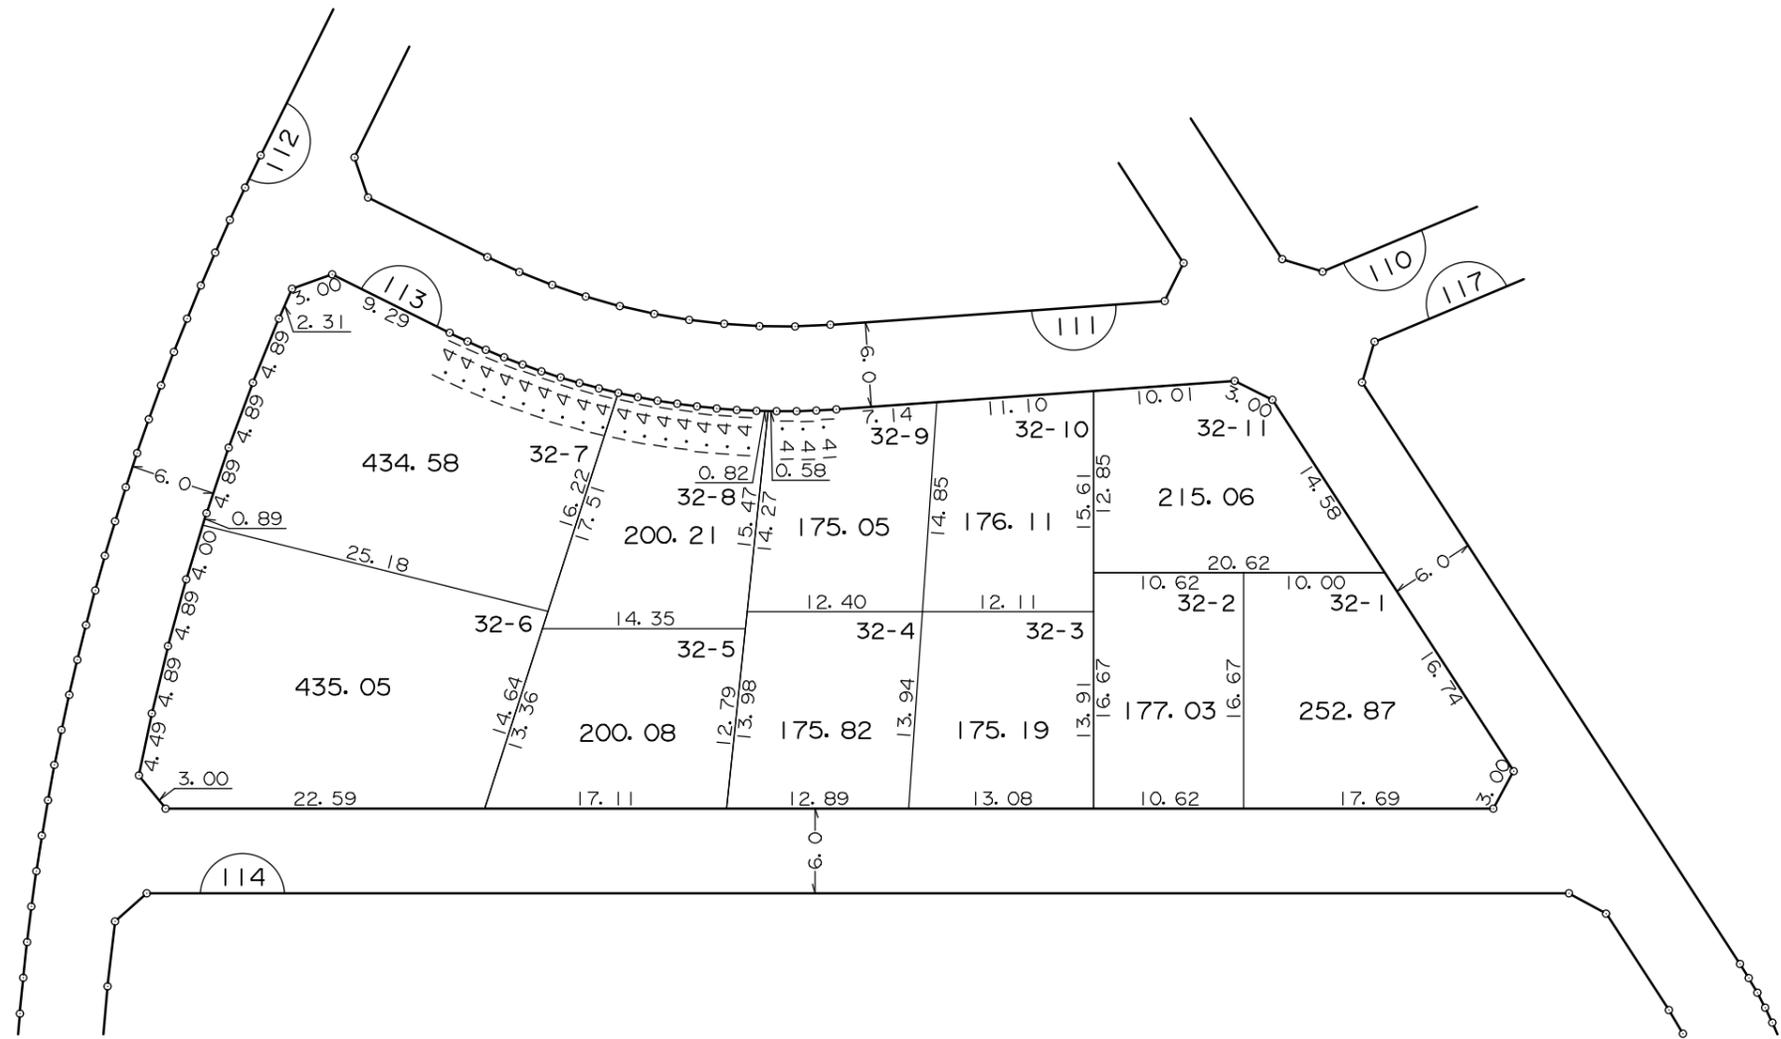
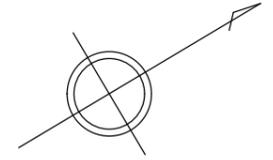


凡 例	
	街 区 番 号
	地 区 界
	町 ・ 丁 目 界
	換 地 位 置 ( 1 - 1 は 地 番 )
	換 地 地 積(m <sup>2</sup> )
	辺 長(m)

換 地 図

街区番号 114



横浜市緑区長津田みなみ台一丁目

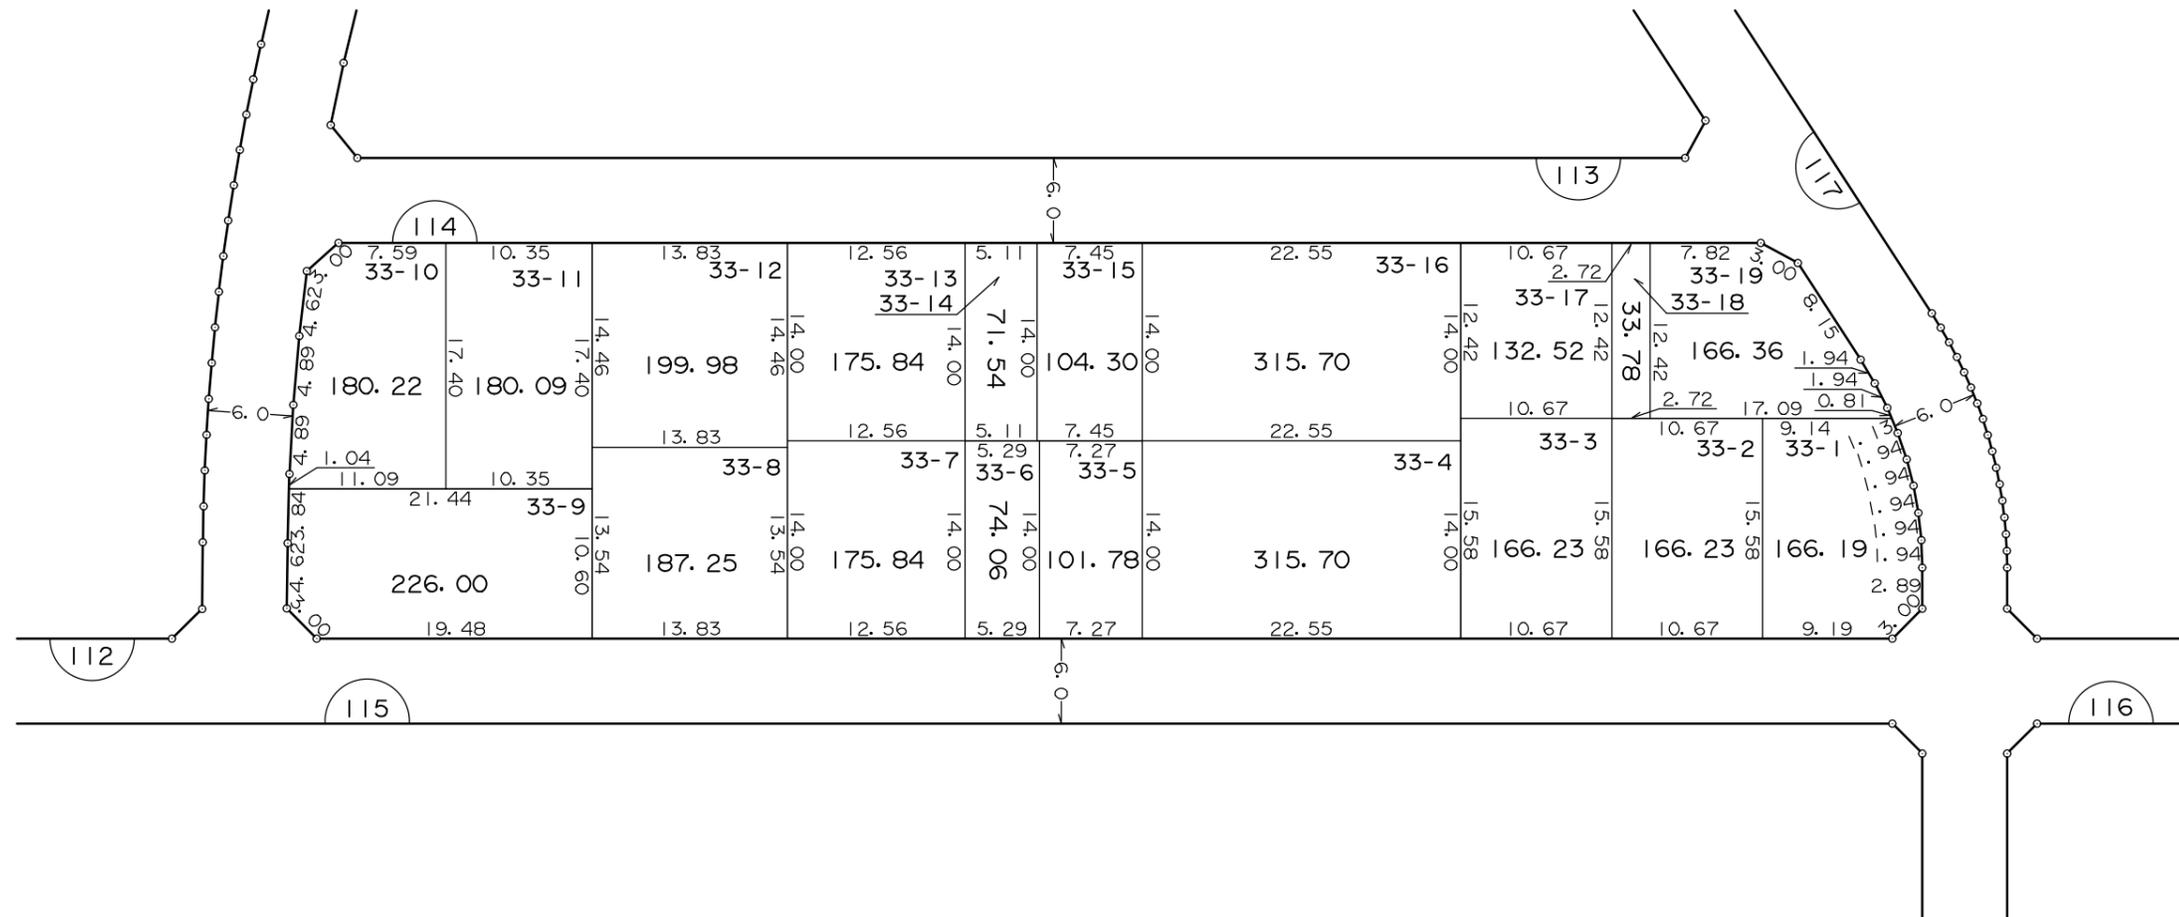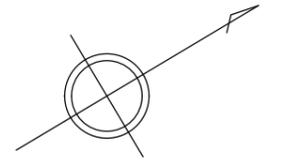



凡 例	
	街 区 番 号
	地 区 界
	町 ・ 丁 目 界
	換 地 位 置 ( 1 - 1 は 地 番 )
	換 地 地 積(m <sup>2</sup> )
	辺 長(m)

# 換 地 図



横浜市緑区長津田みなみ台一丁目

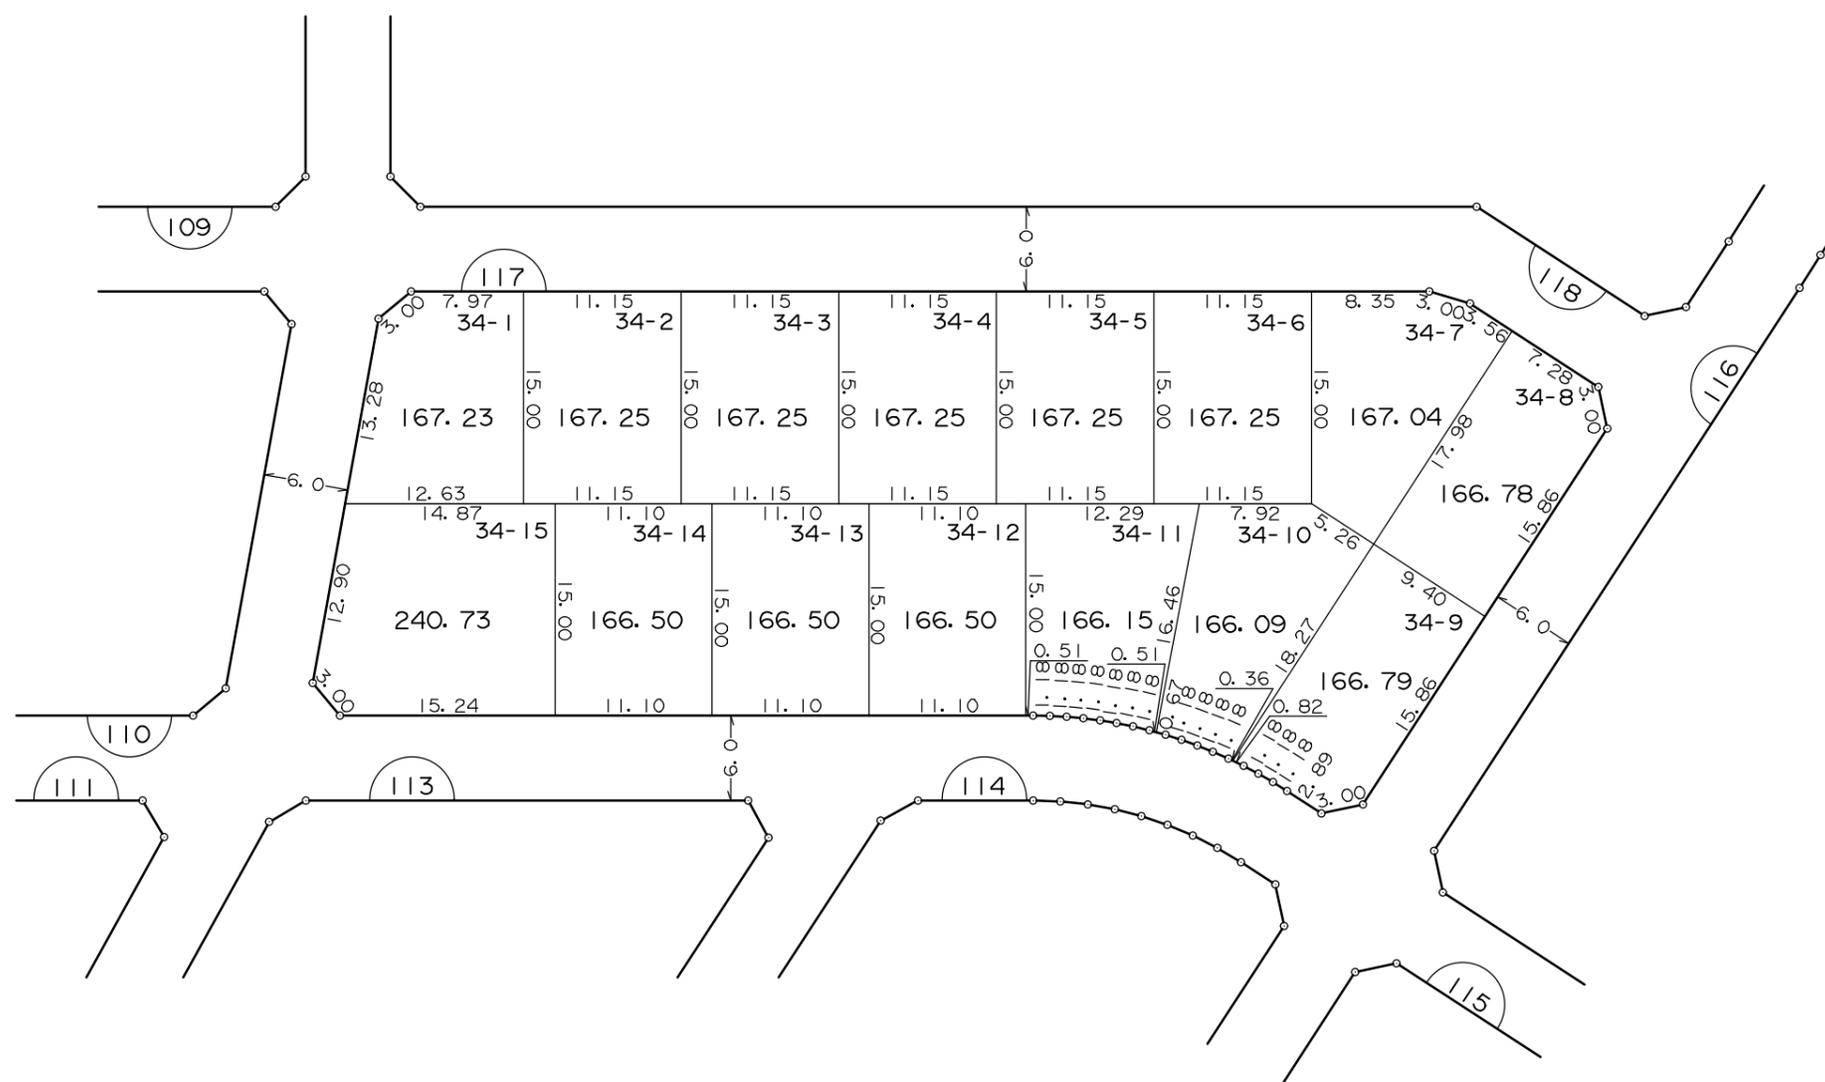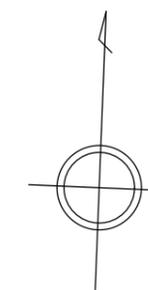

凡 例	
	街 区 番 号
	地 区 界
	町 ・ 丁 目 界
	換 地 位 置 ( 1 - 1 は 地 番 )
	換 地 地 積 (m <sup>2</sup> )
	辺 長 (m)

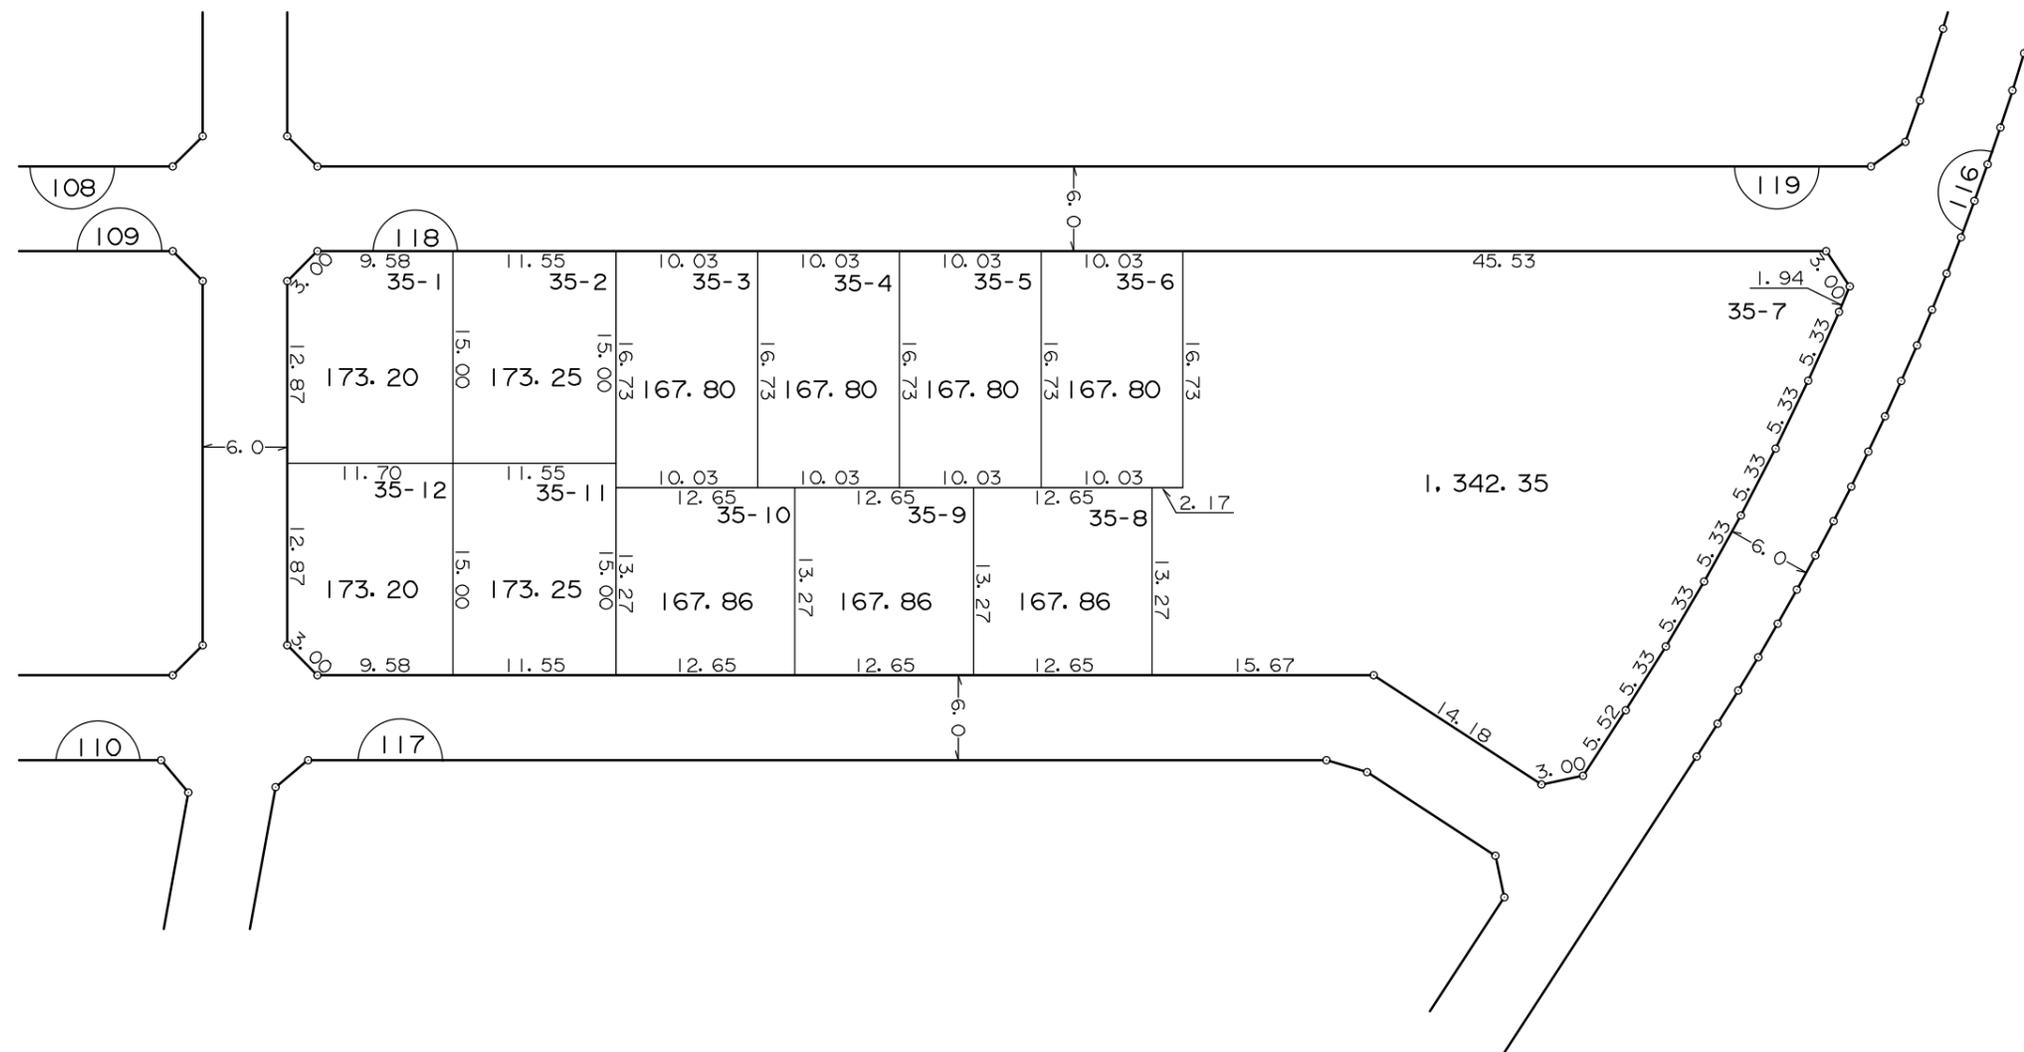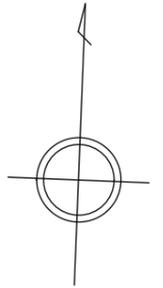

凡 例	
	街 区 番 号
	地 区 界
	町 ・ 丁 目 界
	換 地 位 置 ( 1 - 1 は 地 番 )
	換 地 地 積(m <sup>2</sup> )
	辺 長(m)

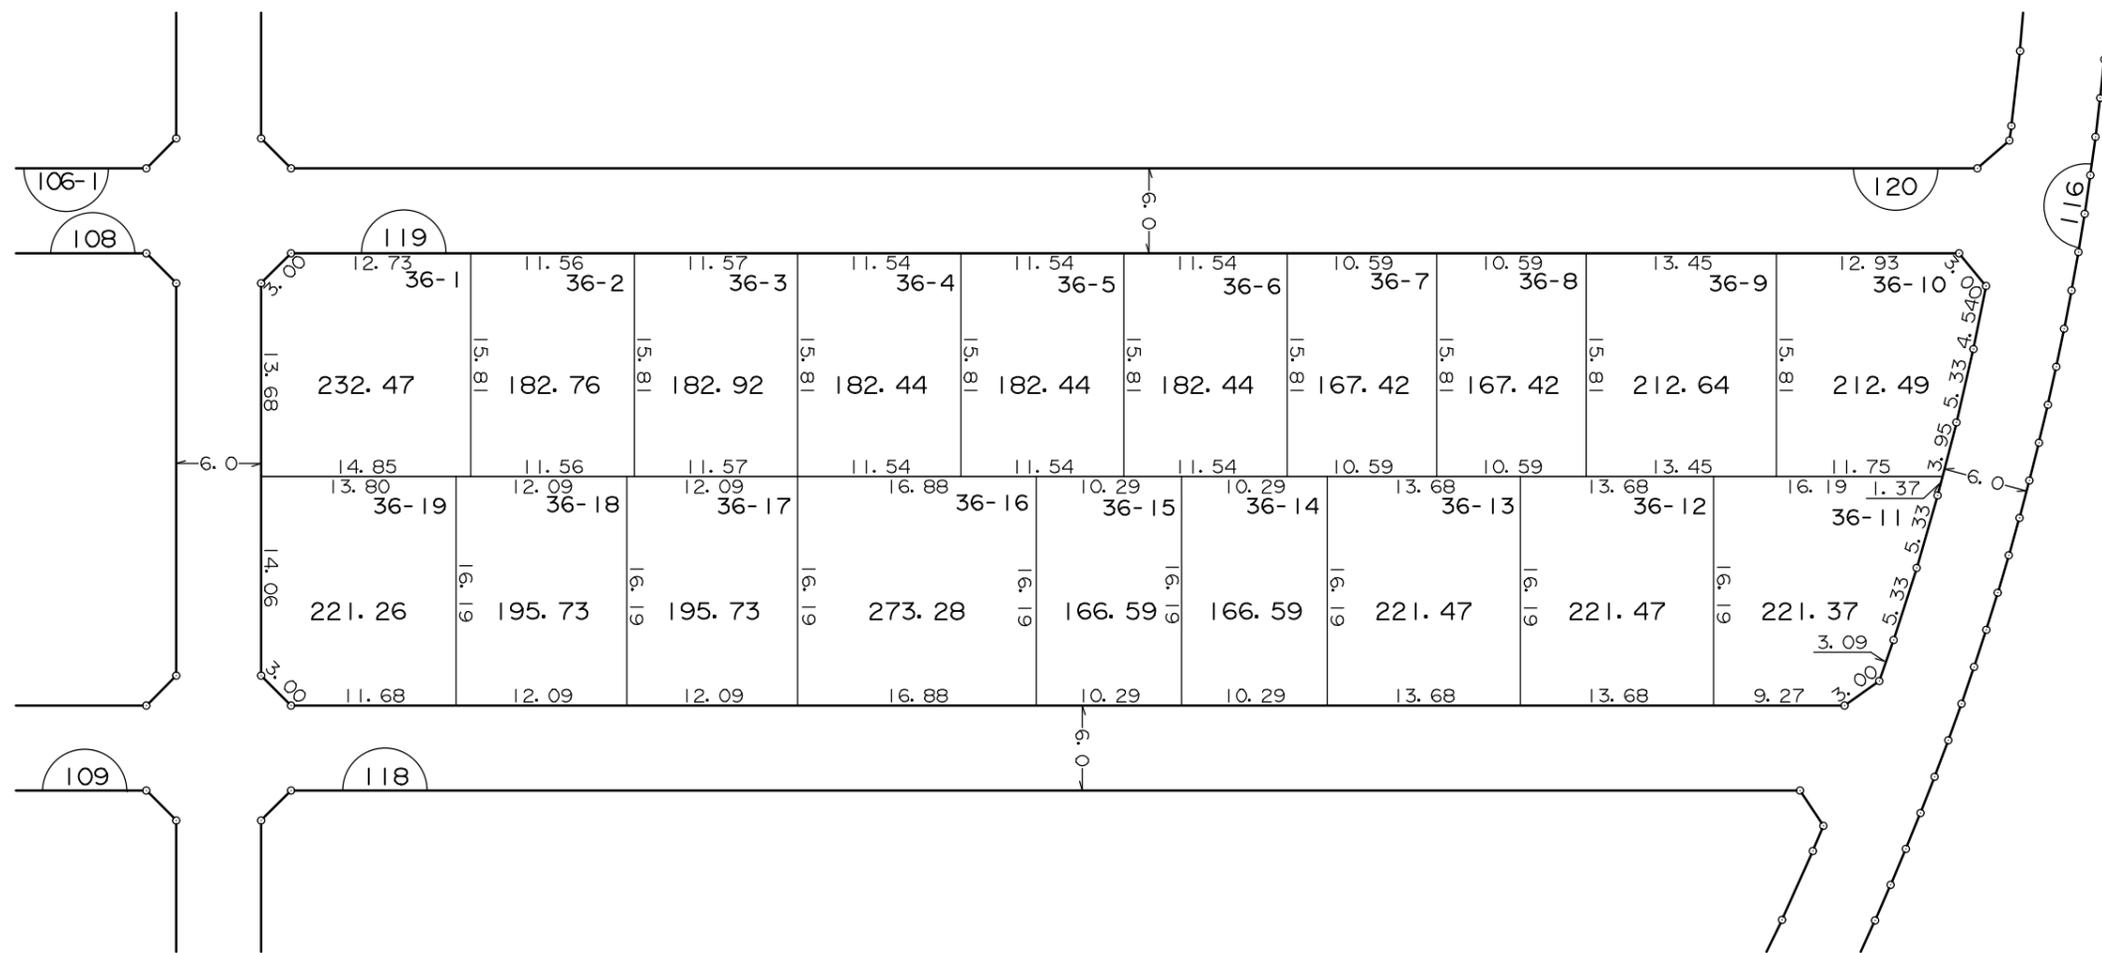
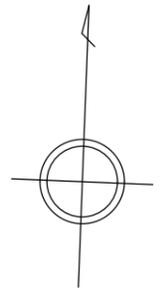


凡 例	
	街 区 番 号
	地 区 界
	町 ・ 丁 目 界
	換 地 位 置 ( 1 - 1 は 地 番 )
	換 地 地 積(m <sup>2</sup> )
	辺 長(m)


換 地 図

街区番号 120

横浜市緑区長津田みなみ台一丁目

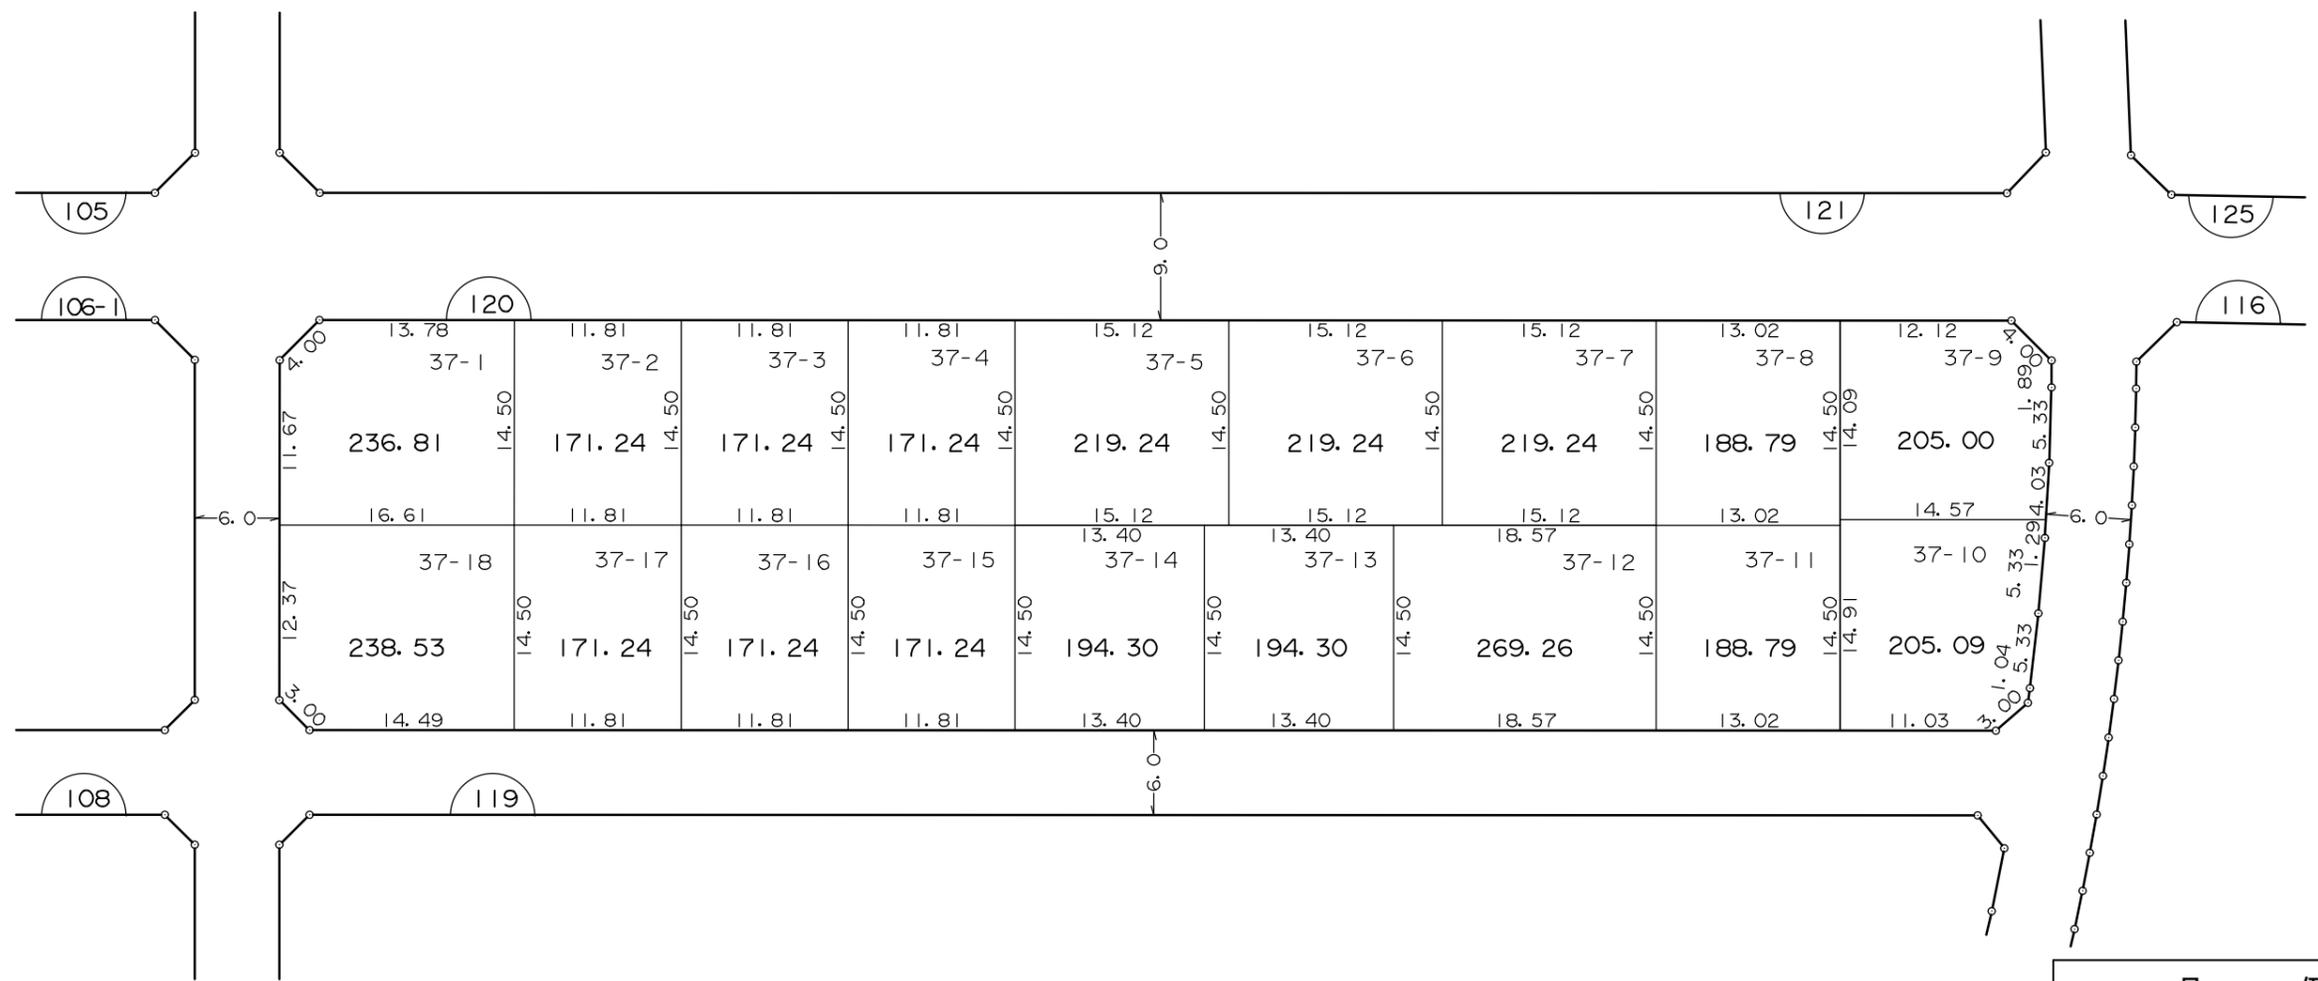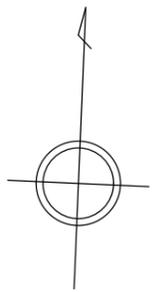

凡 例	
	街 区 番 号
	地 区 界
	町 ・ 丁 目 界
	換 地 位 置 ( 1 - 1 は 地 番 )
	換 地 地 積(m <sup>2</sup> )
	辺 長(m)

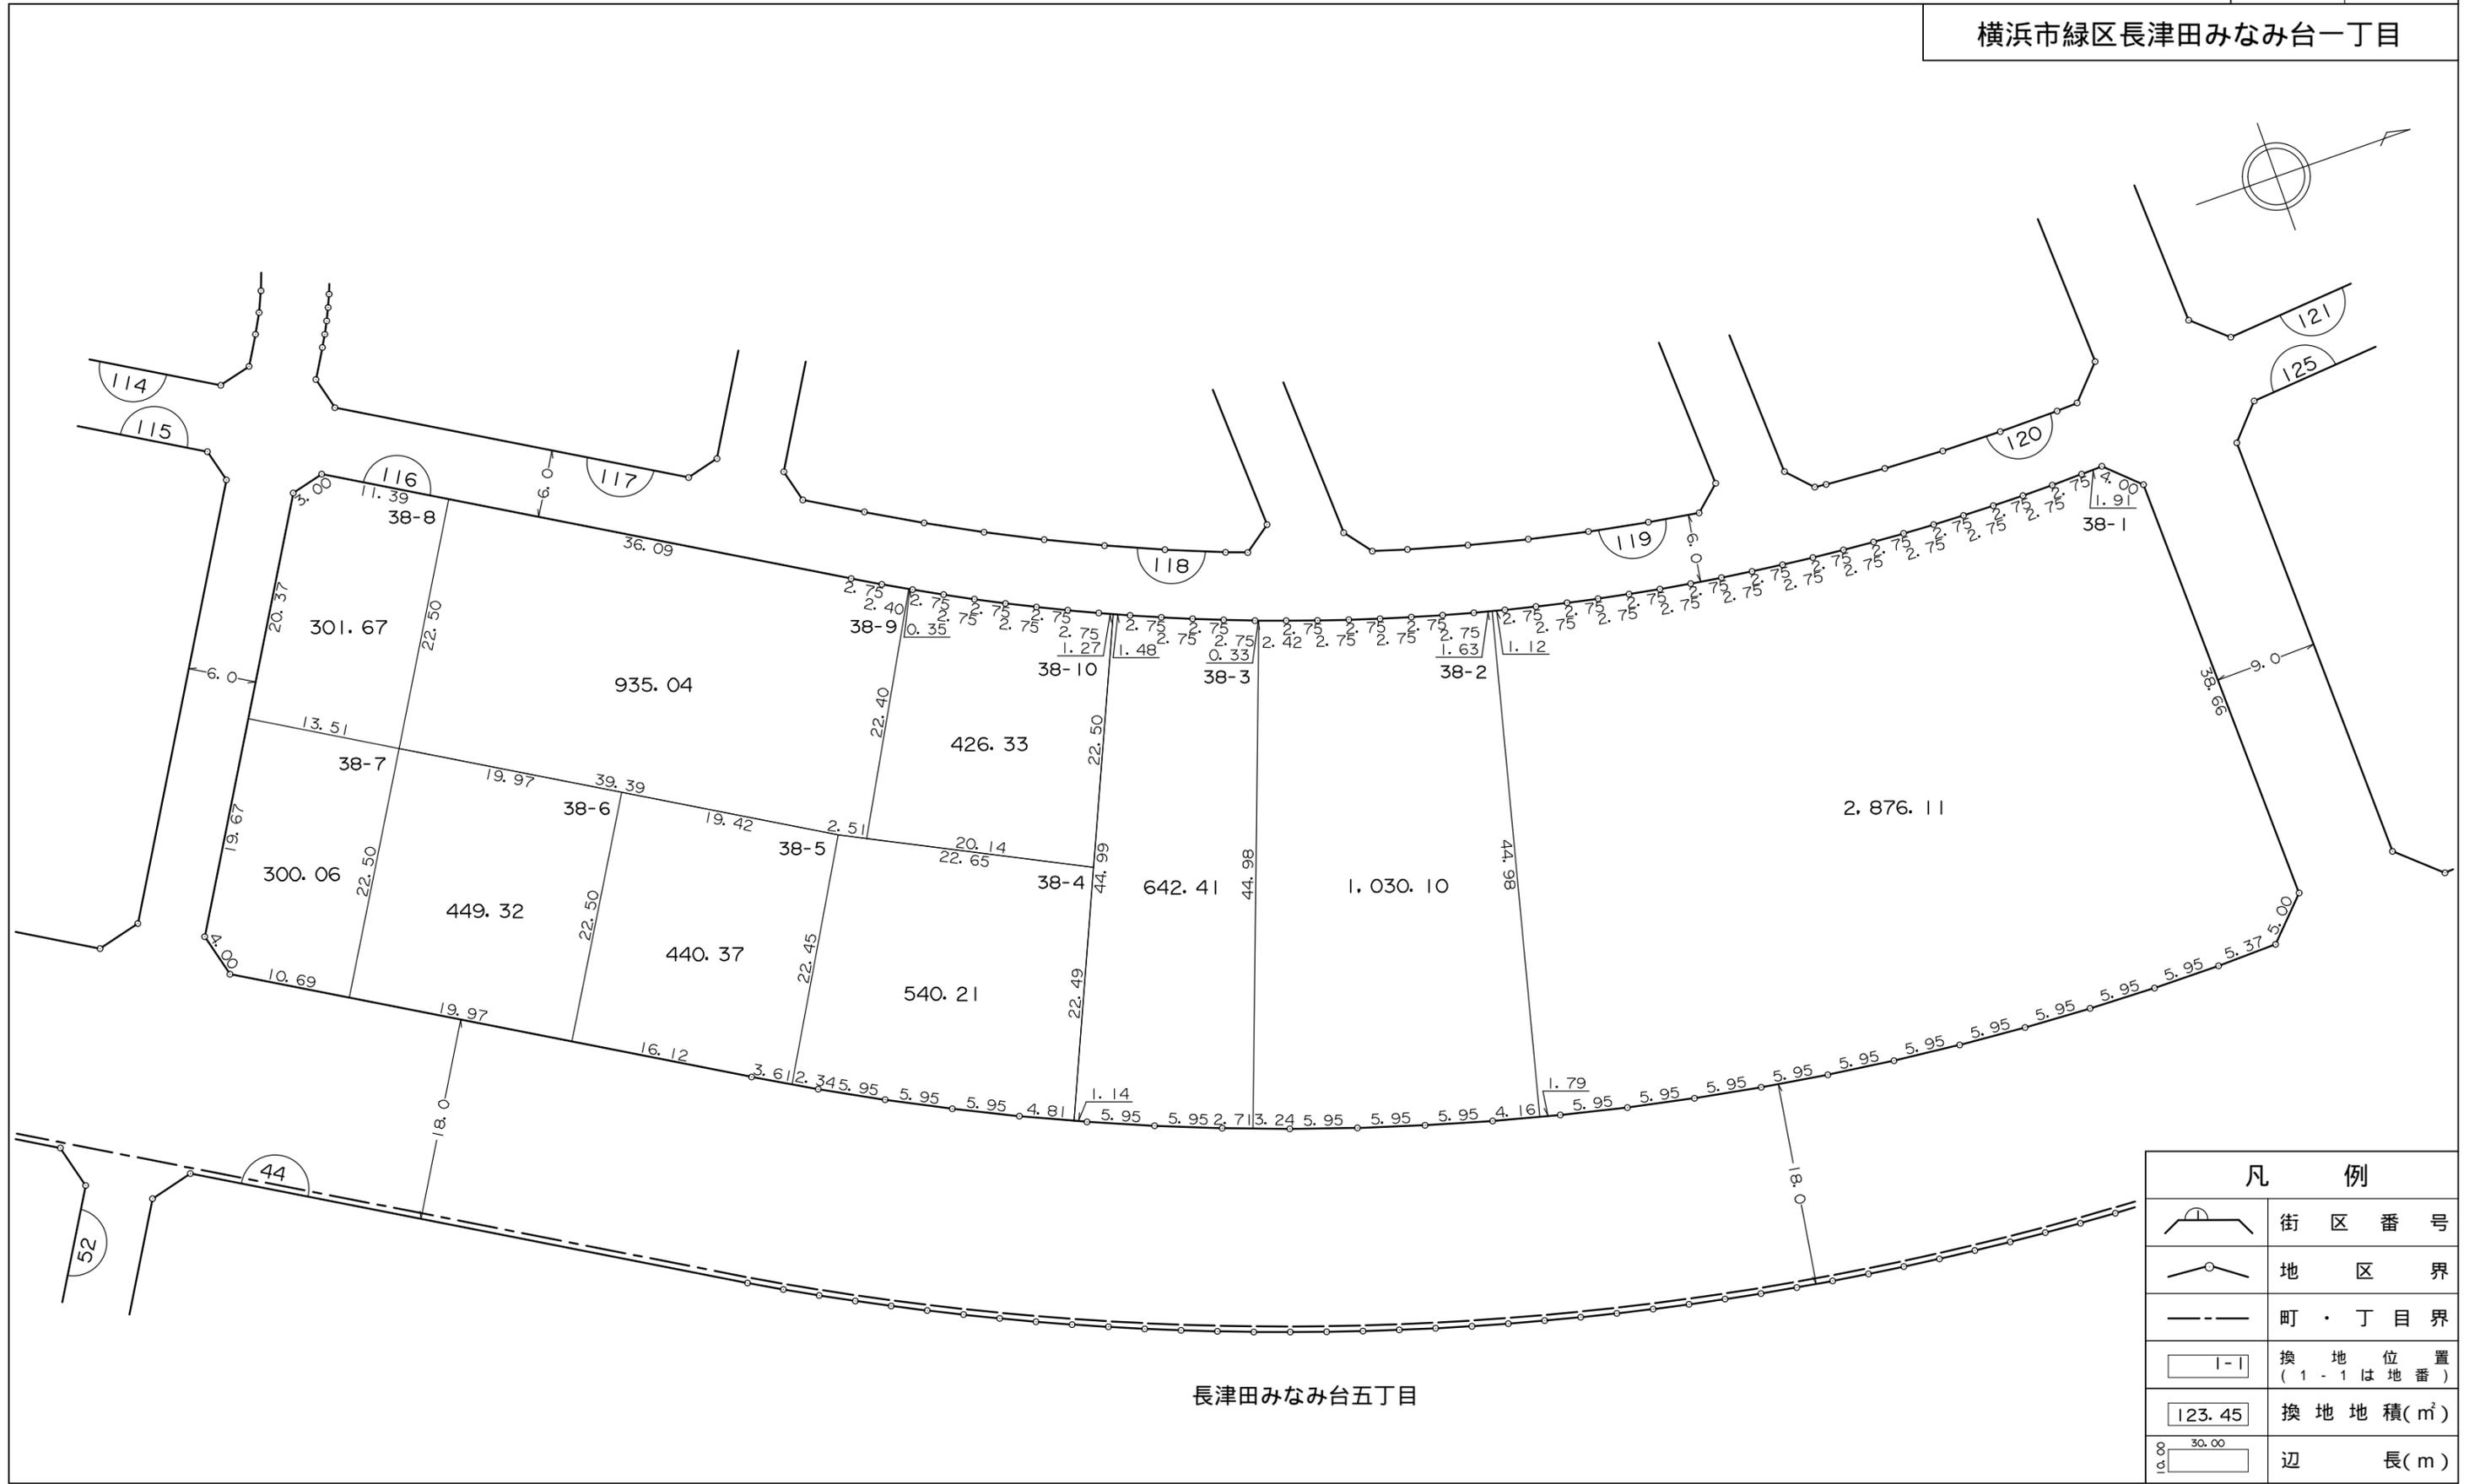

長津田みなみ台五丁目


凡 例	
	街区番号
	地区界
	町・丁目界
	換地位置 (1-1は地番)
	換地地積(m <sup>2</sup> )
	辺長(m)

縮尺500分の1

換 地 図

街区番号 115

横浜市緑区長津田みなみ台一丁目

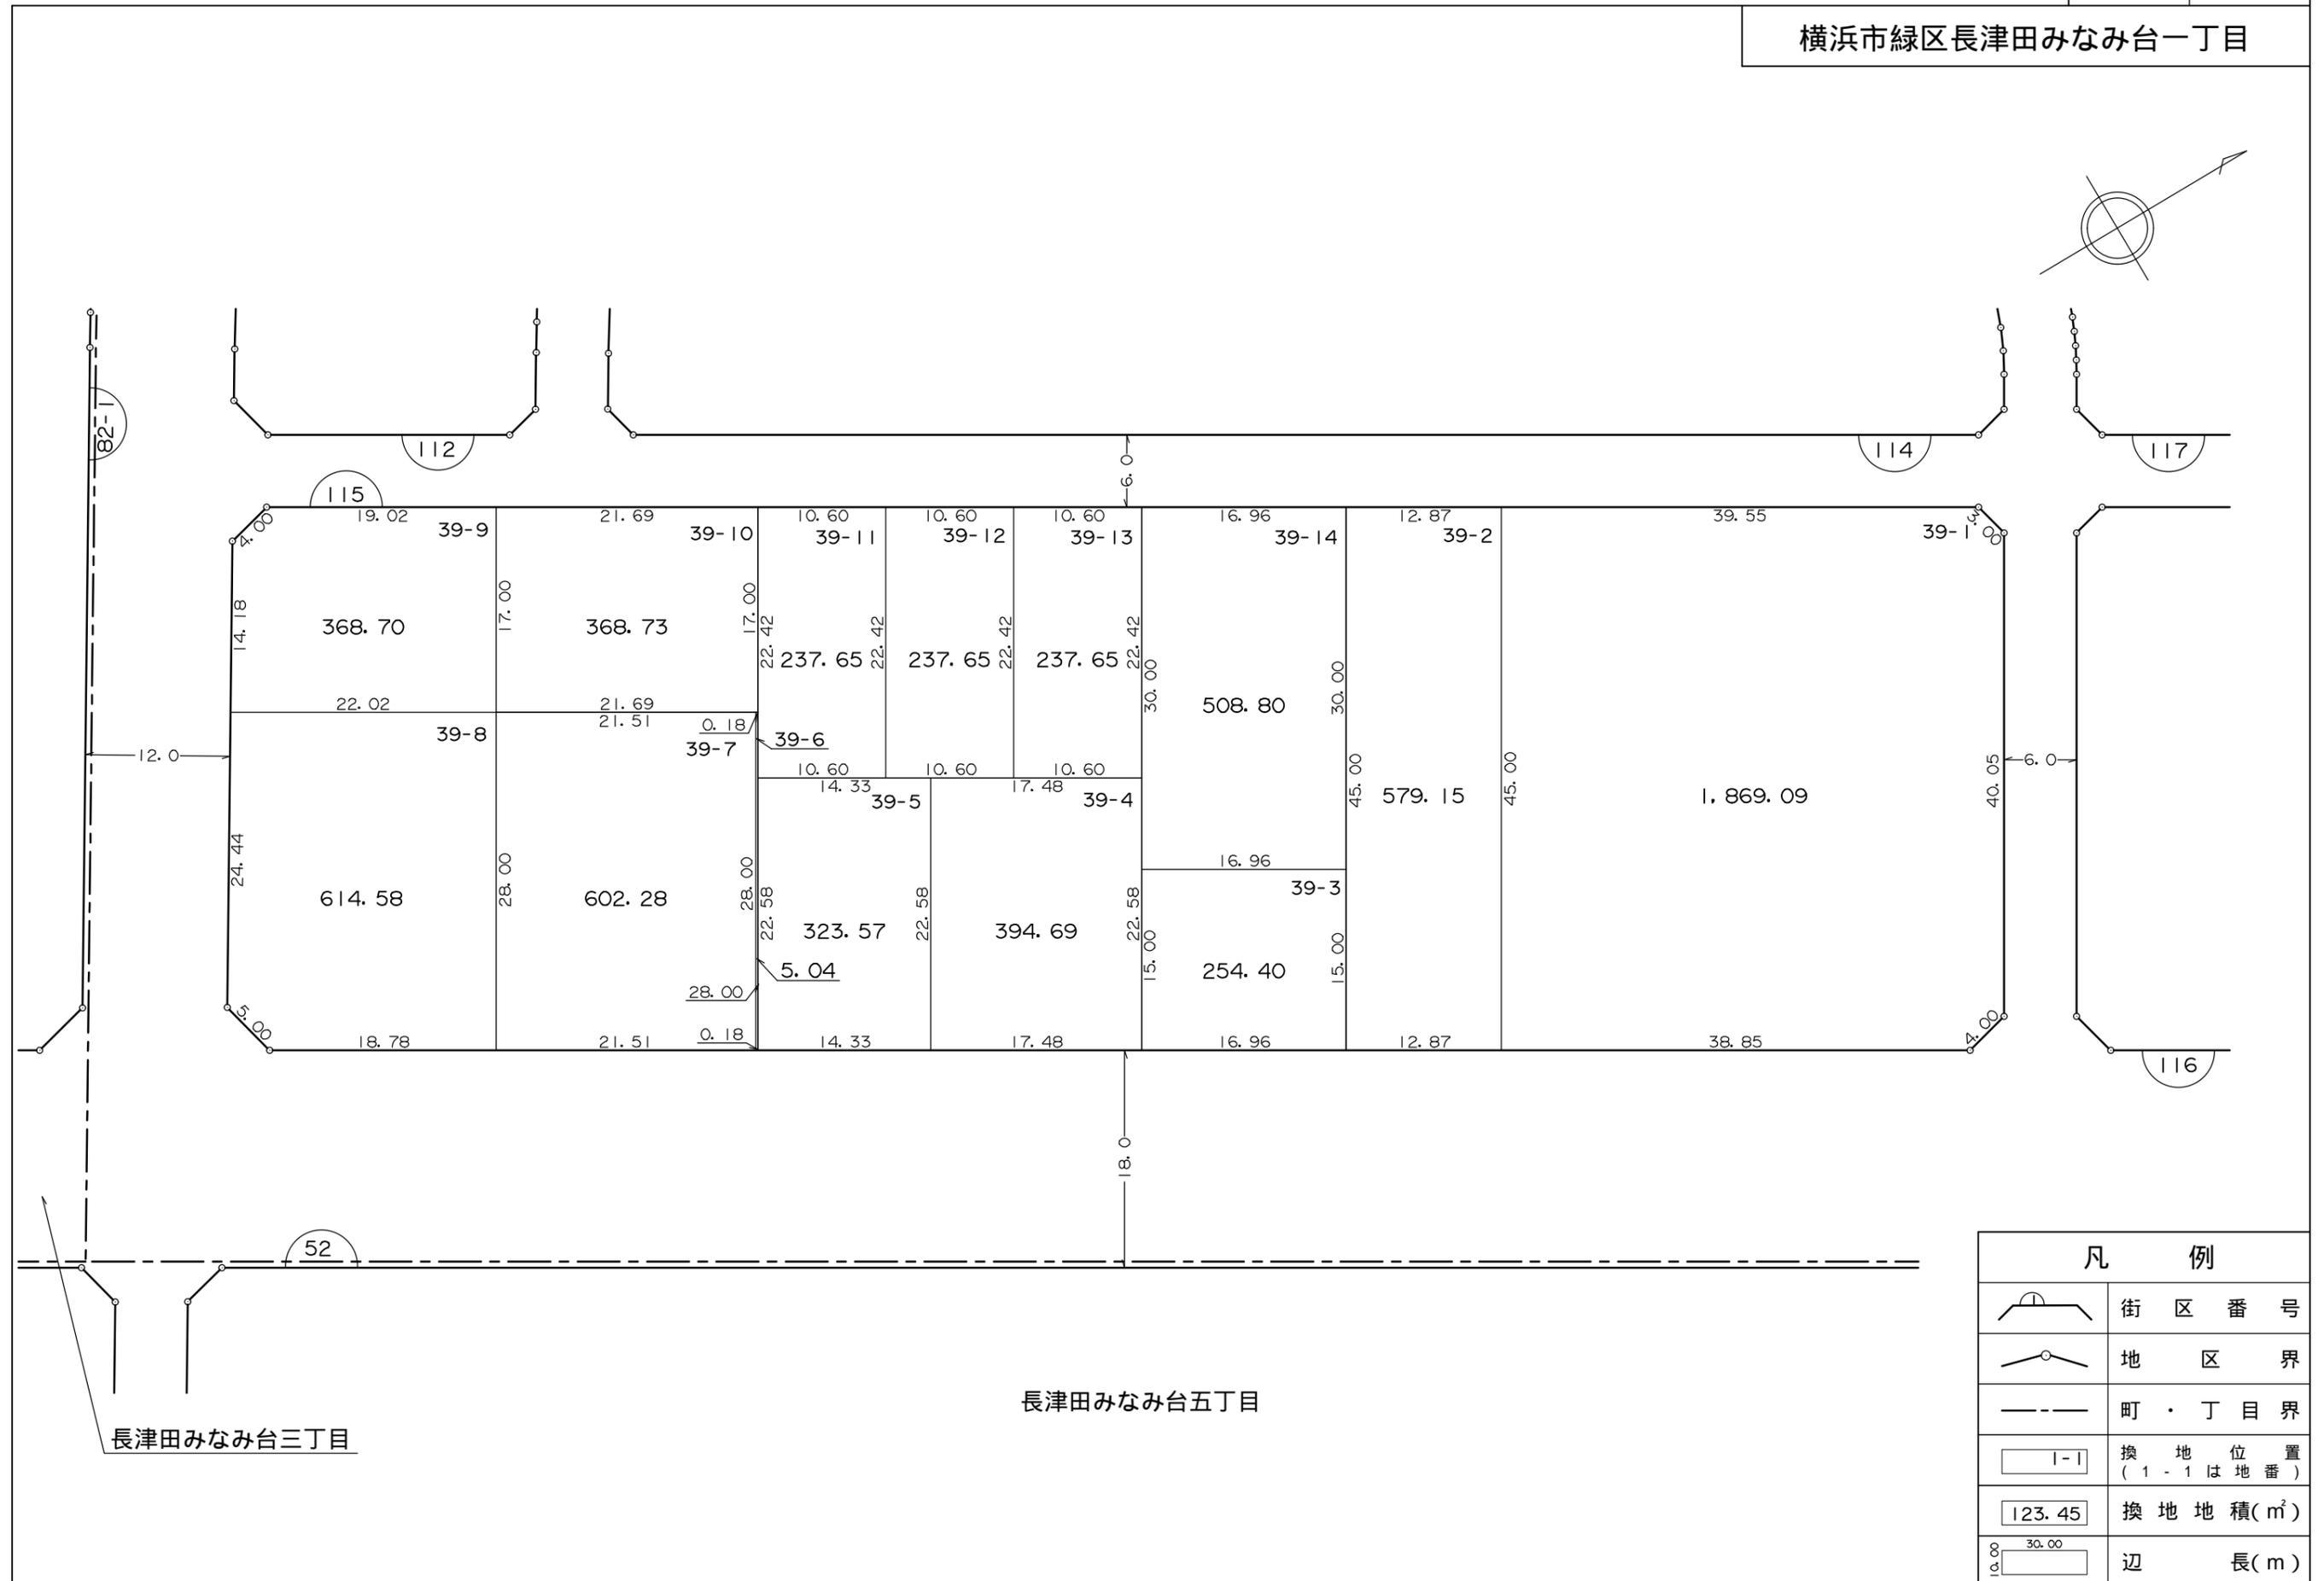

長津田みなみ台五丁目

長津田みなみ台三丁目



凡 例	
	街 区 番 号
	地 区 界
	町 ・ 丁 目 界
	換 地 位 置 ( 1 - 1 は 地 番 )
	換 地 地 積 ( m <sup>2</sup> )
	辺 長 ( m )

長津田特定


土地区画整理事業

長津田みなみ台二丁目




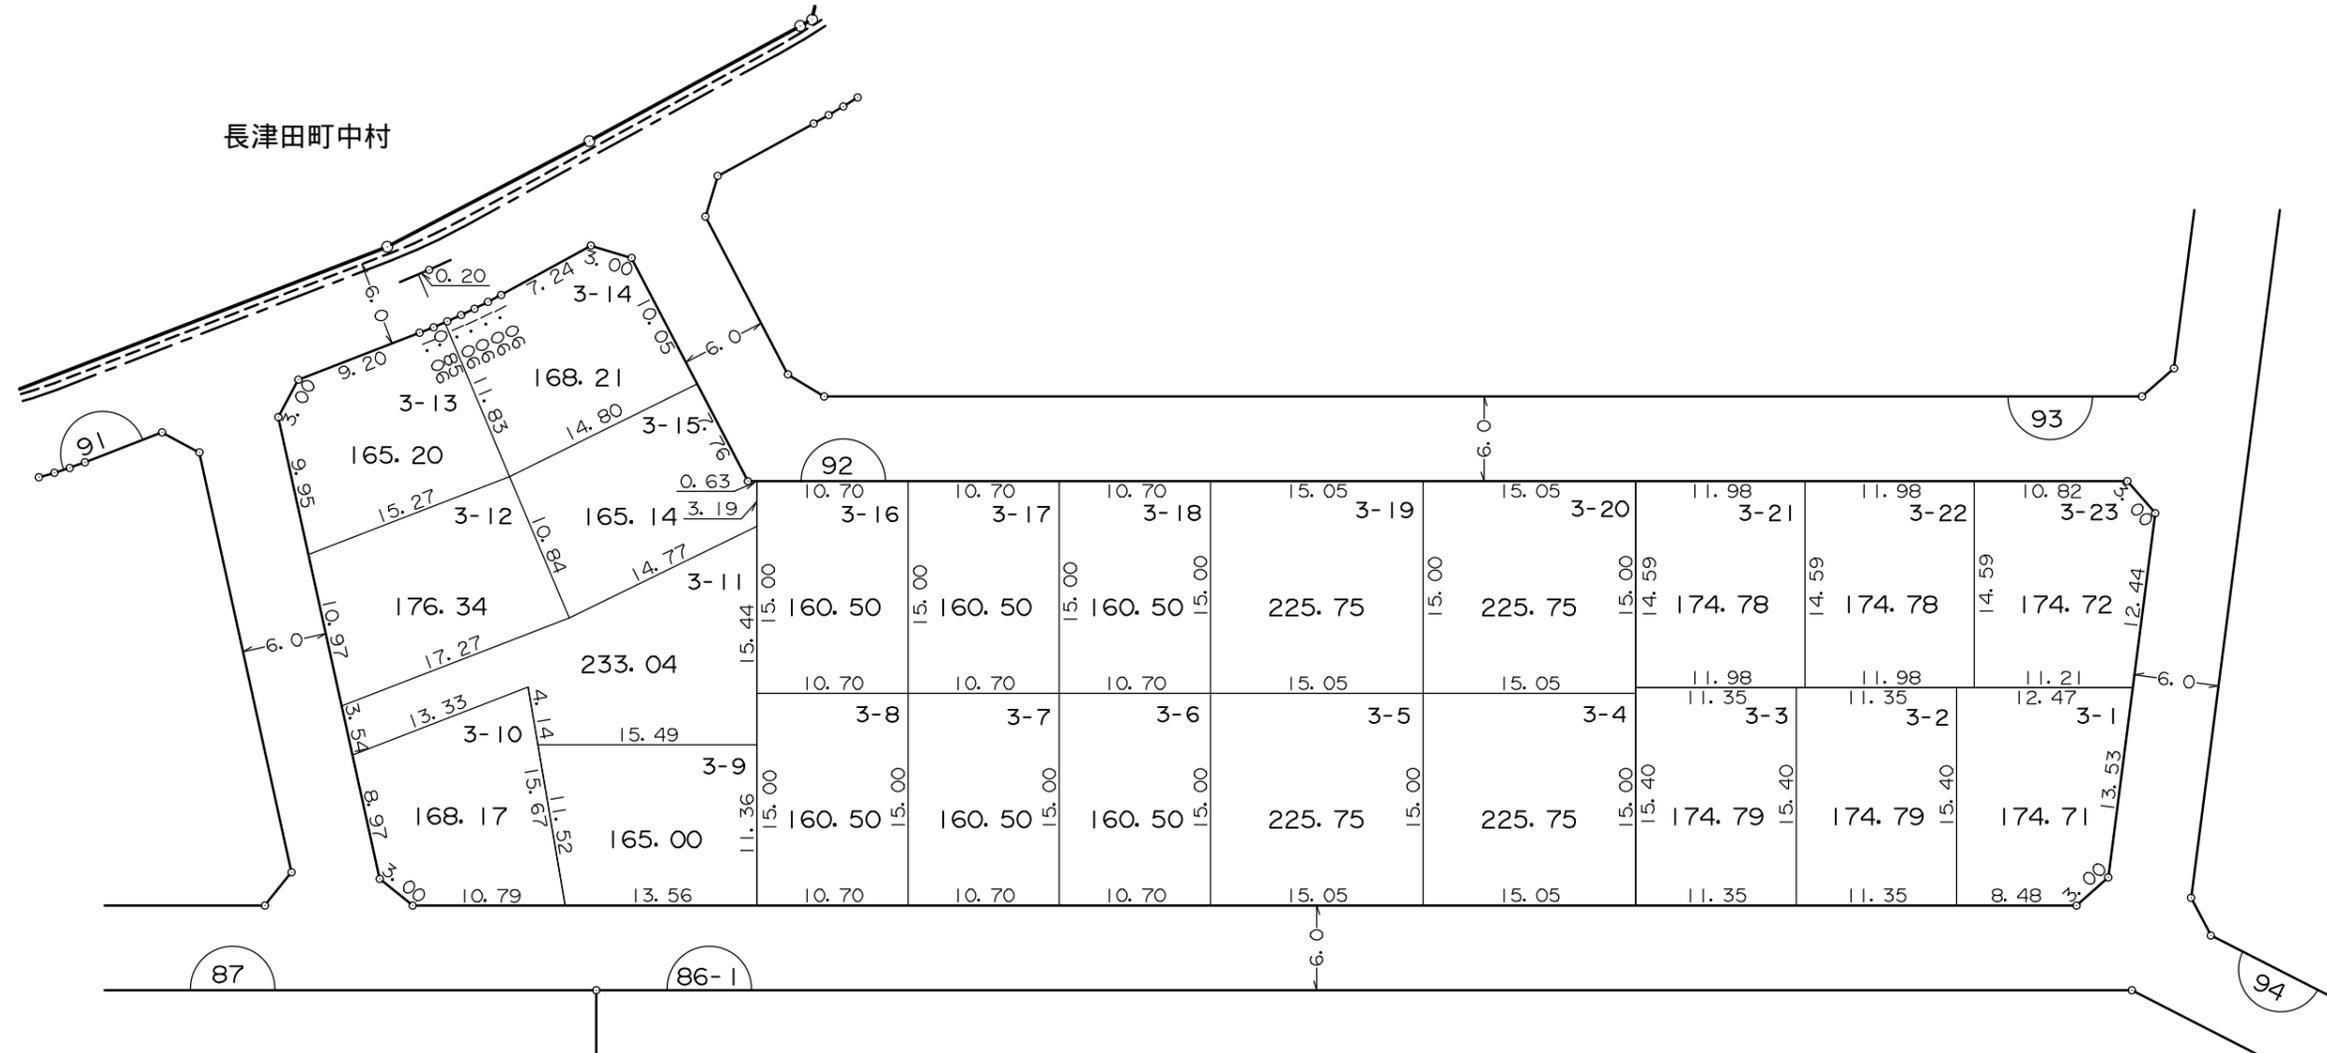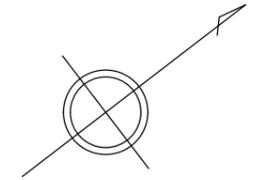



凡 例	
	街 区 番 号
	地 区 界
	町 ・ 丁 目 界
	換 地 位 置 ( 1 - 1 は 地 番 )
	換 地 地 積(m <sup>2</sup> )
	辺 長(m)

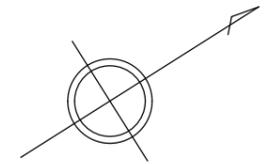

長津田町中村

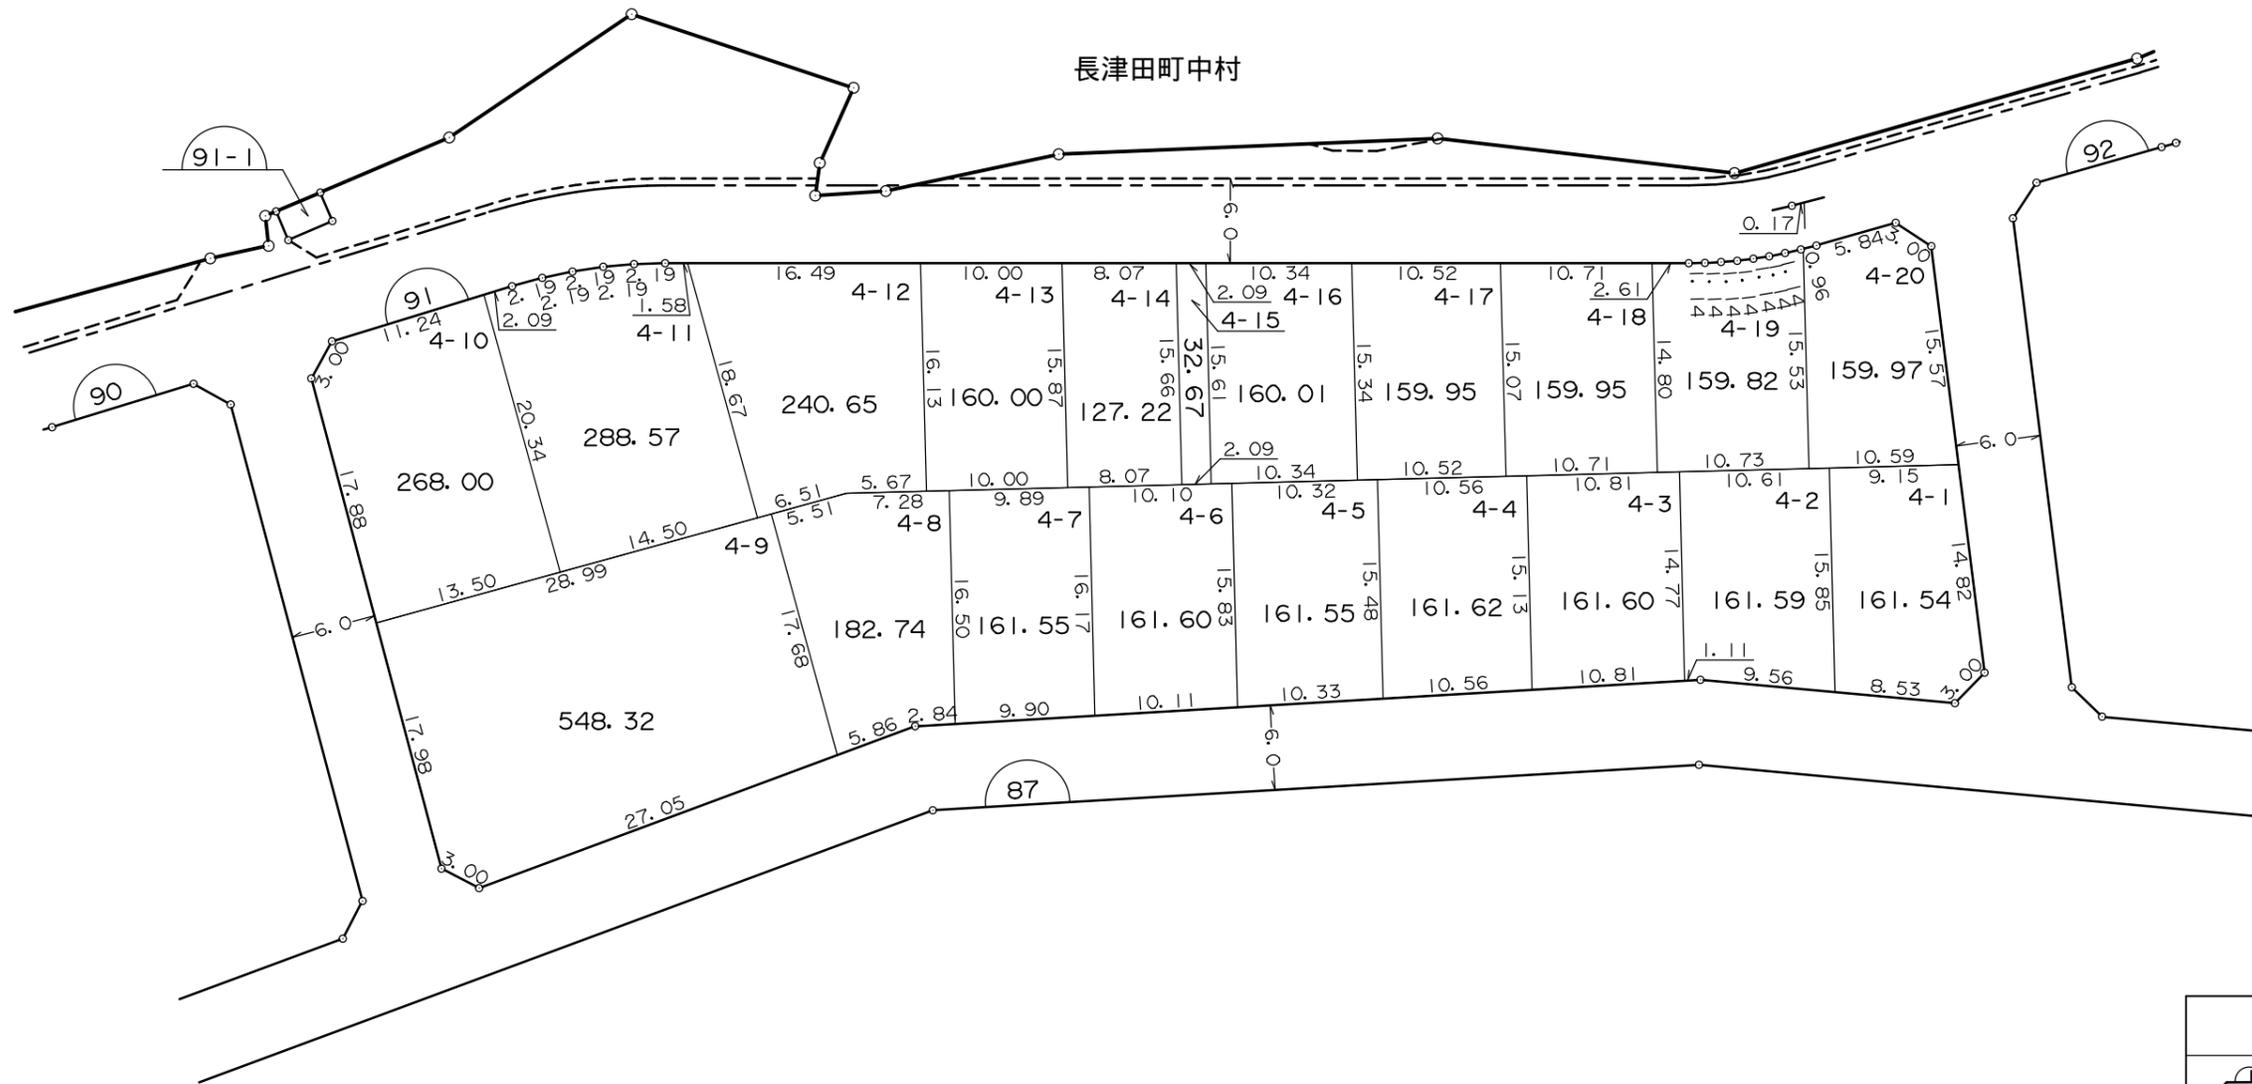

凡 例	
	街 区 番 号
	地 区 界
	町 ・ 丁 目 界
	換 地 位 置 ( 1 - 1 は 地 番 )
	換 地 地 積(m <sup>2</sup> )
	辺 長(m)

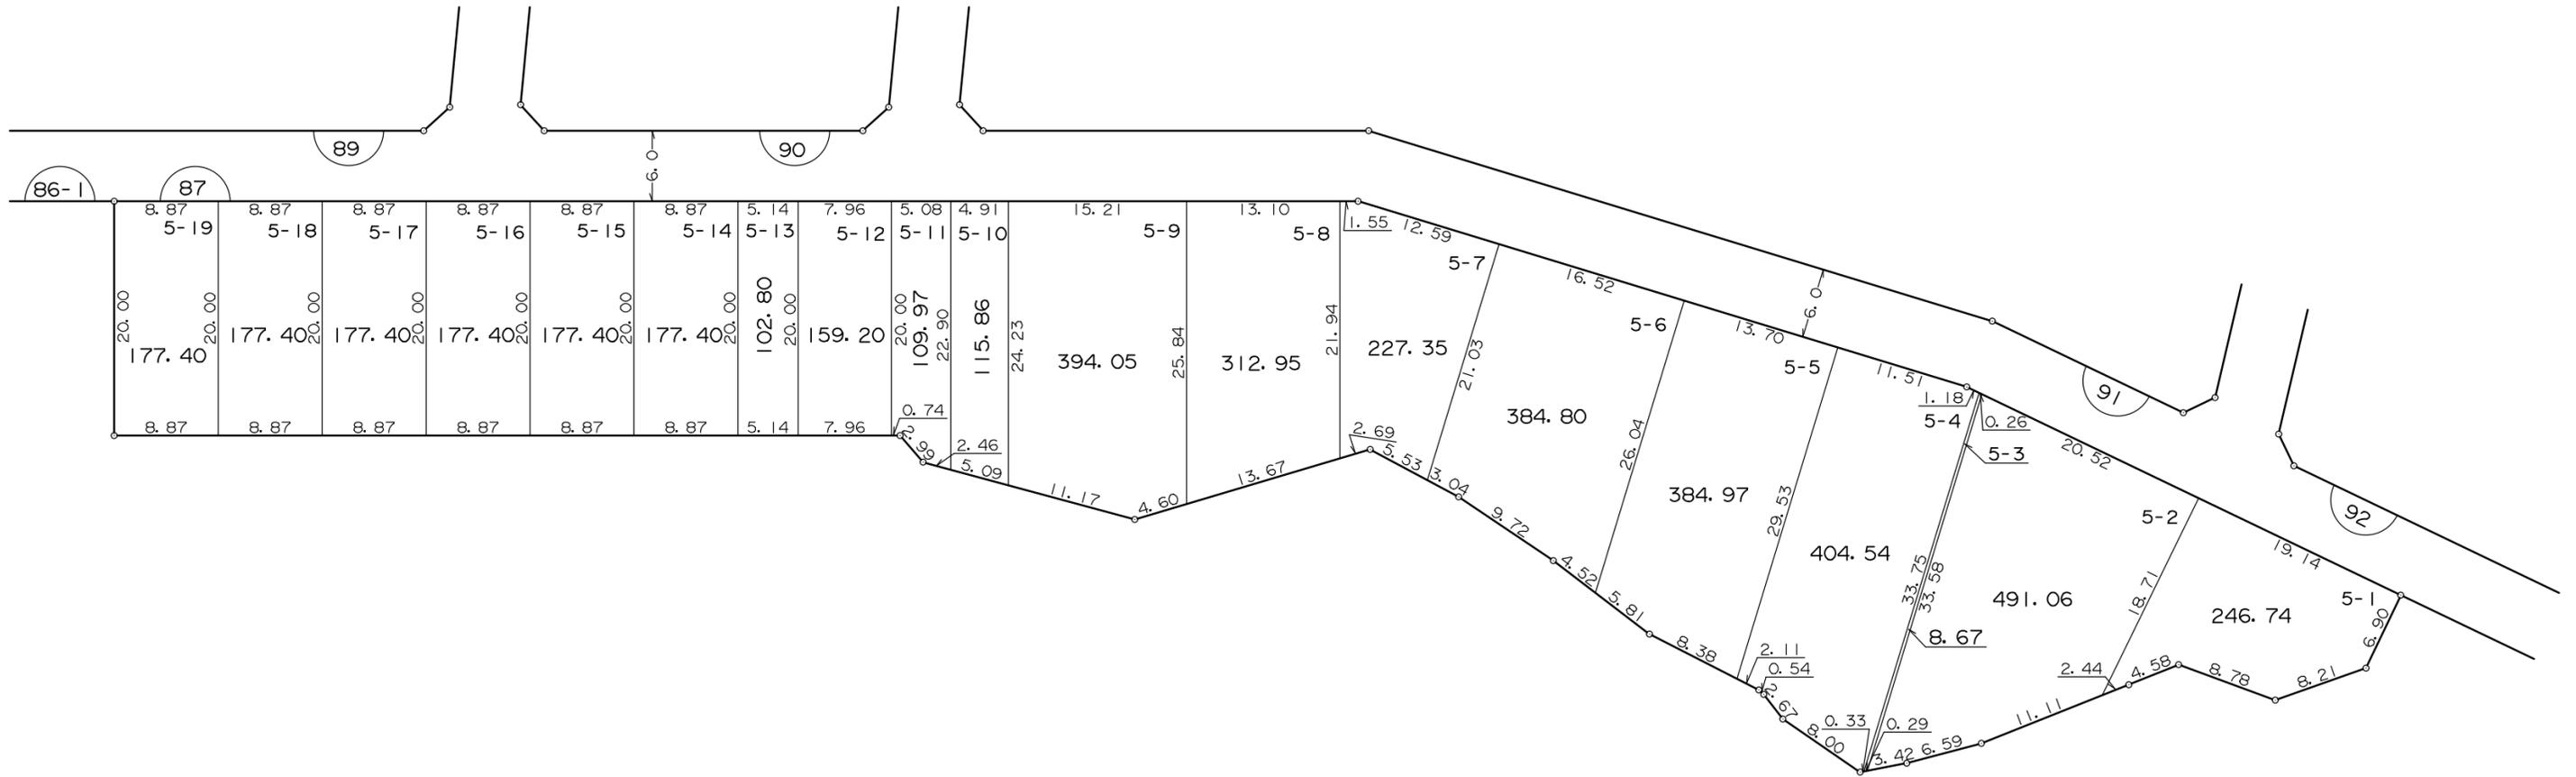
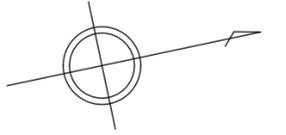


凡 例	
	街 区 番 号
	地 区 界
	町 ・ 丁 目 界
	換 地 位 置 ( 1 - 1 は 地 番 )
	換 地 地 積(m <sup>2</sup> )
	辺 長(m)

換 地 図

街区番号 90



横浜市緑区長津田みなみ台二丁目

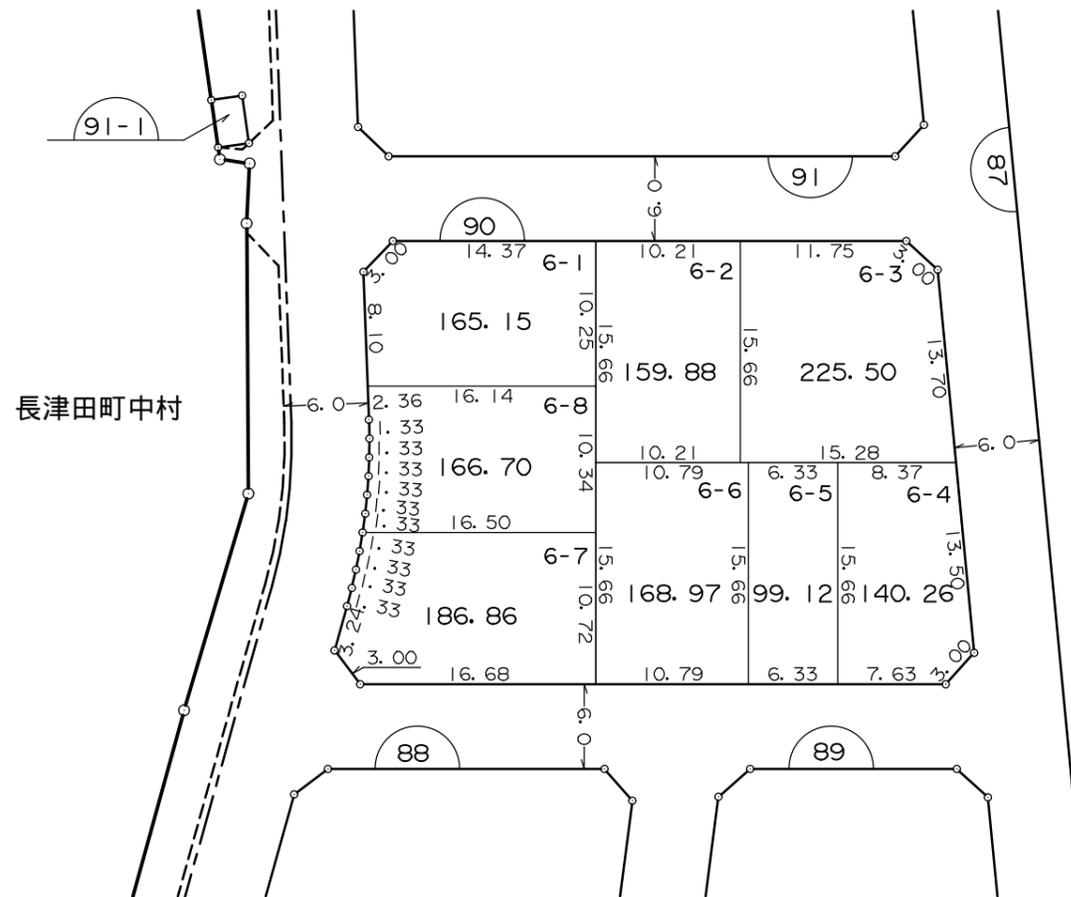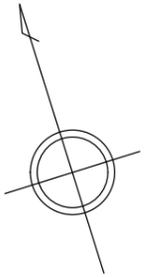



凡 例	
	街 区 番 号
	地 区 界
	町 ・ 丁 目 界
	換 地 位 置 ( 1 - 1 は 地 番 )
	換 地 地 積(m <sup>2</sup> )
	辺 長(m)

換 地 図


横浜市緑区長津田みなみ台二丁目

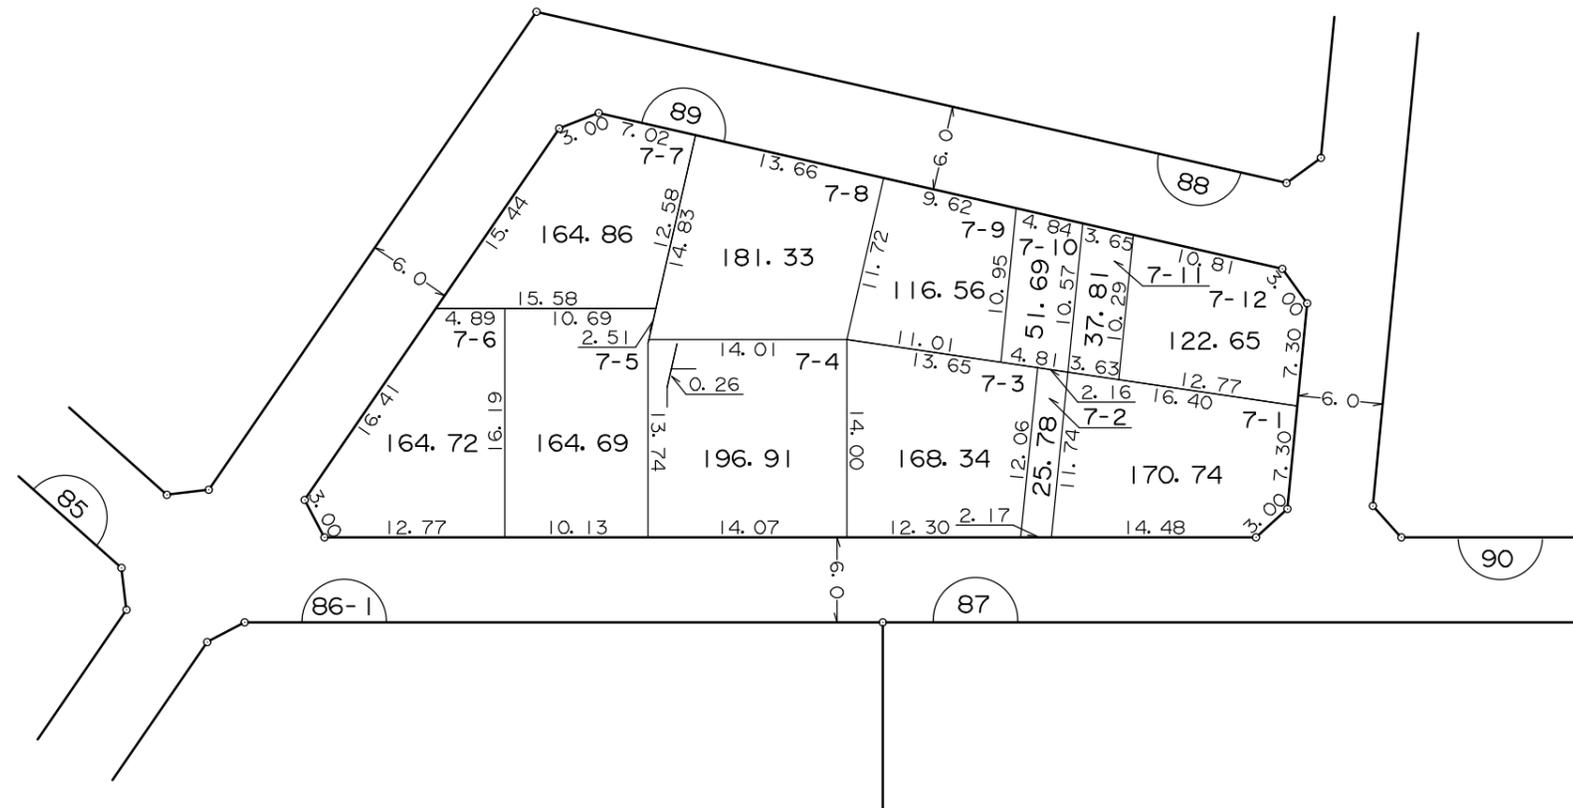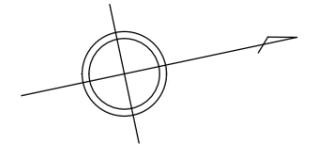


凡 例	
	街 区 番 号
	地 区 界
	町 ・ 丁 目 界
	換 地 位 置 ( 1 - 1 は 地 番 )
	換 地 地 積(m <sup>2</sup> )
	辺 長(m)

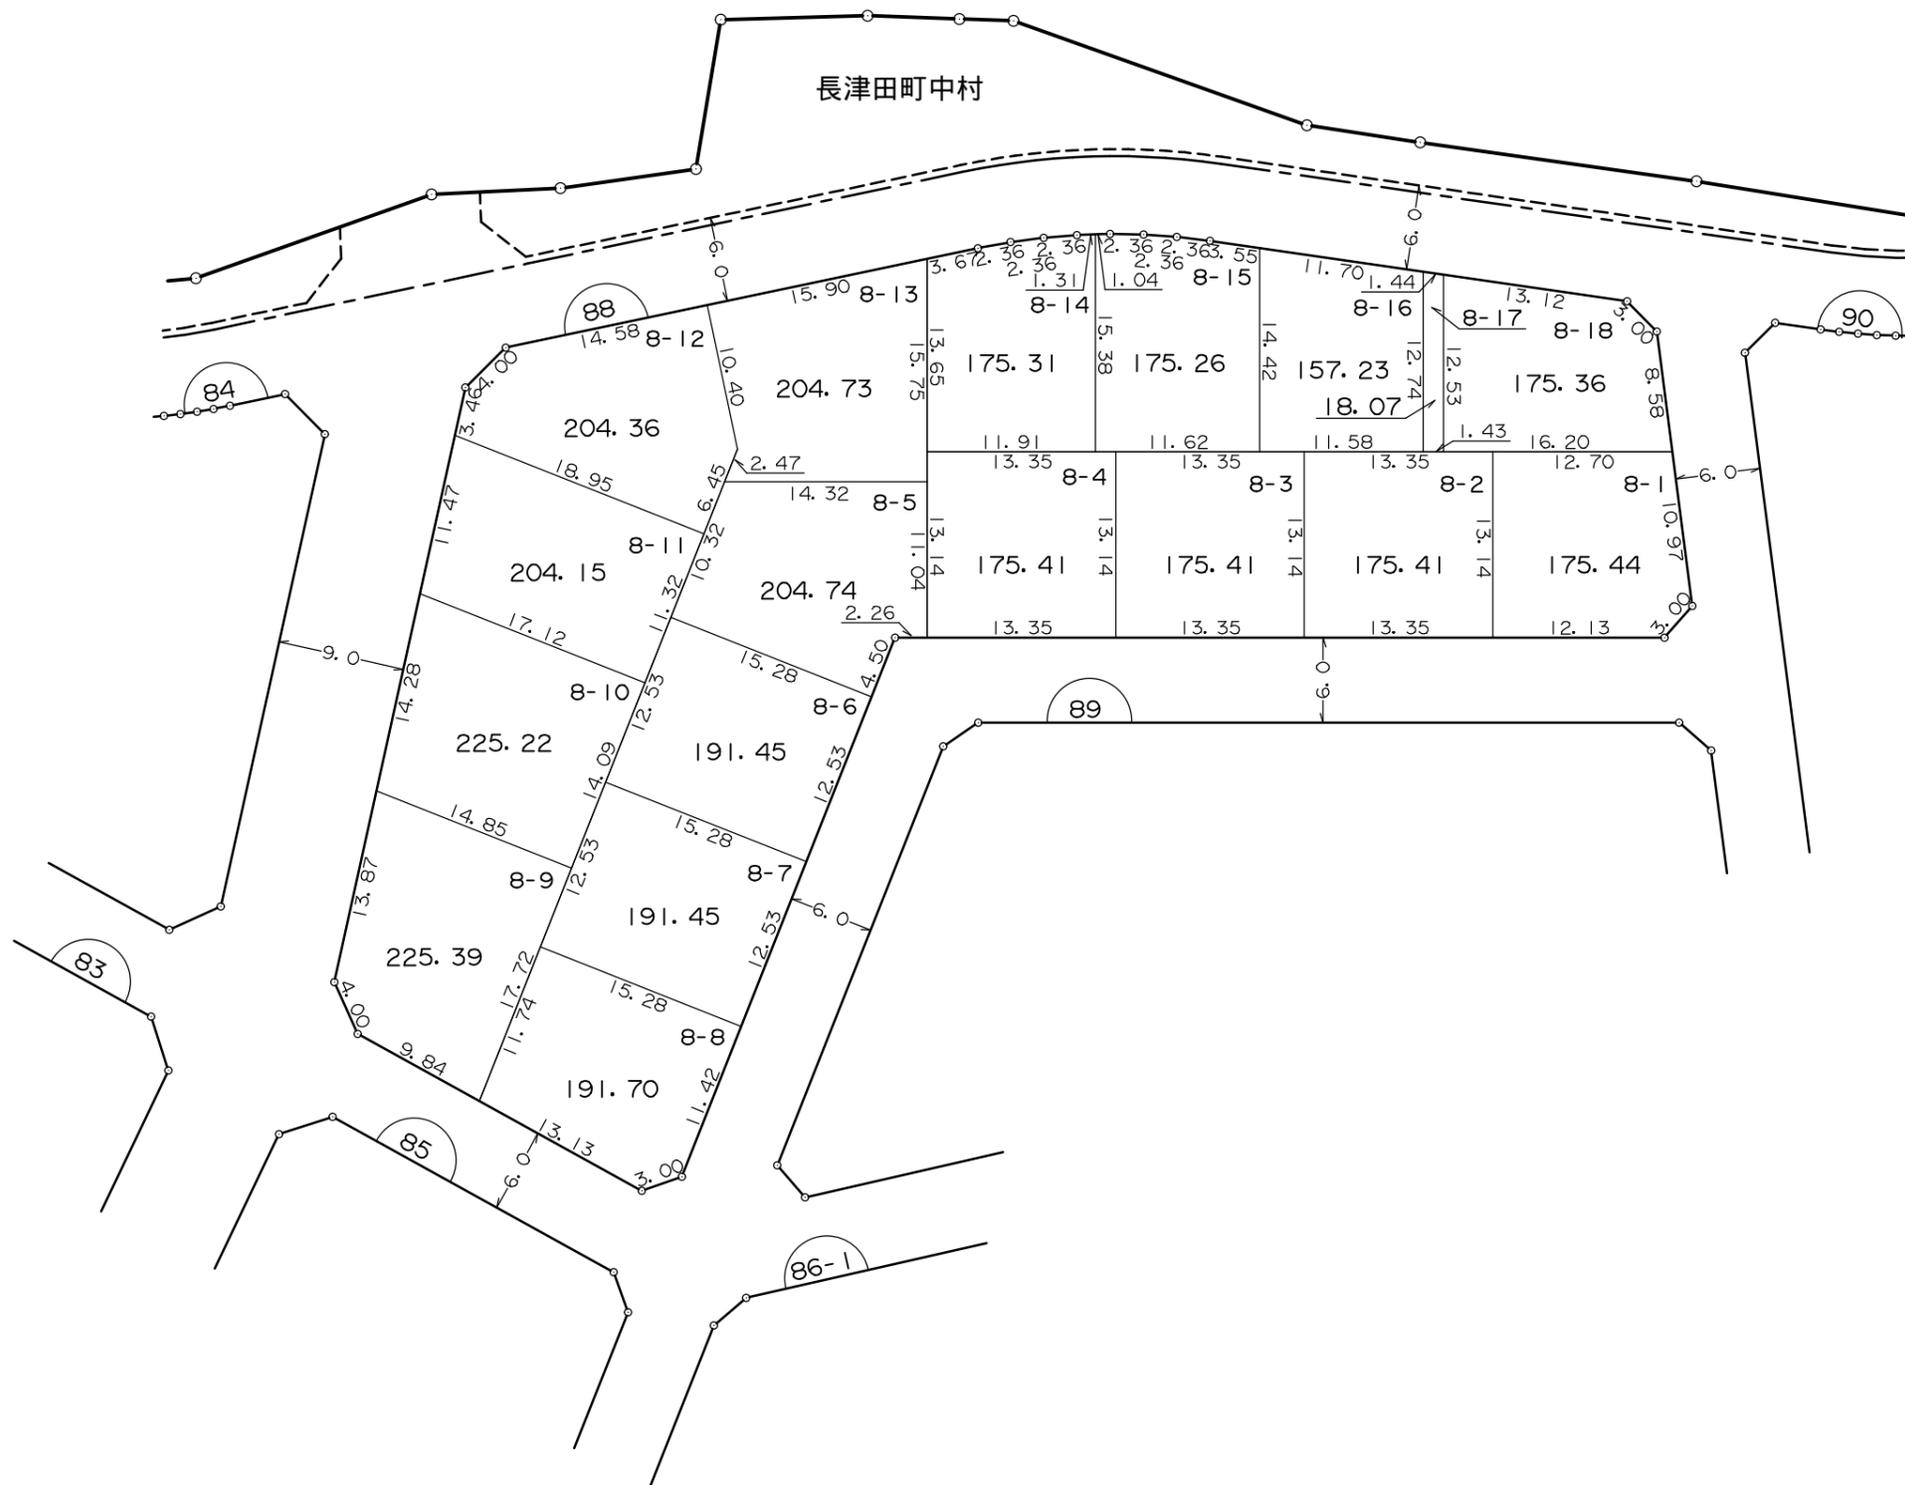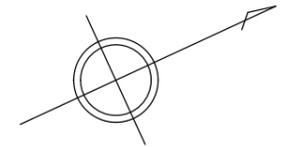



凡 例	
	街 区 番 号
	地 区 界
	町 ・ 丁 目 界
	換 地 位 置 ( 1 - 1 は 地 番 )
	換 地 地 積(m <sup>2</sup> )
	辺 長(m)

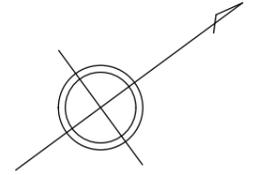

長津田町中村


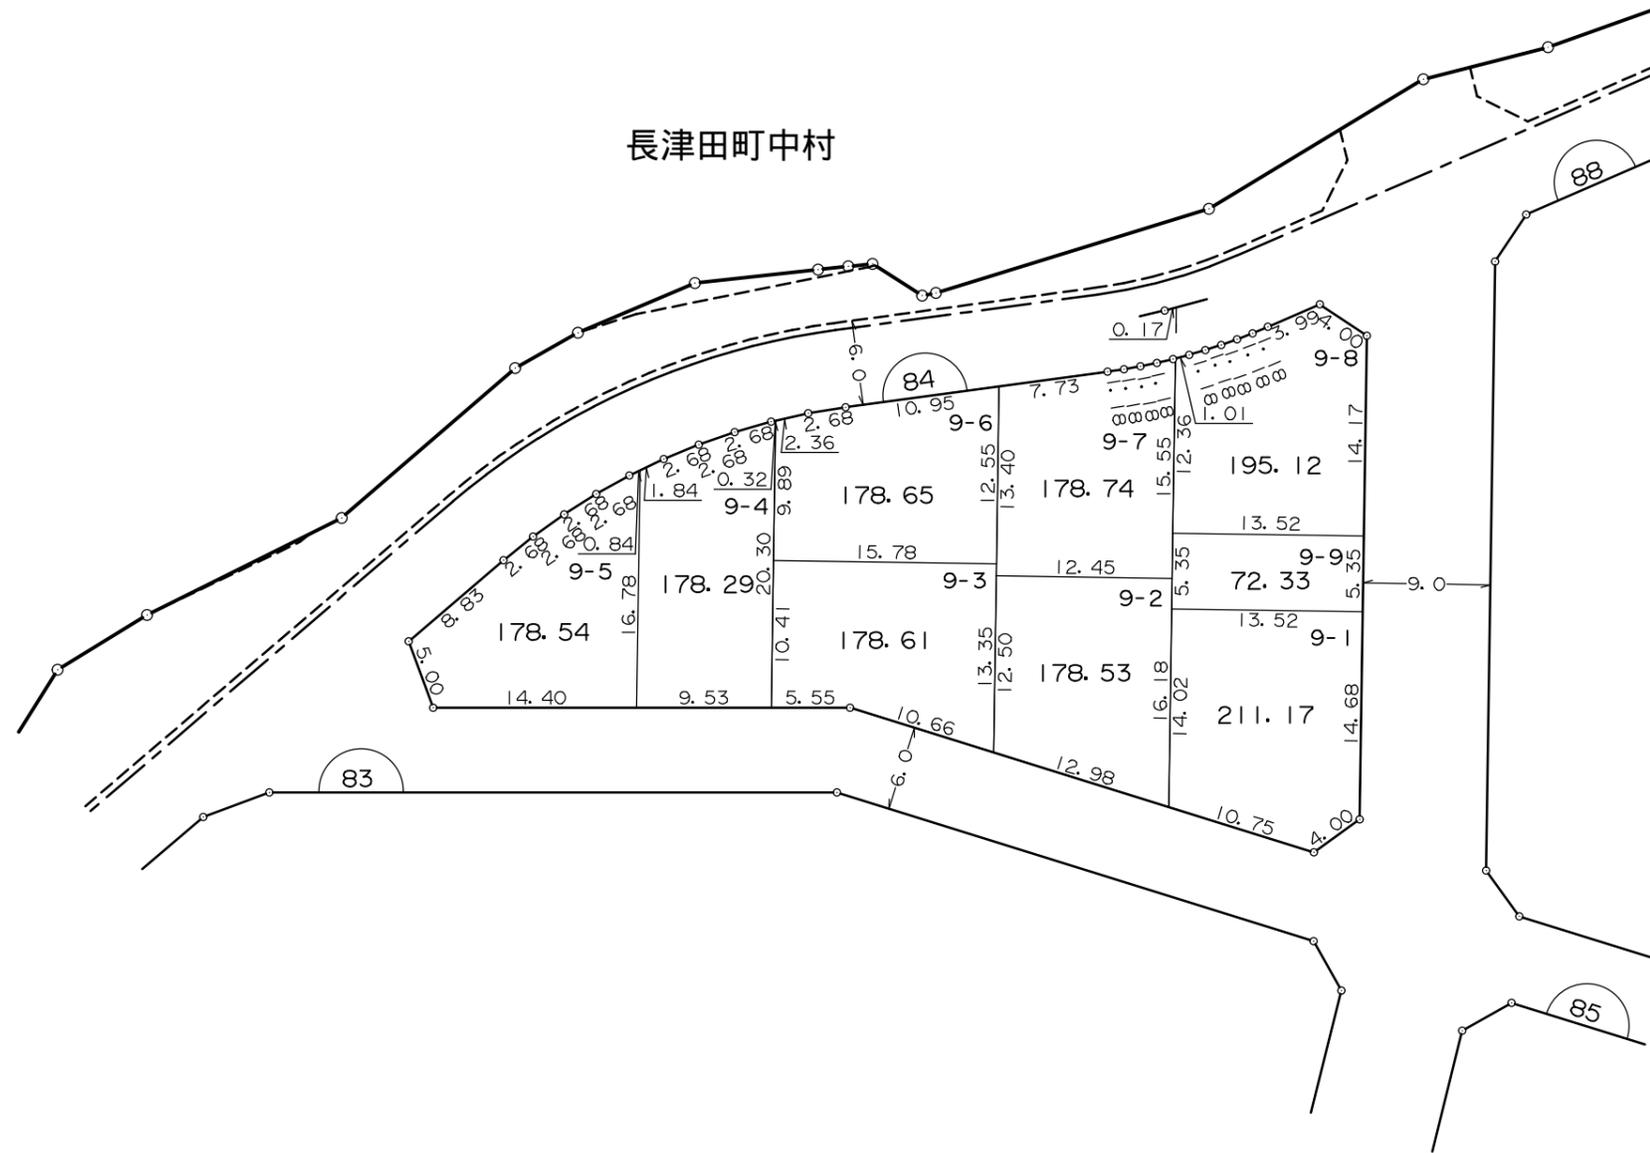


凡 例	
	街 区 番 号
	地 区 界
	町 ・ 丁 目 界
	換 地 位 置 ( 1 - 1 は 地 番 )
	換 地 地 積(m <sup>2</sup> )
	辺 長(m)

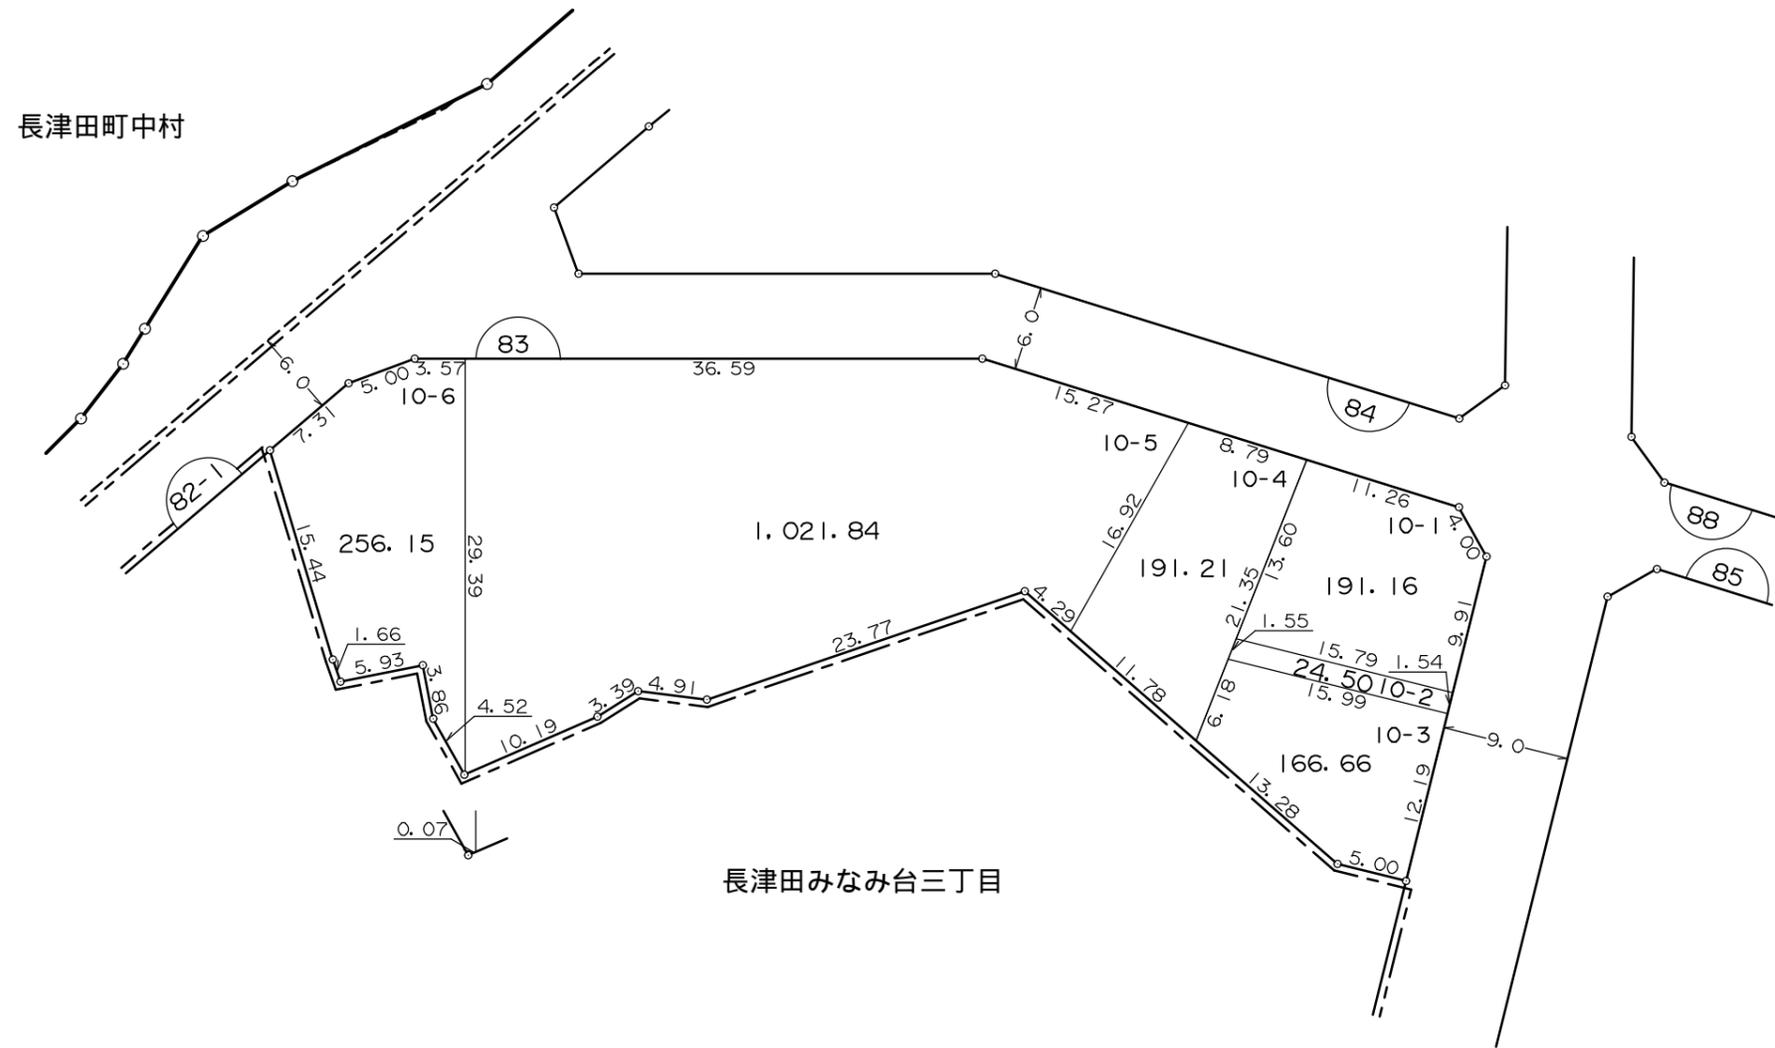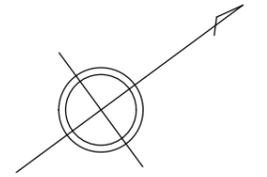



凡 例	
	街 区 番 号
	地 区 界
	町 ・ 丁 目 界
	換 地 位 置 ( 1 - 1 は 地 番 )
	換 地 地 積 (m <sup>2</sup> )
	辺 長 (m)

横浜市緑区長津田みなみ台二丁目

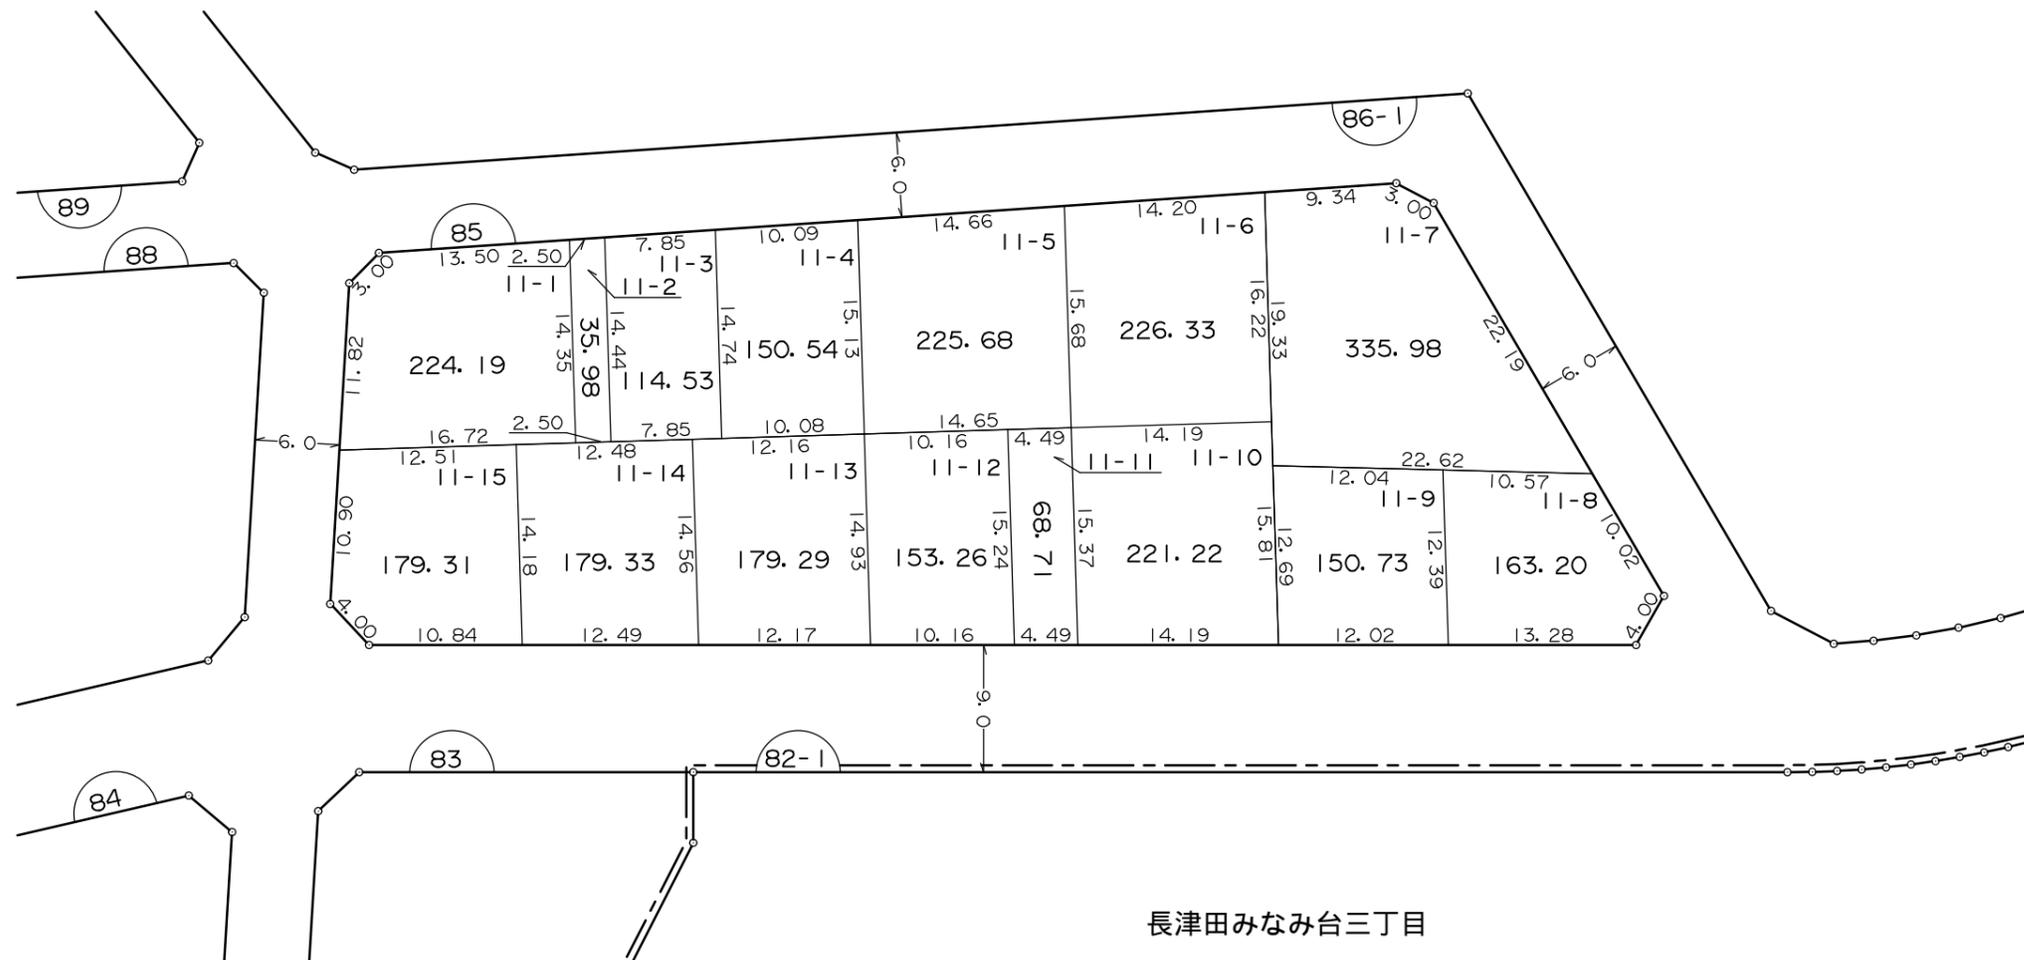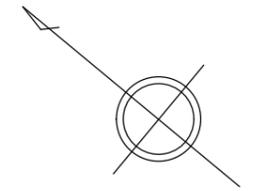


長津田みなみ台三丁目

凡 例	
	街 区 番 号
	地 区 界
	町 ・ 丁 目 界
	換 地 位 置 ( 1 - 1 は 地 番 )
	換 地 地 積(m <sup>2</sup> )
	辺 長(m)

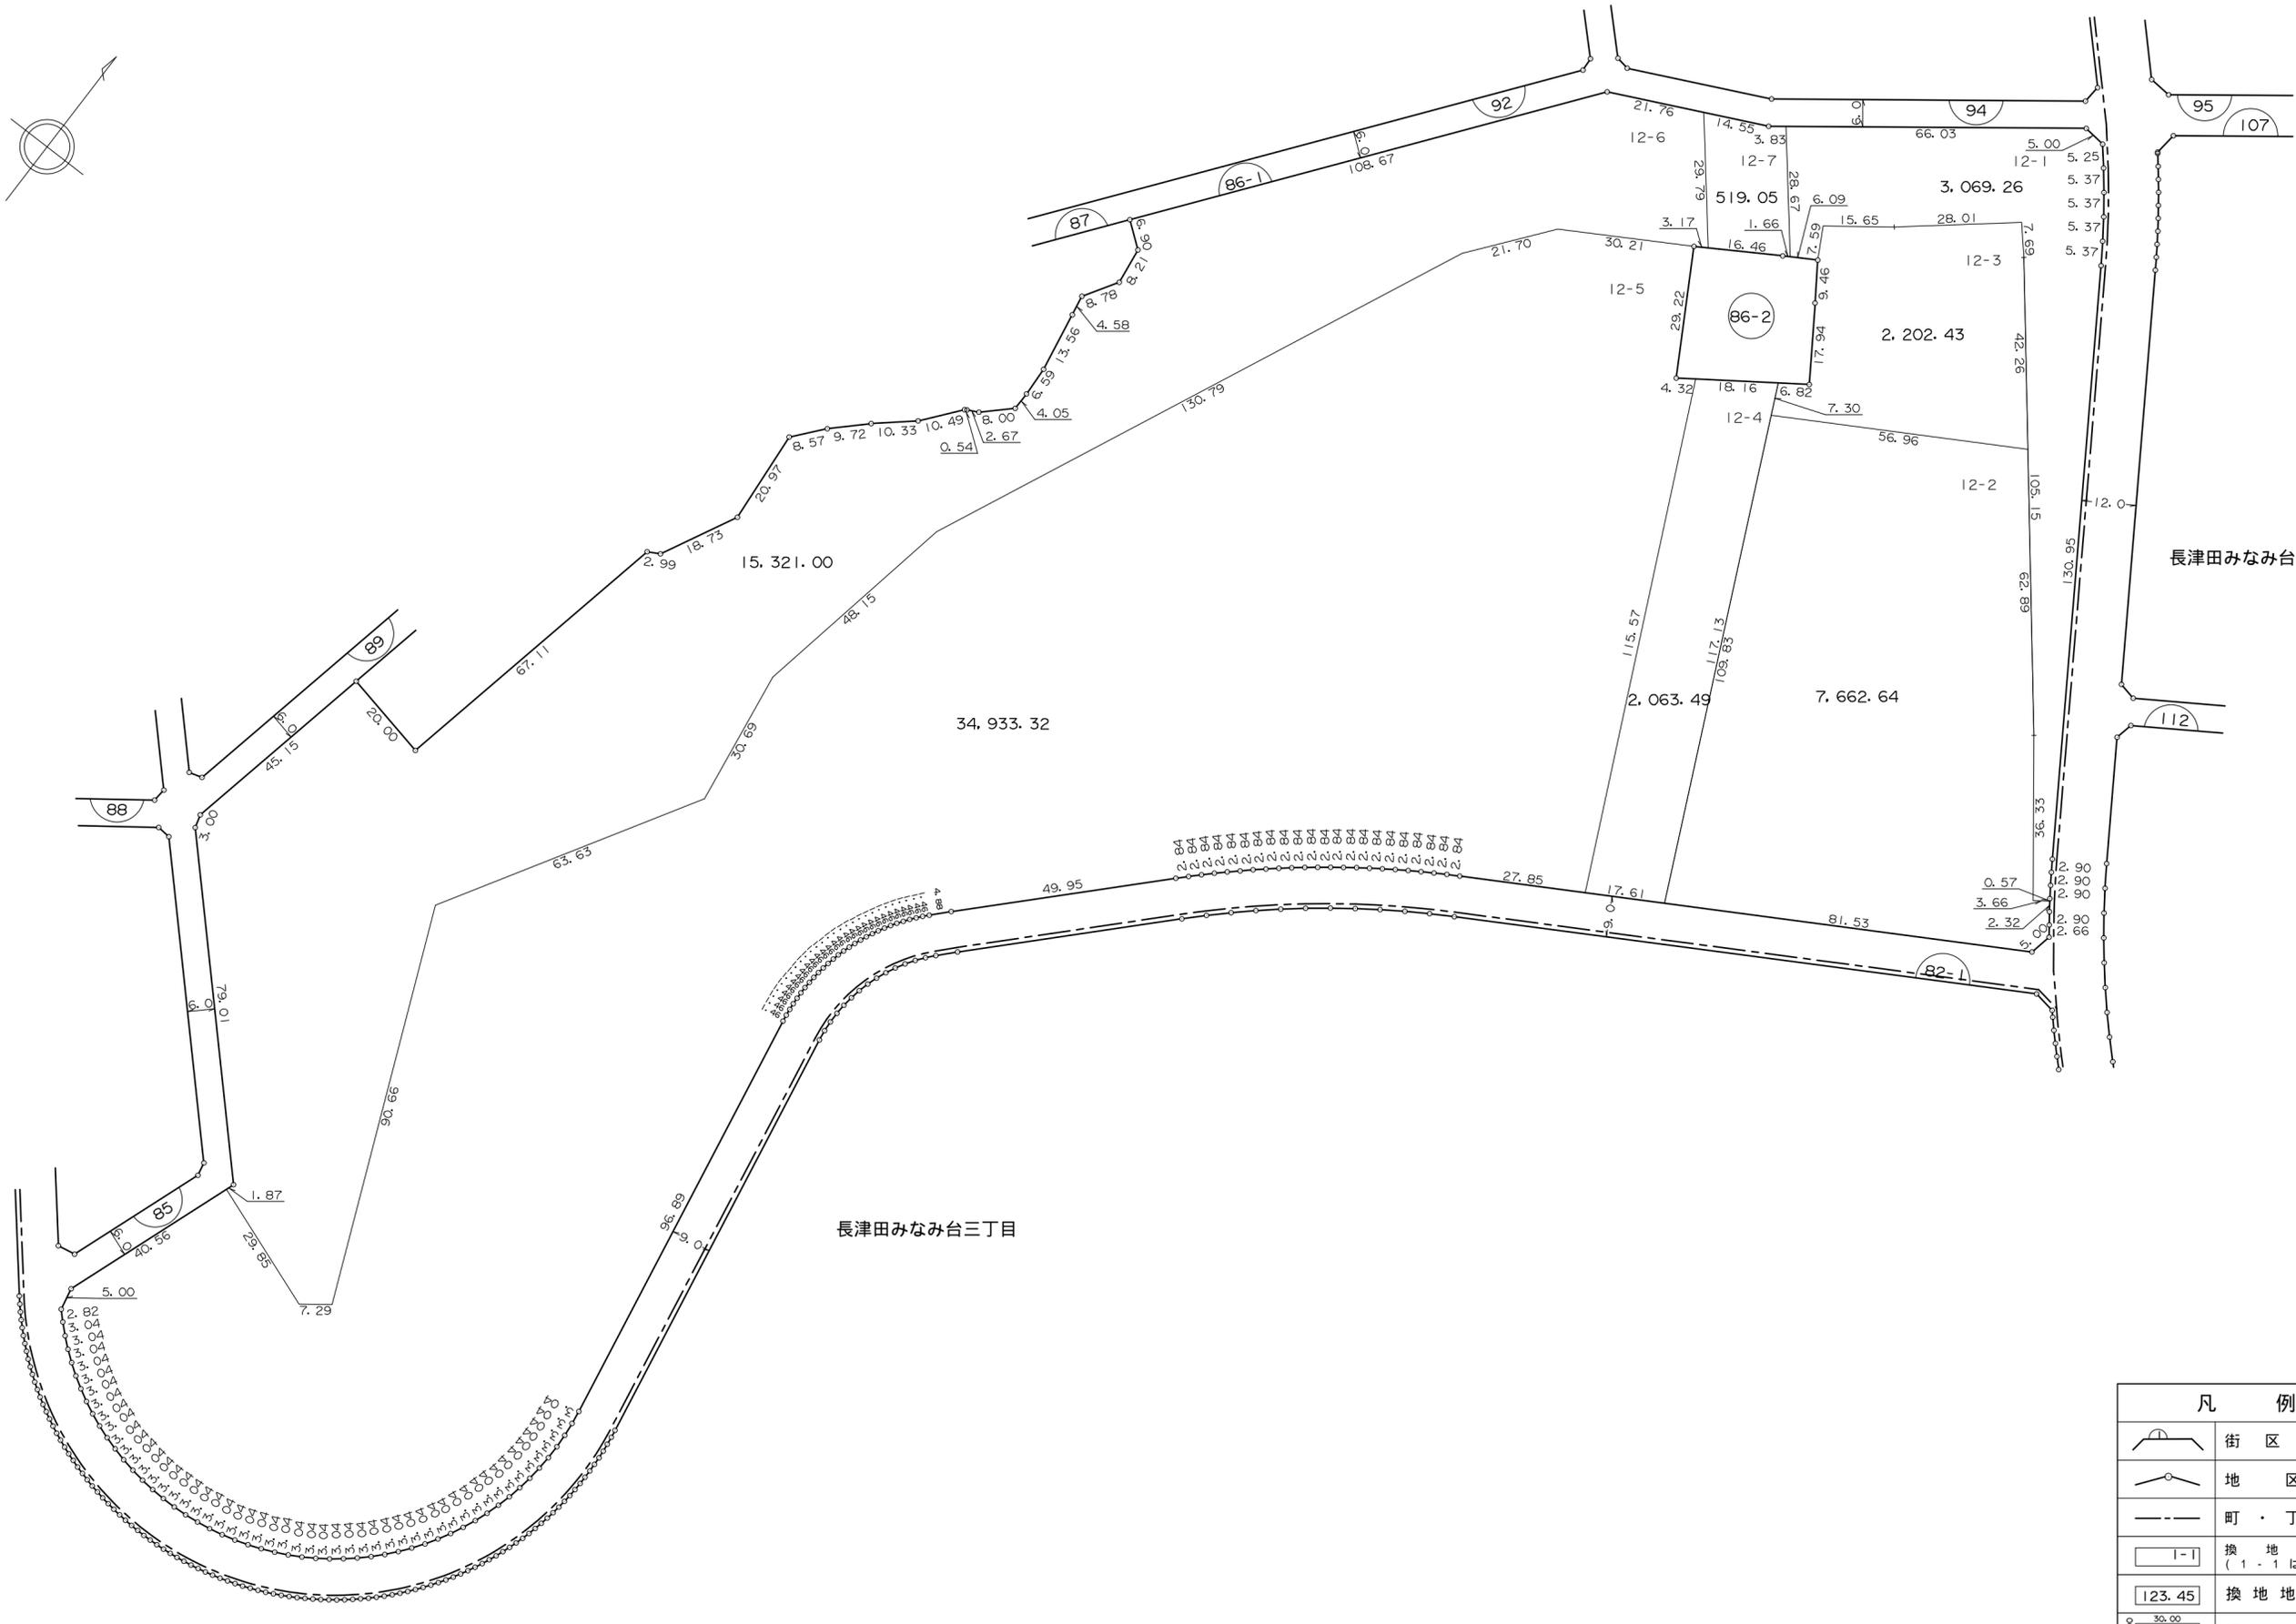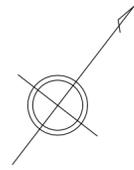

凡 例	
	街 区 番 号
	地 区 界
	町・丁目界
	換 地 位 置 (1-1は地番)
	換 地 地 積(m <sup>2</sup> )
	辺 長(m)

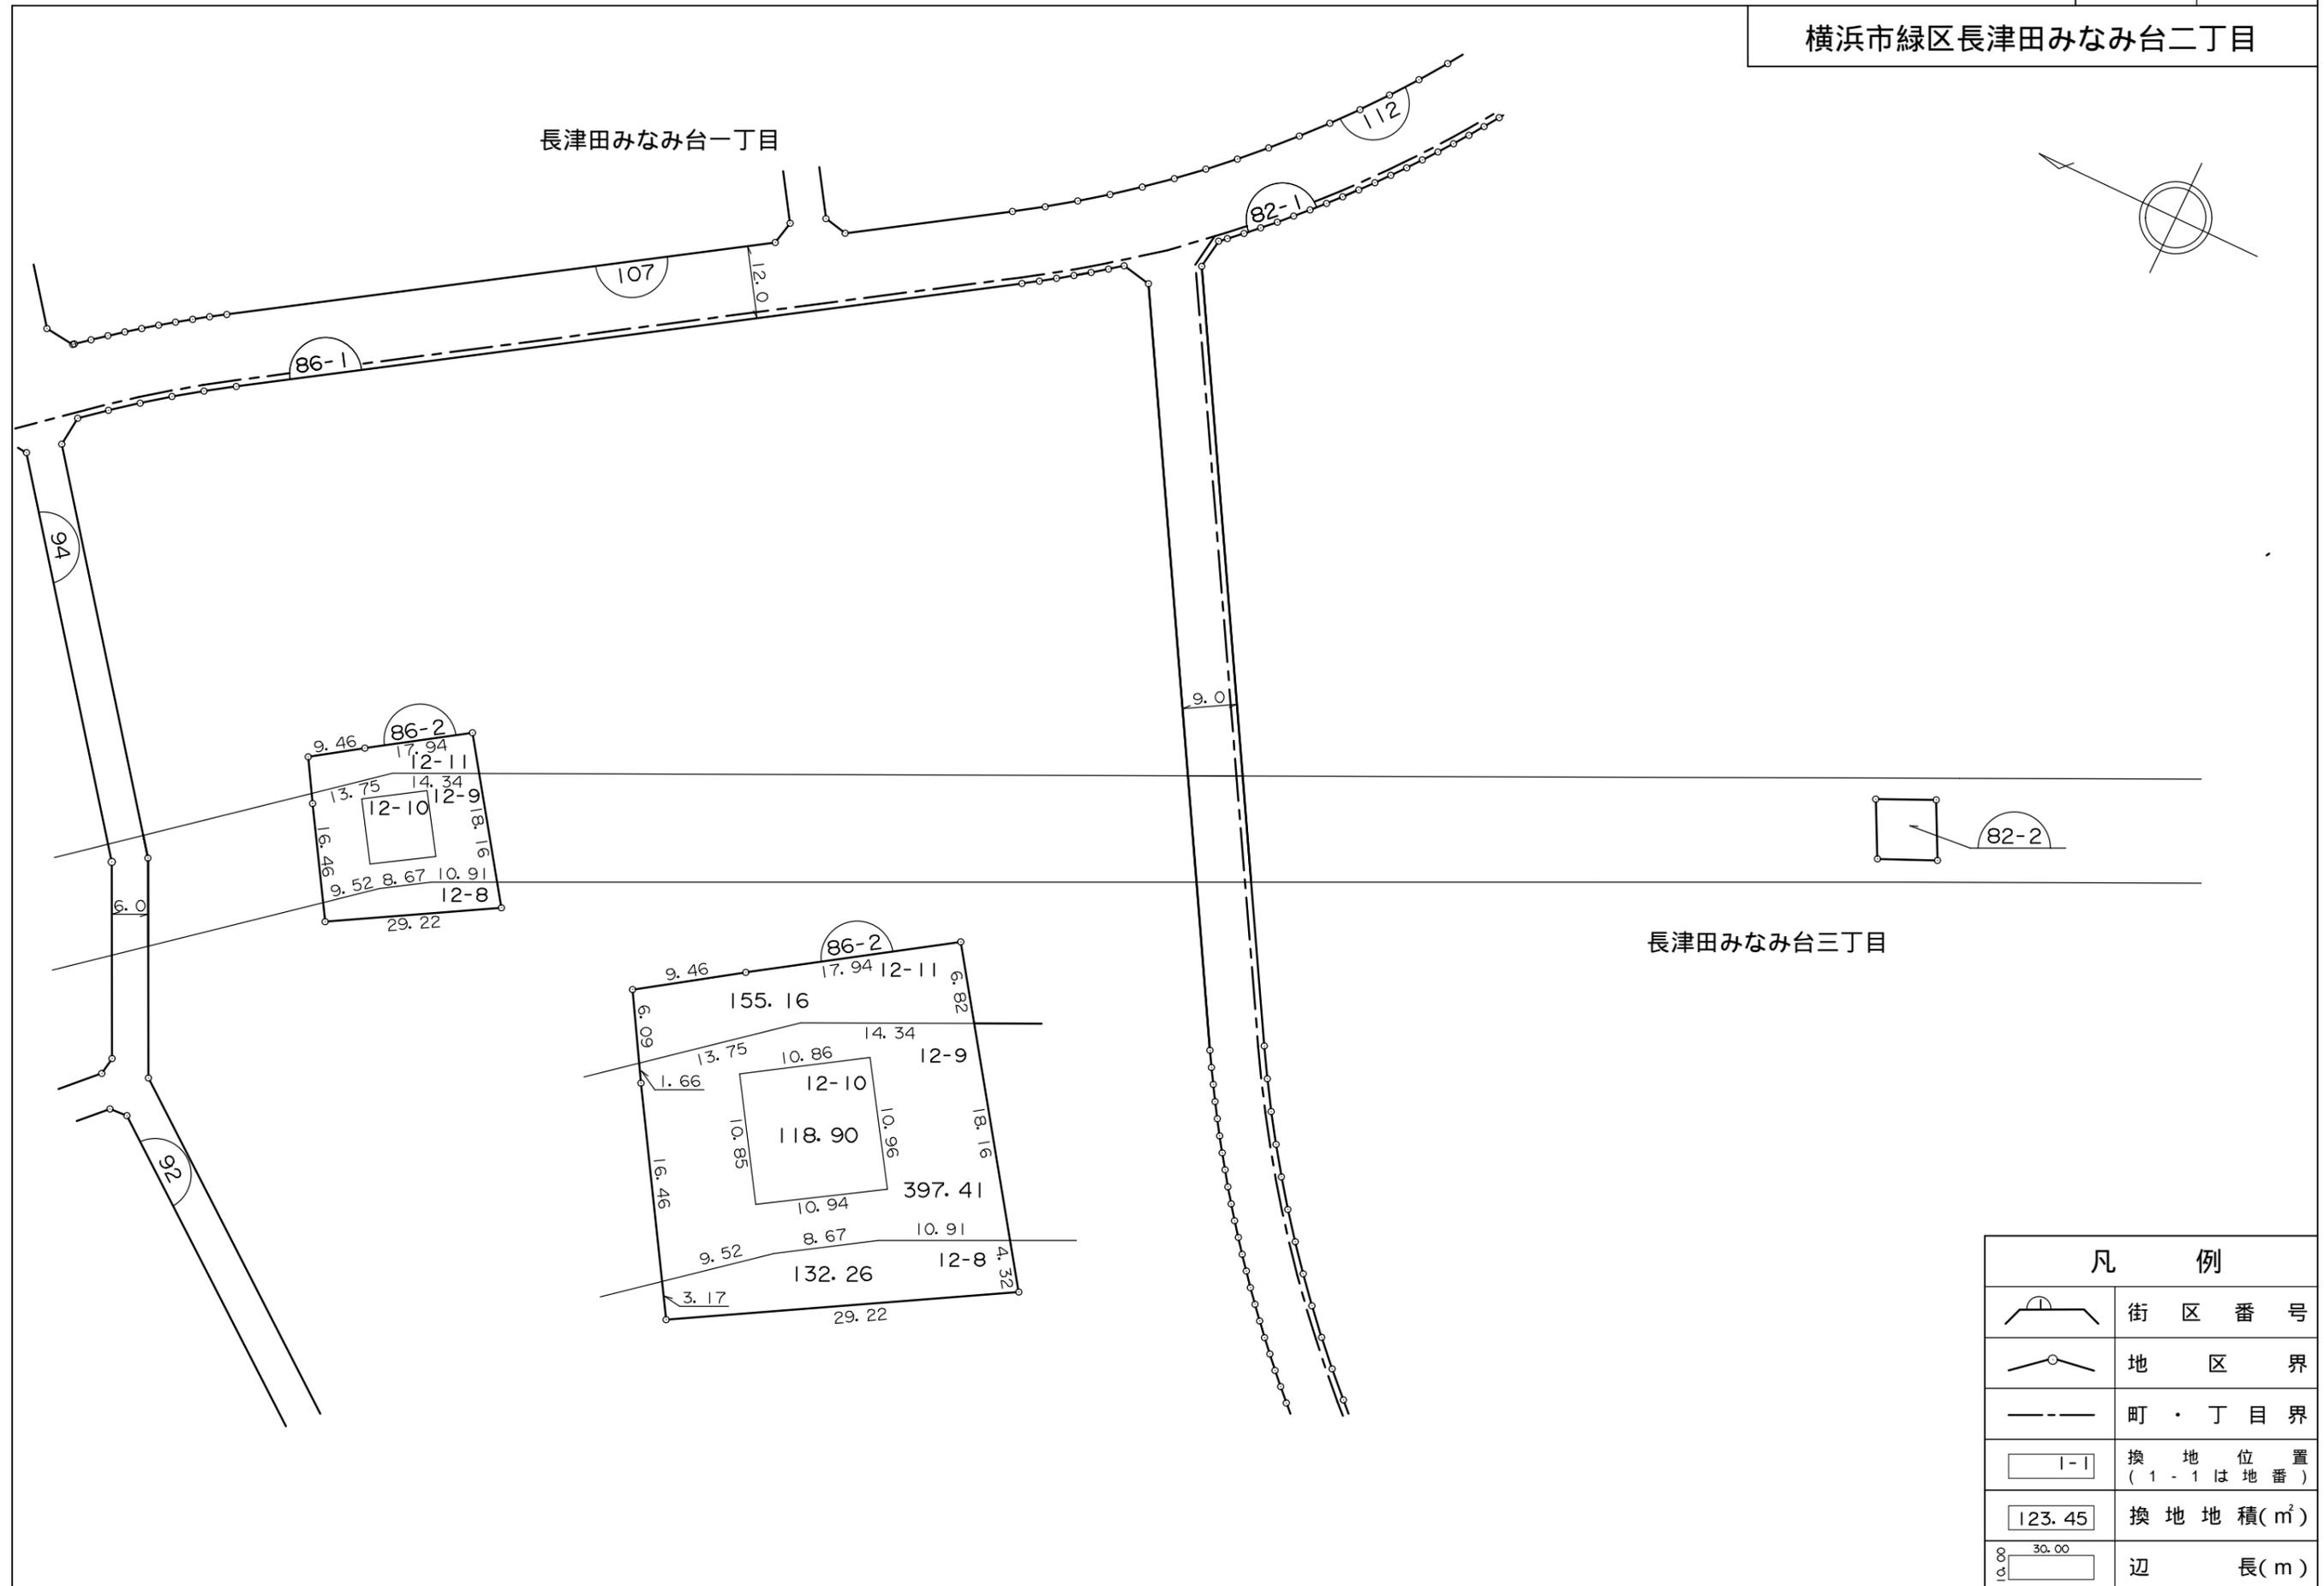


長津田特定


土地区画整理事業


長津田みなみ台三丁目

横浜市緑区長津田みなみ台三丁目

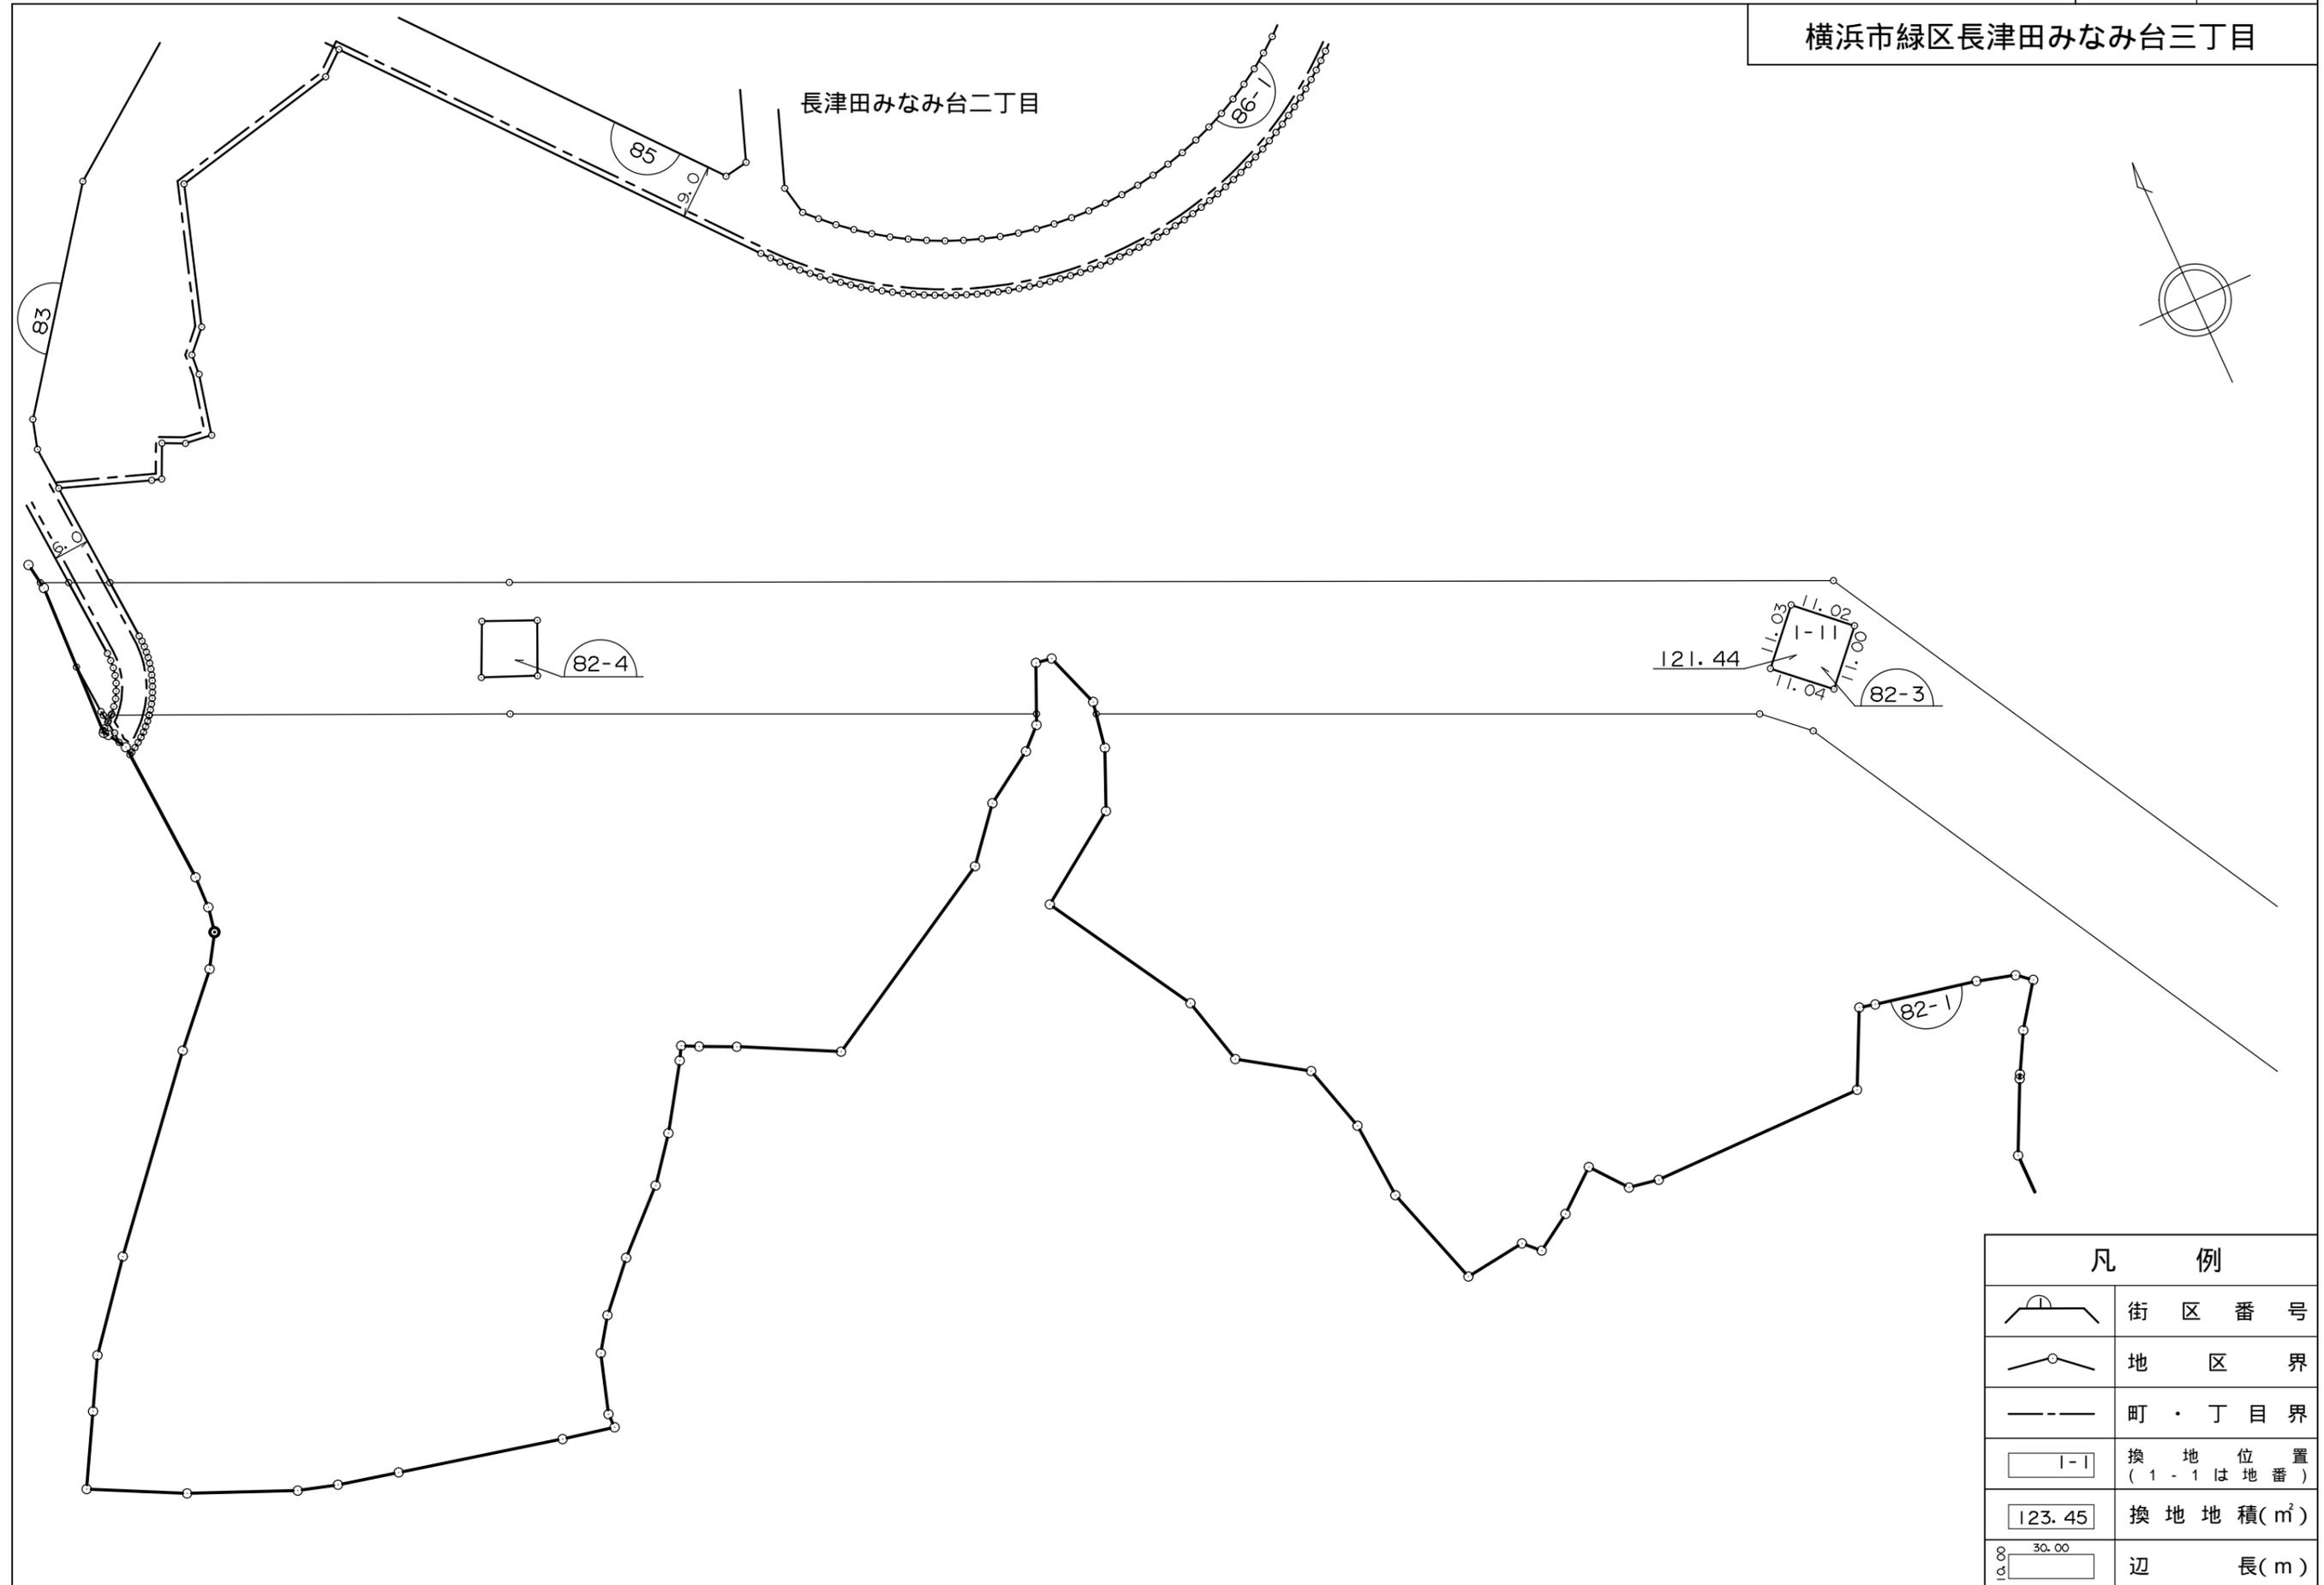



凡 例	
	街 区 番 号
	地 区 界
	町 ・ 丁 目 界
	換 地 位 置 ( 1 - 1 は 地 番 )
	換 地 地 積 ( m <sup>2</sup> )
	辺 長 ( m )

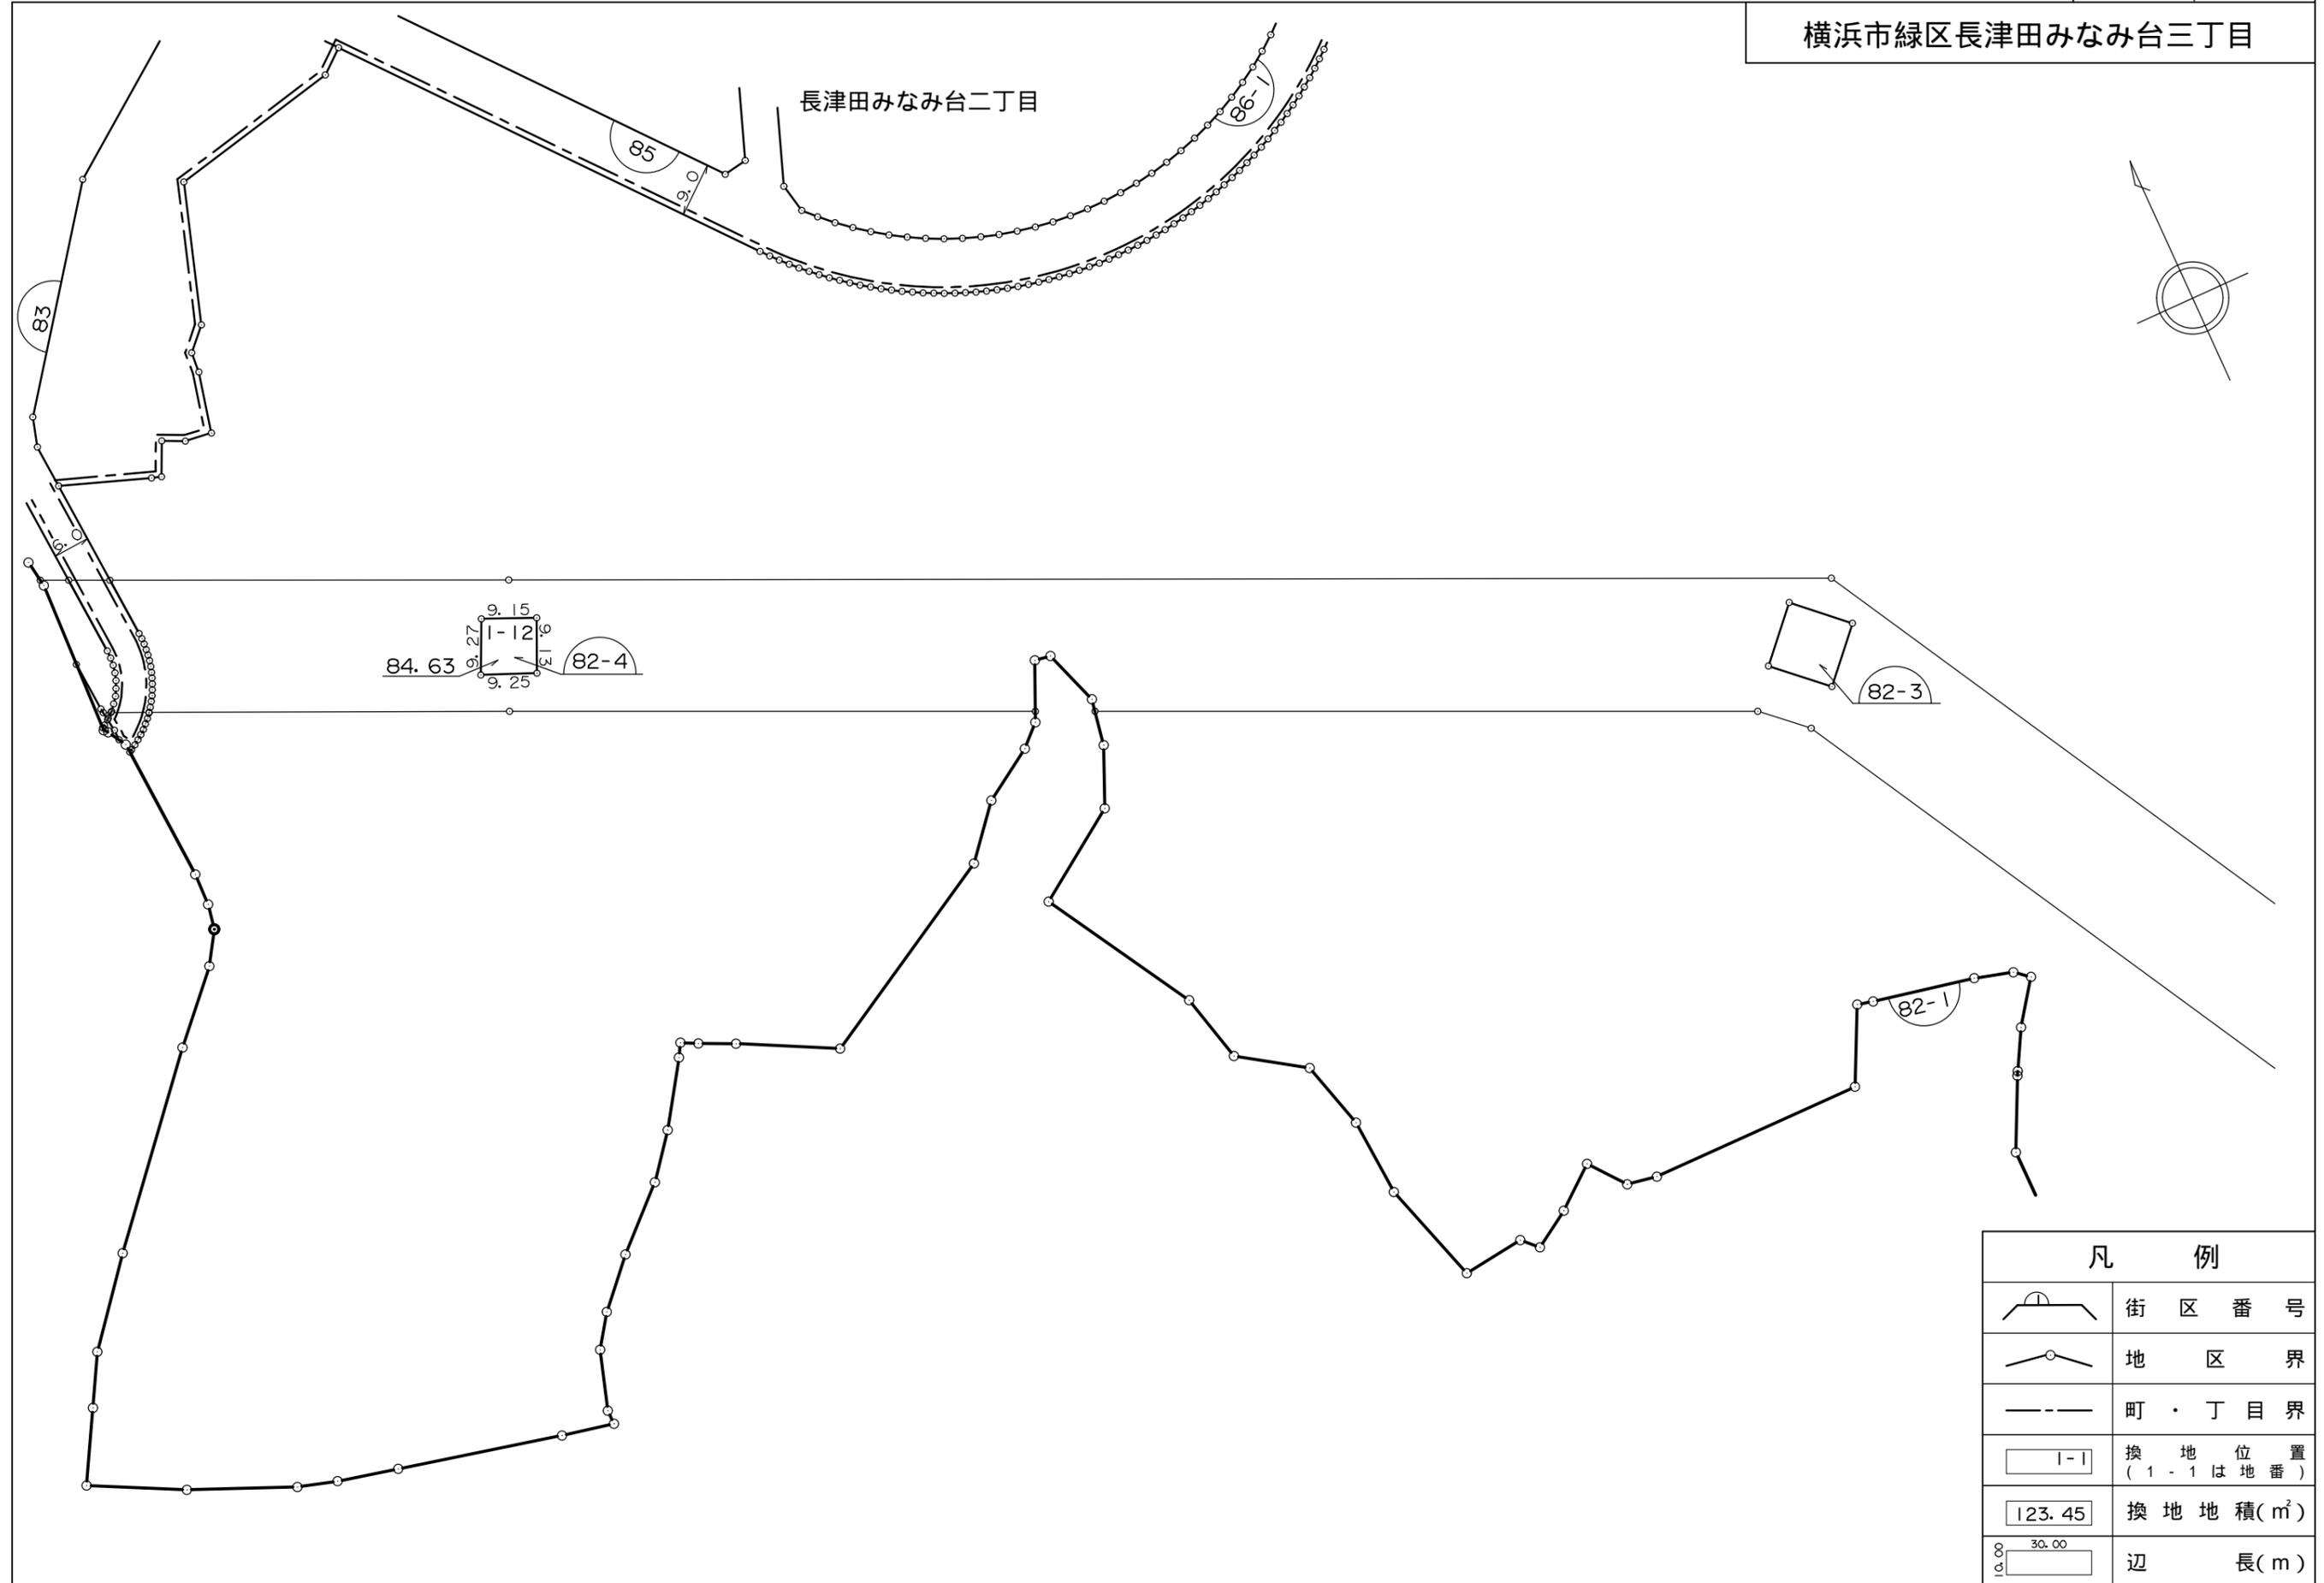


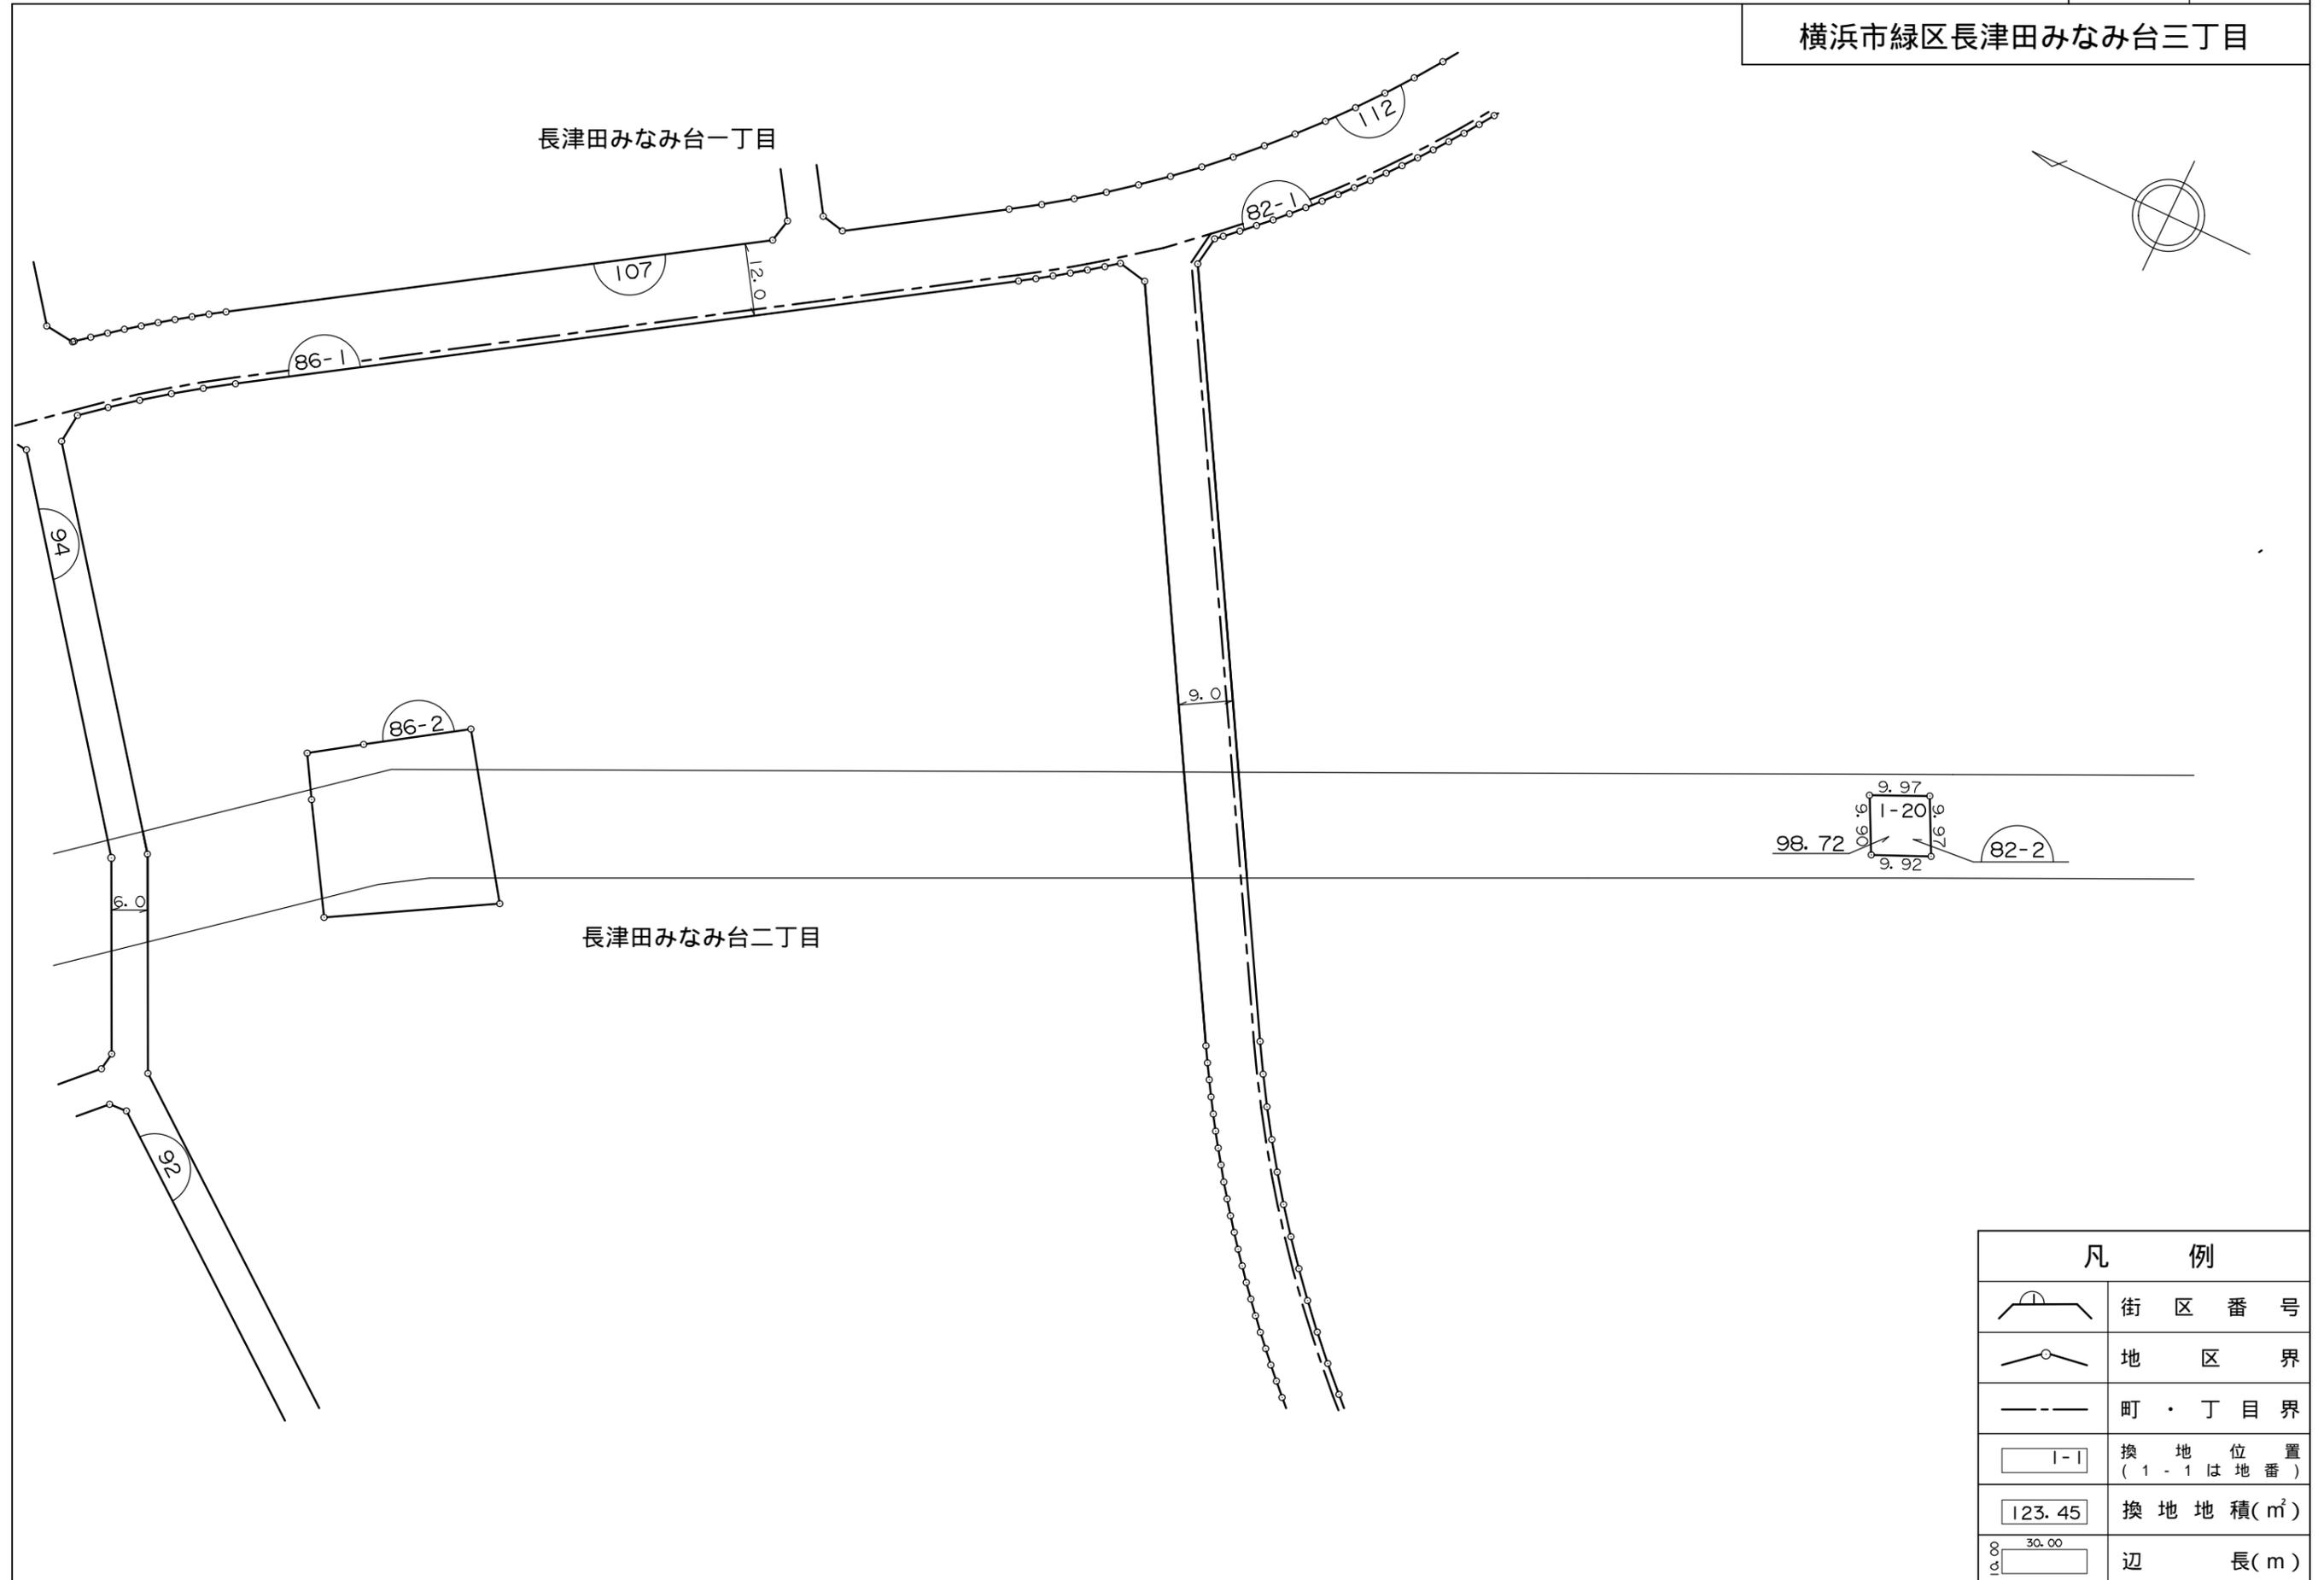


凡 例	
	街 区 番 号
	地 区 界
	町 ・ 丁 目 界
	換 地 位 置 ( 1 - 1 は 地 番 )
	換 地 地 積 ( m <sup>2</sup> )
	辺 長 ( m )

横浜市緑区長津田みなみ台三丁目

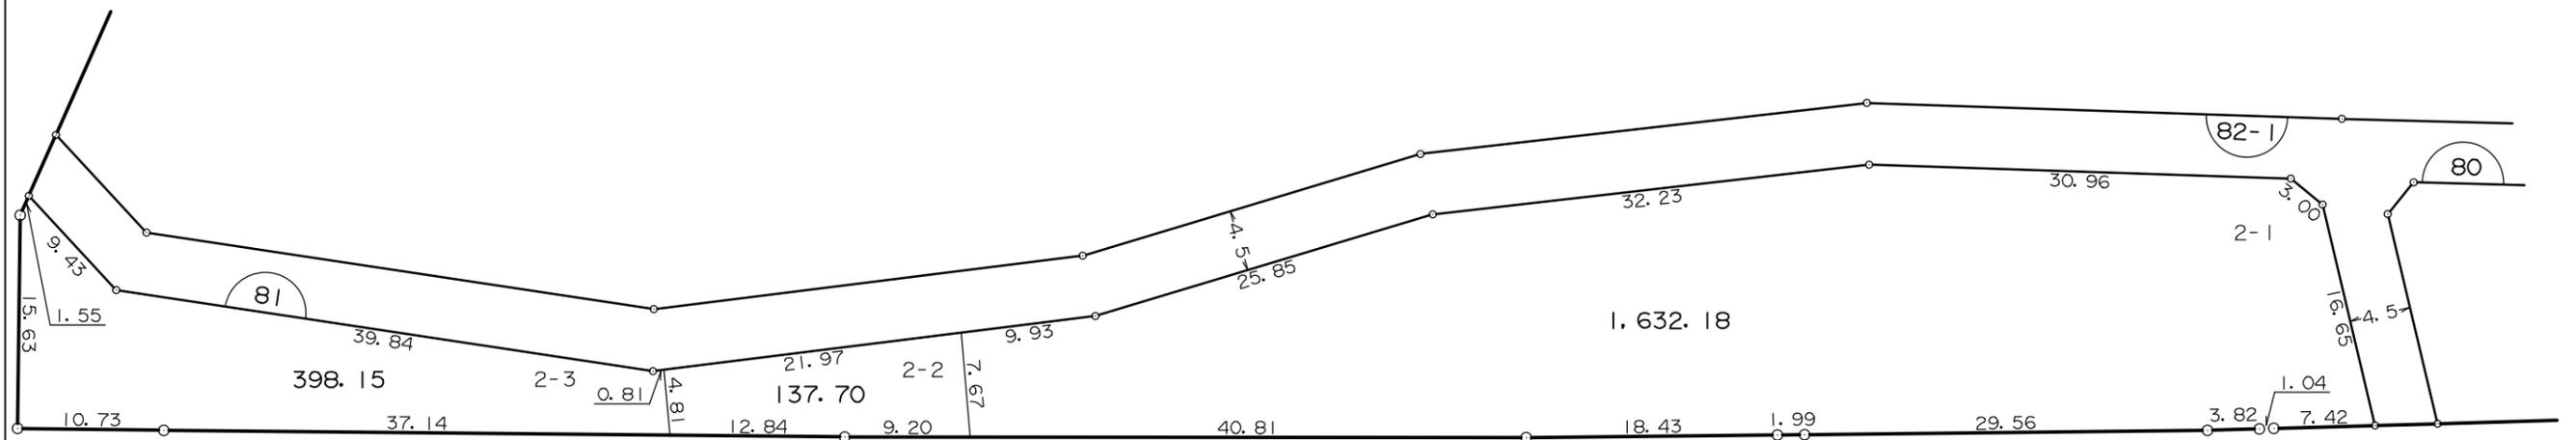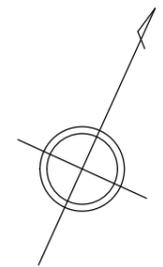

凡 例	
	街 区 番 号
	地 区 界
	町 ・ 丁 目 界
	換 地 位 置 ( 1 - 1 は 地 番 )
	換 地 地 積(m <sup>2</sup> )
	辺 長(m)

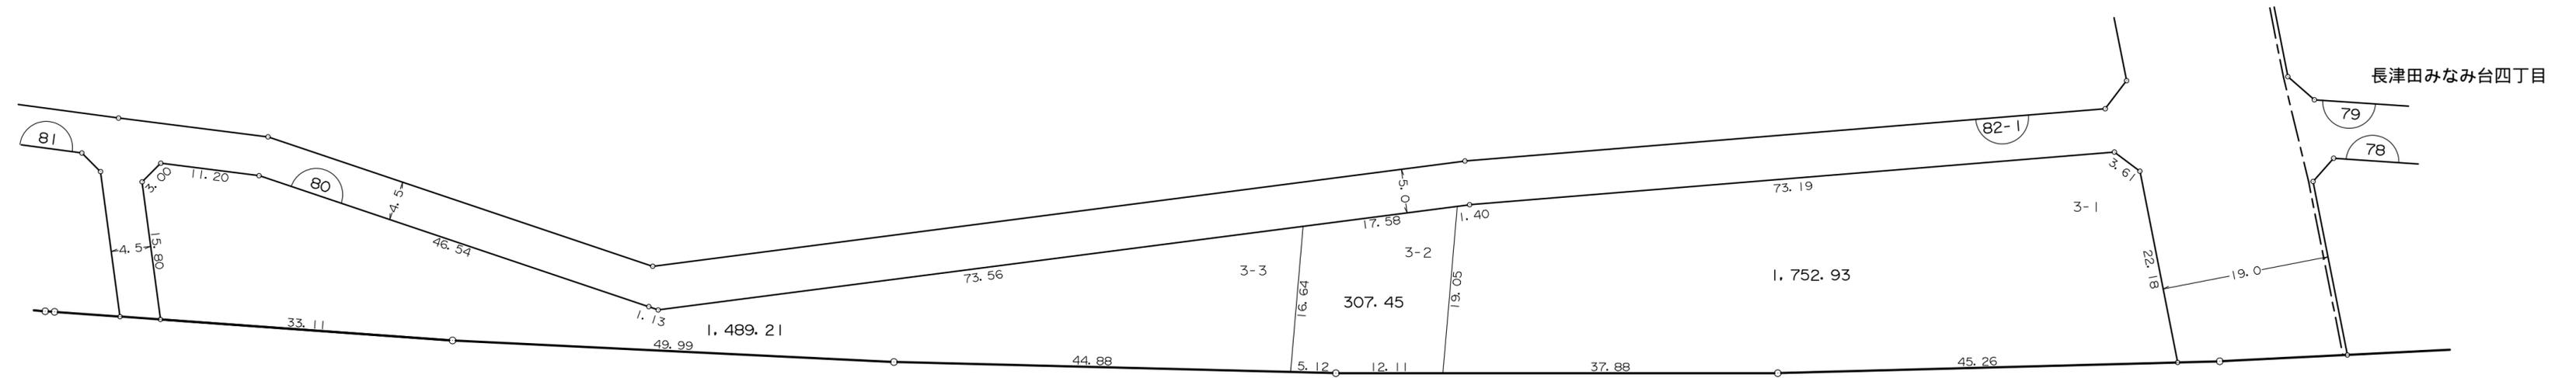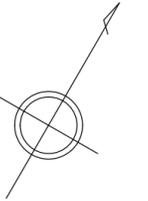


凡 例	
	街 区 番 号
	地 区 界
	町 ・ 丁 目 界
	換 地 位 置 ( 1 - 1 は 地 番 )
	換 地 地 積 ( m <sup>2</sup> )
	辺 長 ( m )

長津田特定

土地区画整理事業


長津田みなみ台四丁目

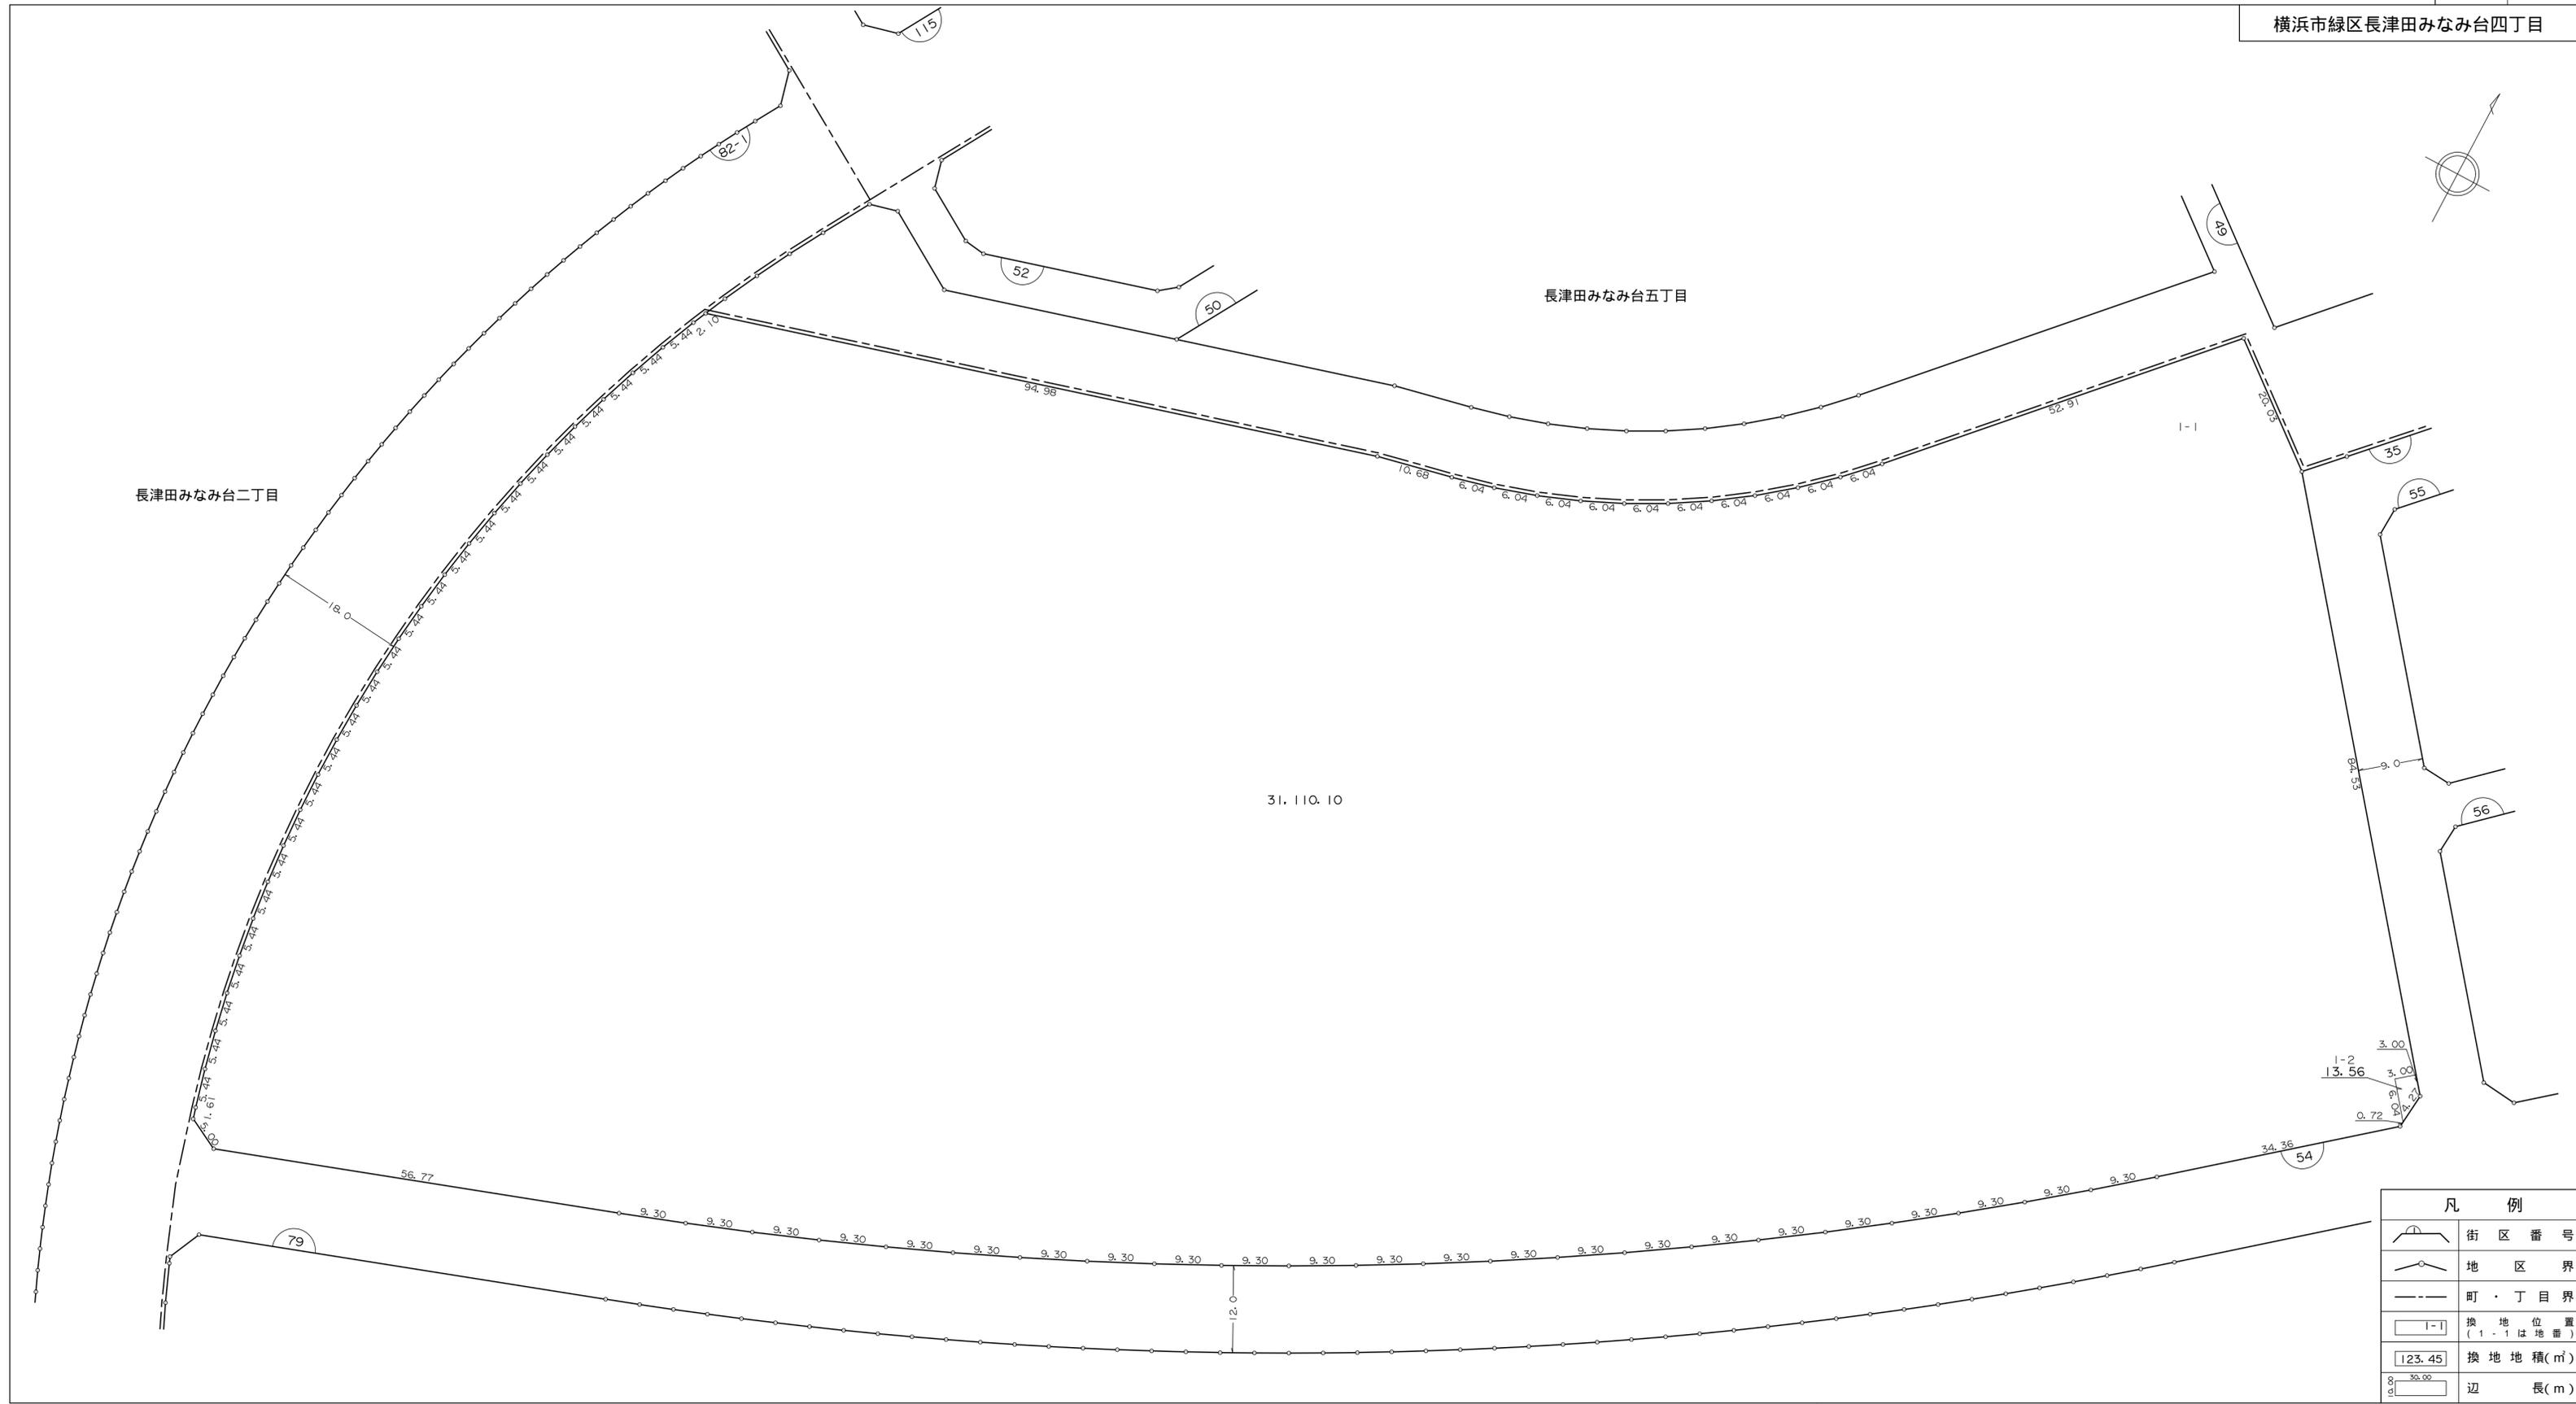


凡 例	
	街 区 番 号
	地 区 界
	町 ・ 丁 目 界
	換 地 位 置 (1-1 は 地 番)
	換 地 地 積(m <sup>2</sup> )
	辺 長(m)

換 地 図



横浜市緑区長津田みなみ台四丁目

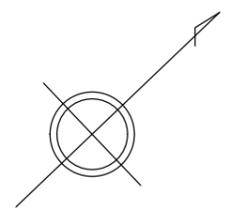

長津田みなみ台五丁目

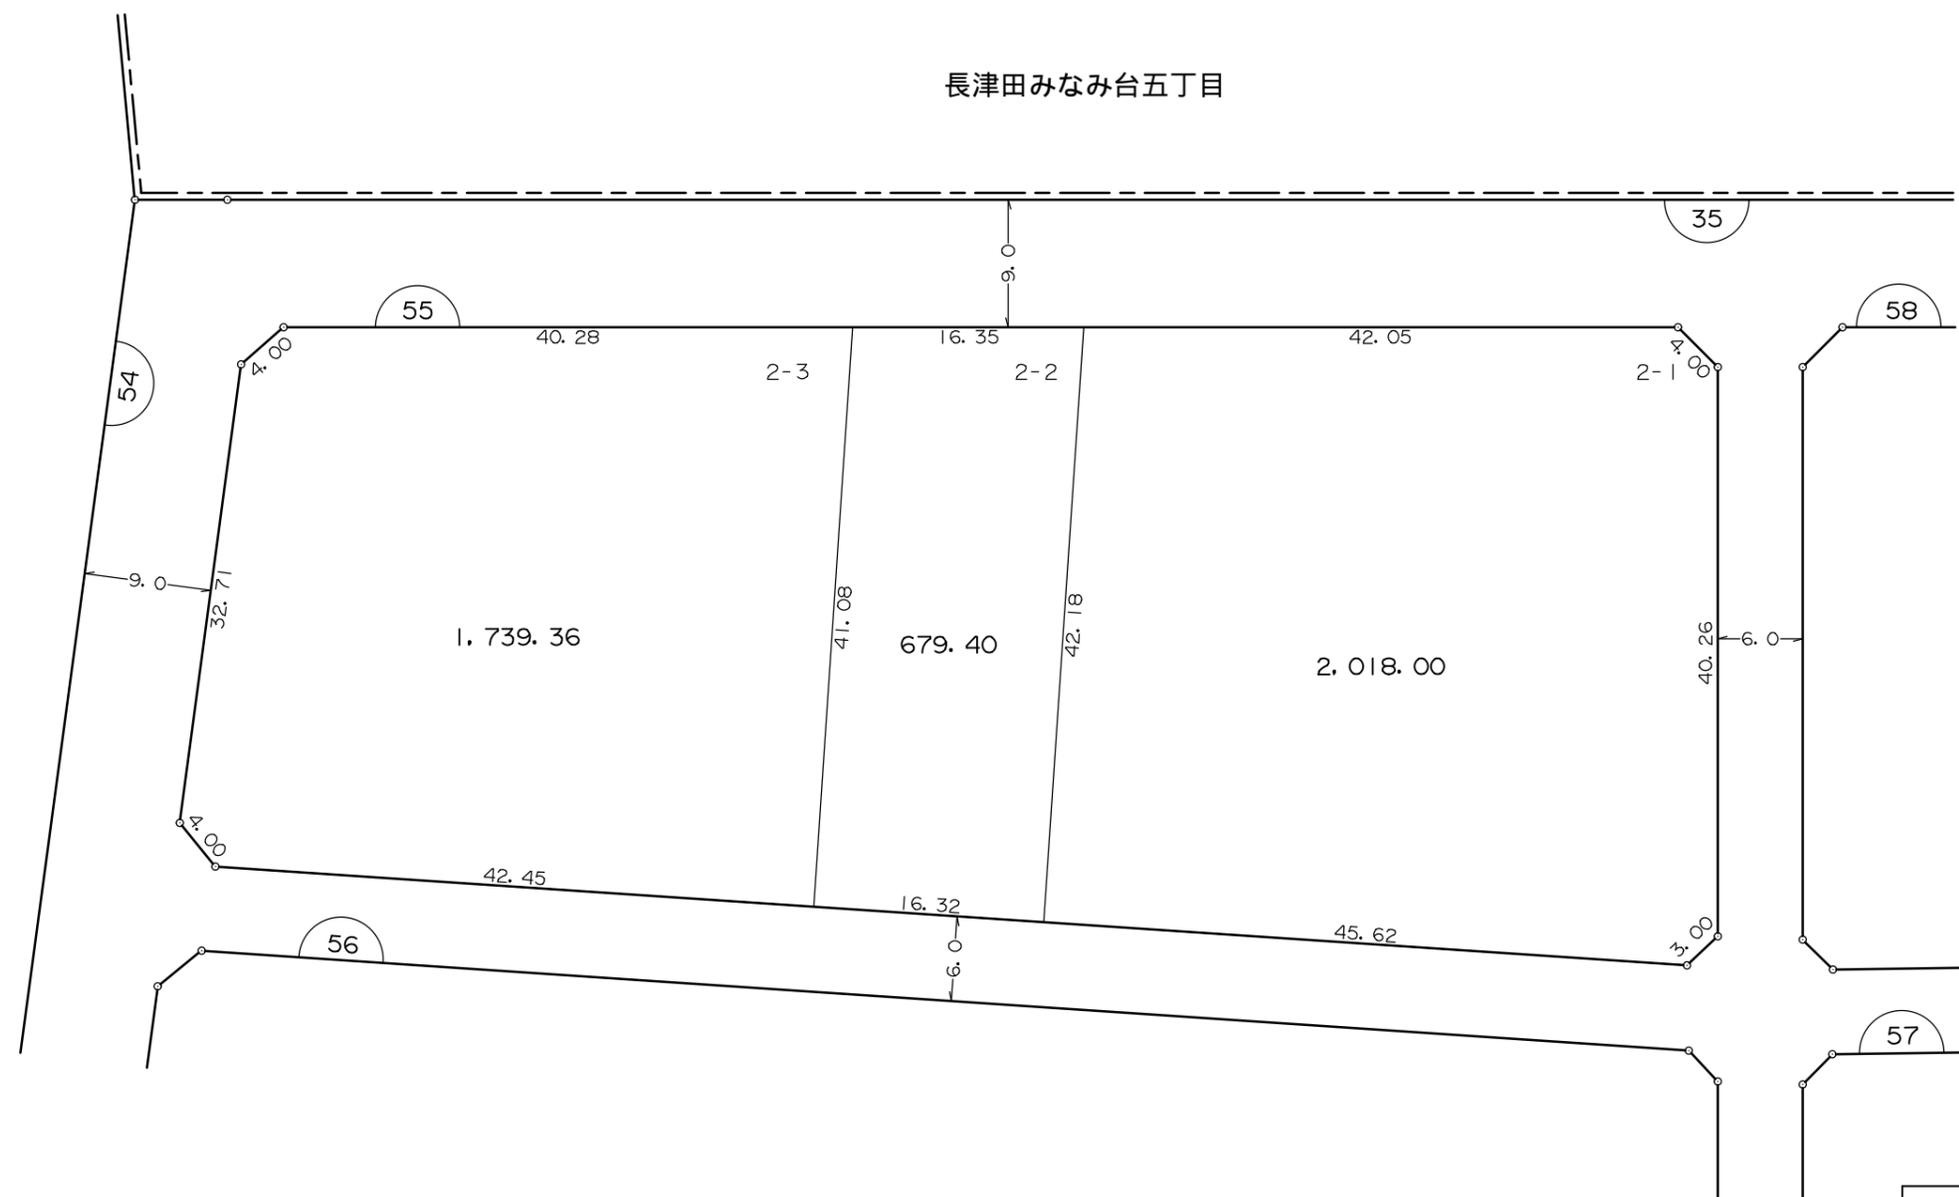


凡 例	
	街 区 番 号
	地 区 界
	町 ・ 丁 目 界
	換 地 位 置 ( 1 - 1 は 地 番 )
	換 地 地 積 ( m <sup>2</sup> )
	辺 長 ( m )

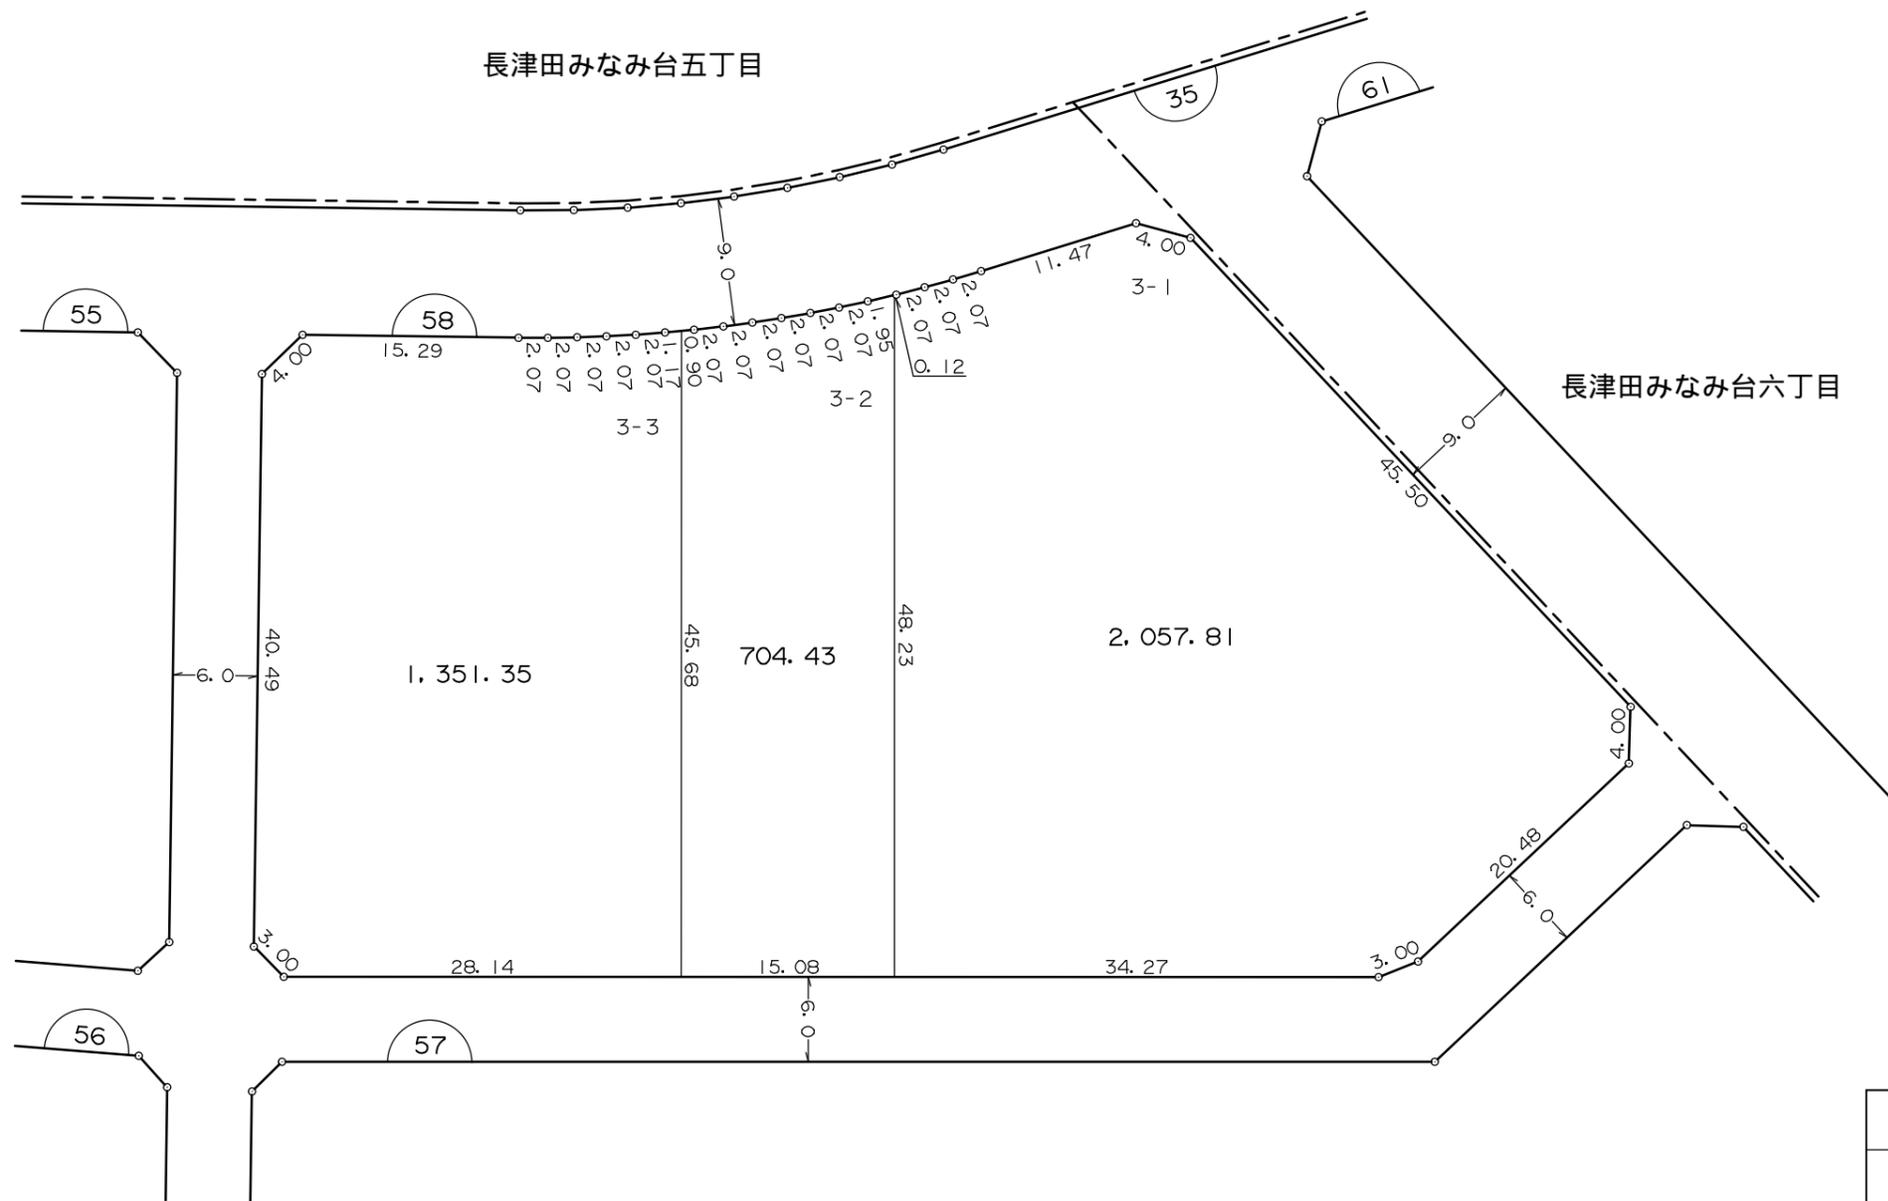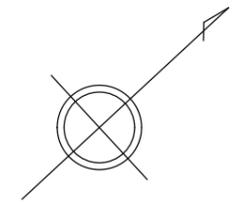


凡 例	
	街 区 番 号
	地 区 界
	町 ・ 丁 目 界
	換 地 位 置 ( 1 - 1 は 地 番 )
	換 地 地 積 ( m <sup>2</sup> )
	辺 長 ( m )

横浜市緑区長津田みなみ台四丁目

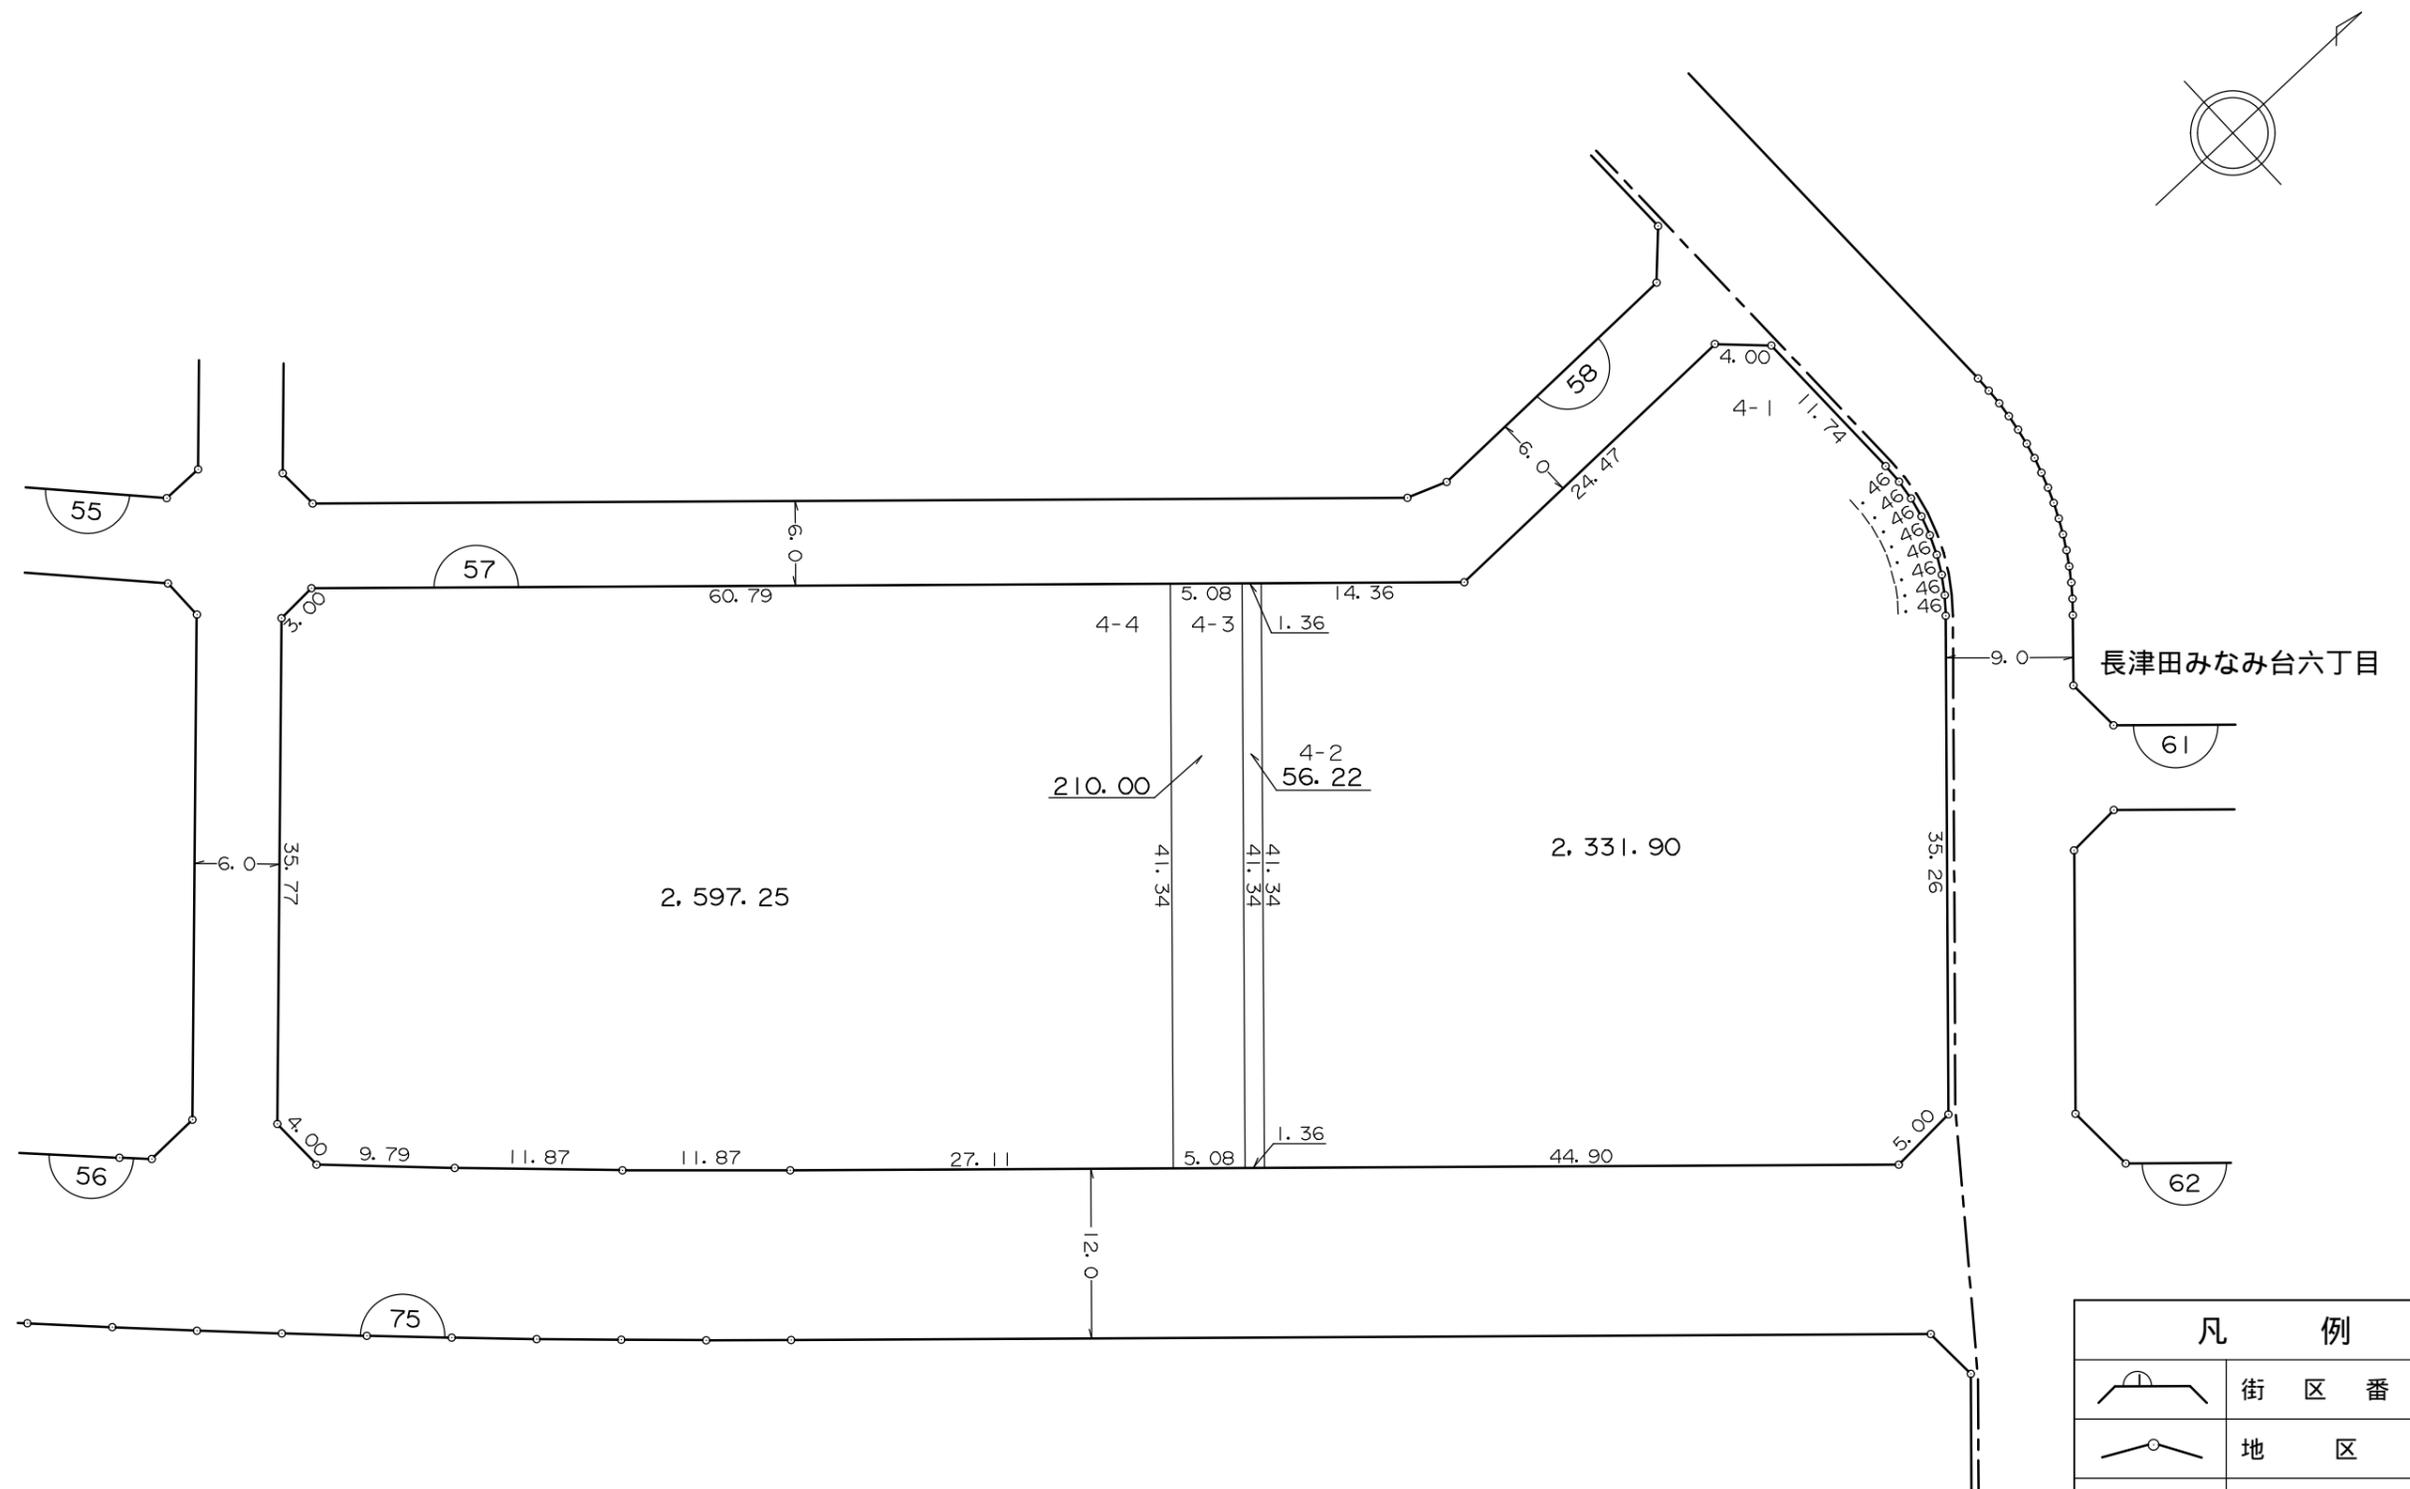


凡 例	
	街 区 番 号
	地 区 界
	町 ・ 丁 目 界
	換 地 位 置 ( 1 - 1 は 地 番 )
	換 地 地 積(m <sup>2</sup> )
	辺 長(m)

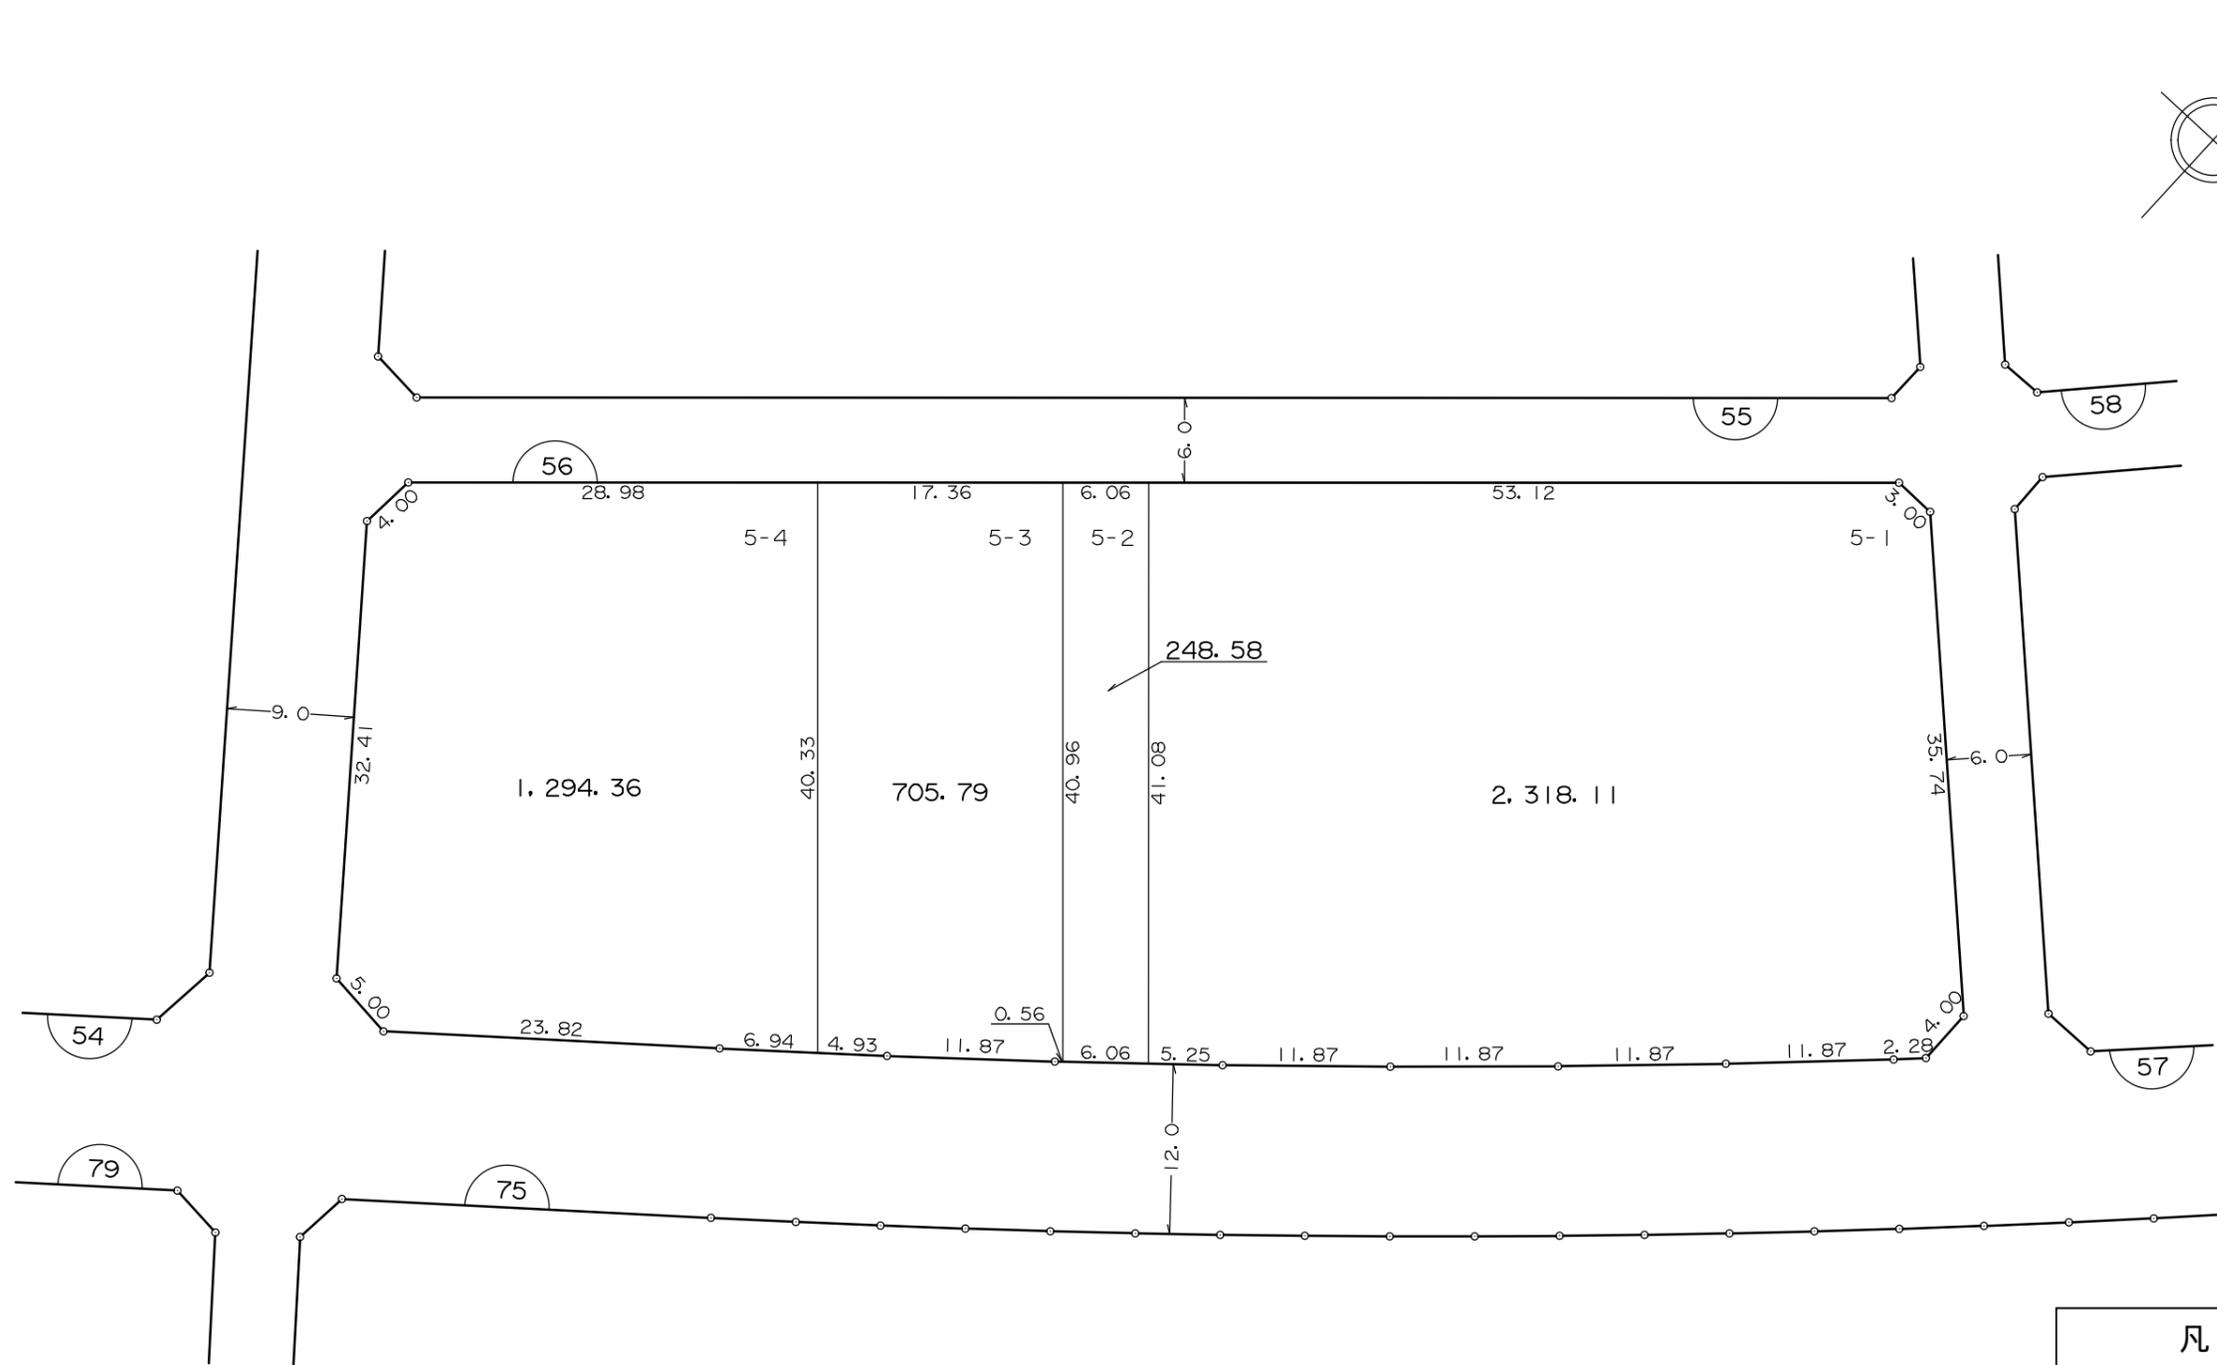


凡 例	
	街 区 番 号
	地 区 界
	町 ・ 丁 目 界
	換 地 位 置 ( 1 - 1 は 地 番 )
	換 地 地 積(m <sup>2</sup> )
	辺 長(m)



横浜市緑区長津田みなみ台四丁目

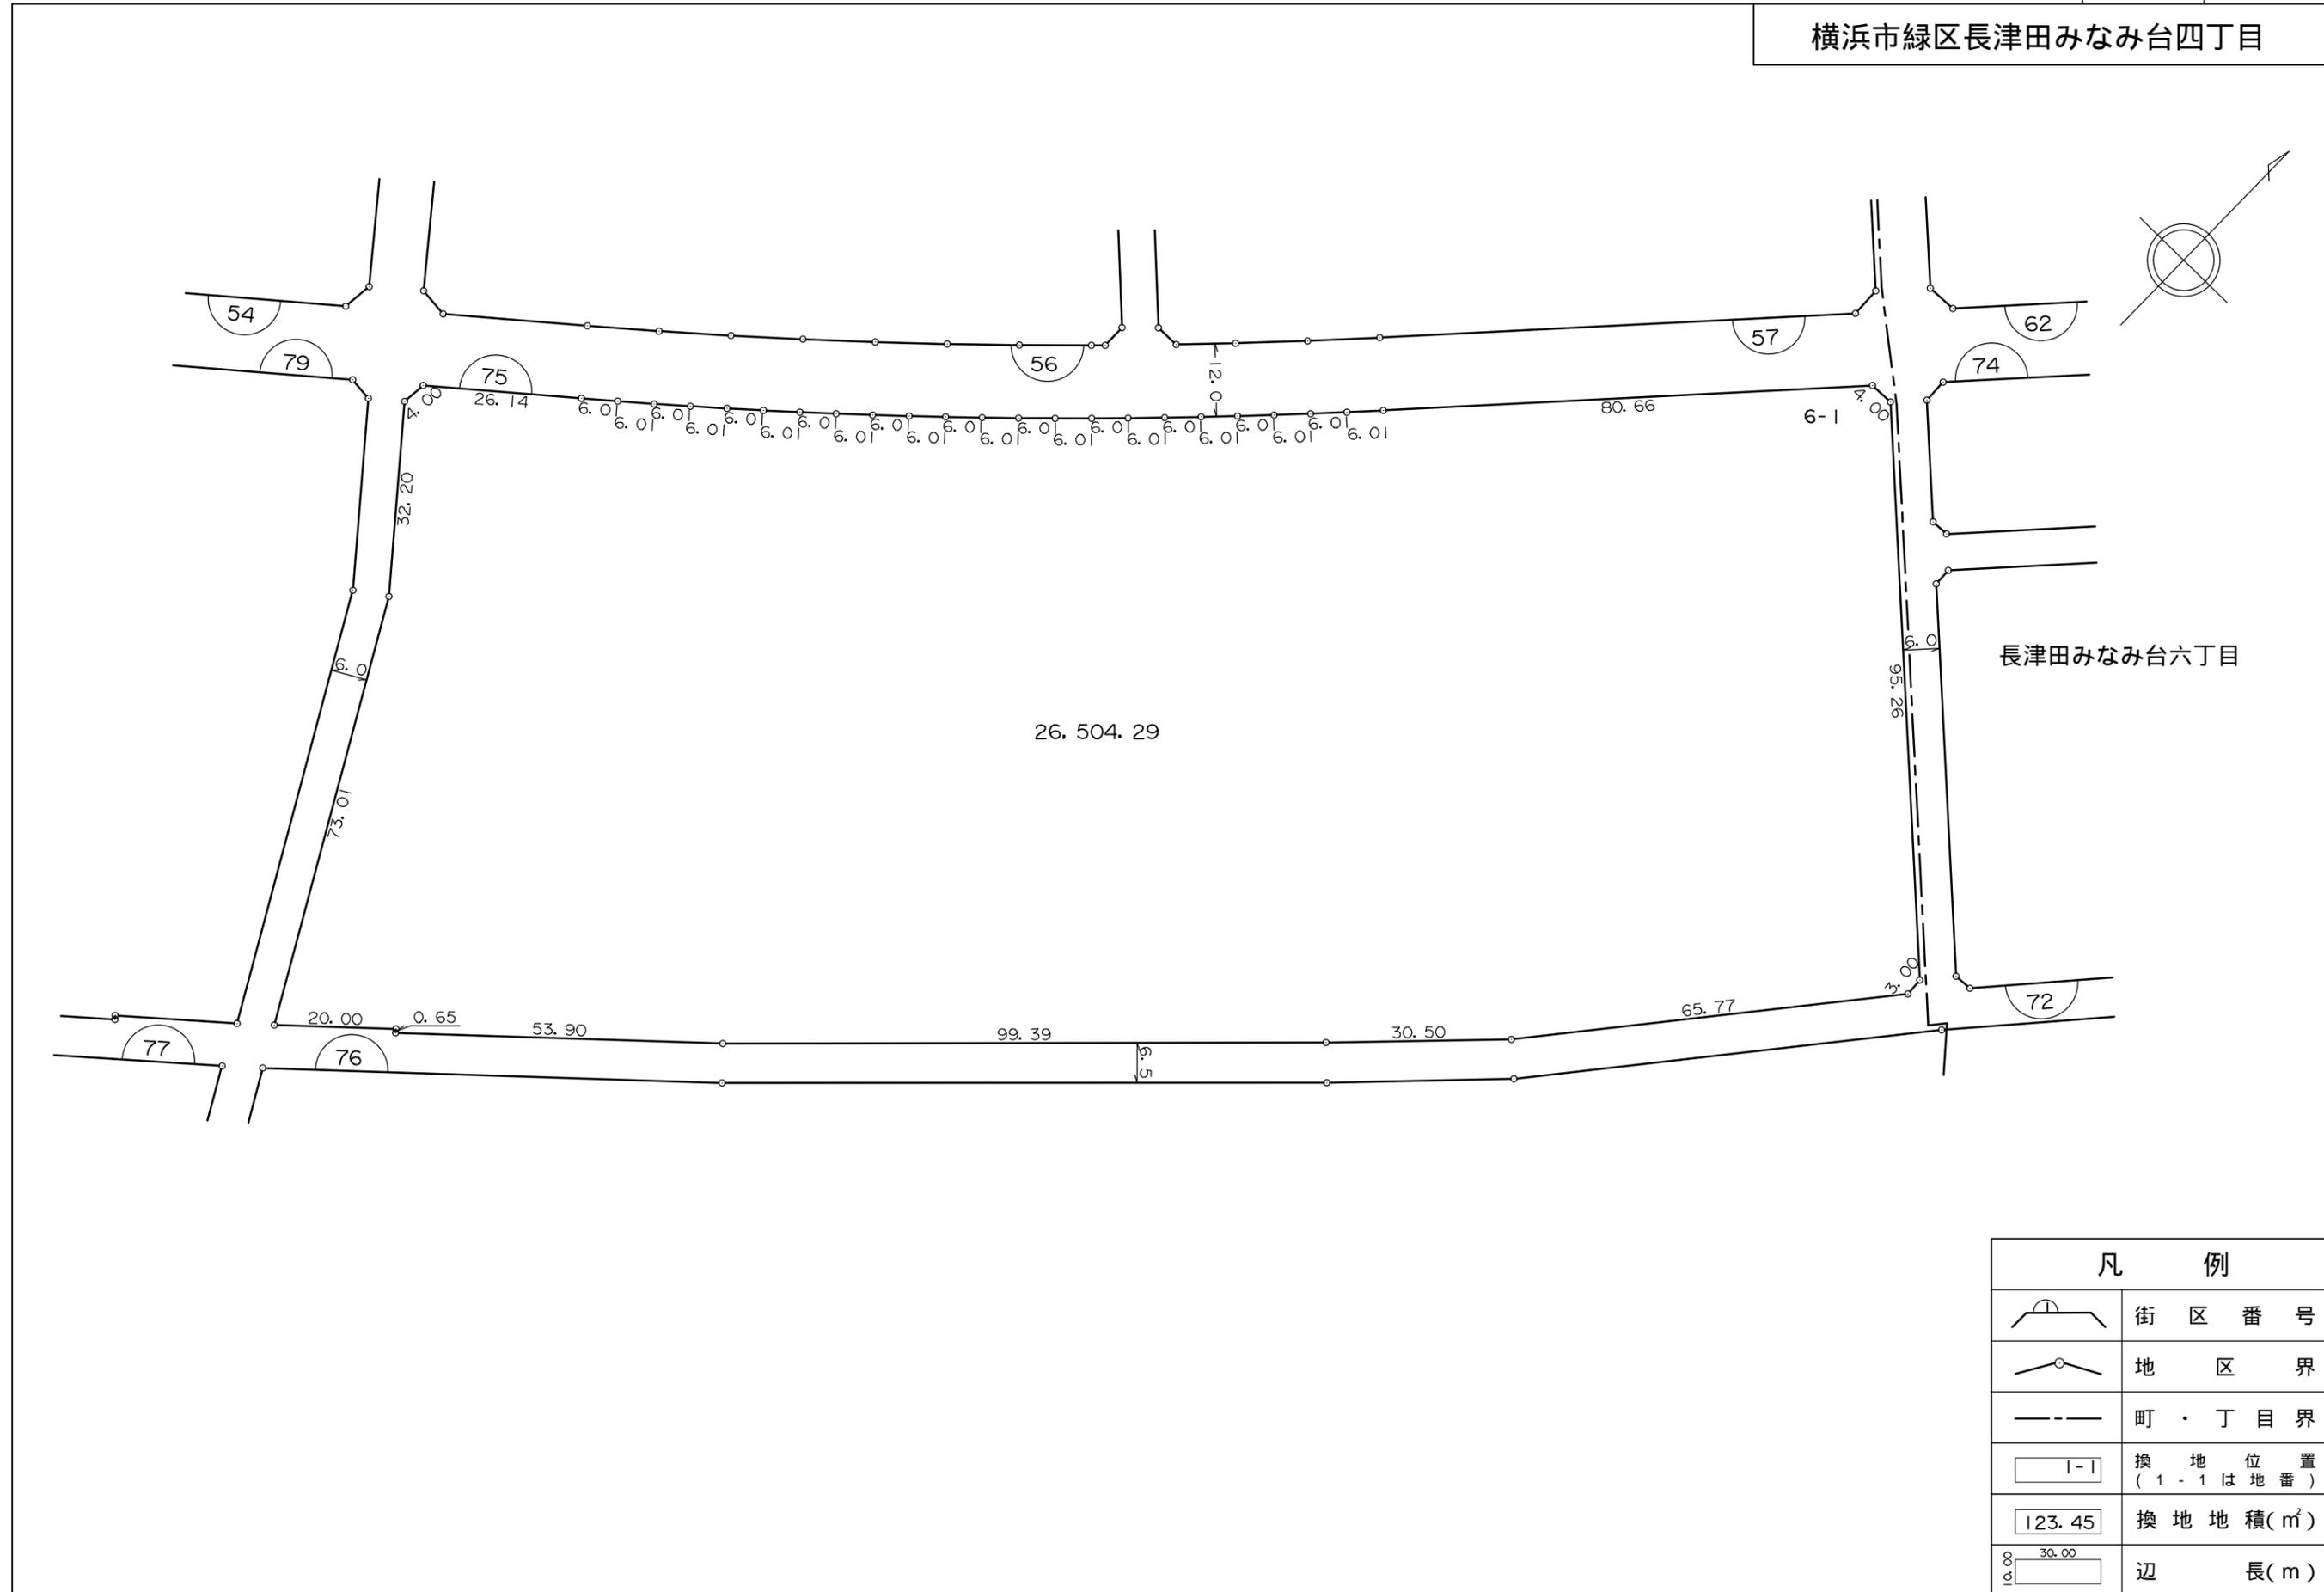



凡 例	
	街 区 番 号
	地 区 界
	町 ・ 丁 目 界
	換 地 位 置 ( 1 - 1 は 地 番 )
	換 地 地 積 ( m <sup>2</sup> )
	辺 長 ( m )

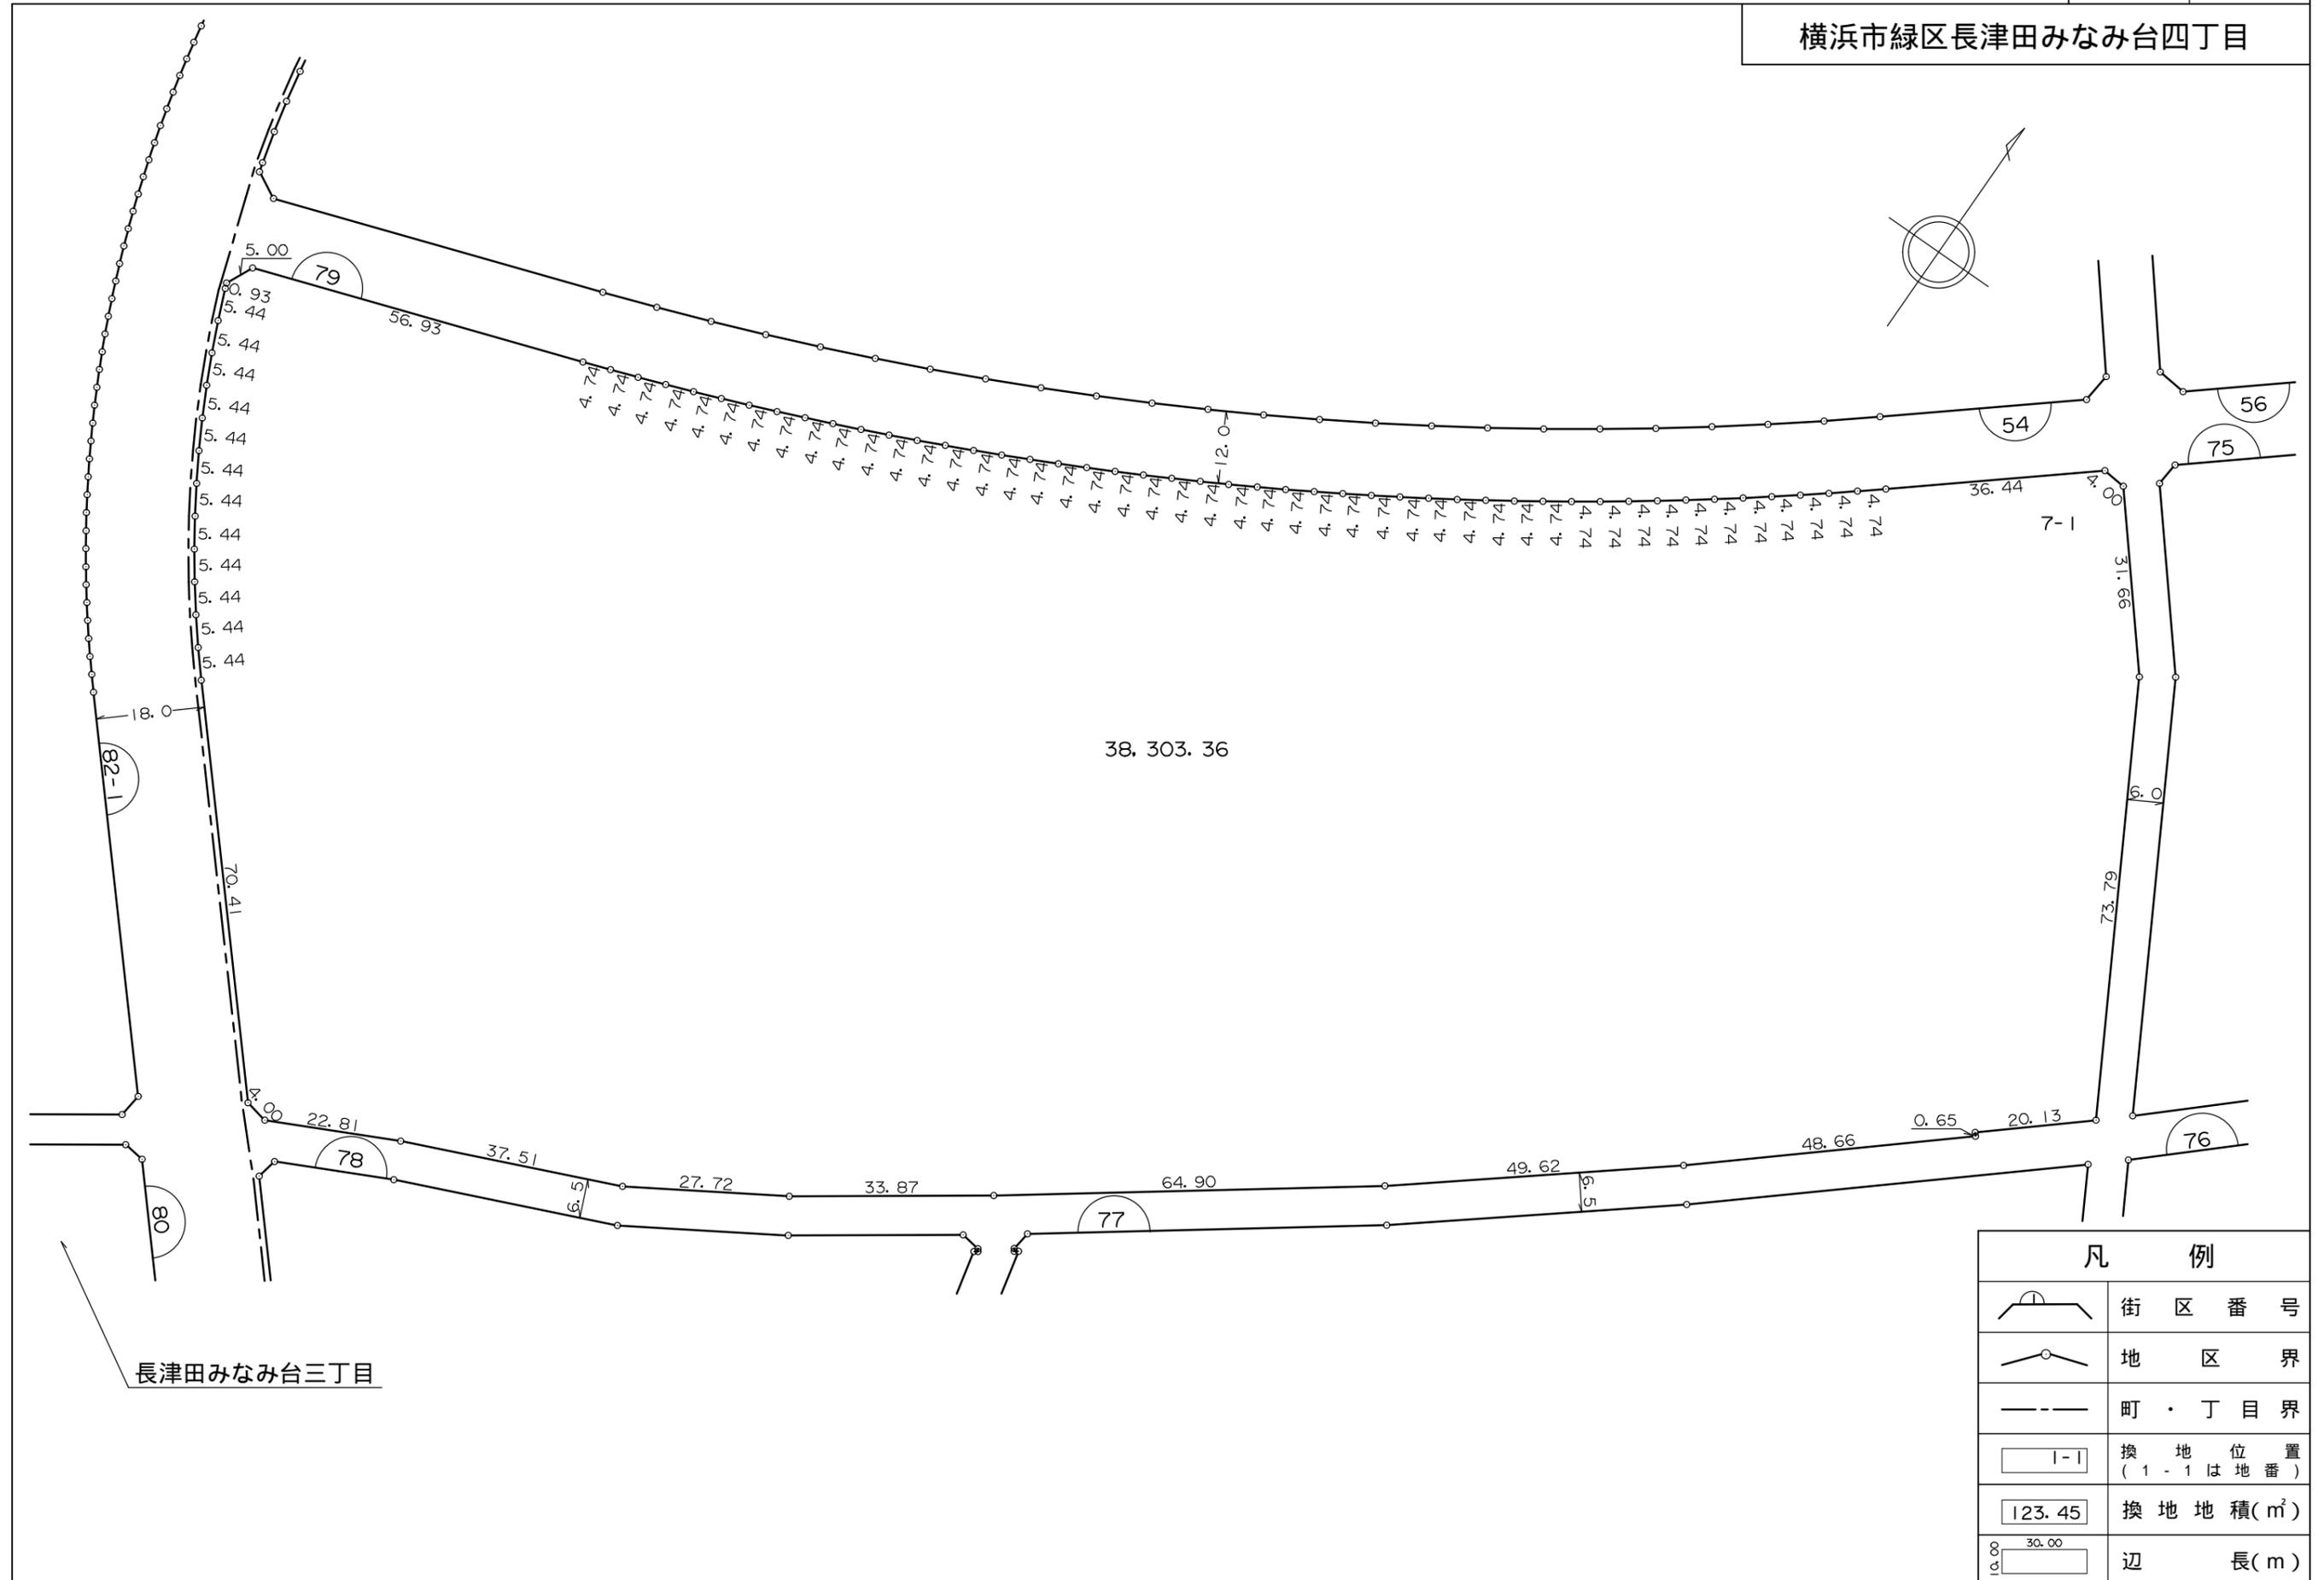

長津田みなみ台三丁目

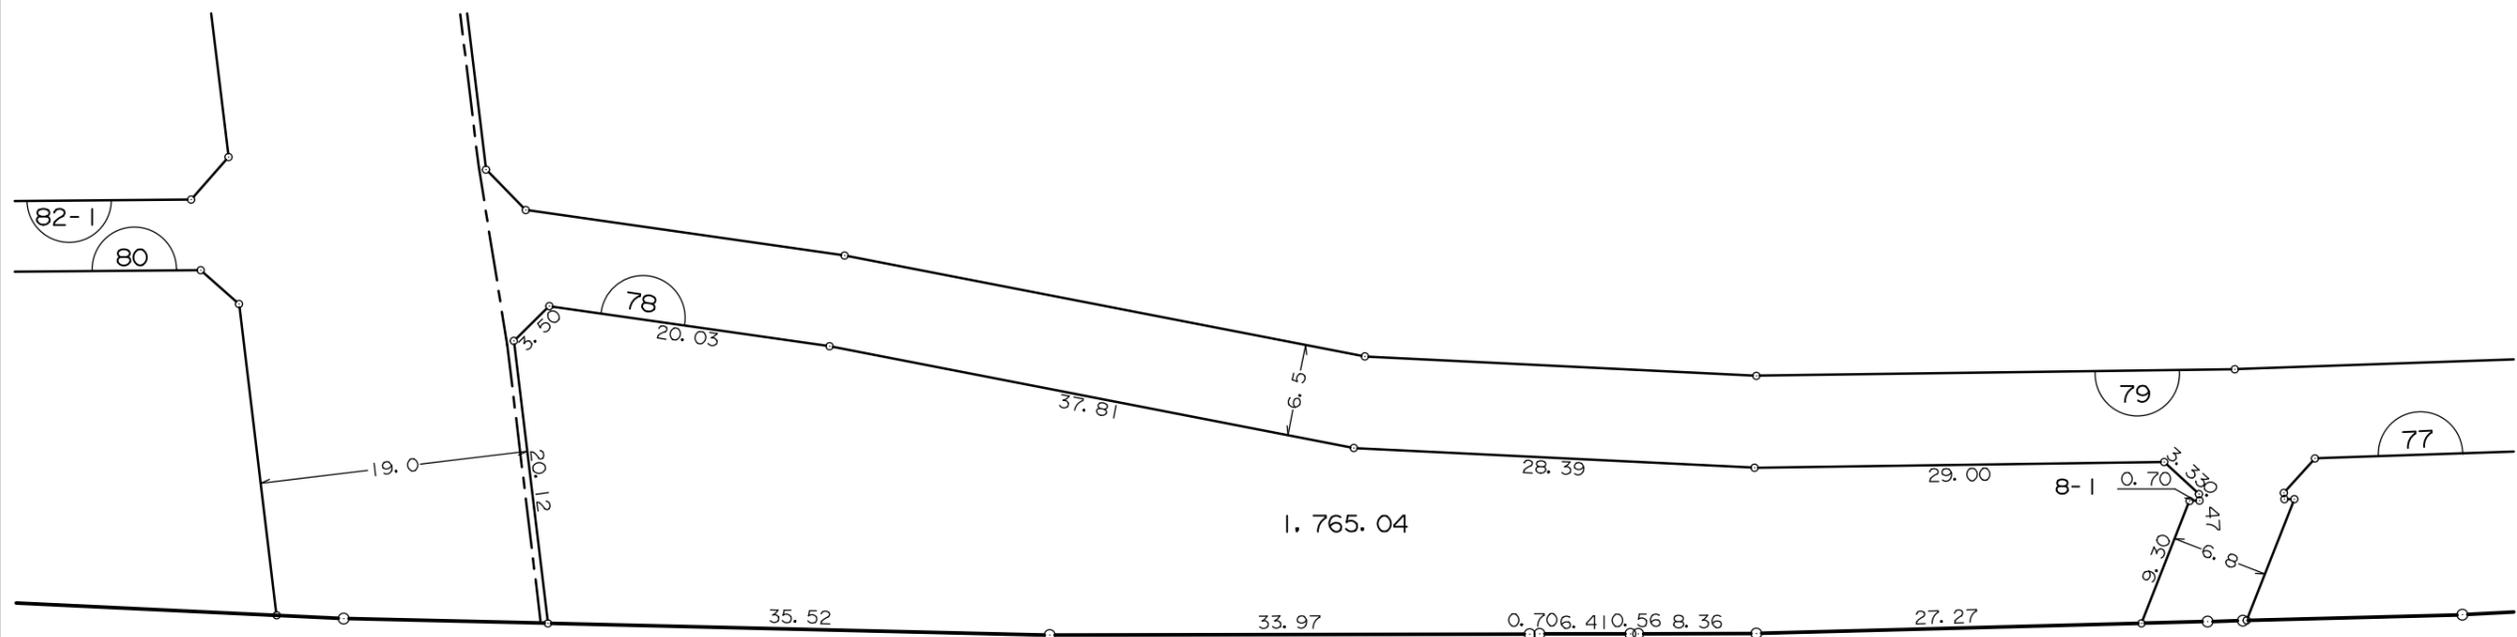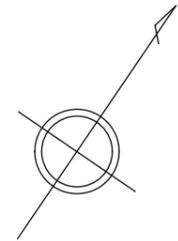



凡 例	
	街 区 番 号
	地 区 界
	町 ・ 丁 目 界
	換 地 位 置 ( 1 - 1 は 地 番 )
	換 地 地 積 ( m <sup>2</sup> )
	辺 長 ( m )

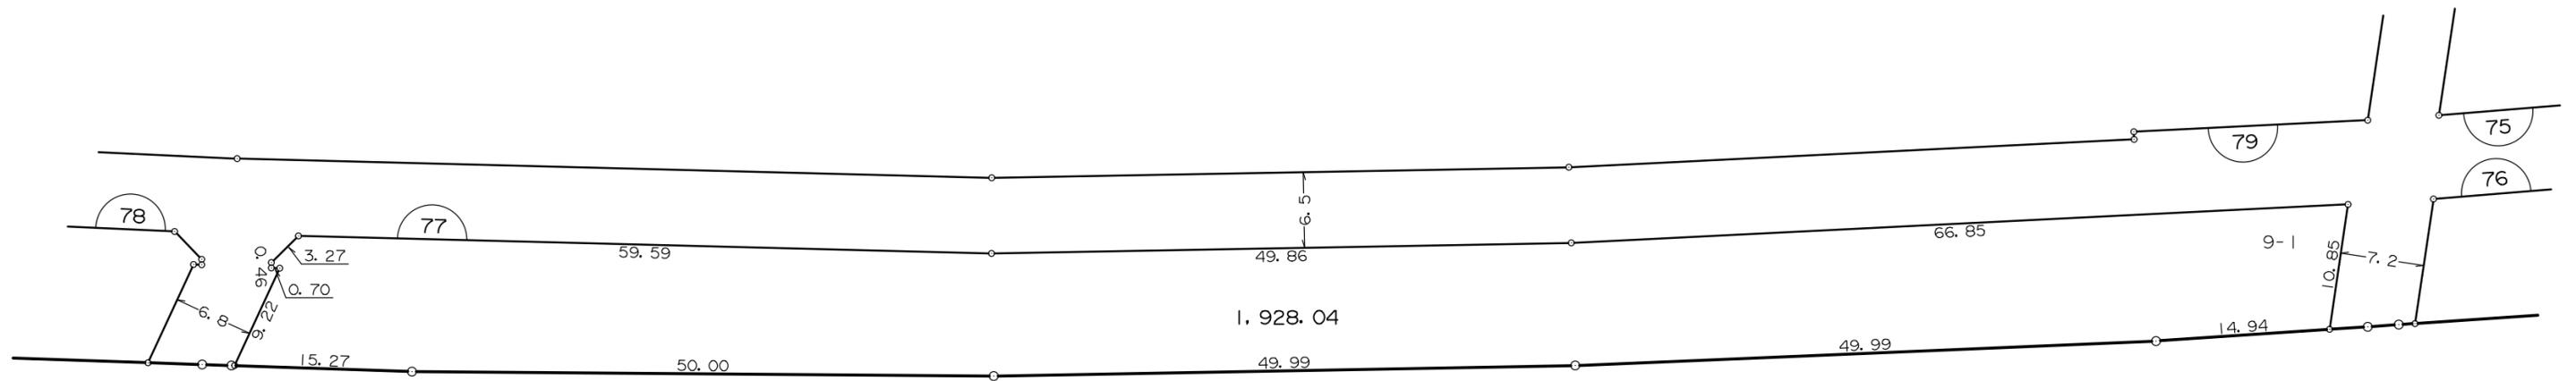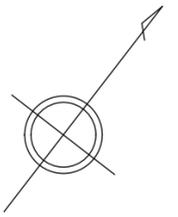

凡 例	
	街 区 番 号
	地 区 界
	町 ・ 丁 目 界
	換 地 位 置 ( 1 - 1 は 地 番 )
	換 地 地 積 (m <sup>2</sup> )
	辺 長 (m)

横浜市緑区長津田みなみ台四丁目

横浜市緑区長津田みなみ台六丁目

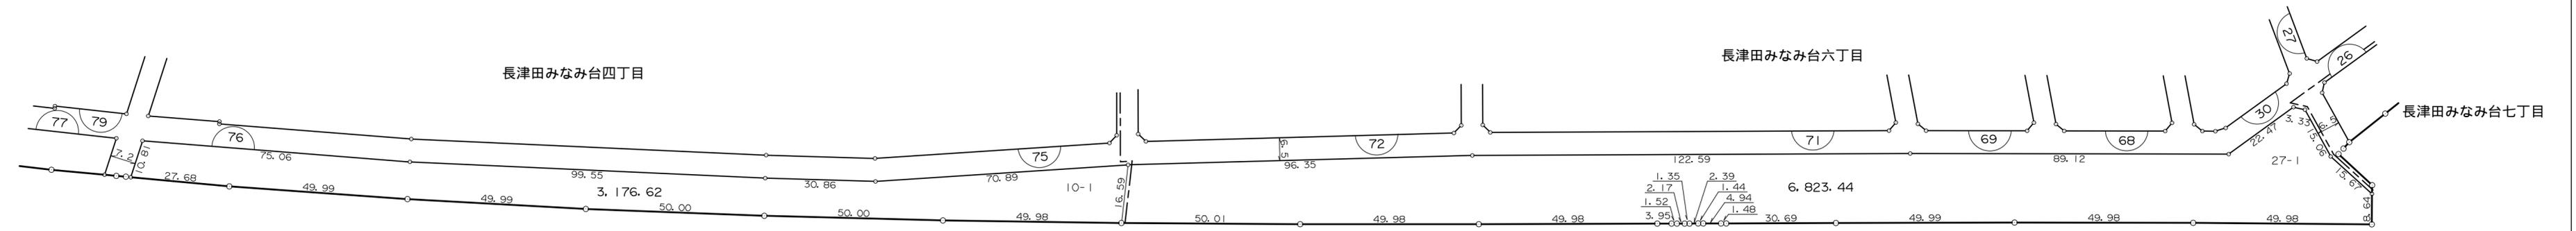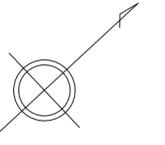

凡 例	
	街 区 番 号
	地 区 界
	町 ・ 丁 目 界
	換 地 位 置 ( 1 - 1 は 地 番 )
	換 地 地 積 ( m <sup>2</sup> )
	辺 長 ( m )

長津田特定


土地区画整理事業

長津田みなみ台五丁目

換 地 図

街区番号 130

横浜市緑区長津田みなみ台五丁目

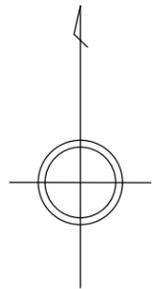



長津田みなみ台一丁目

凡 例	
	街 区 番 号
	地 区 界
	町 ・ 丁 目 界
	換 地 位 置 ( 1 - 1 は 地 番 )
	換 地 地 積(m <sup>2</sup> )
	辺 長(m)

換 地 図

街区番号 131

横浜市緑区長津田みなみ台五丁目

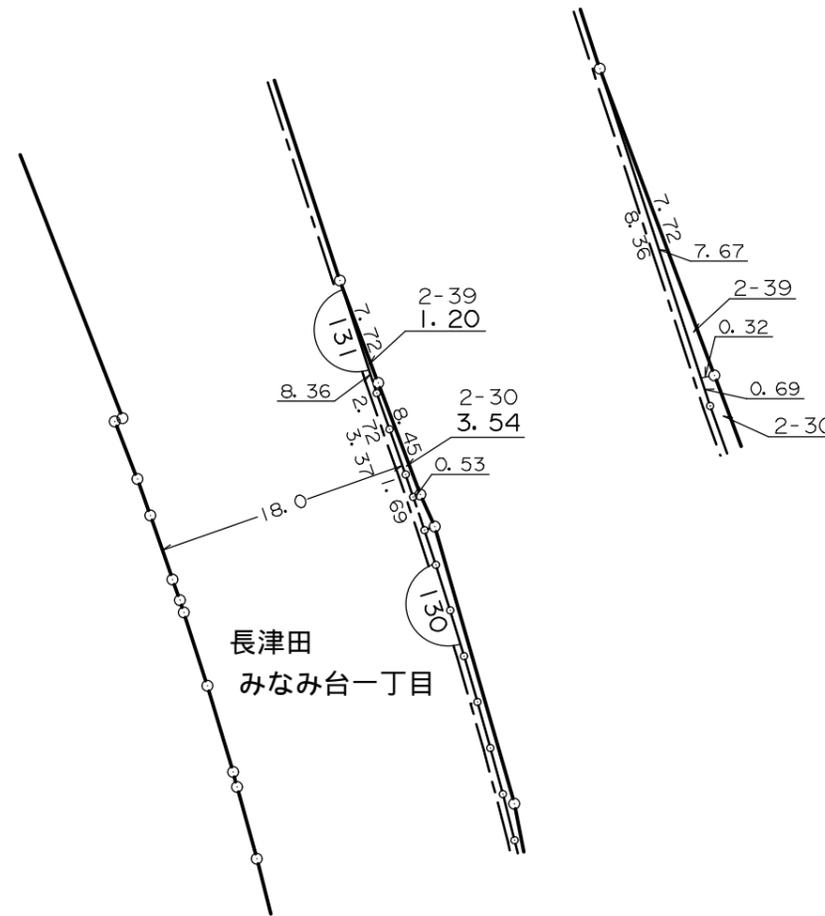
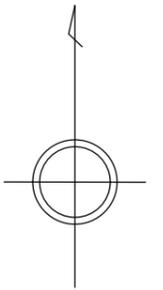


凡 例	
	街 区 番 号
	地 区 界
	町 ・ 丁 目 界
	換 地 位 置 ( 1 - 1 は 地 番 )
	換 地 地 積(m <sup>2</sup> )
	辺 長(m)

換 地 図

街区番号 3

横浜市緑区長津田みなみ台五丁目

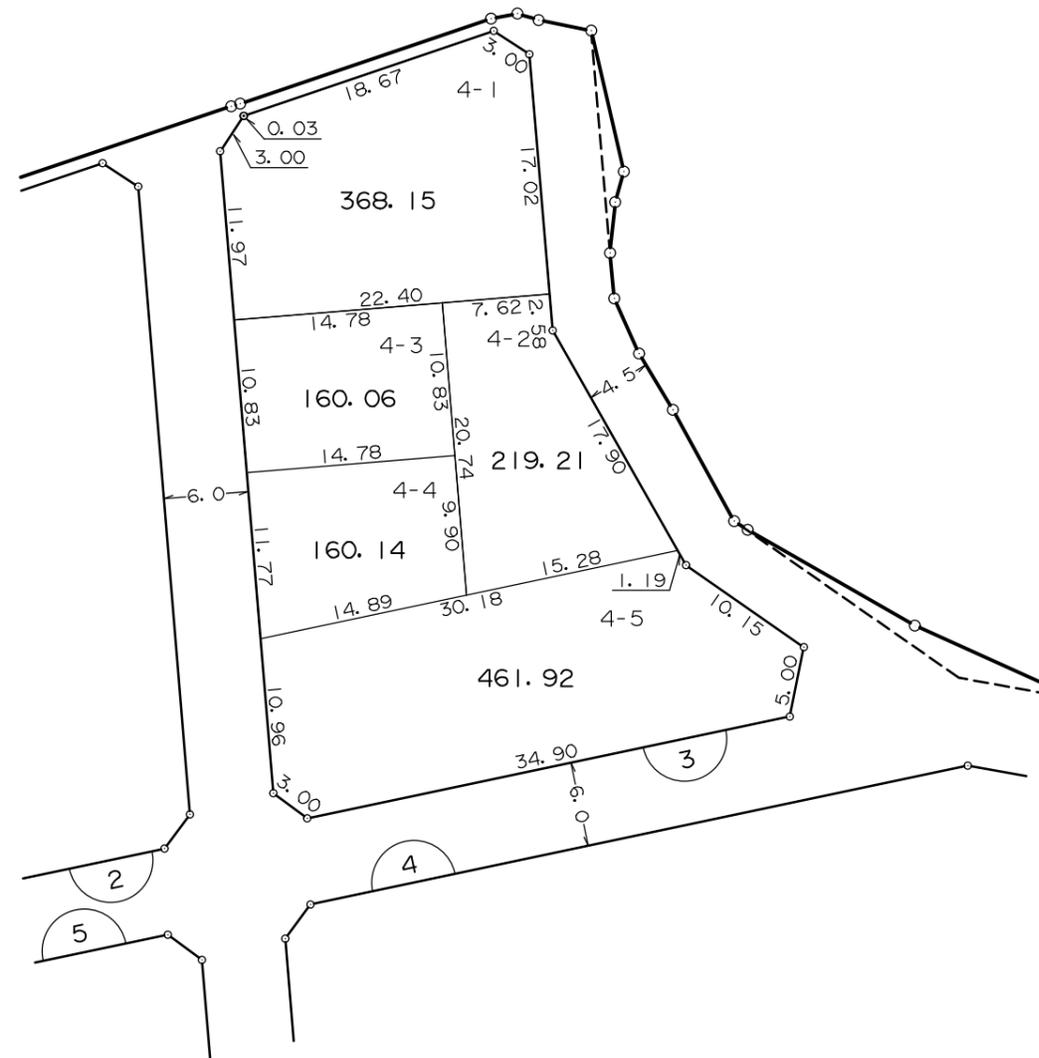
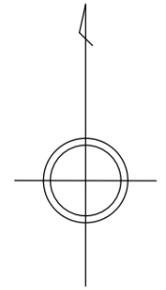


凡 例	
	街 区 番 号
	地 区 界
	町 ・ 丁 目 界
	換 地 位 置 ( 1 - 1 は 地 番 )
	換 地 地 積 ( m <sup>2</sup> )
	辺 長 ( m )

# 換地図

街区番号	2
------	---

横浜市緑区長津田みなみ台五丁目

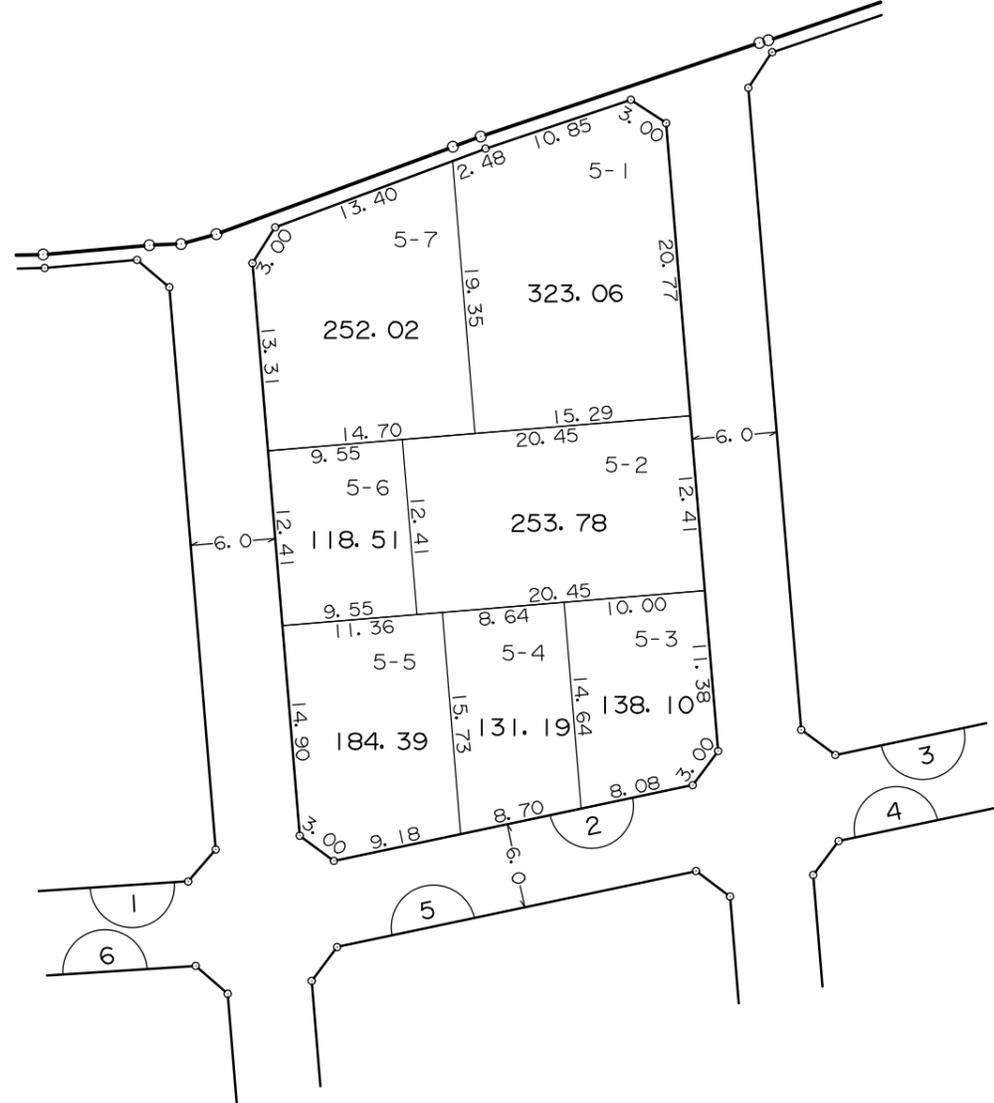
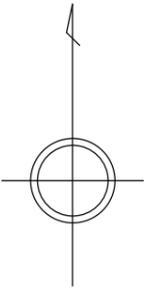


凡 例	
	街 区 番 号
	地 区 界
	町・丁目界
	換 地 位 置 ( 1 - 1 は 地 番 )
	換 地 地 積(m <sup>2</sup> )
	辺 長(m)

換 地 図

街区番号 |

横浜市緑区長津田みなみ台五丁目

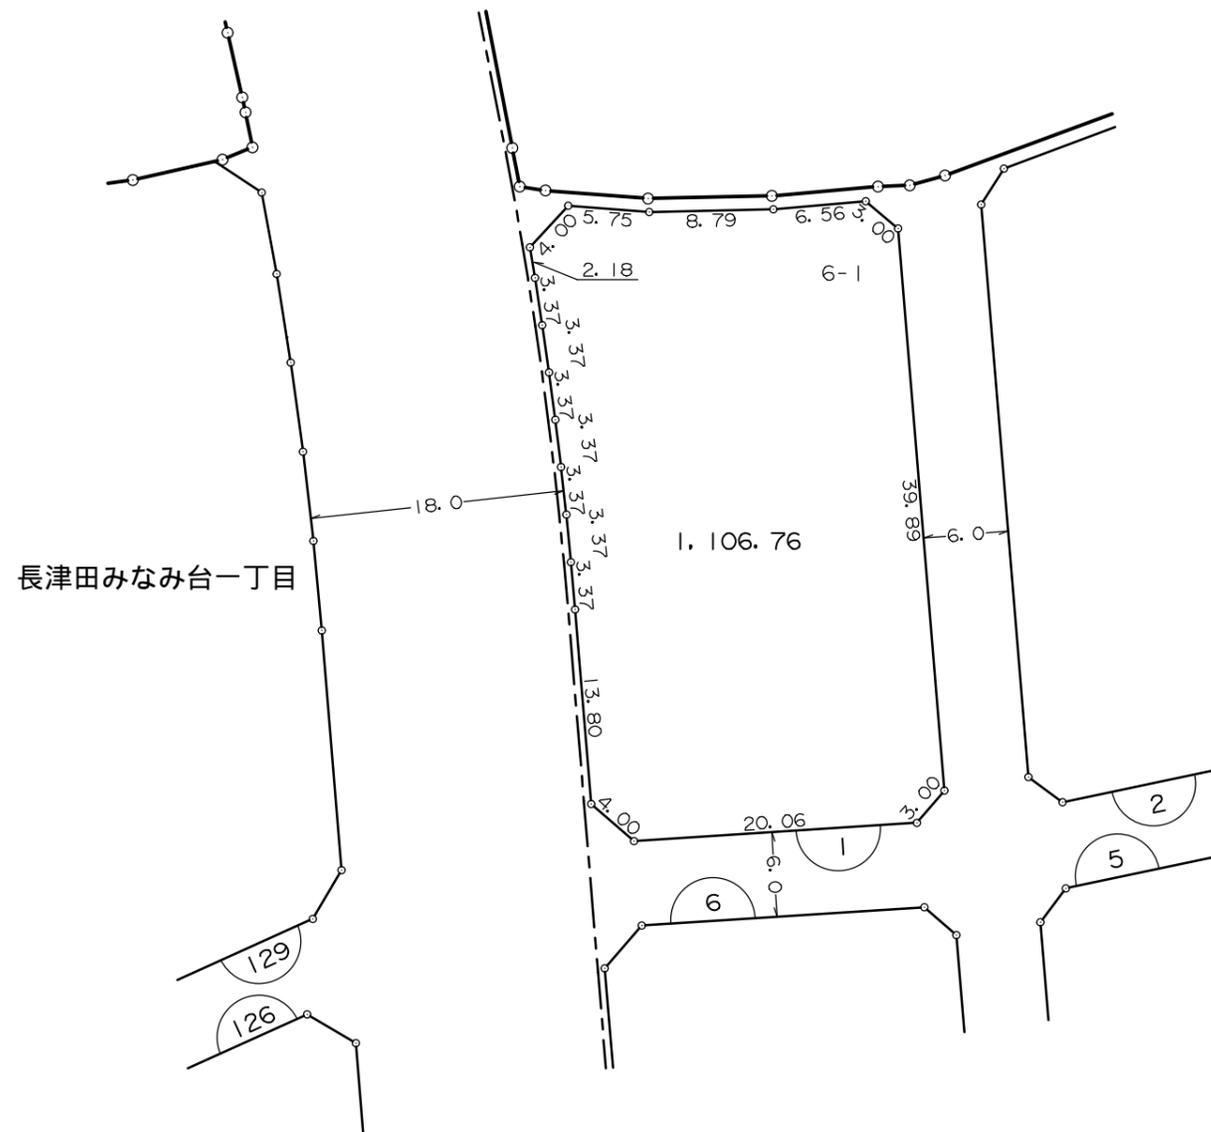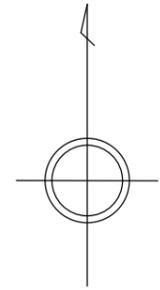

凡 例	
	街 区 番 号
	地 区 界
	町 ・ 丁 目 界
	換 地 位 置 ( 1 - 1 は 地 番 )
	換 地 地 積 ( m <sup>2</sup> )
	辺 長 ( m )



横浜市緑区長津田みなみ台五丁目

長津田みなみ台一丁目





凡 例	
	街 区 番 号
	地 区 界
	町 ・ 丁 目 界
	換 地 位 置 ( 1 - 1 は 地 番 )
	換 地 地 積 (m <sup>2</sup> )
	辺 長 (m)

横浜市緑区長津田みなみ台五丁目

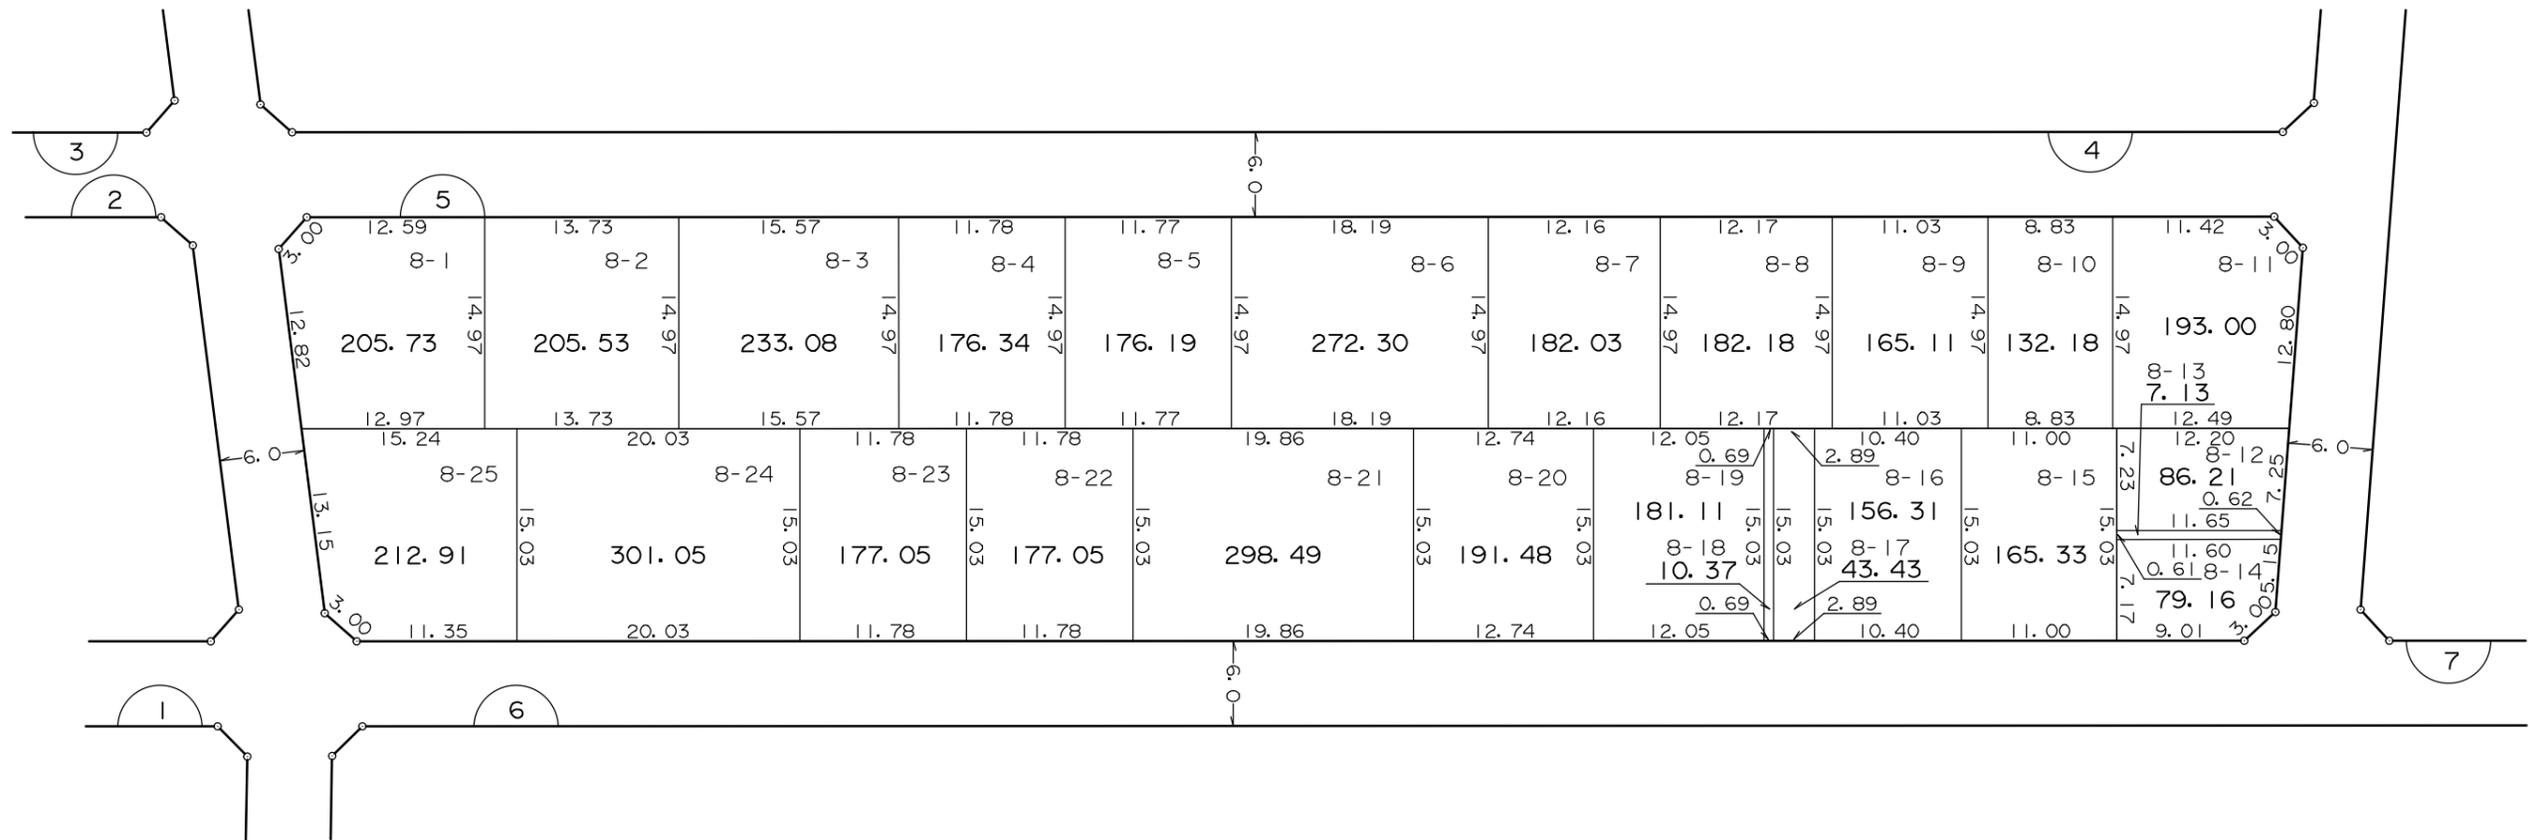
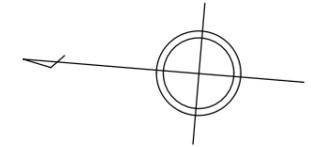


凡 例	
	街 区 番 号
	地 区 界
	町 ・ 丁 目 界
	換 地 位 置 ( 1 - 1 は 地 番 )
	換 地 地 積(m <sup>2</sup> )
	辺 長(m)

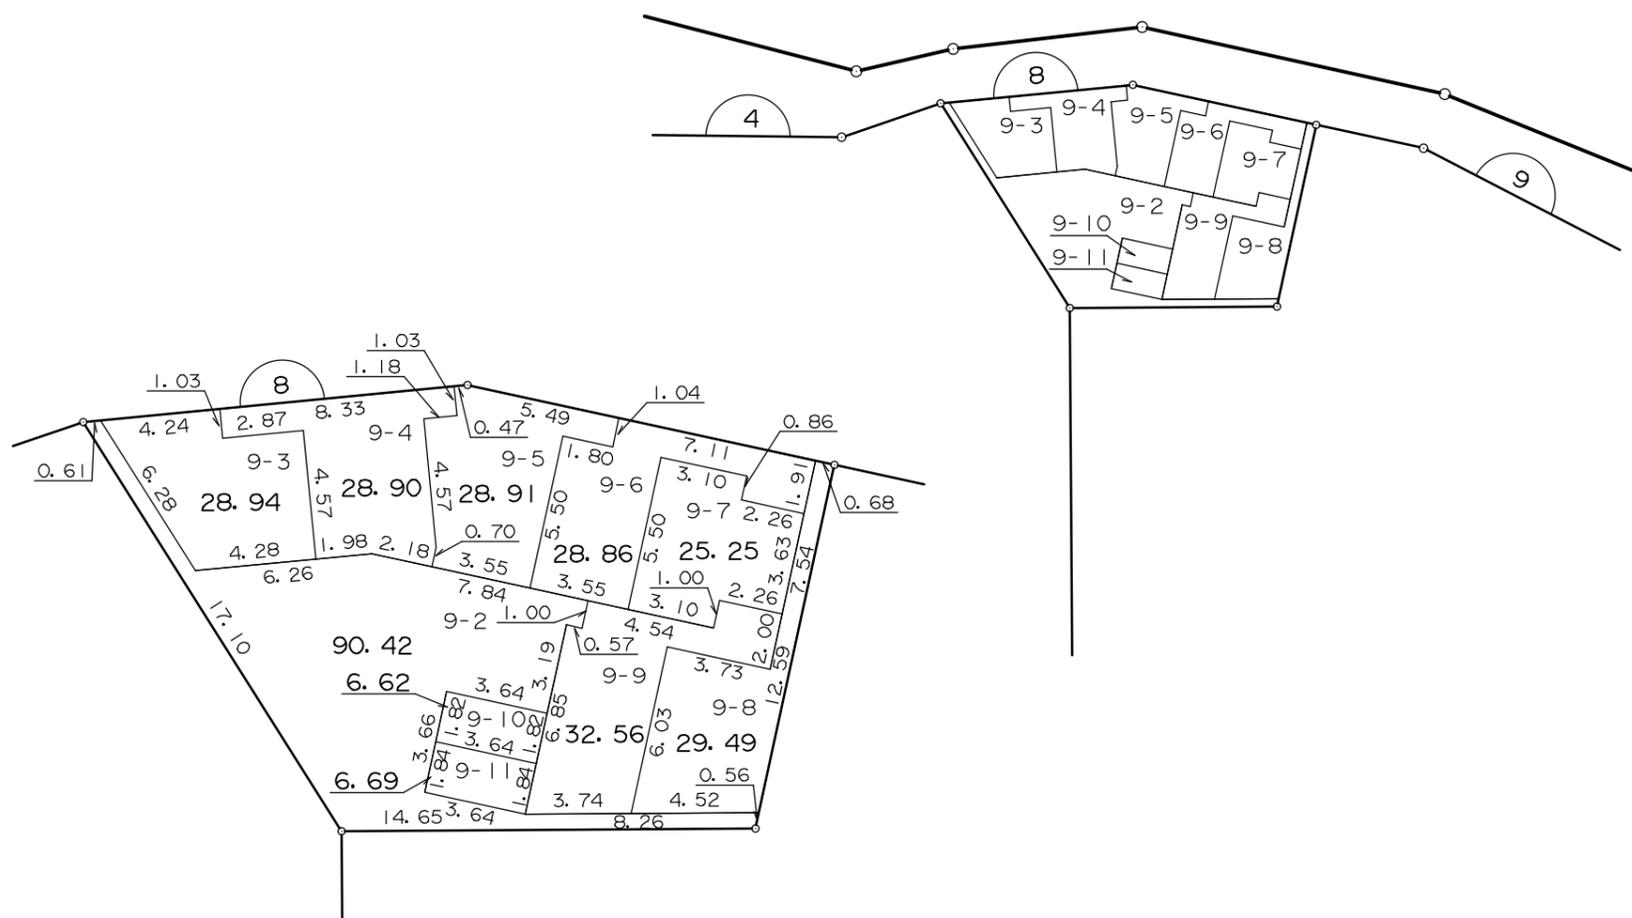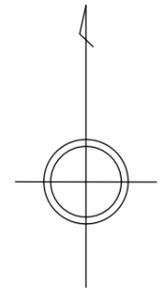



凡 例	
	街 区 番 号
	地 区 界
	町 ・ 丁 目 界
	換 地 位 置 ( 1 - 1 は 地 番 )
	換 地 地 積(m <sup>2</sup> )
	辺 長(m)

横浜市緑区長津田みなみ台五丁目

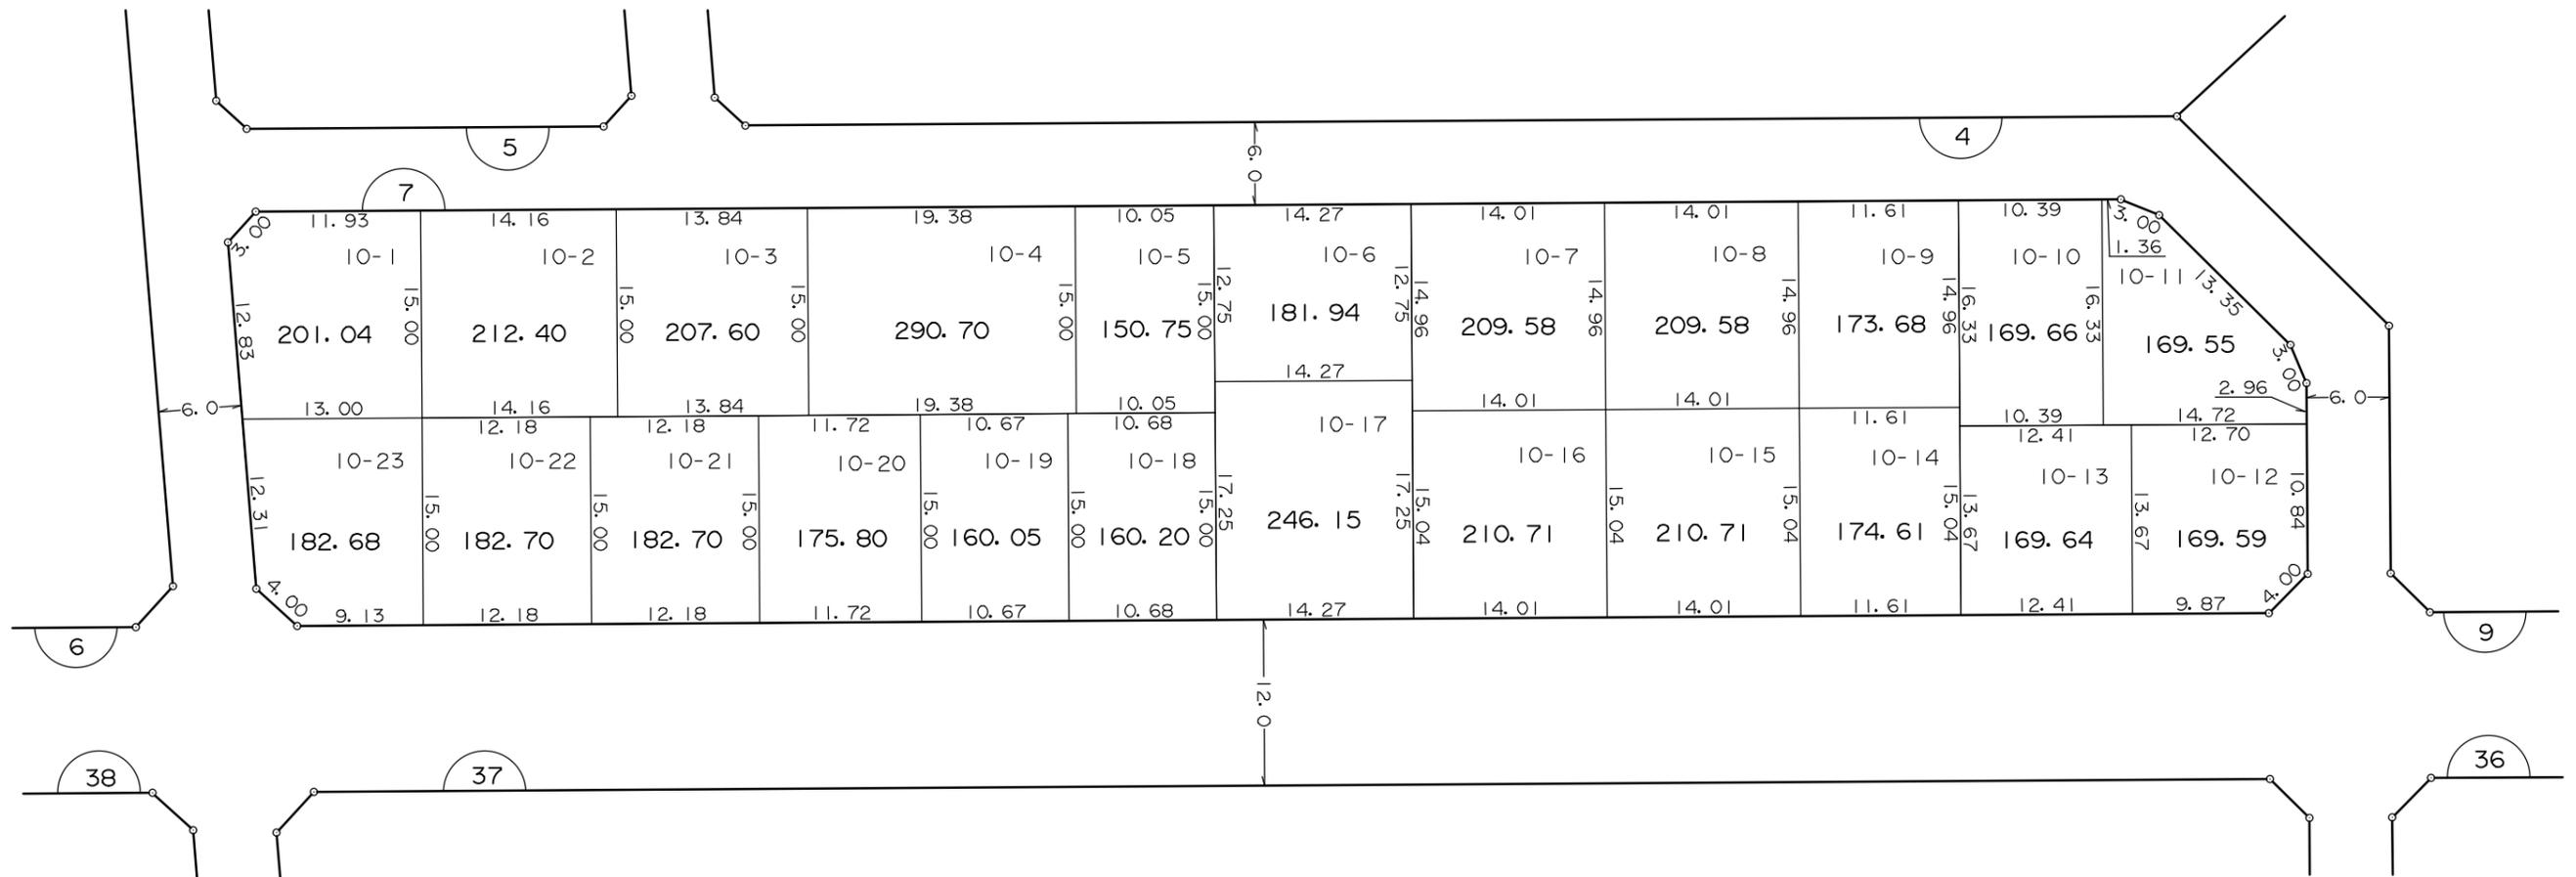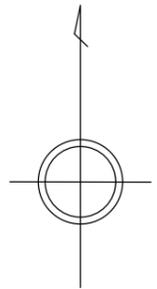

凡 例	
	街 区 番 号
	地 区 界
	町 ・ 丁 目 界
	換 地 位 置 ( 1 - 1 は 地 番 )
	換 地 地 積(m <sup>2</sup> )
	辺 長(m)



横浜市緑区長津田みなみ台五丁目

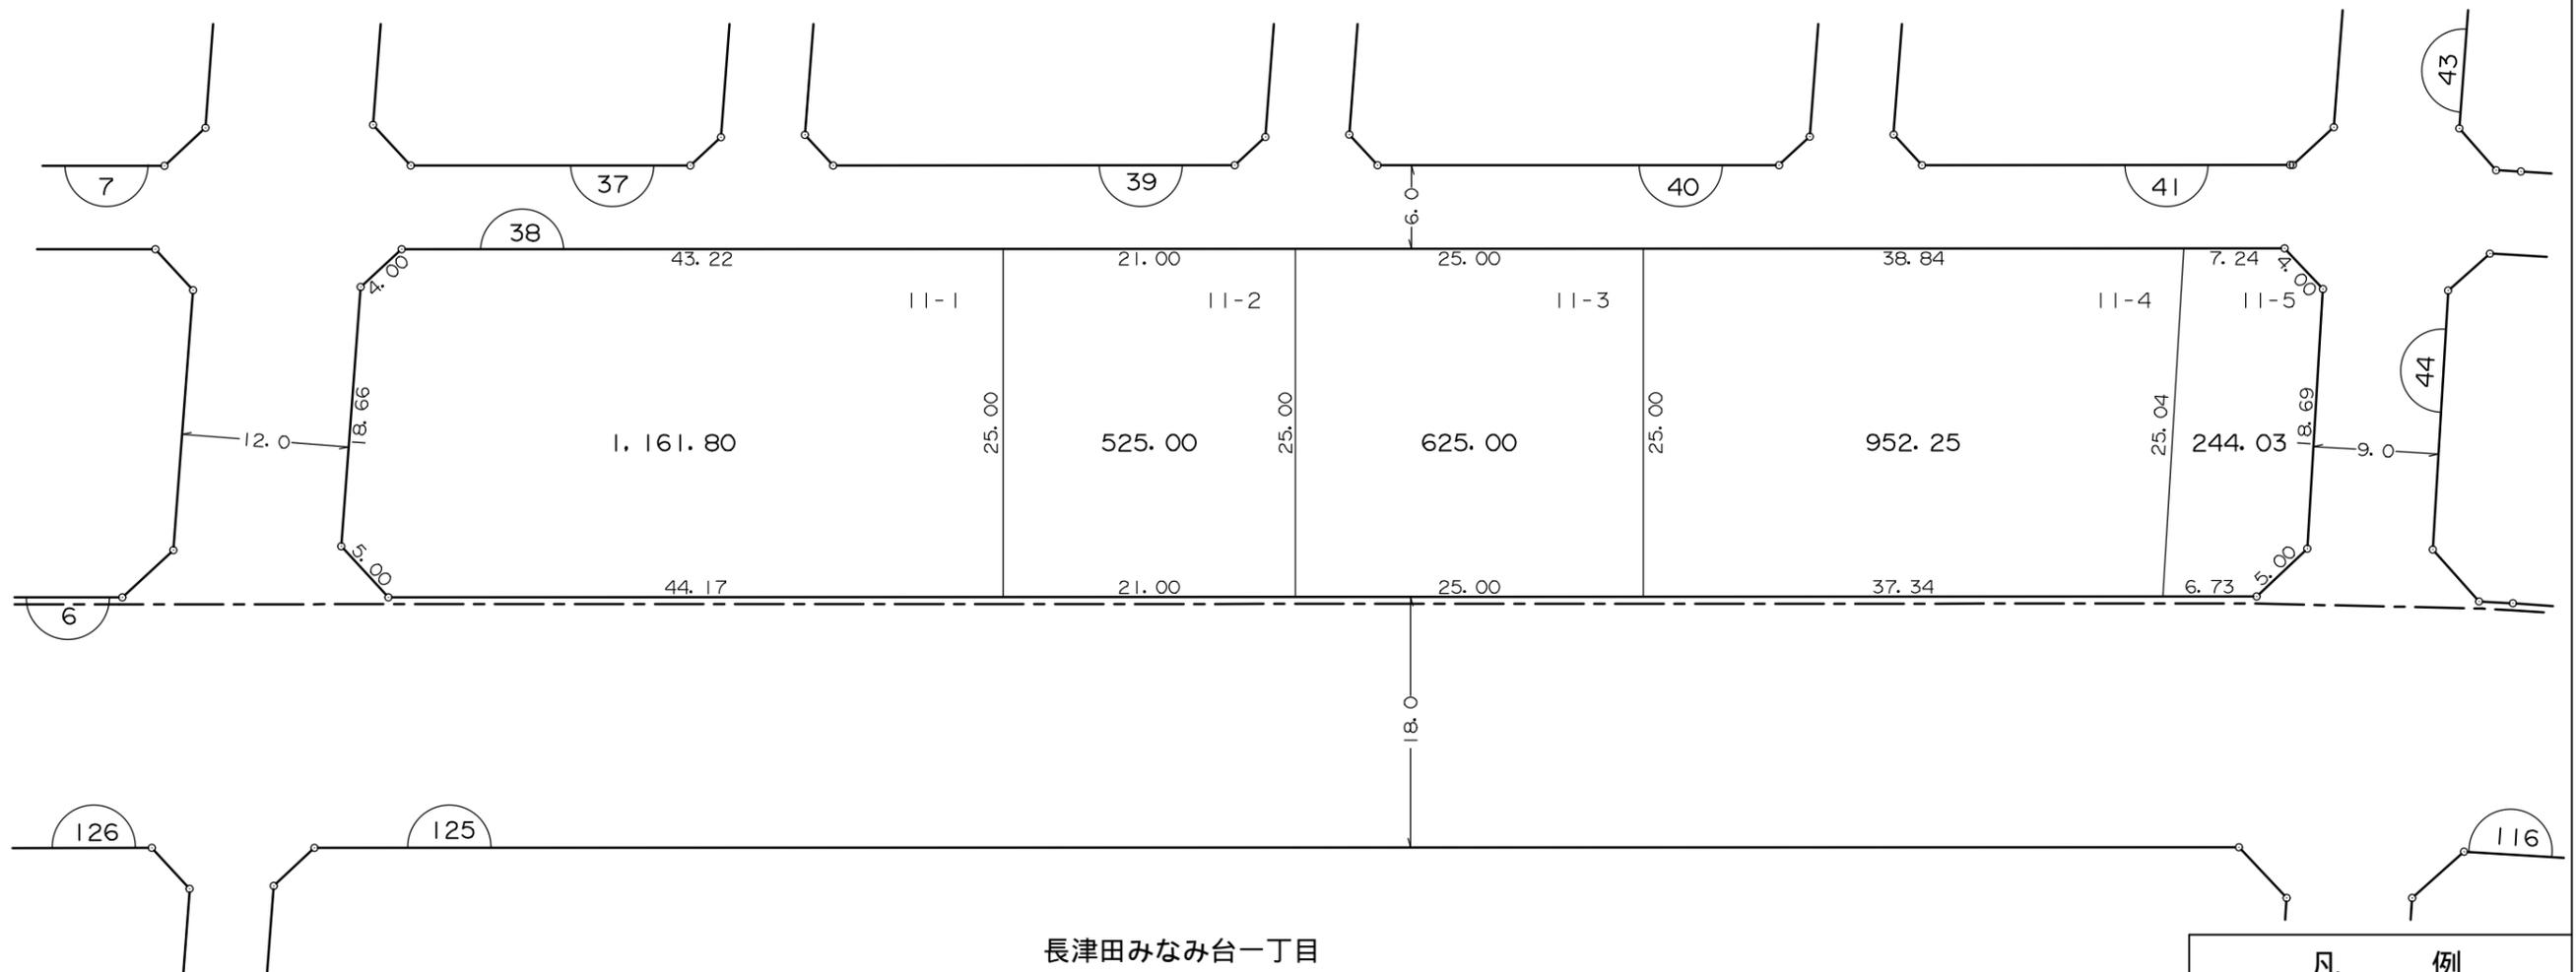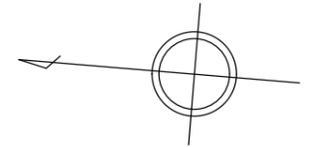

凡 例	
	街 区 番 号
	地 区 界
	町 ・ 丁 目 界
	換 地 位 置 ( 1 - 1 は 地 番 )
	換 地 地 積 ( m <sup>2</sup> )
	辺 長 ( m )



換 地 図

横浜市緑区長津田みなみ台五丁目

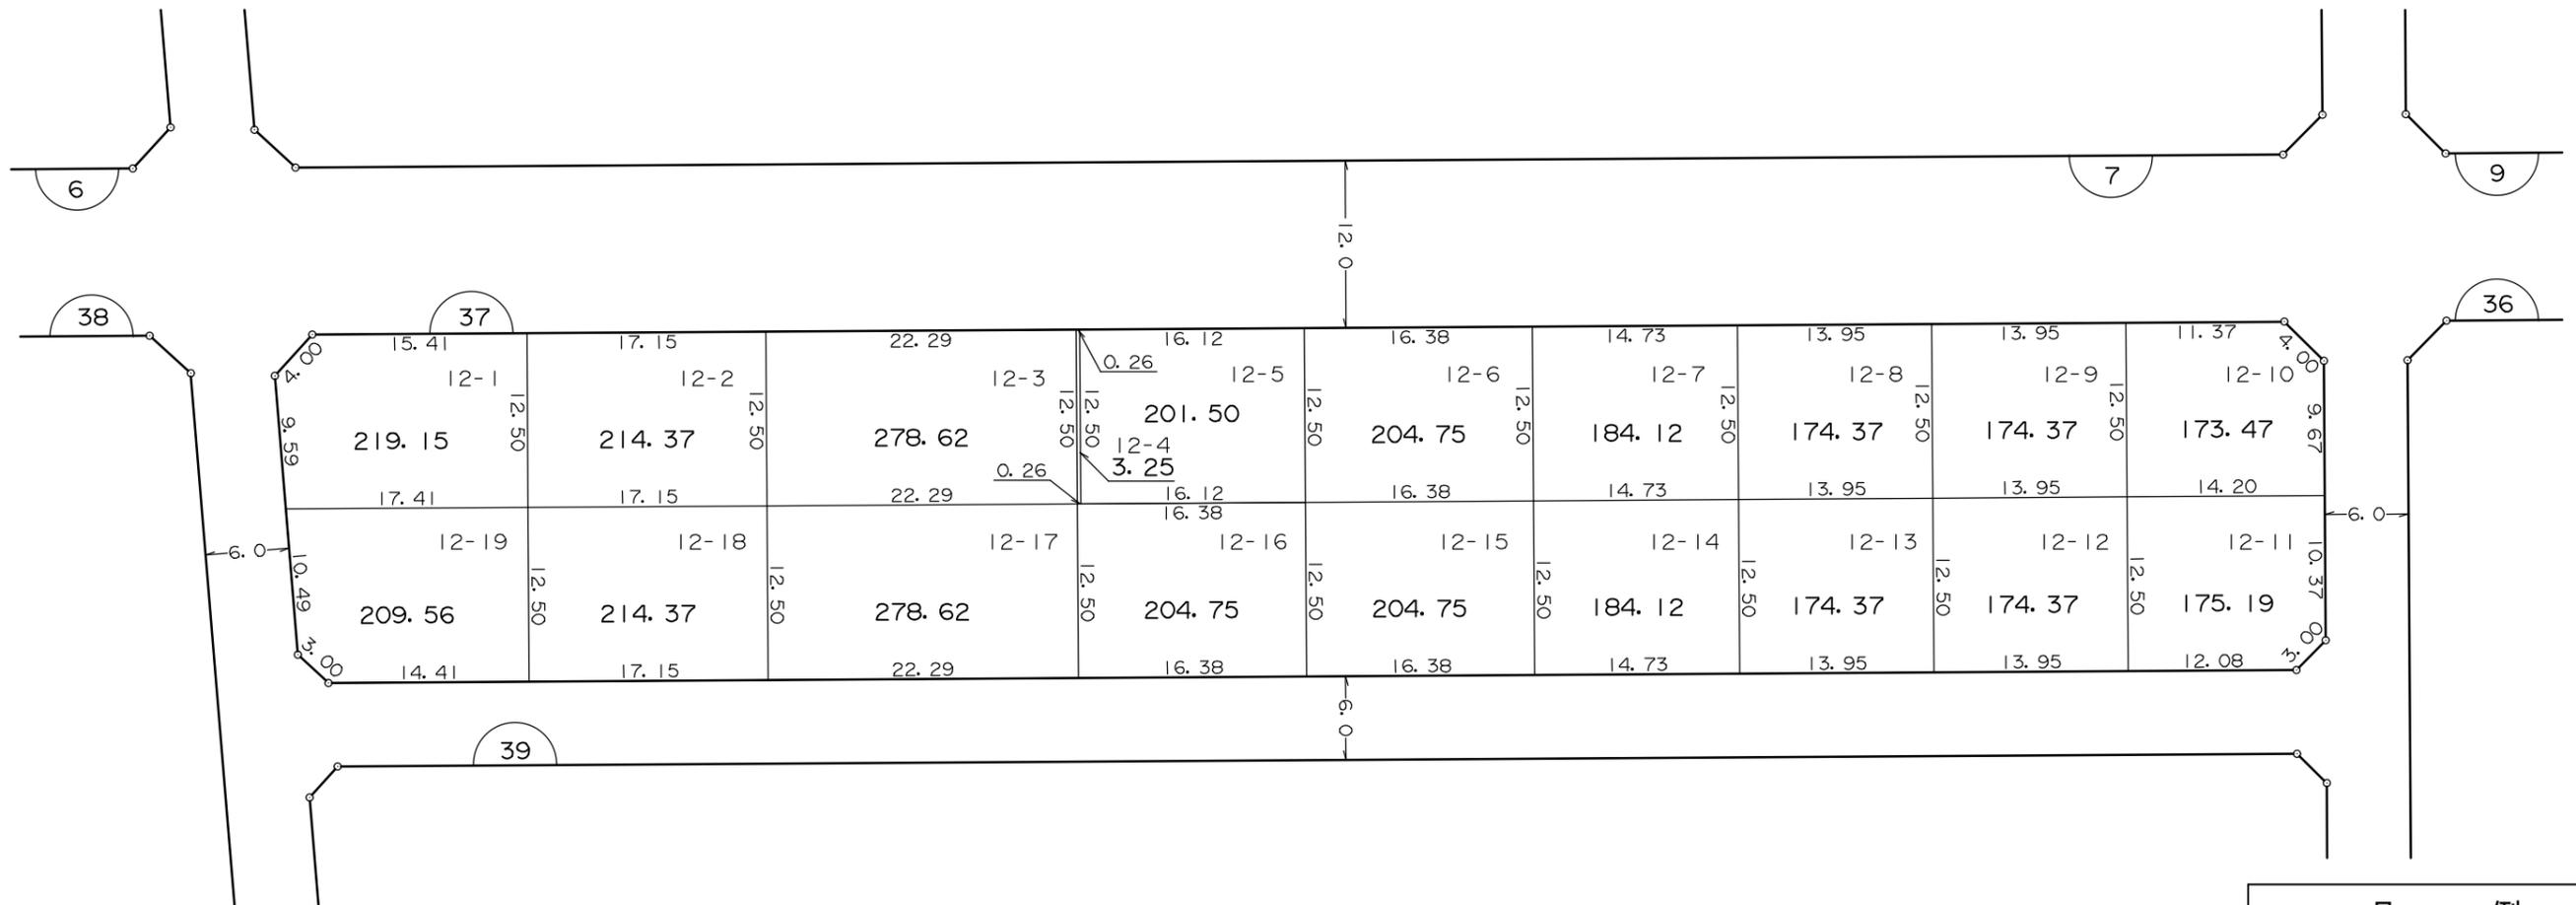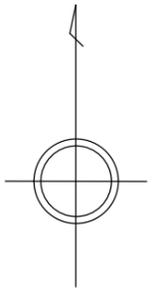

凡 例	
	街 区 番 号
	地 区 界
	町 ・ 丁 目 界
	換 地 位 置 ( 1 - 1 は 地 番 )
	換 地 地 積 ( m <sup>2</sup> )
	辺 長 ( m )



横浜市緑区長津田みなみ台五丁目

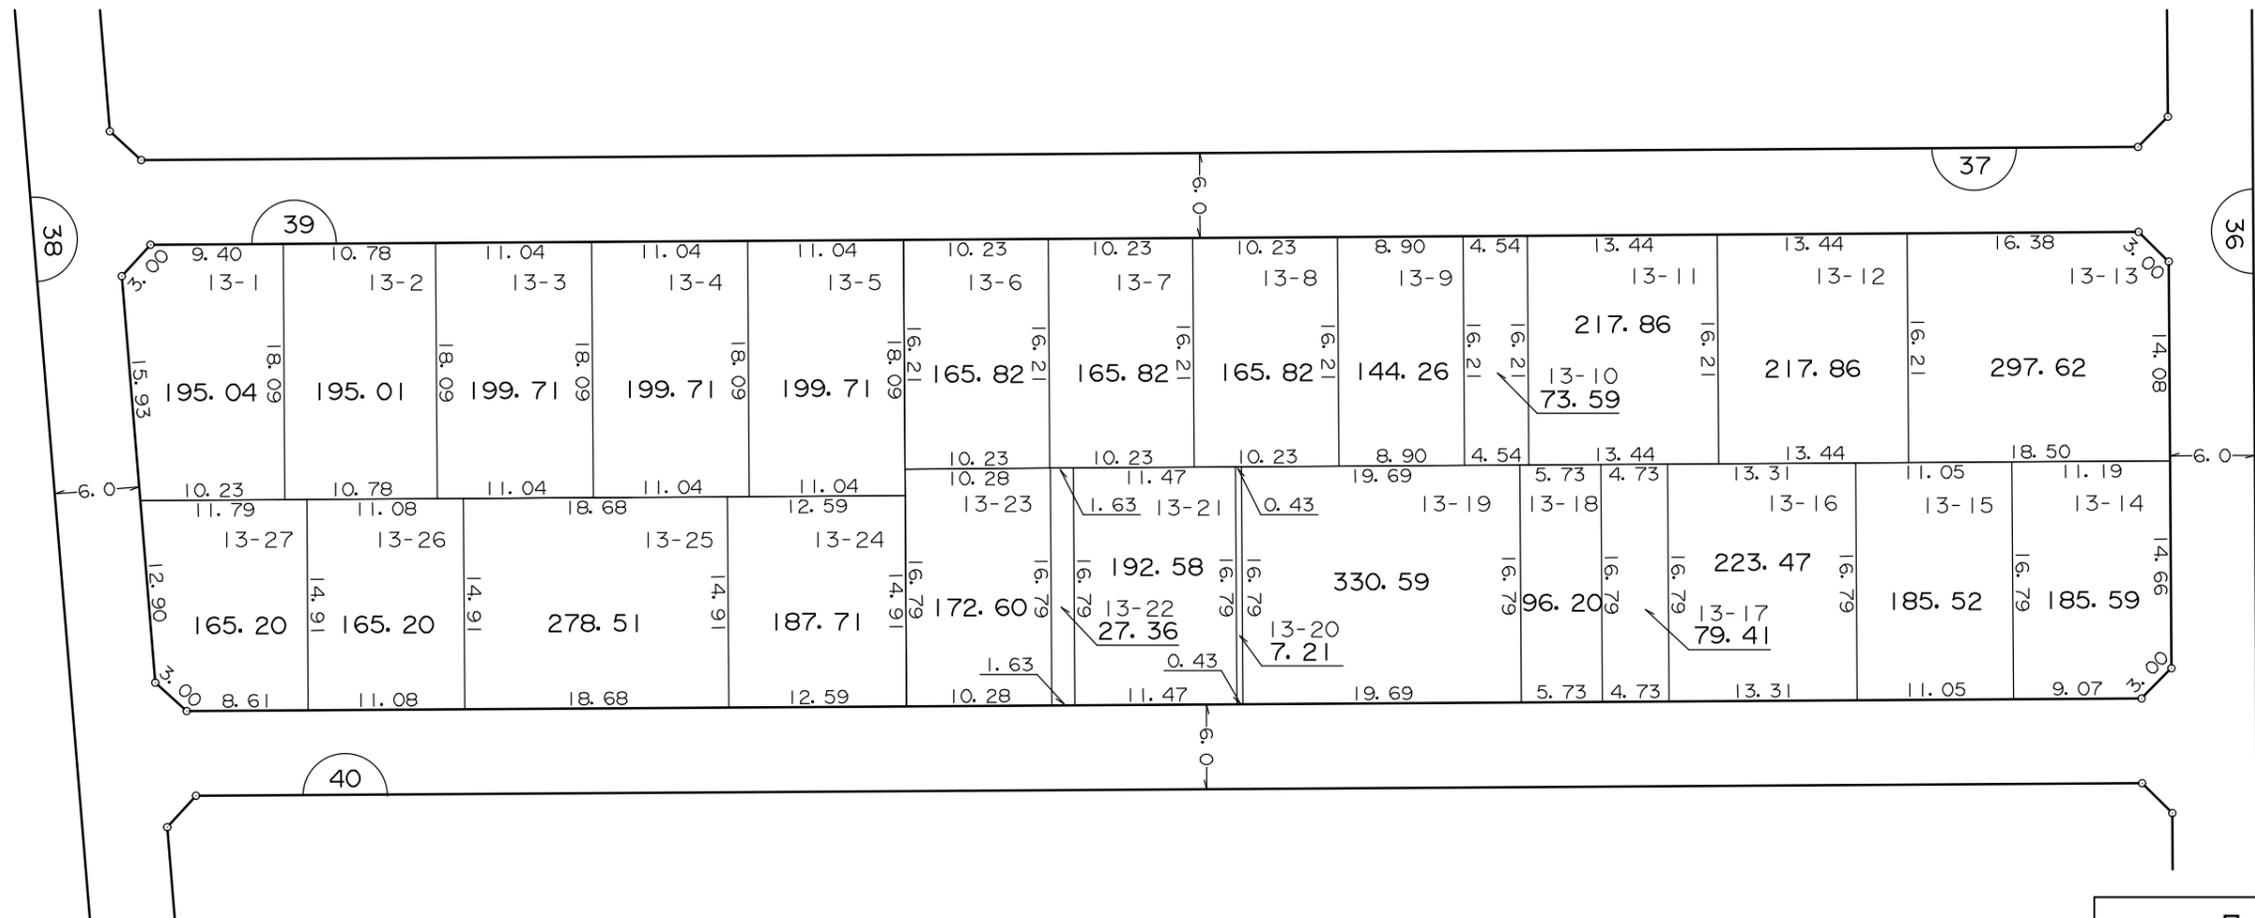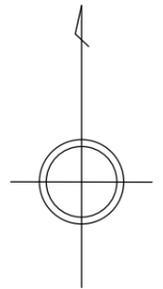

凡 例	
	街 区 番 号
	地 区 界
	町 ・ 丁 目 界
	換 地 位 置 ( 1 - 1 は 地 番 )
	換 地 地 積(m <sup>2</sup> )
	辺 長(m)



換 地 図

横浜市緑区長津田みなみ台五丁目

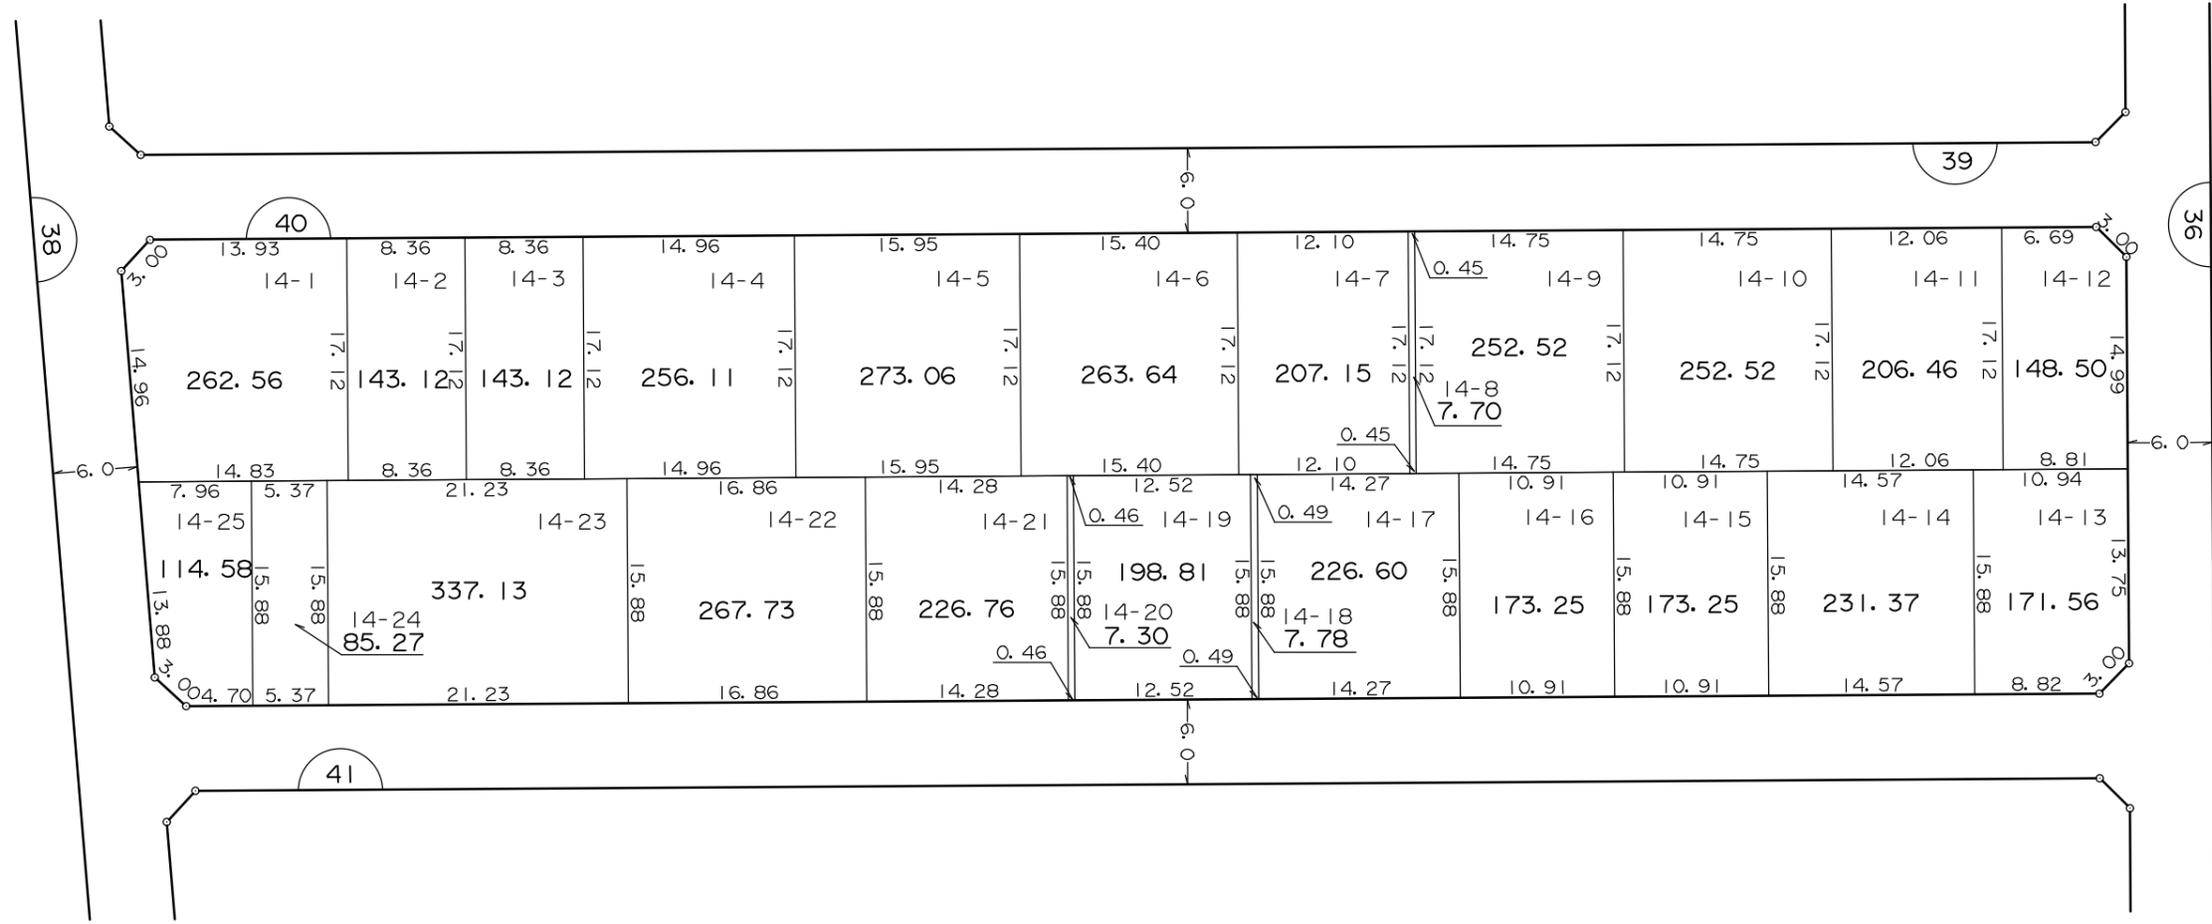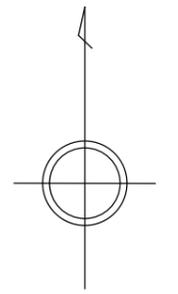



凡 例	
	街 区 番 号
	地 区 界
	町 ・ 丁 目 界
	換 地 位 置 ( 1 - 1 は 地 番 )
	換 地 地 積(m <sup>2</sup> )
	辺 長(m)

横浜市緑区長津田みなみ台五丁目

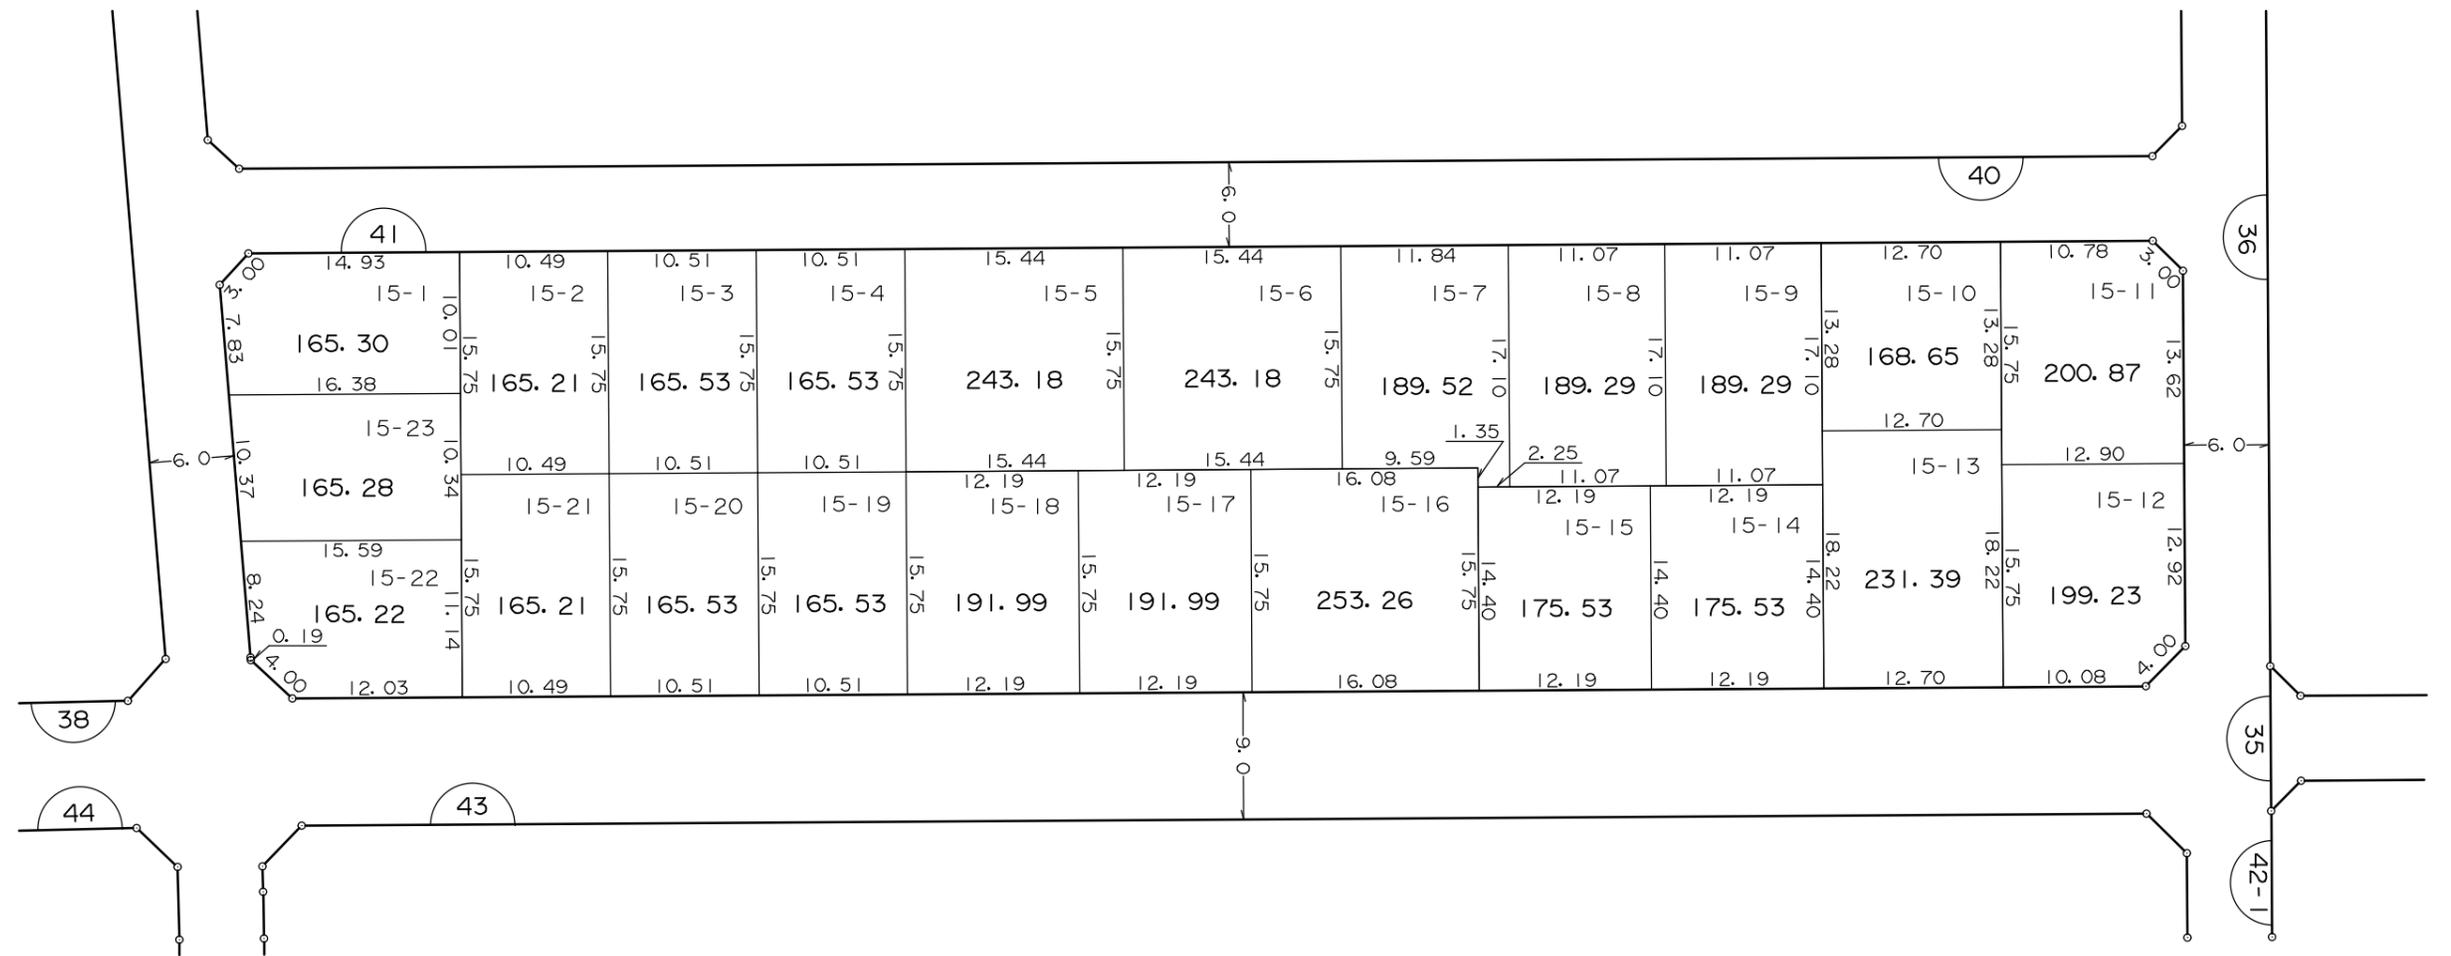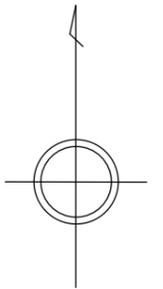

凡 例	
	街 区 番 号
	地 区 界
	町 ・ 丁 目 界
	換 地 位 置 ( 1 - 1 は 地 番 )
	換 地 地 積(m <sup>2</sup> )
	辺 長(m)

横浜市緑区長津田みなみ台五丁目

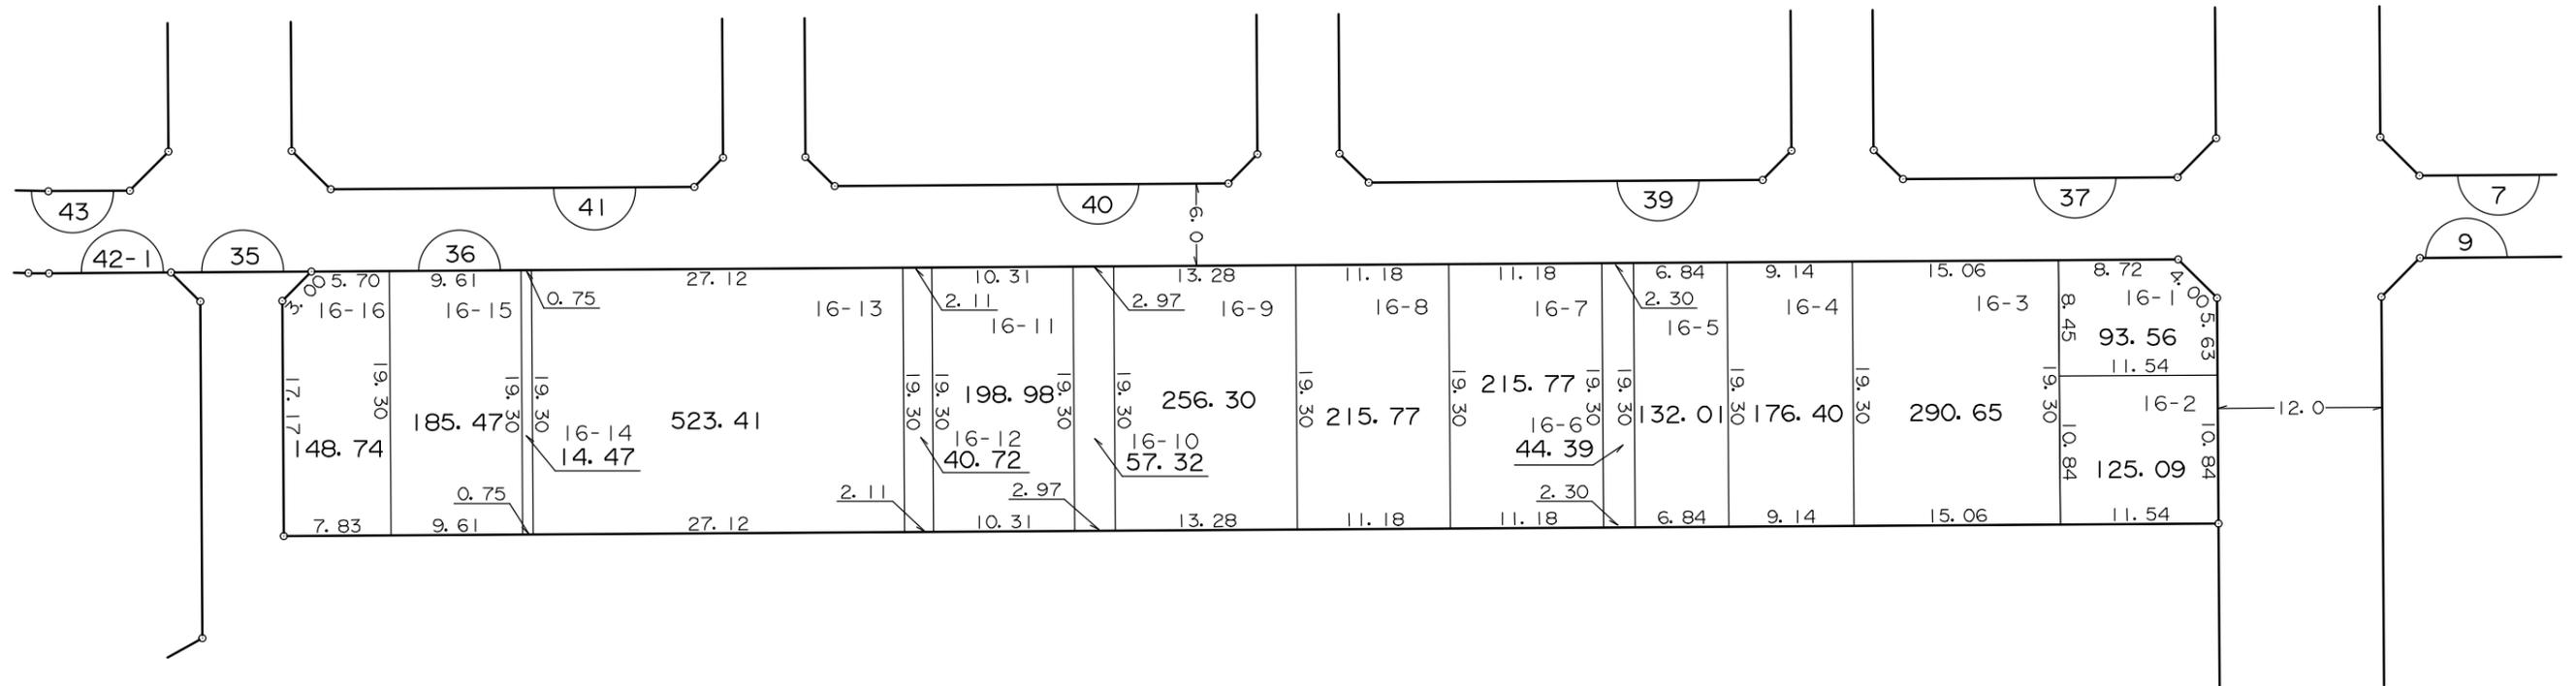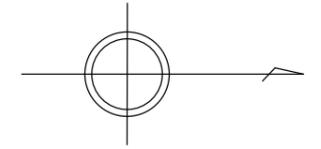



凡 例	
	街 区 番 号
	地 区 界
	町 ・ 丁 目 界
	換 地 位 置 ( 1 - 1 は 地 番 )
	換 地 地 積 ( m <sup>2</sup> )
	辺 長 ( m )

横浜市緑区長津田みなみ台五丁目





凡 例	
	街 区 番 号
	地 区 界
	町 ・ 丁 目 界
	換 地 位 置 ( 1 - 1 は 地 番 )
	換 地 地 積 ( m <sup>2</sup> )
	辺 長 ( m )

横浜市緑区長津田みなみ台五丁目

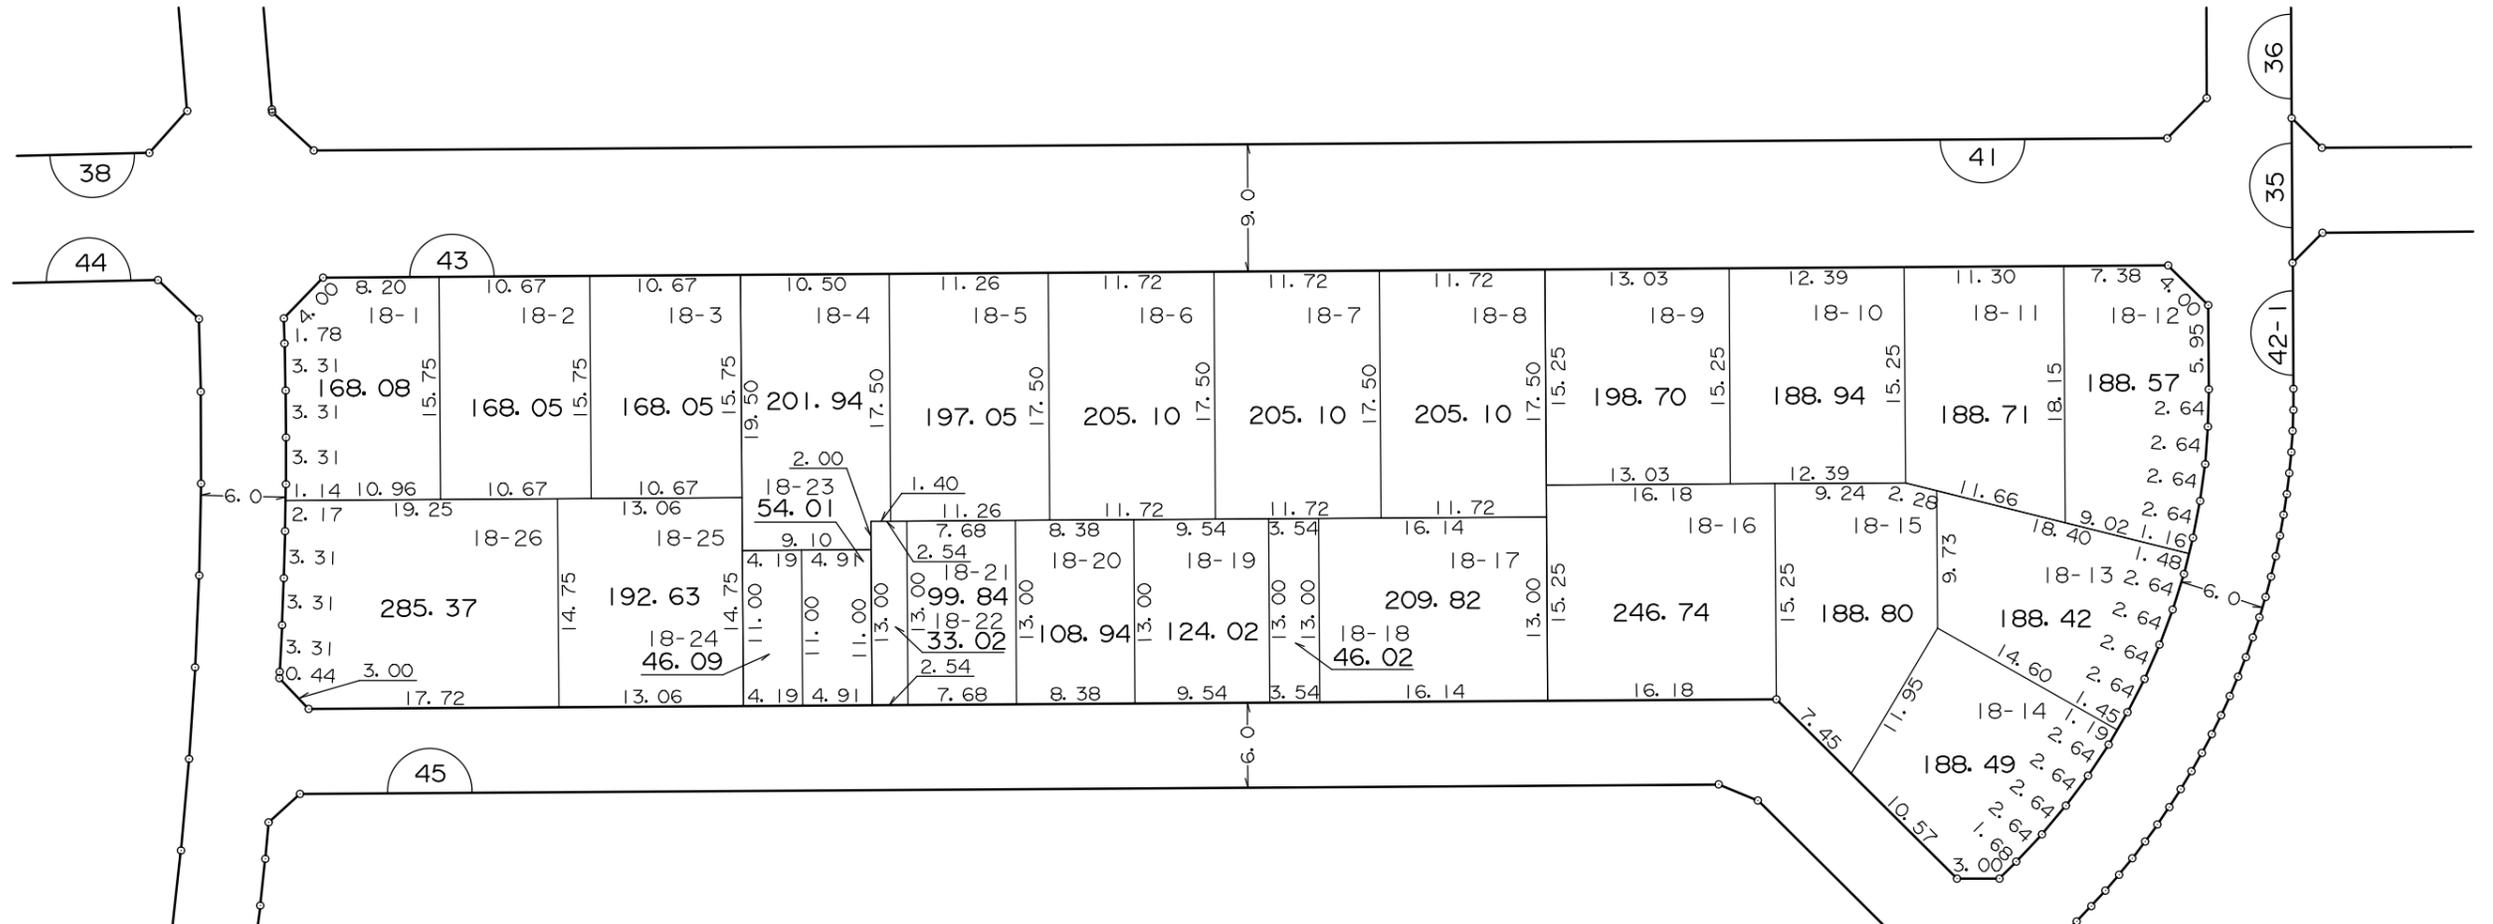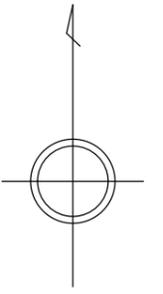



凡 例	
	街 区 番 号
	地 区 界
	町 ・ 丁 目 界
	換 地 位 置 ( 1 - 1 は 地 番 )
	換 地 地 積(m <sup>2</sup> )
	辺 長(m)

横浜市緑区長津田みなみ台五丁目

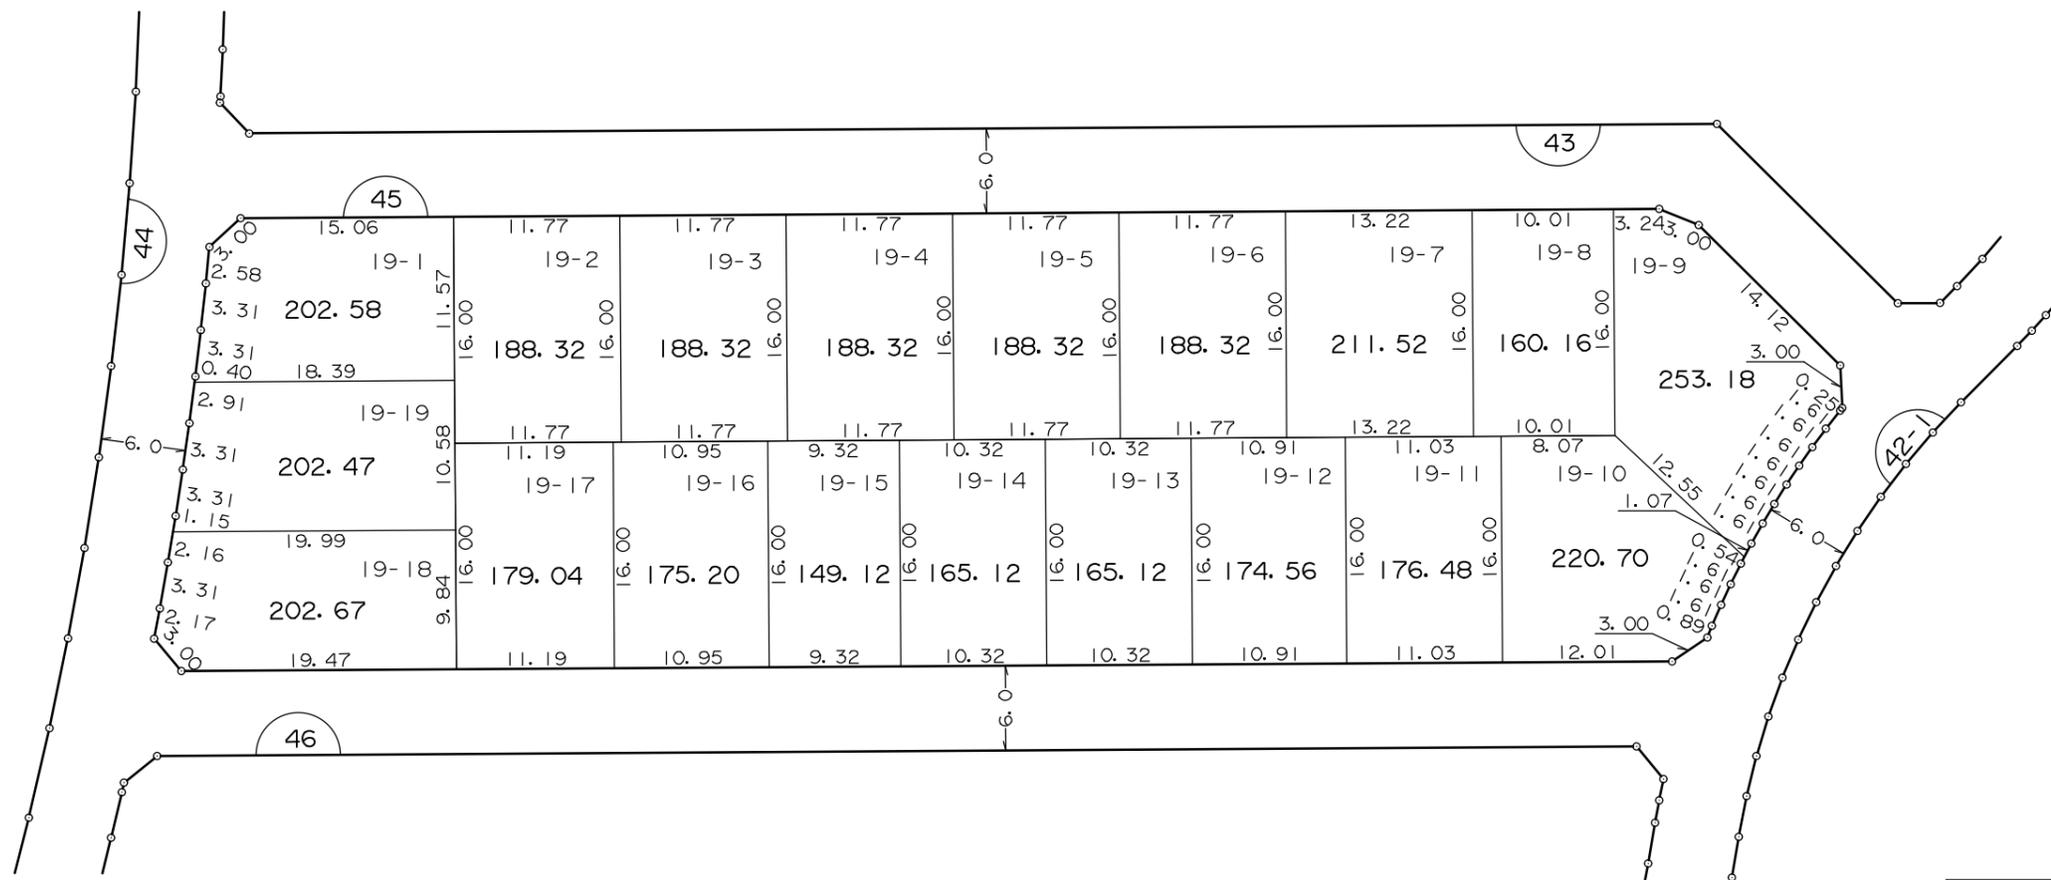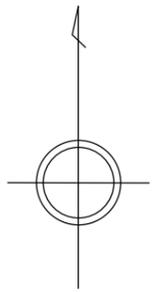



凡 例	
	街 区 番 号
	地 区 界
	町 ・ 丁 目 界
	換 地 位 置 ( 1 - 1 は 地 番 )
	換 地 地 積(m <sup>2</sup> )
	辺 長(m)

横浜市緑区長津田みなみ台五丁目

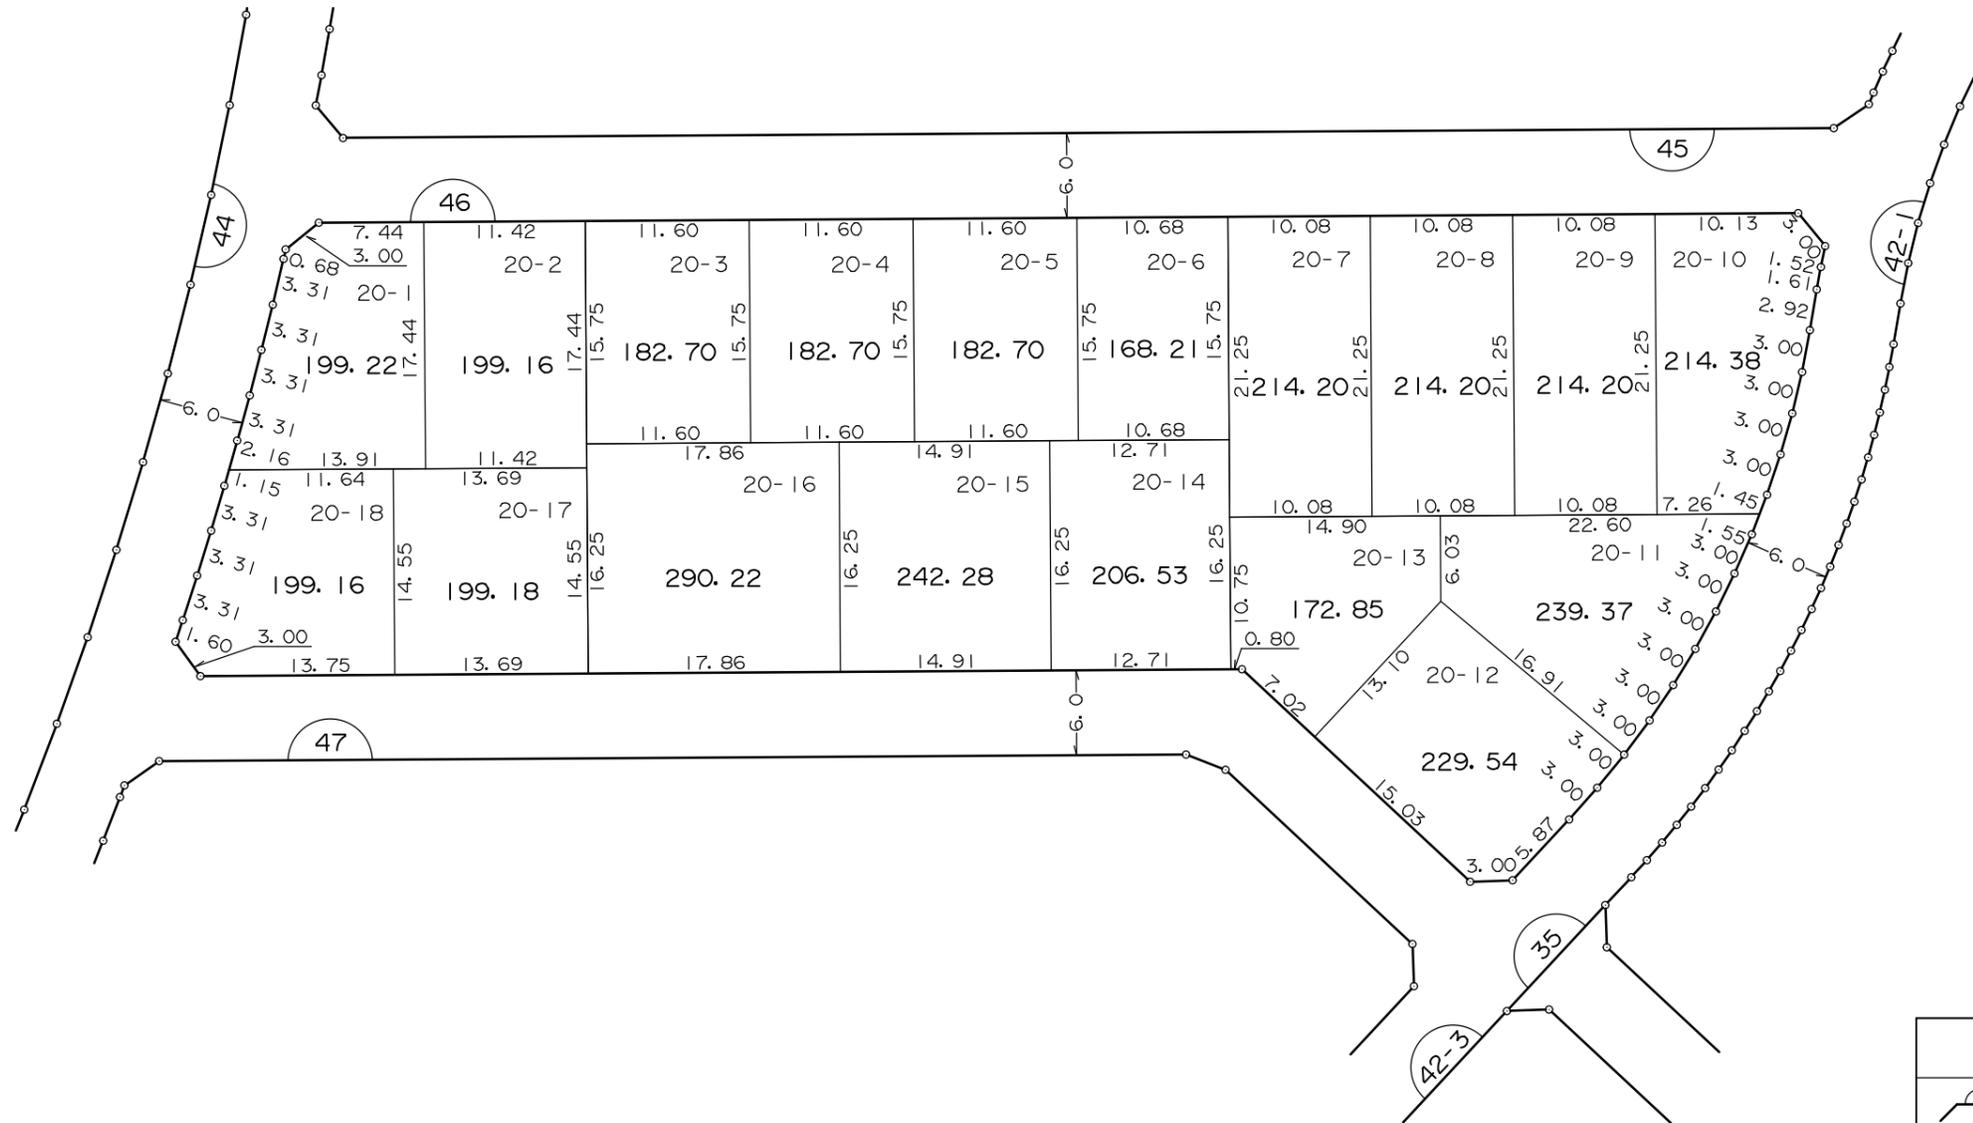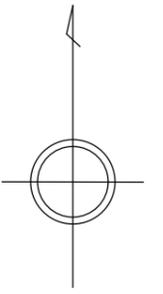

凡 例	
	街 区 番 号
	地 区 界
	町 ・ 丁 目 界
	換 地 位 置 ( 1 - 1 は 地 番 )
	換 地 地 積 ( m <sup>2</sup> )
	辺 長 ( m )

横浜市緑区長津田みなみ台五丁目

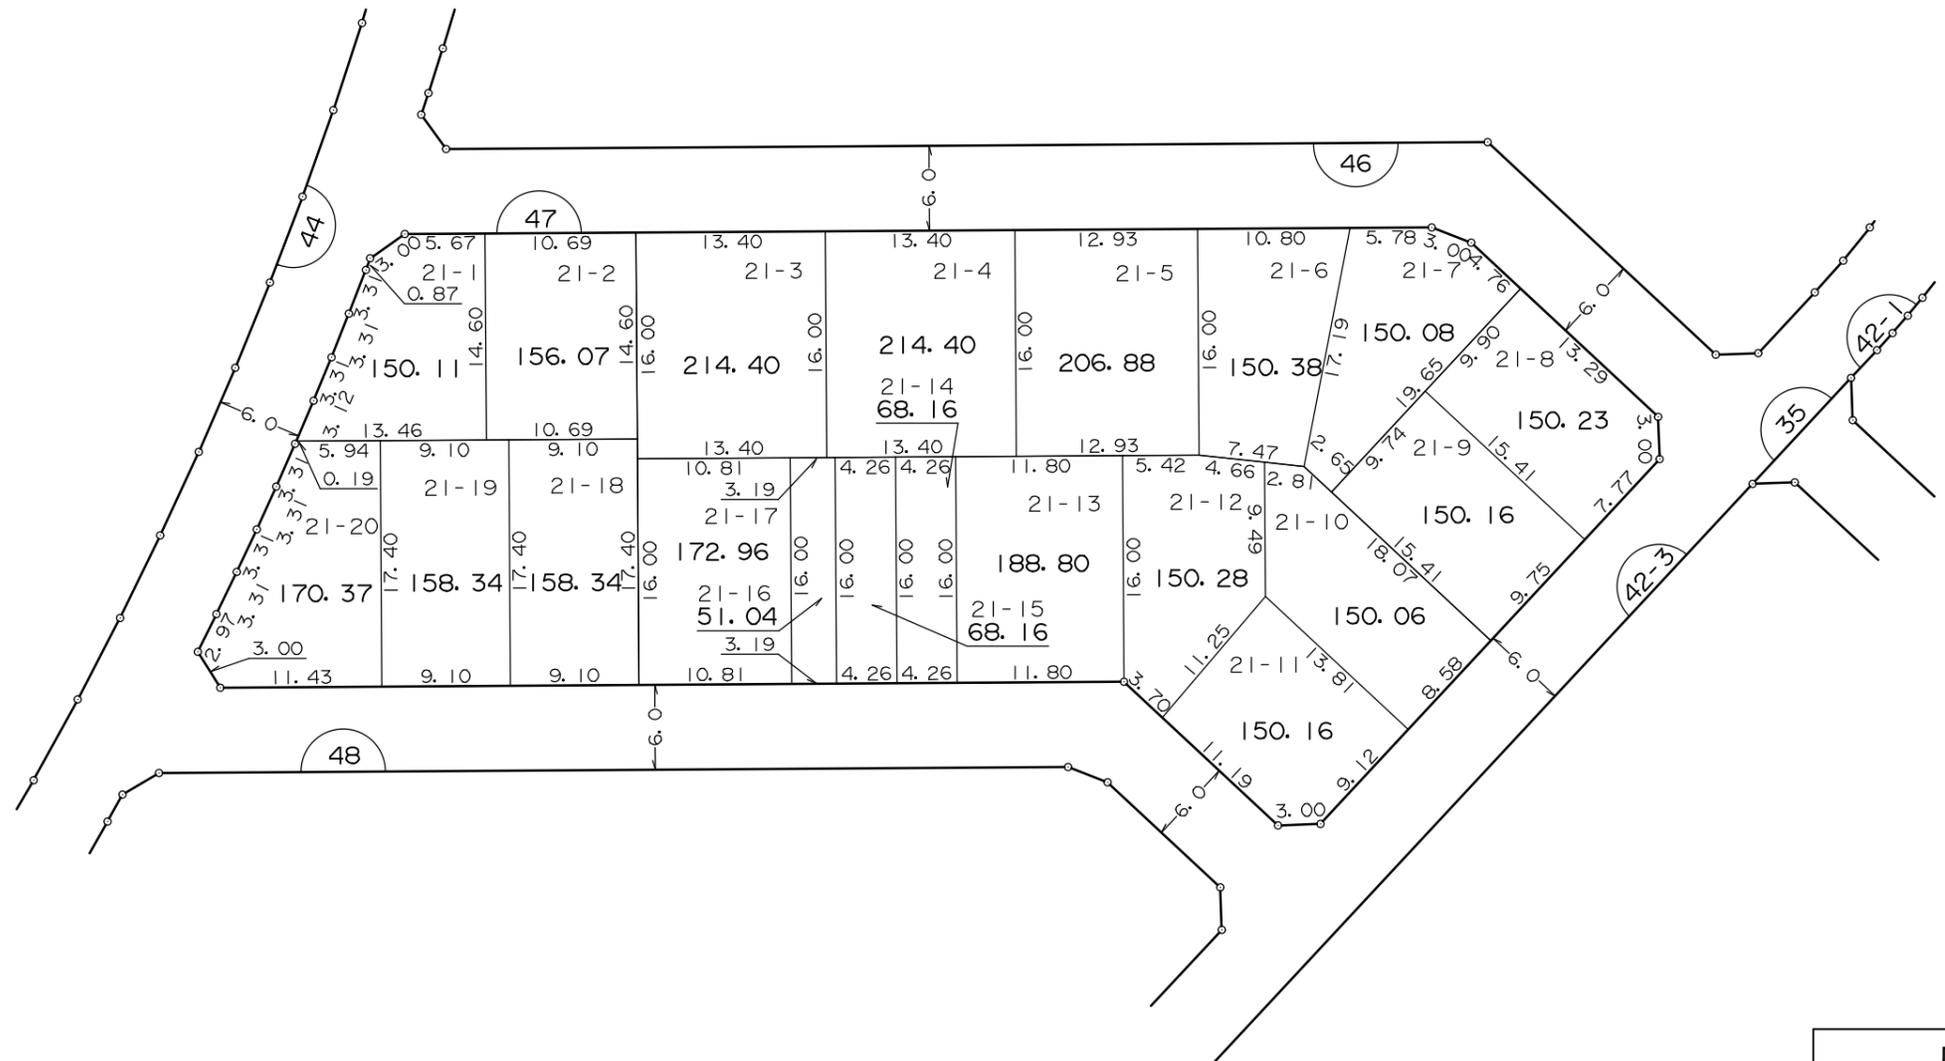
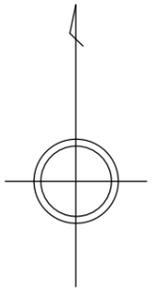


凡 例	
	街 区 番 号
	地 区 界
	町 ・ 丁 目 界
	換 地 位 置 ( 1 - 1 は 地 番 )
	換 地 地 積 ( m <sup>2</sup> )
	辺 長 ( m )

換 地 図

街区番号 42-3



横浜市緑区長津田みなみ台五丁目

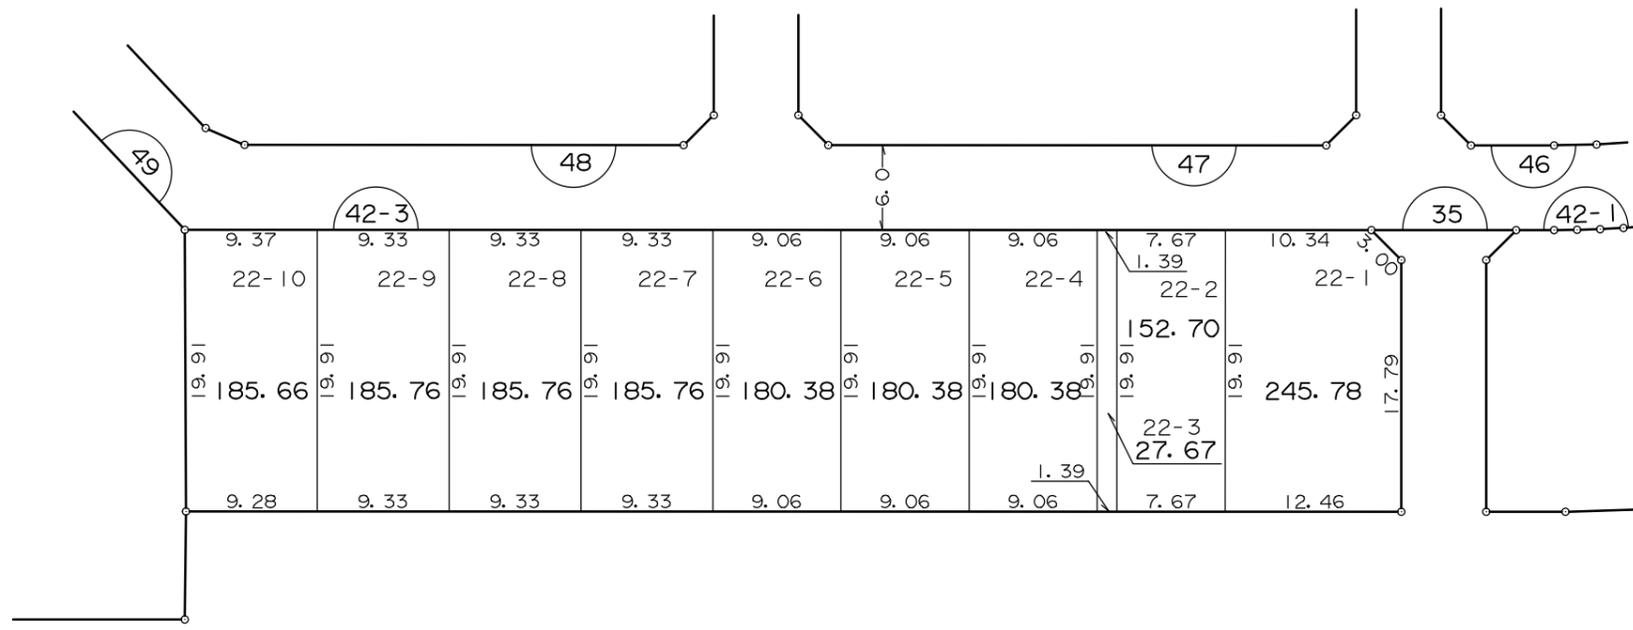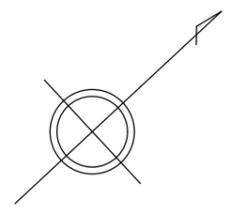


凡 例	
	街 区 番 号
	地 区 界
	町 ・ 丁 目 界
	換 地 位 置 ( 1 - 1 は 地 番 )
	換 地 地 積(m <sup>2</sup> )
	辺 長(m)

換 地 図

横浜市緑区長津田みなみ台五丁目

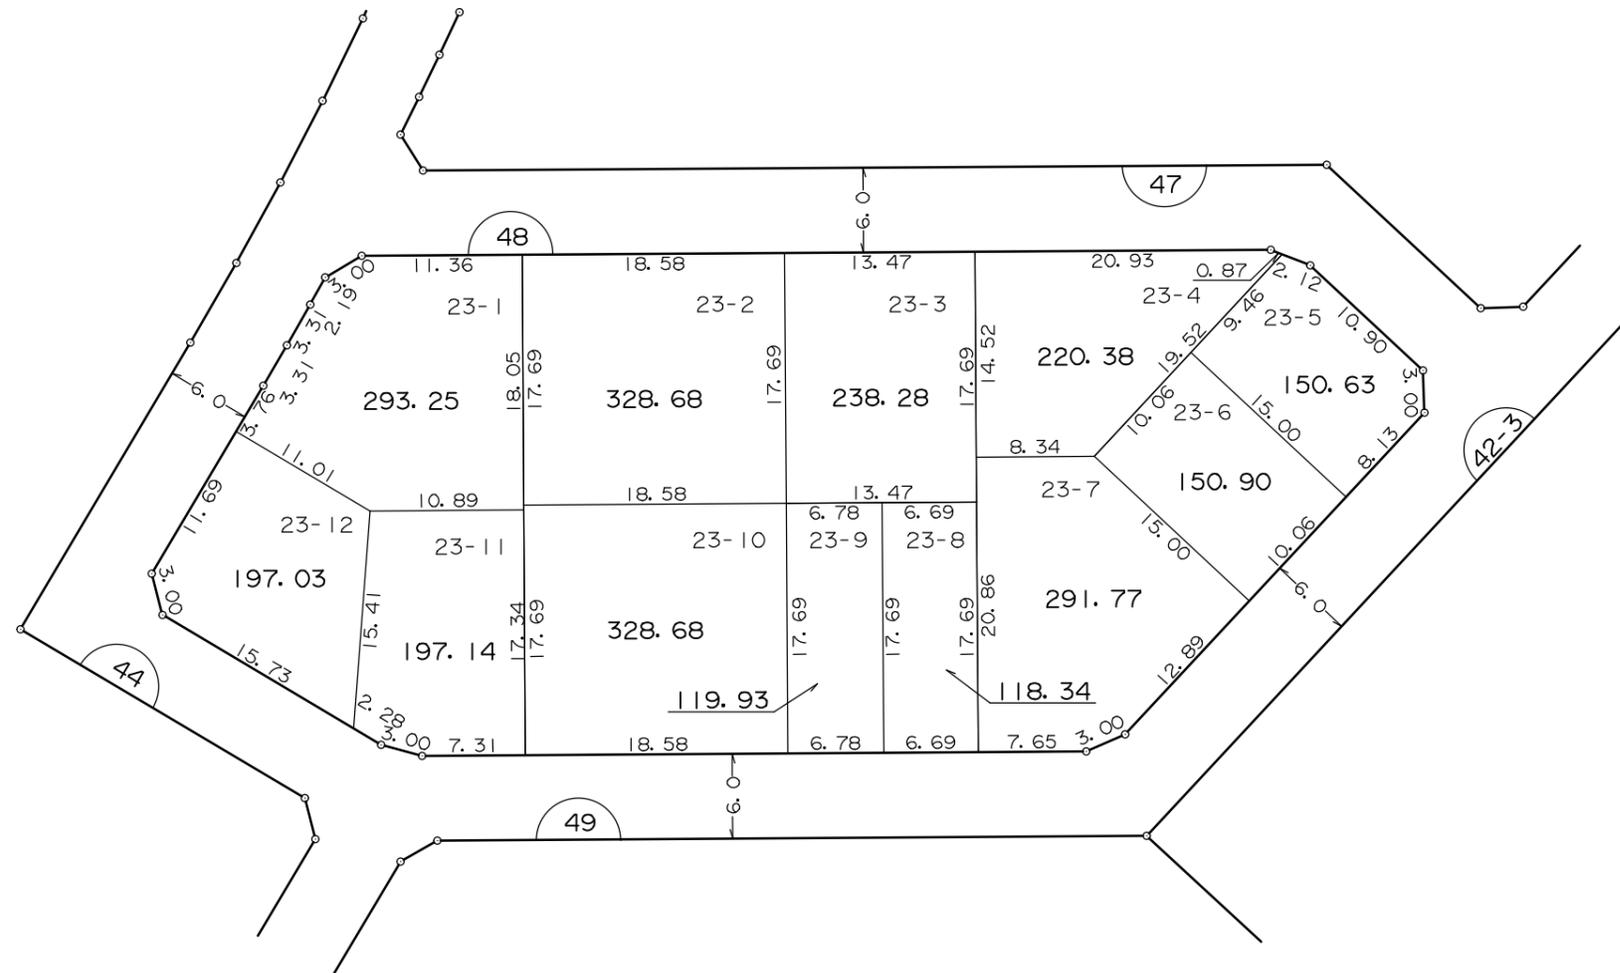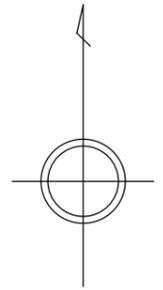


凡 例	
	街 区 番 号
	地 区 界
	町 ・ 丁 目 界
	換 地 位 置 ( 1 - 1 は 地 番 )
	換 地 地 積(m <sup>2</sup> )
	辺 長(m)

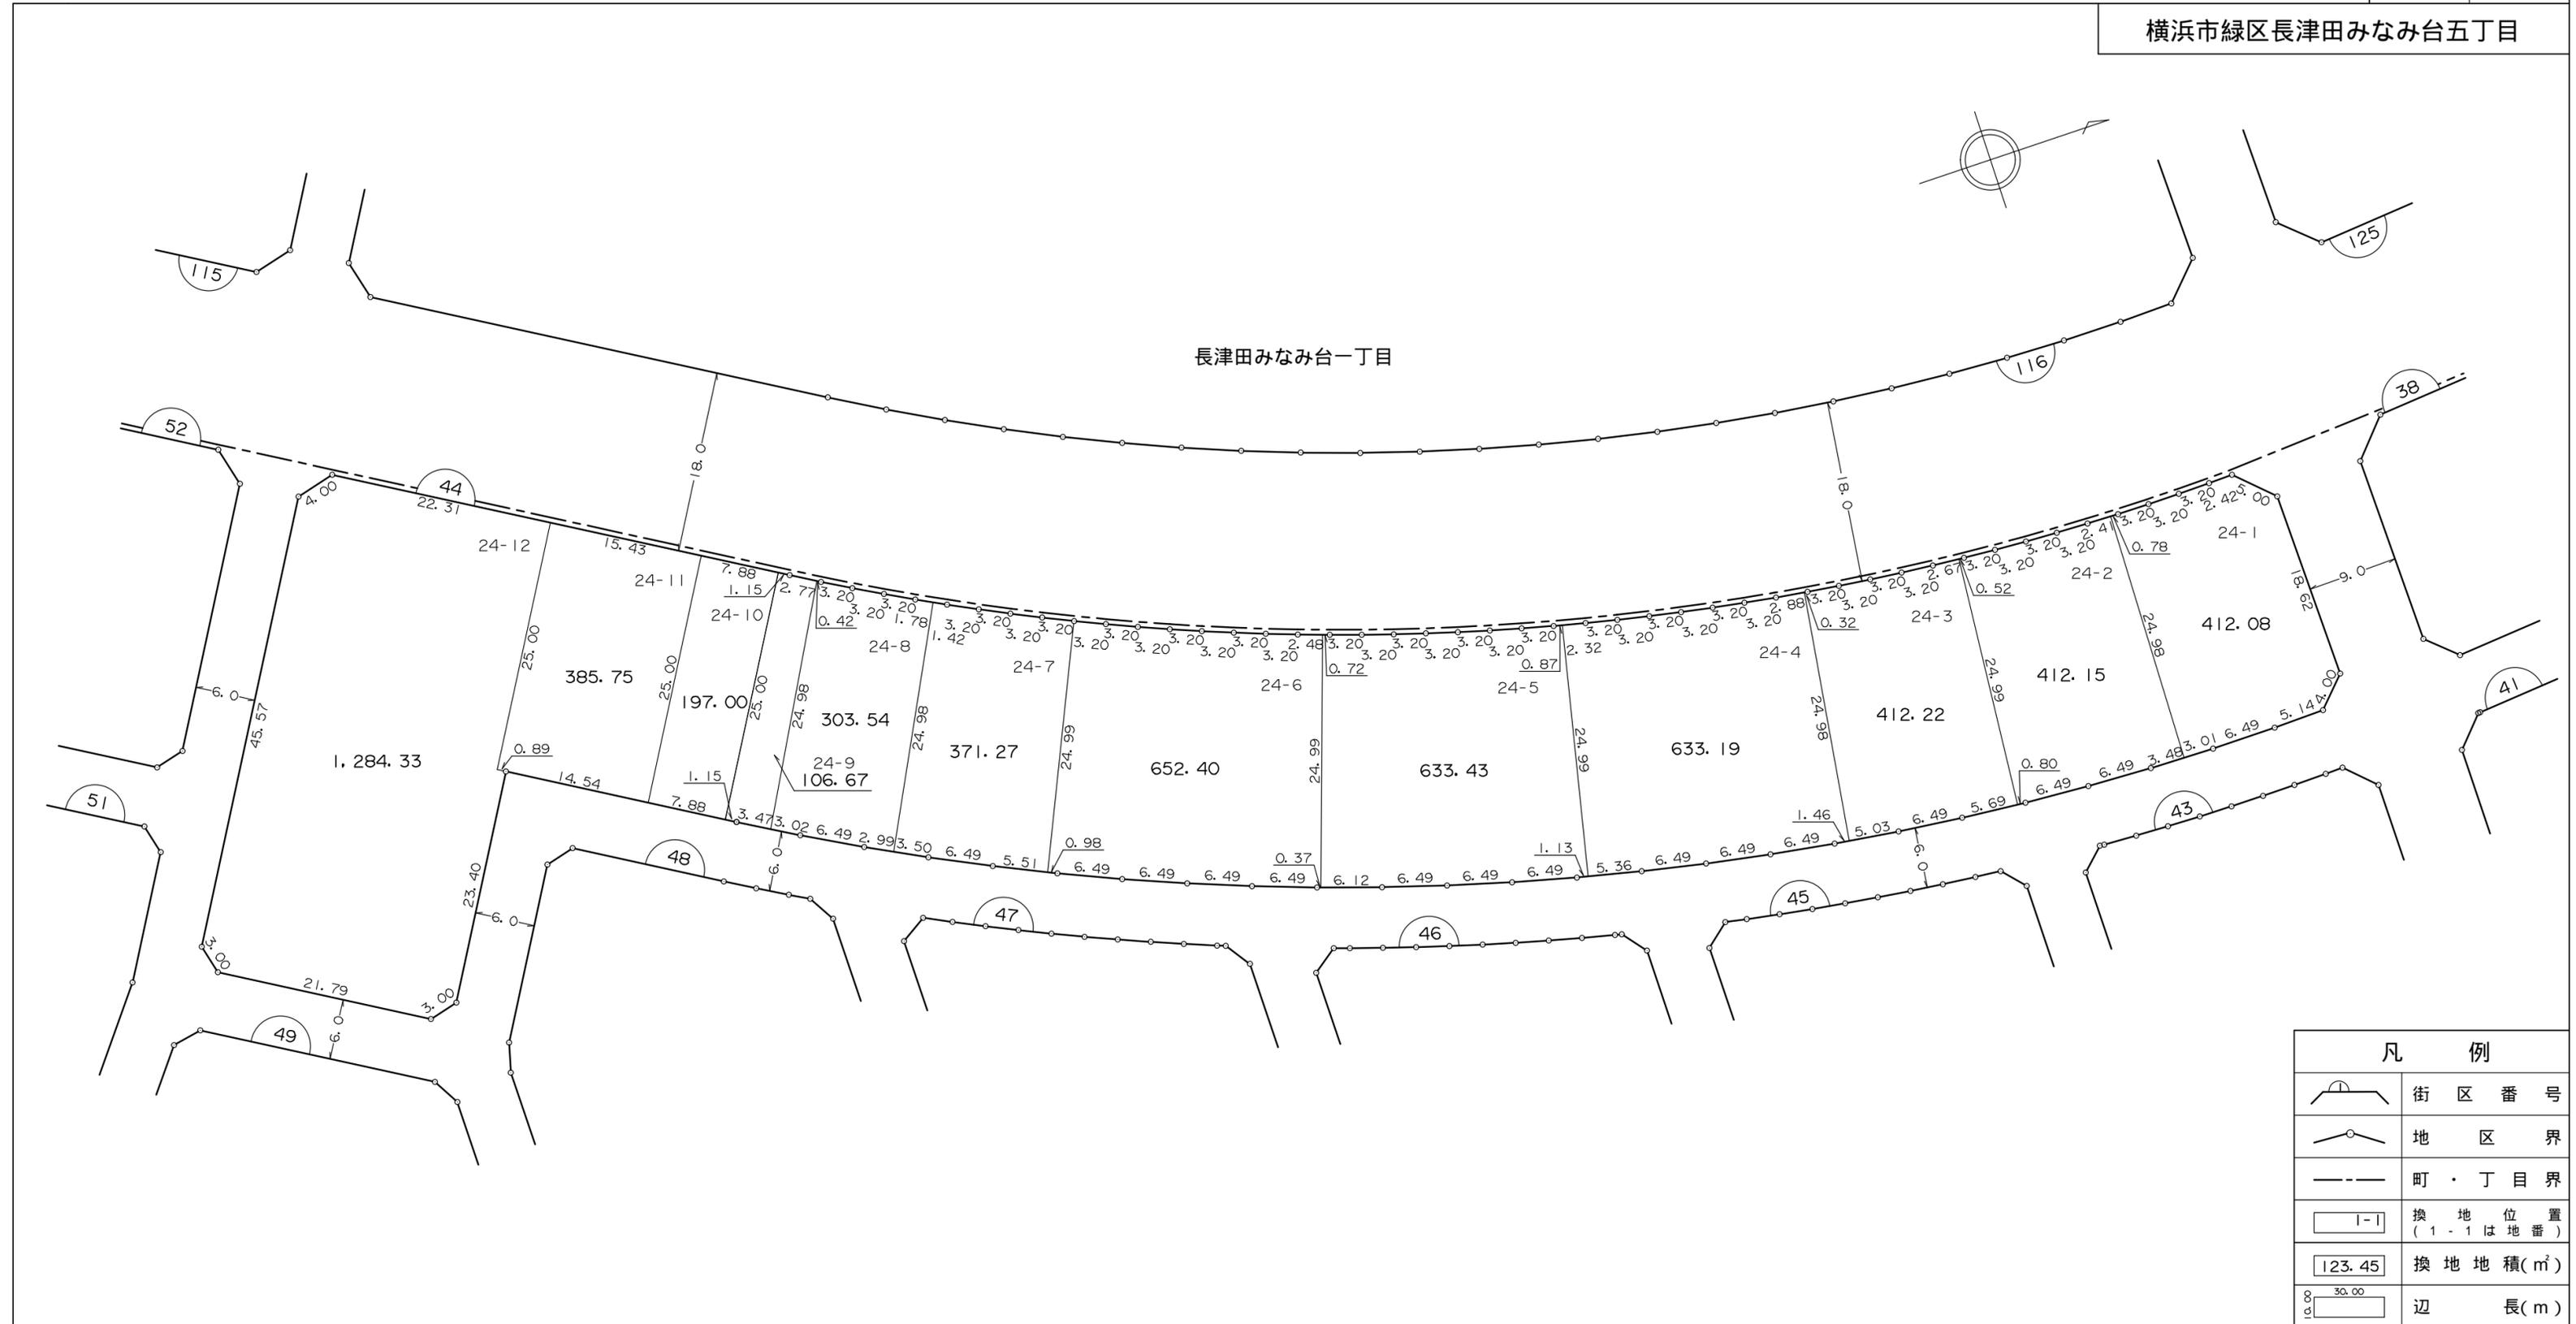

凡 例	
	街 区 番 号
	地 区 界
	町 ・ 丁 目 界
	換 地 位 置 (1-1は地番)
	換 地 地 積(m <sup>2</sup> )
	辺 長(m)

縮尺500分の1

横浜市緑区長津田みなみ台五丁目


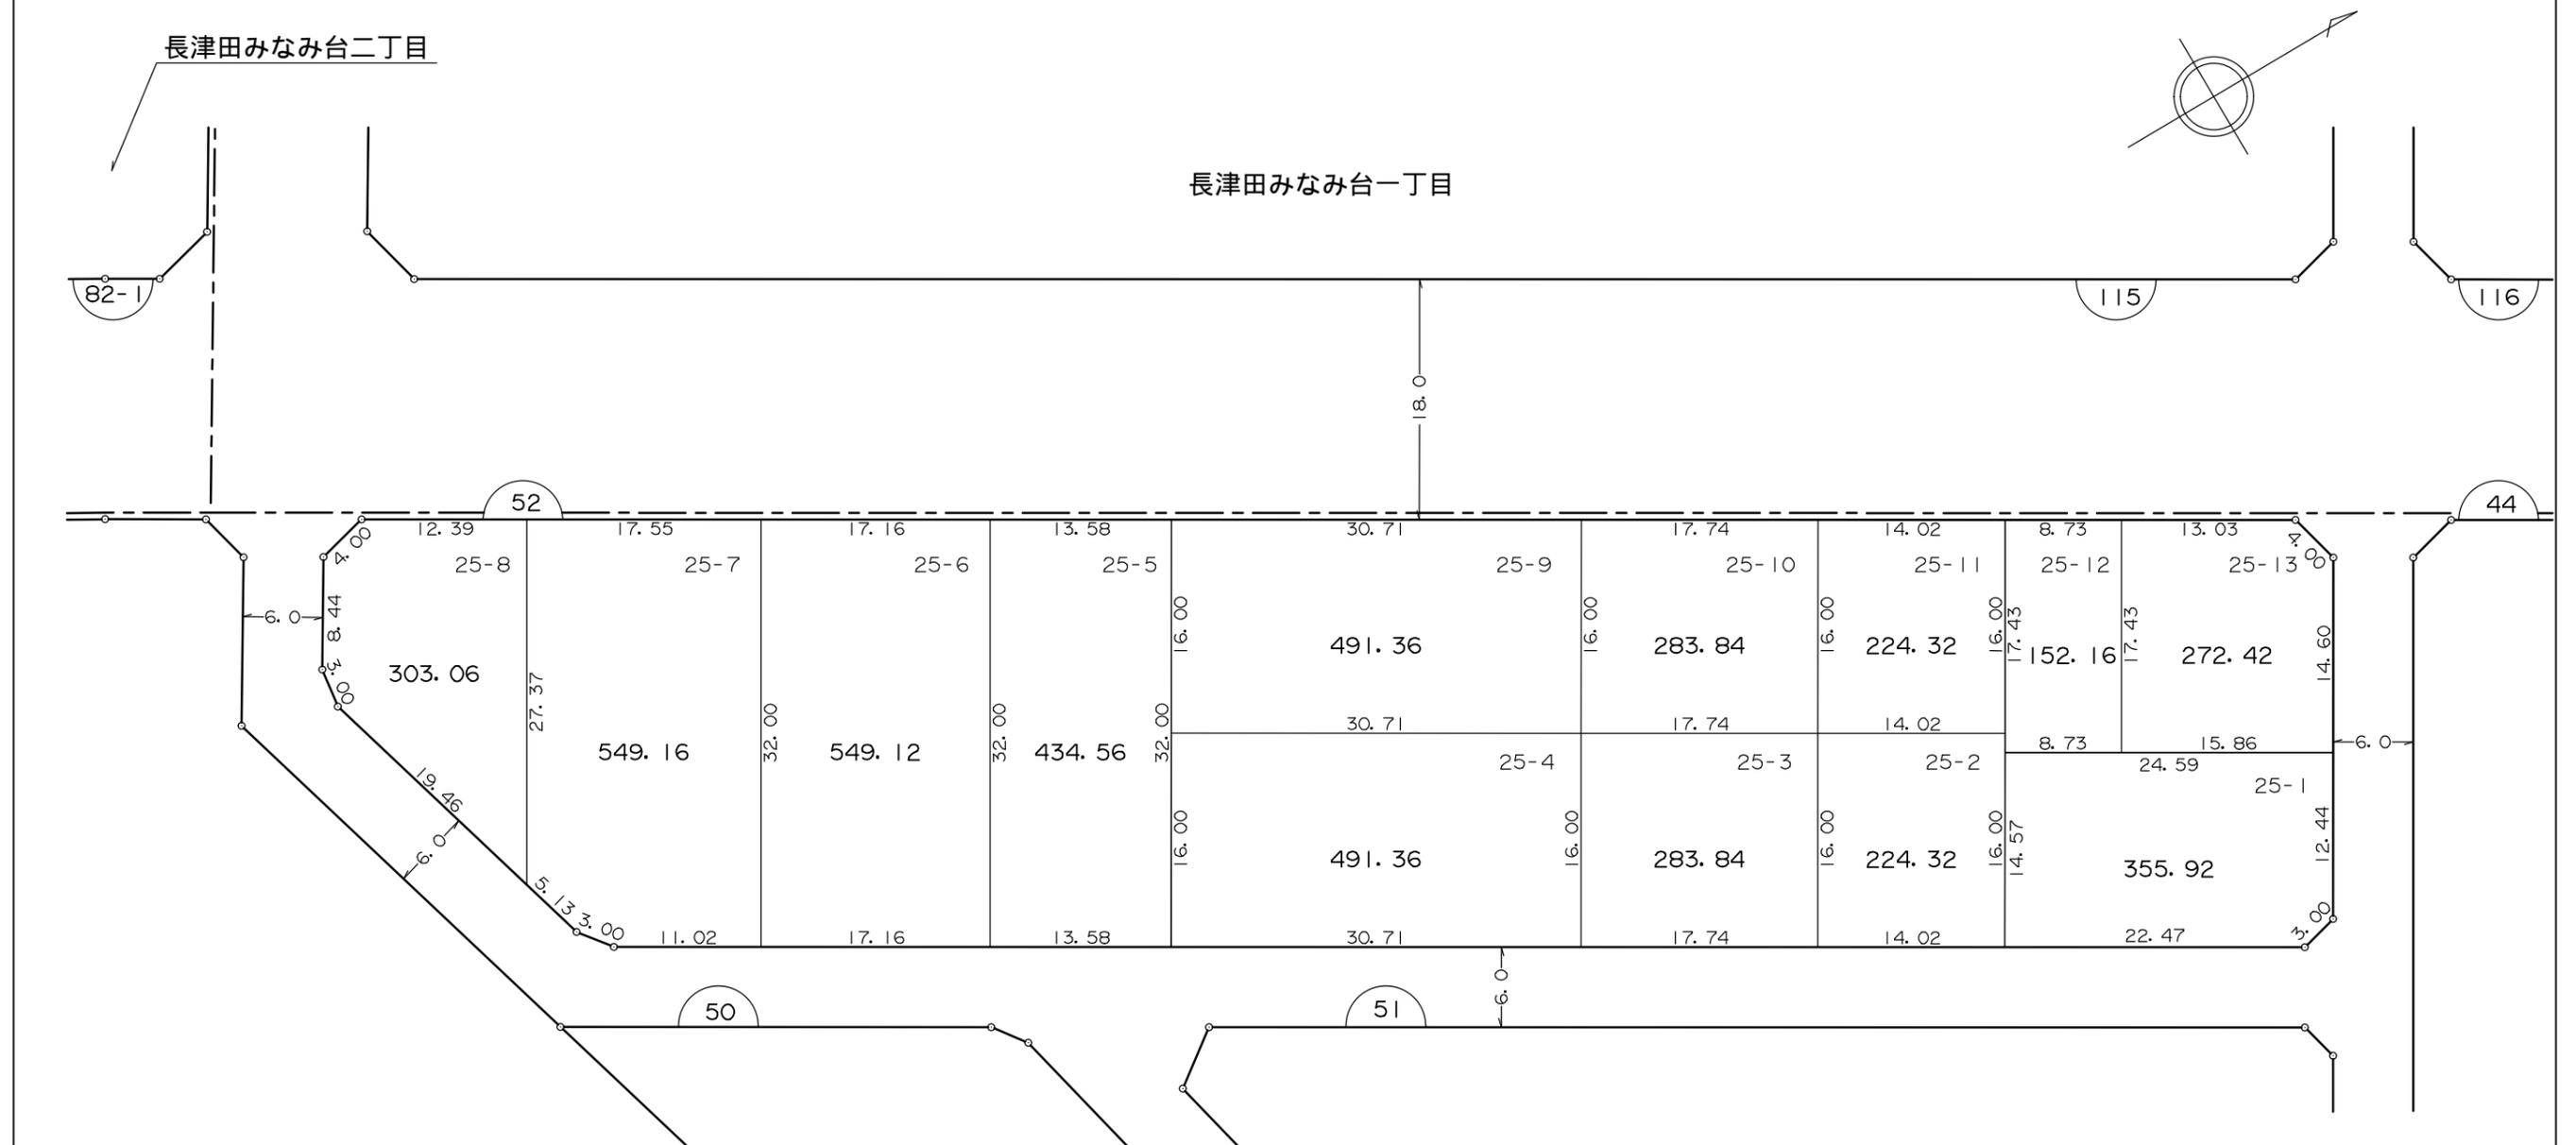


凡 例	
	街 区 番 号
	地 区 界
	町 ・ 丁 目 界
	換 地 位 置 ( 1 - 1 は 地 番 )
	換 地 地 積(m <sup>2</sup> )
	辺 長(m)



換 地 図

街区番号 51

横浜市緑区長津田みなみ台五丁目

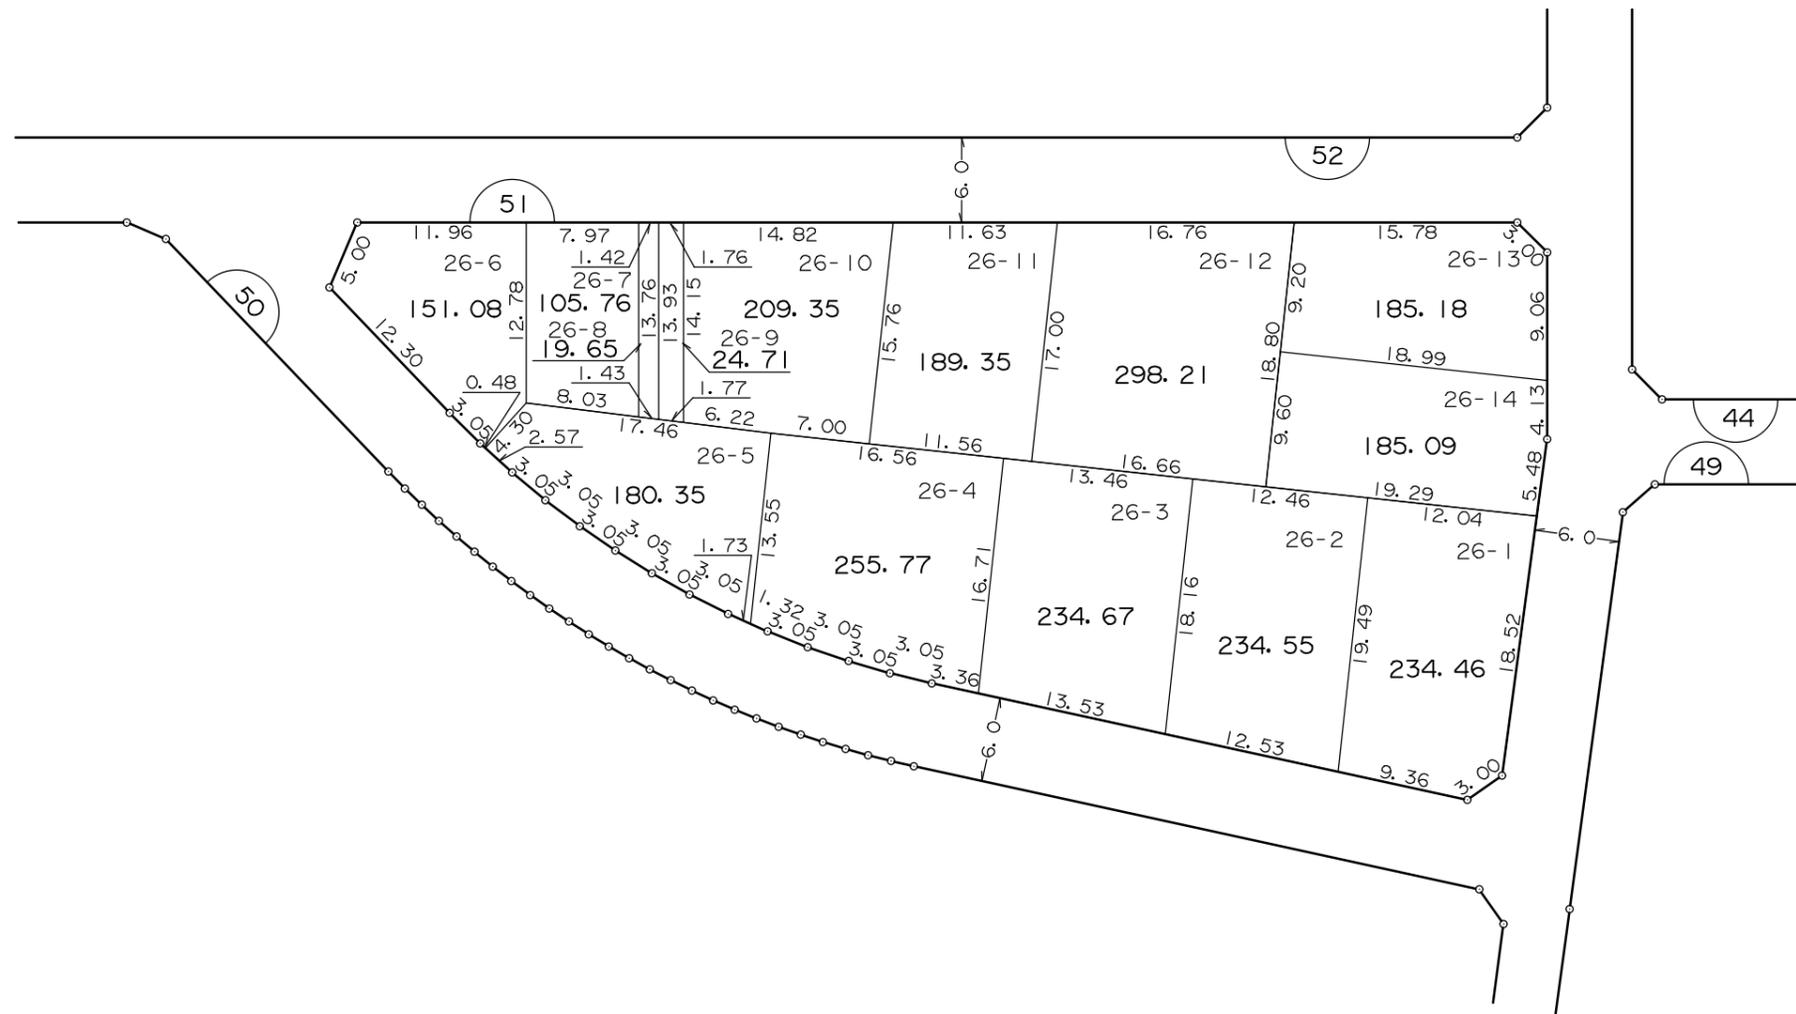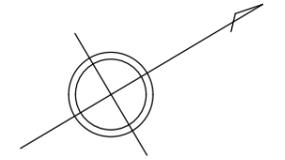

凡 例	
	街 区 番 号
	地 区 界
	町 ・ 丁 目 界
	換 地 位 置 ( 1 - 1 は 地 番 )
	換 地 地 積(m <sup>2</sup> )
	辺 長(m)

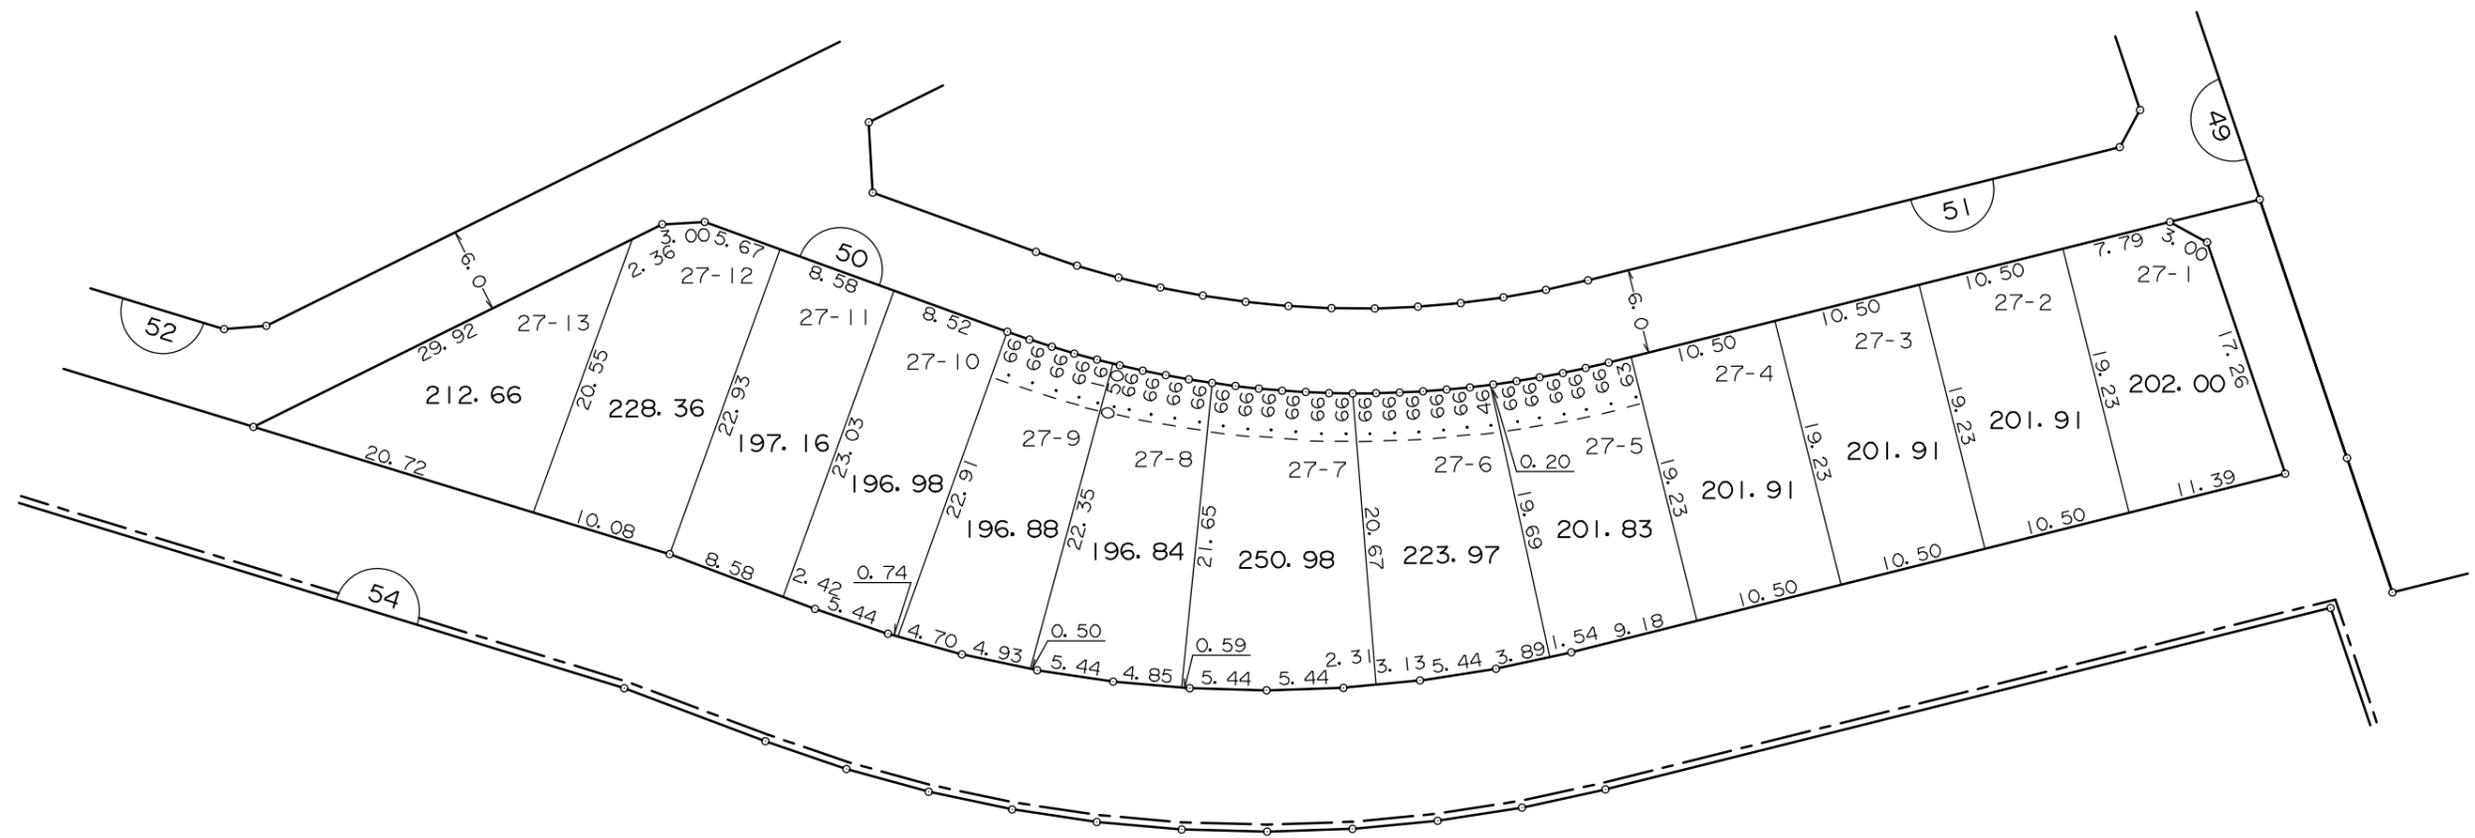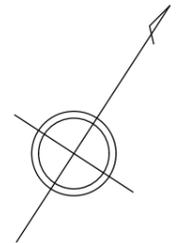

長津田みなみ台四丁目


凡 例	
	街 区 番 号
	地 区 界
	町 ・ 丁 目 界
	換 地 位 置 ( 1 - 1 は 地 番 )
	換 地 地 積(m <sup>2</sup> )
	辺 長(m)

長津田特定

土地区画整理事業

長津田みなみ台六丁目



長津田みなみ台五丁目

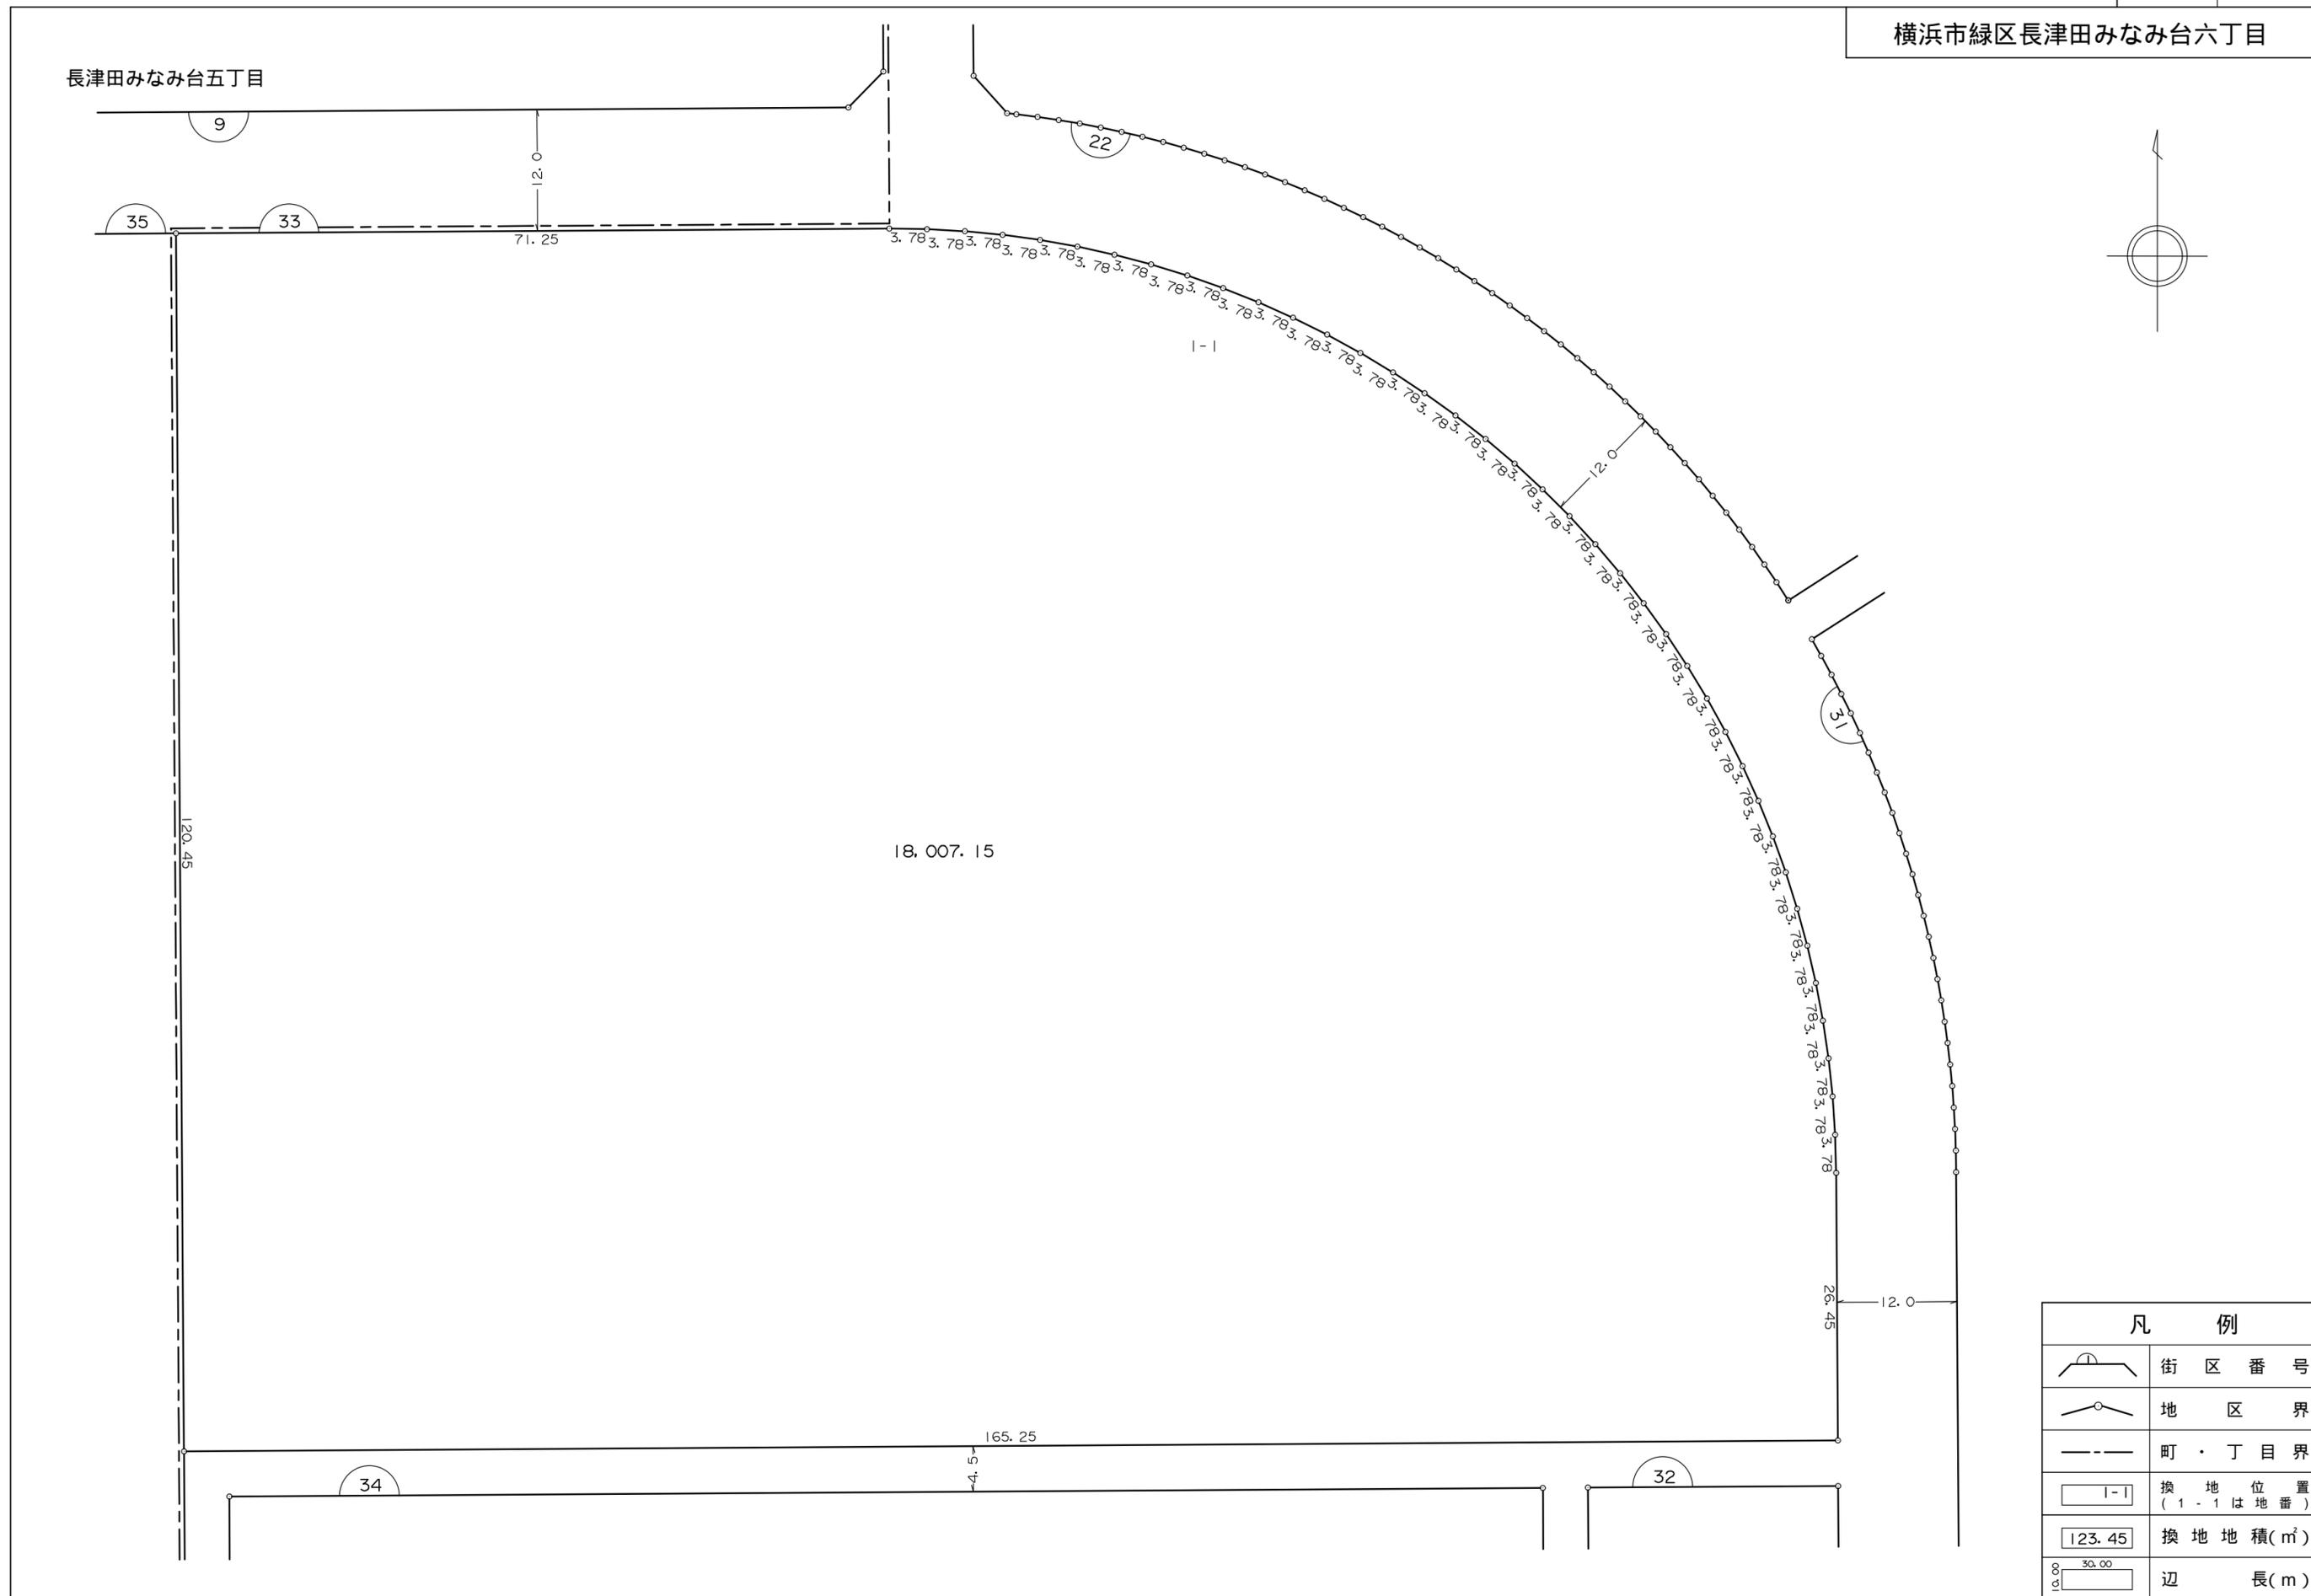

凡 例	
	街 区 番 号
	地 区 界
	町 ・ 丁 目 界
	換 地 位 置 ( 1 - 1 は 地 番 )
	換 地 地 積 (㎡)
	辺 長 (m)

換 地 図



横浜市緑区長津田みなみ台六丁目

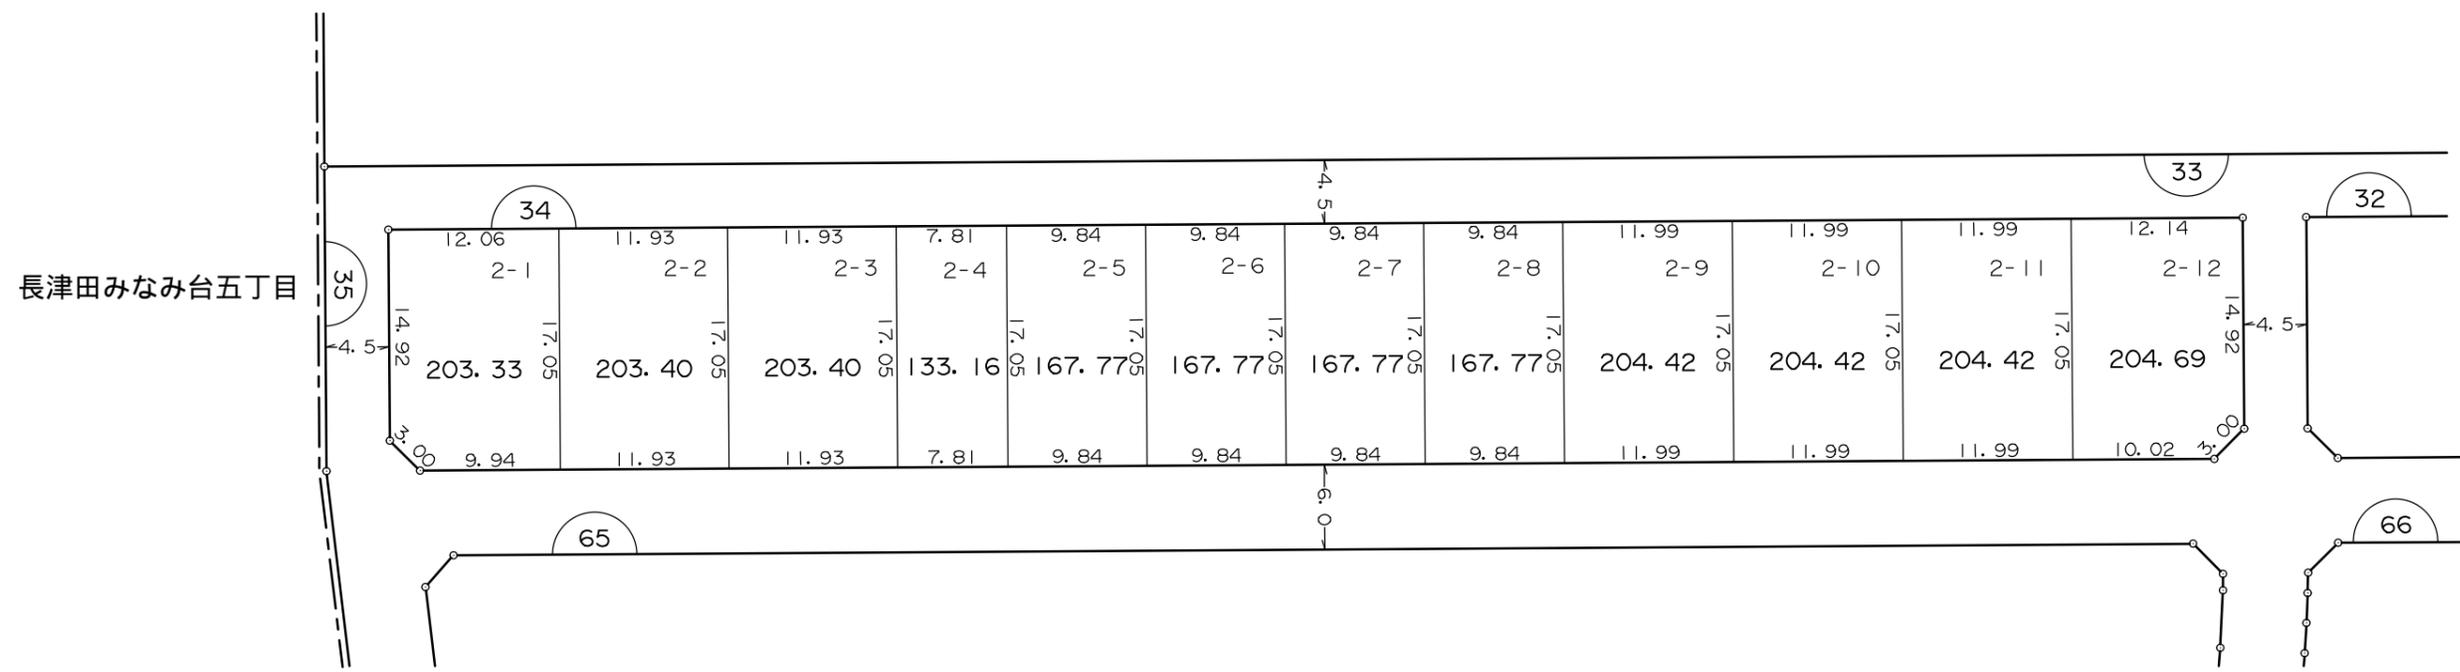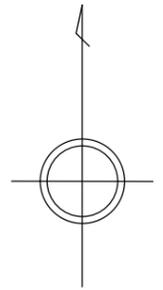

長津田みなみ台五丁目



凡 例	
	街 区 番 号
	地 区 界
	町 ・ 丁 目 界
	換 地 位 置 ( 1 - 1 は 地 番 )
	換 地 地 積(m <sup>2</sup> )
	辺 長(m)

横浜市緑区長津田みなみ台六丁目

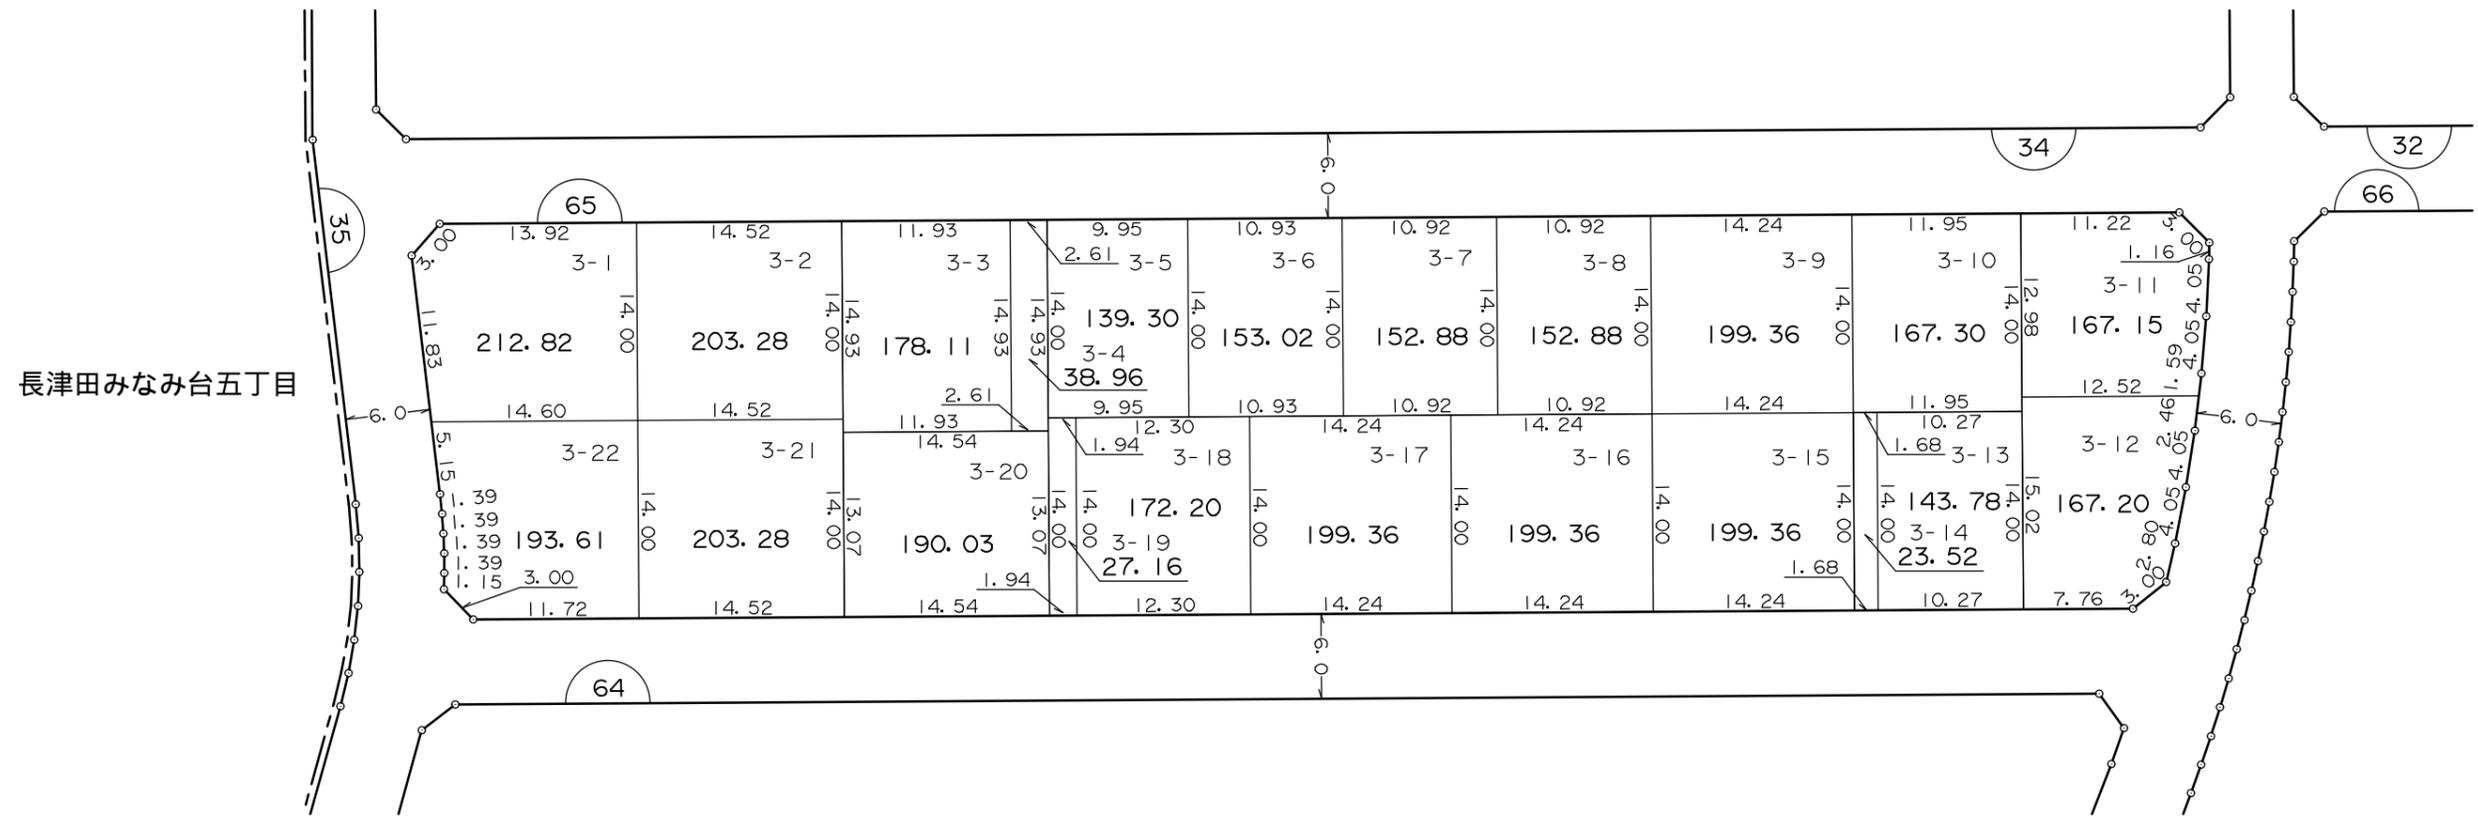
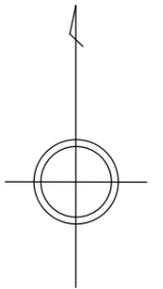


凡 例	
	街 区 番 号
	地 区 界
	町 ・ 丁 目 界
	換 地 位 置 ( 1 - 1 は 地 番 )
	換 地 地 積(m <sup>2</sup> )
	辺 長(m)

横浜市緑区長津田みなみ台六丁目

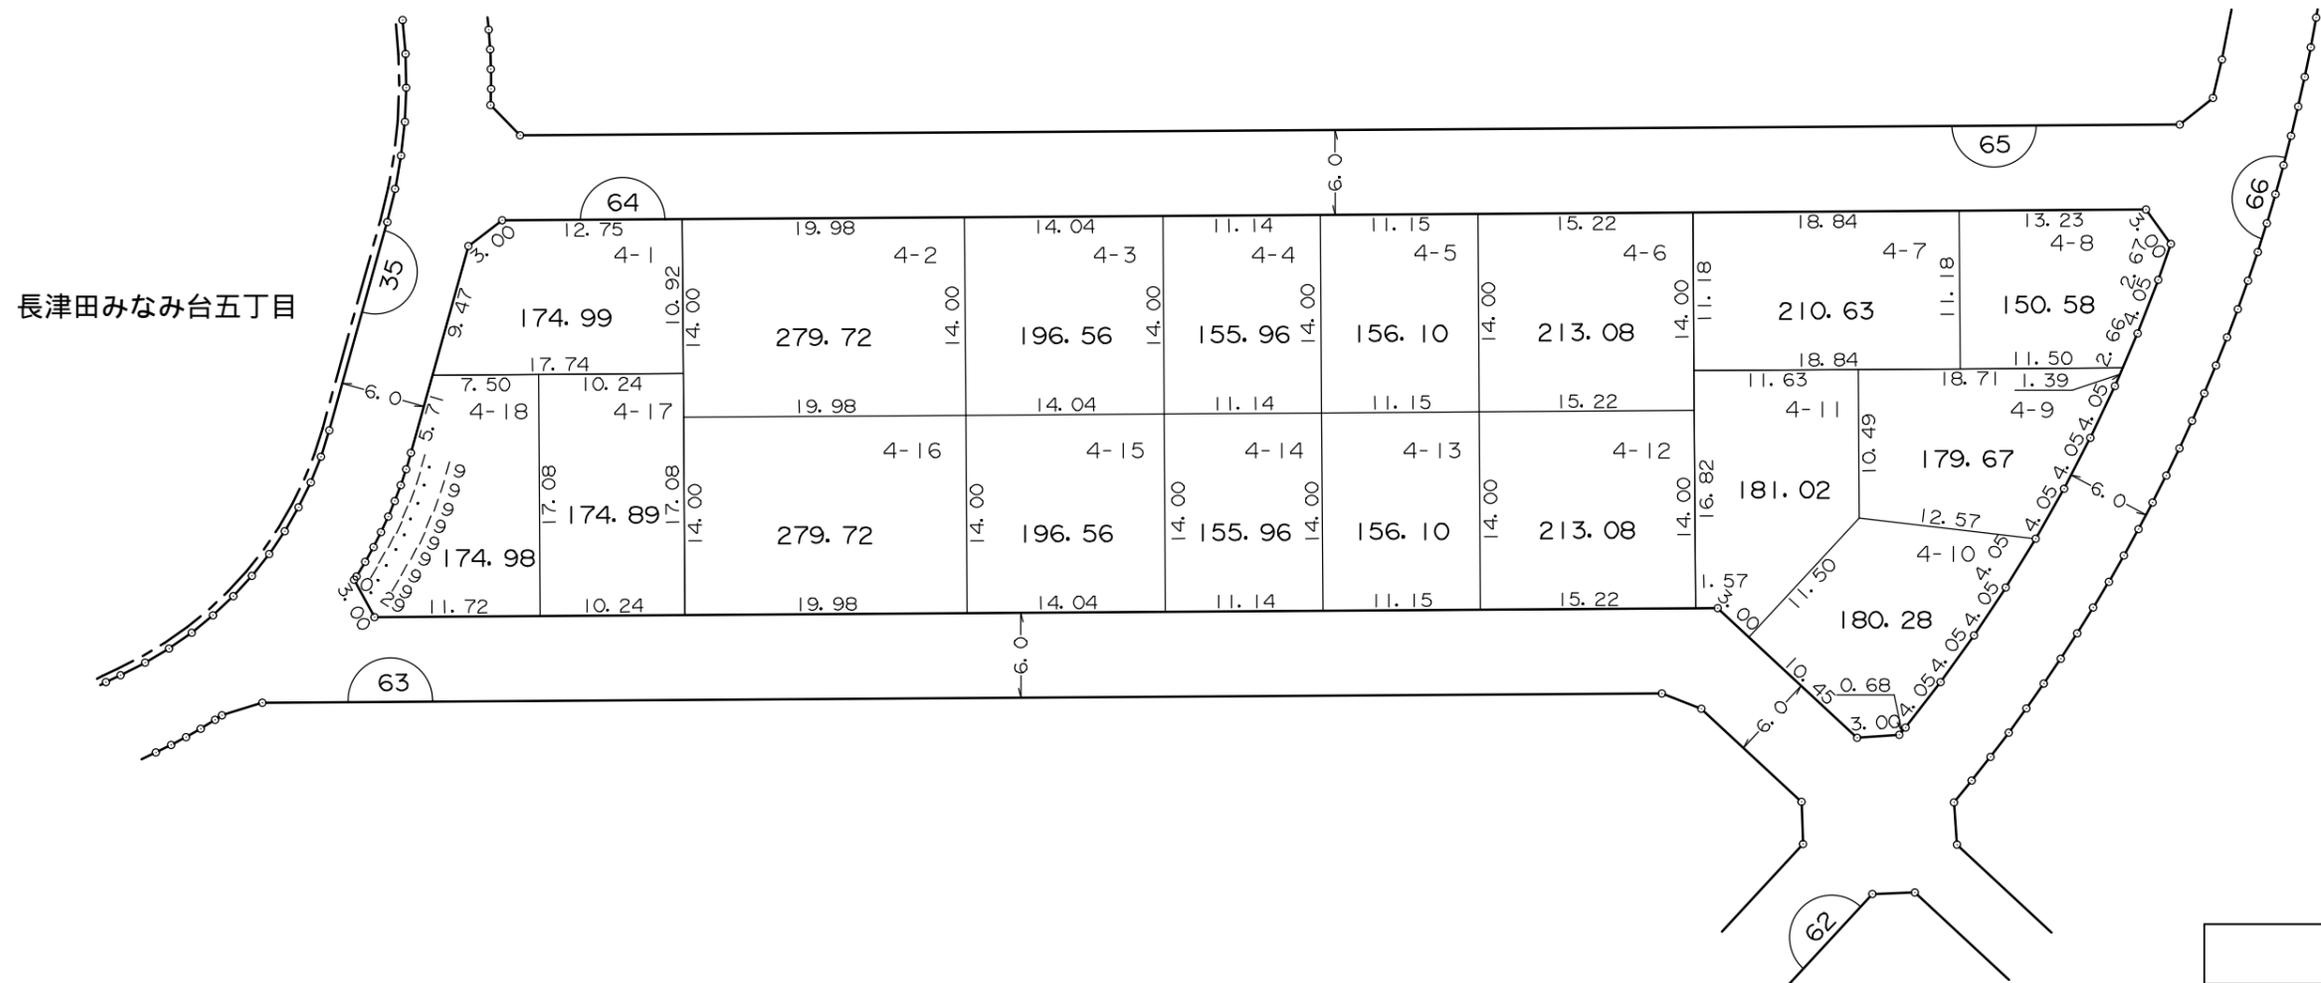
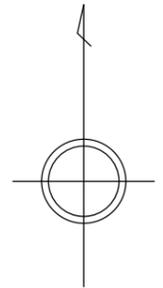


凡 例	
	街 区 番 号
	地 区 界
	町 ・ 丁 目 界
	換 地 位 置 ( 1 - 1 は 地 番 )
	換 地 地 積 ( m <sup>2</sup> )
	辺 長 ( m )

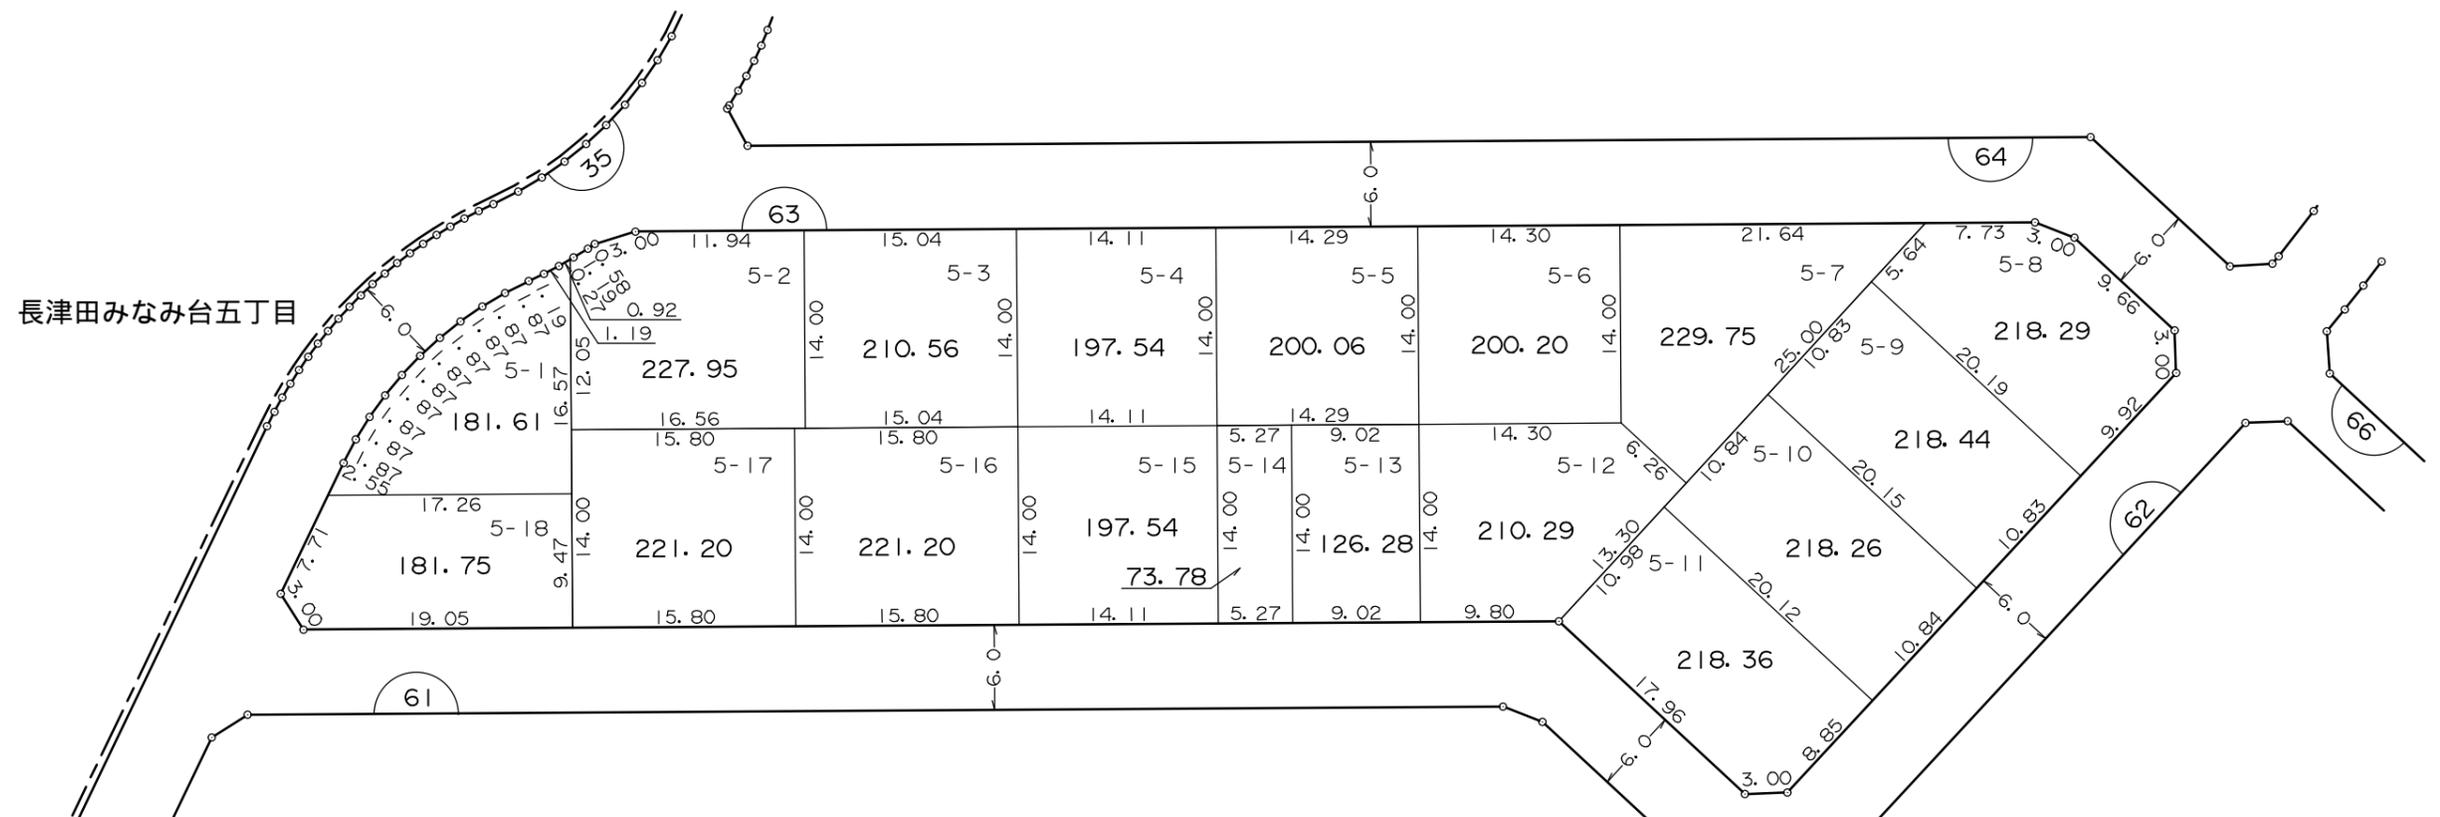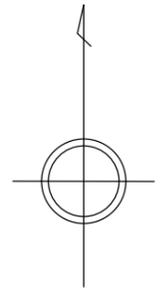

長津田みなみ台五丁目



凡 例	
	街 区 番 号
	地 区 界
	町 ・ 丁 目 界
	換 地 位 置 ( 1 - 1 は 地 番 )
	換 地 地 積 ( m <sup>2</sup> )
	辺 長 ( m )

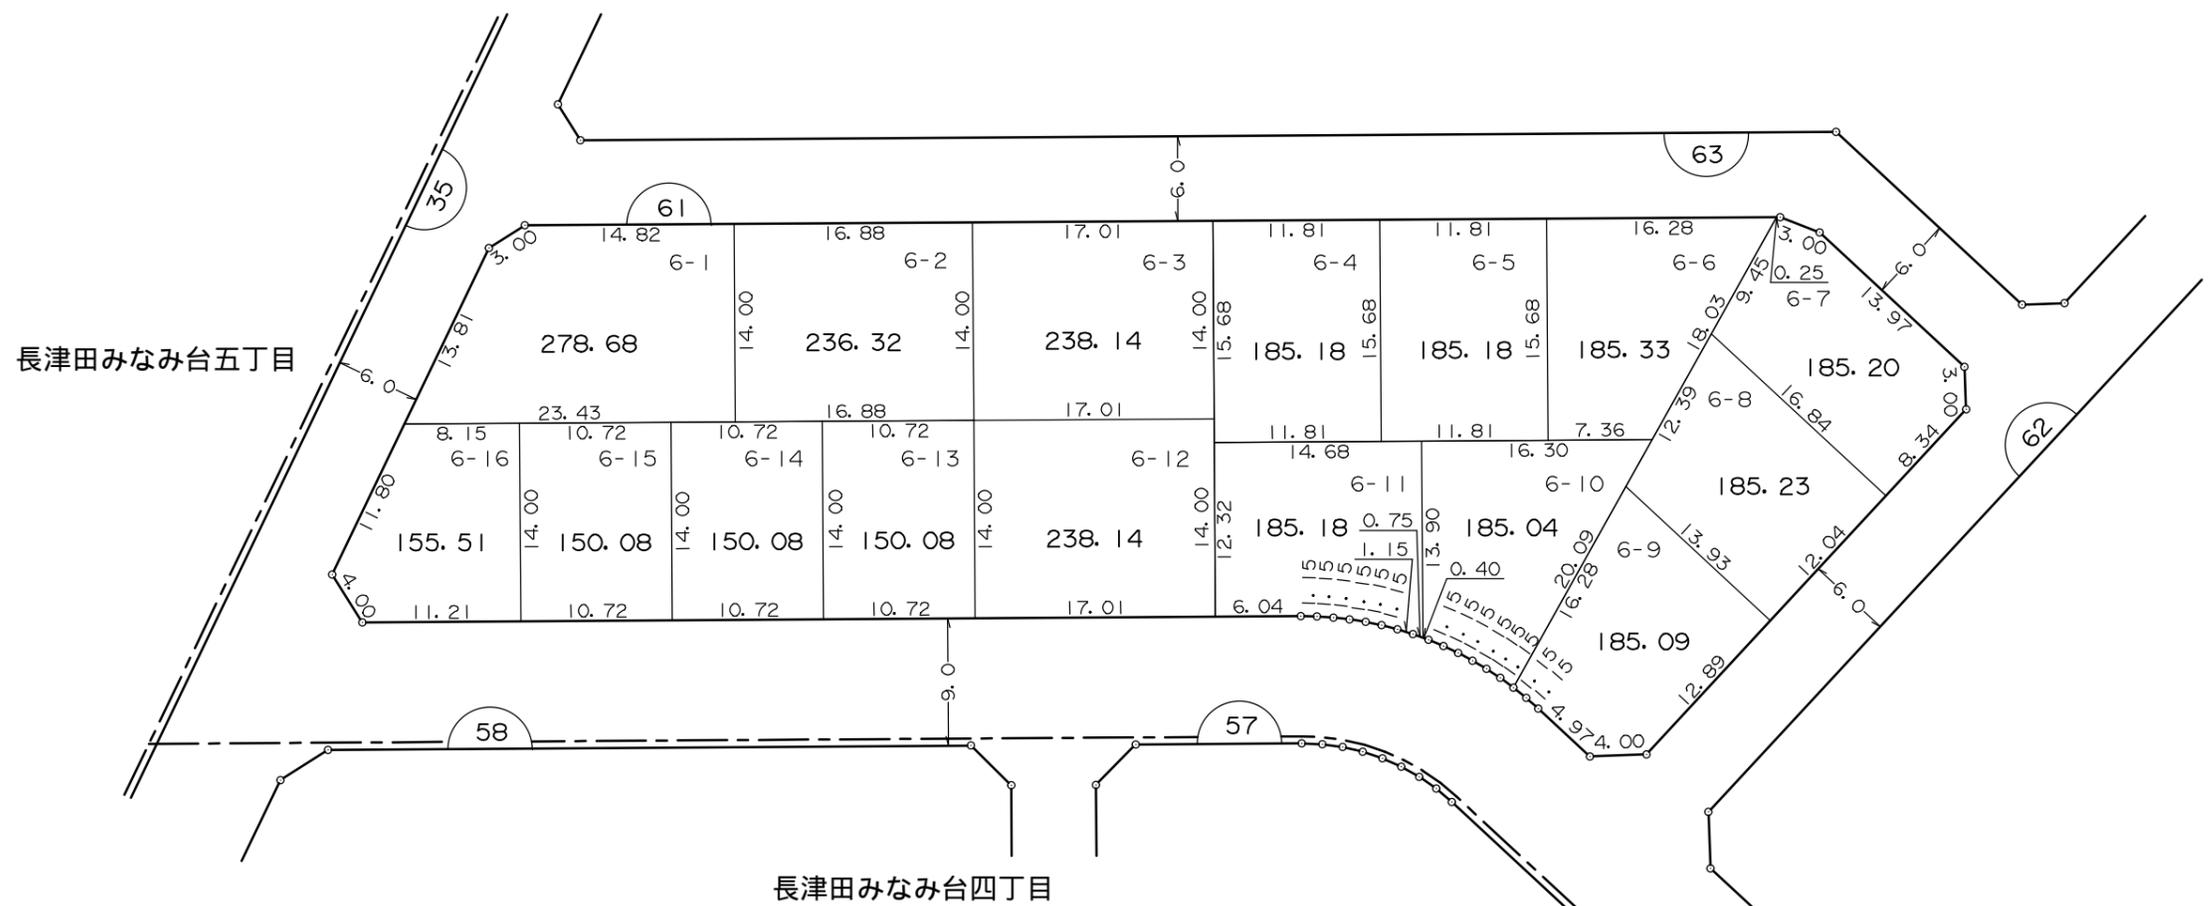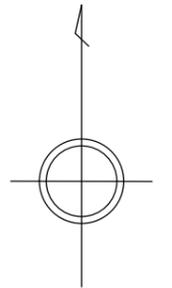



凡 例	
	街 区 番 号
	地 区 界
	町 ・ 丁 目 界
	換 地 位 置 ( 1 - 1 は 地 番 )
	換 地 地 積(m <sup>2</sup> )
	辺 長(m)

換 地 図

横浜市緑区長津田みなみ台六丁目

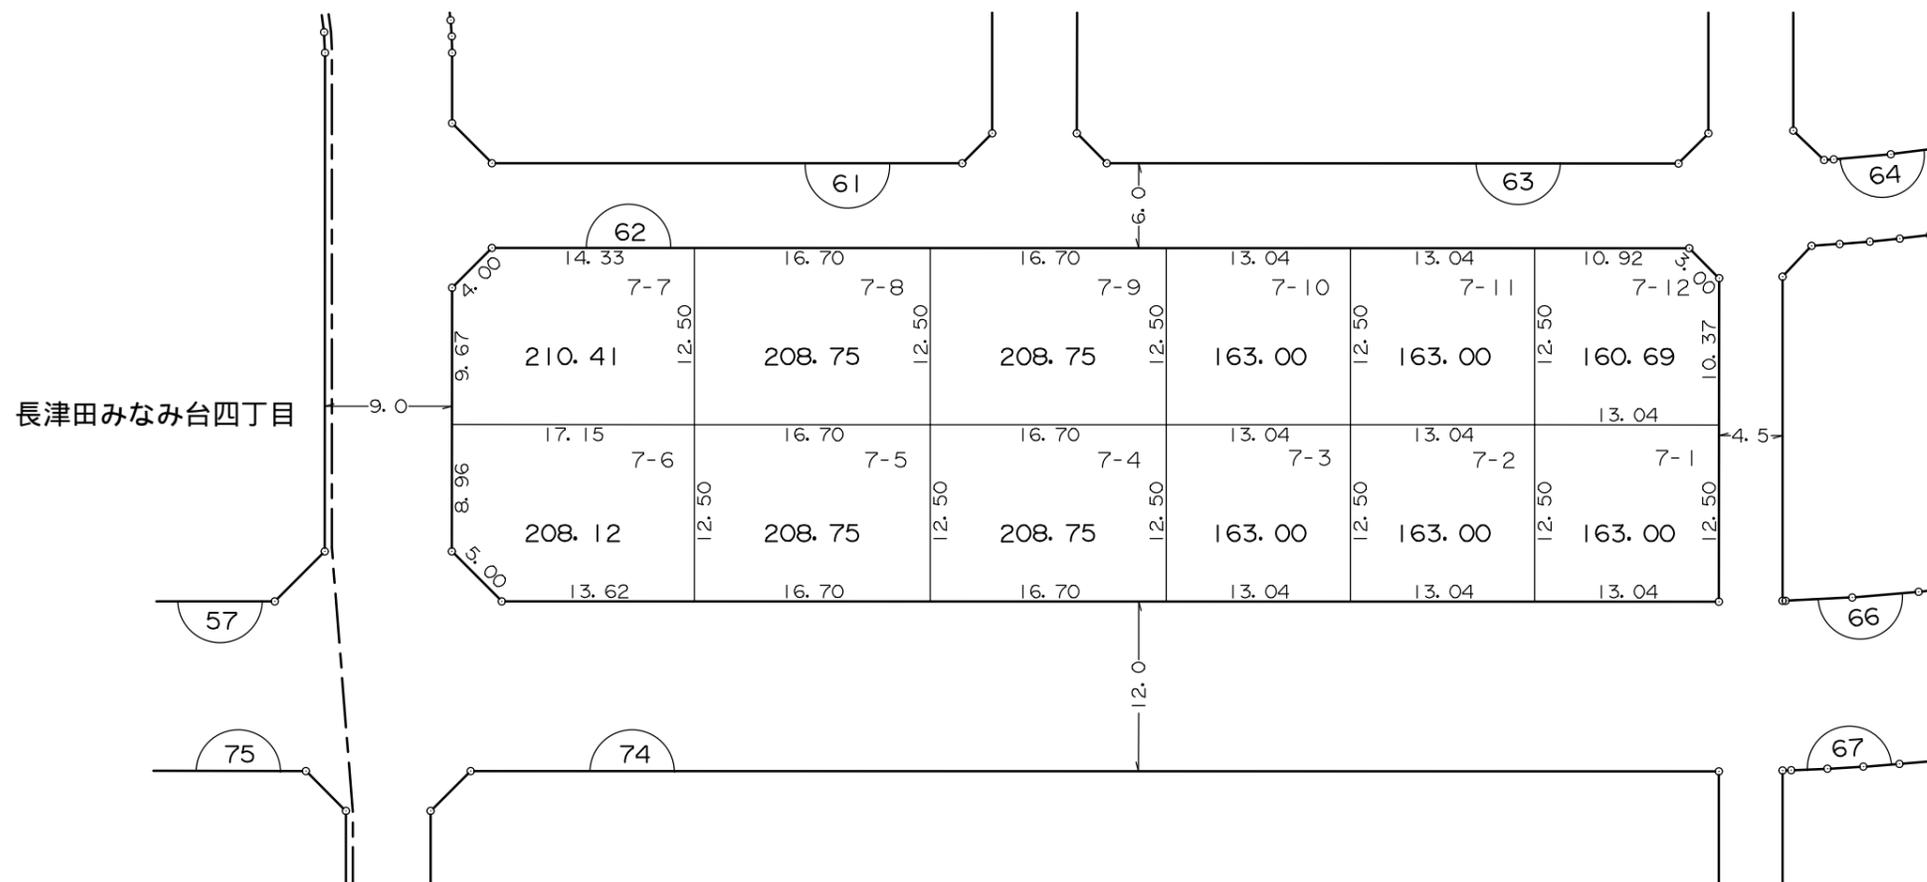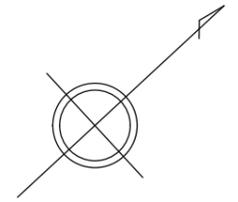

凡 例	
	街 区 番 号
	地 区 界
	町 ・ 丁 目 界
	換 地 位 置 ( 1 - 1 は 地 番 )
	換 地 地 積(m <sup>2</sup> )
	辺 長(m)

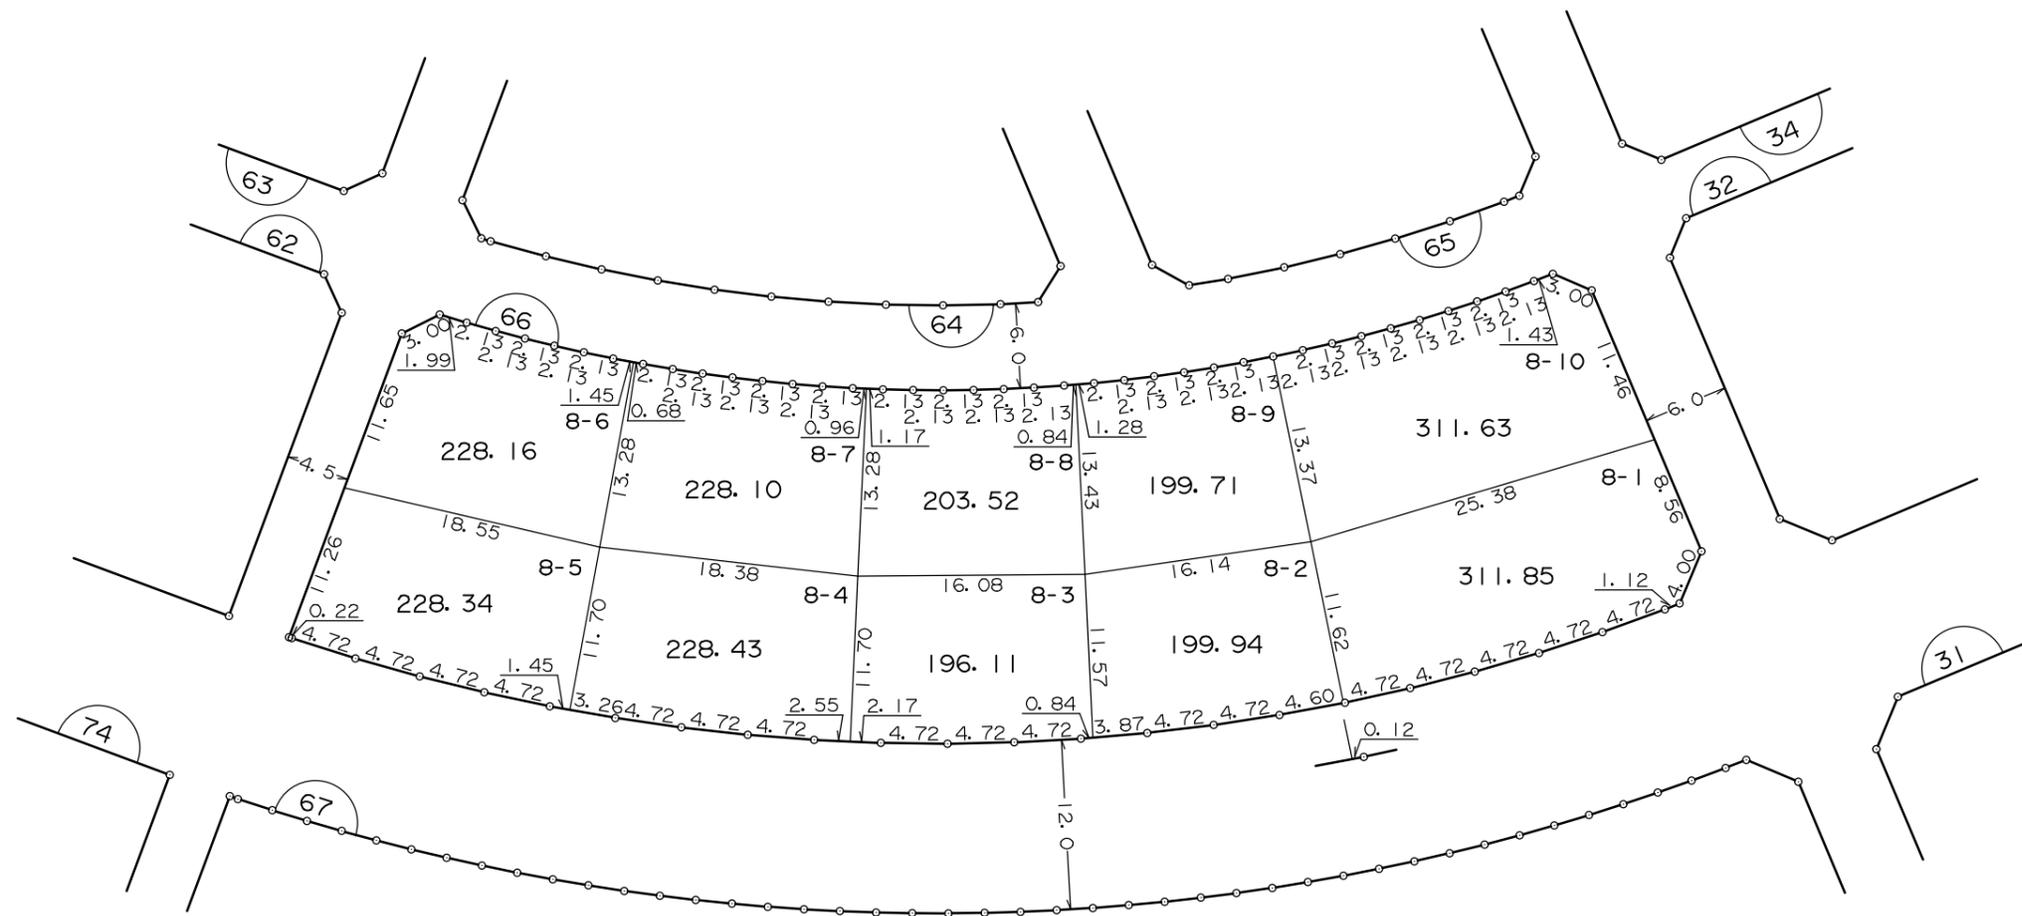
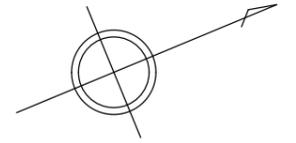


凡 例	
	街 区 番 号
	地 区 界
	町 ・ 丁 目 界
	換 地 位 置 ( 1 - 1 は 地 番 )
	換 地 地 積(m <sup>2</sup> )
	辺 長(m)


換 地 図

街区番号 32



横浜市緑区長津田みなみ台六丁目

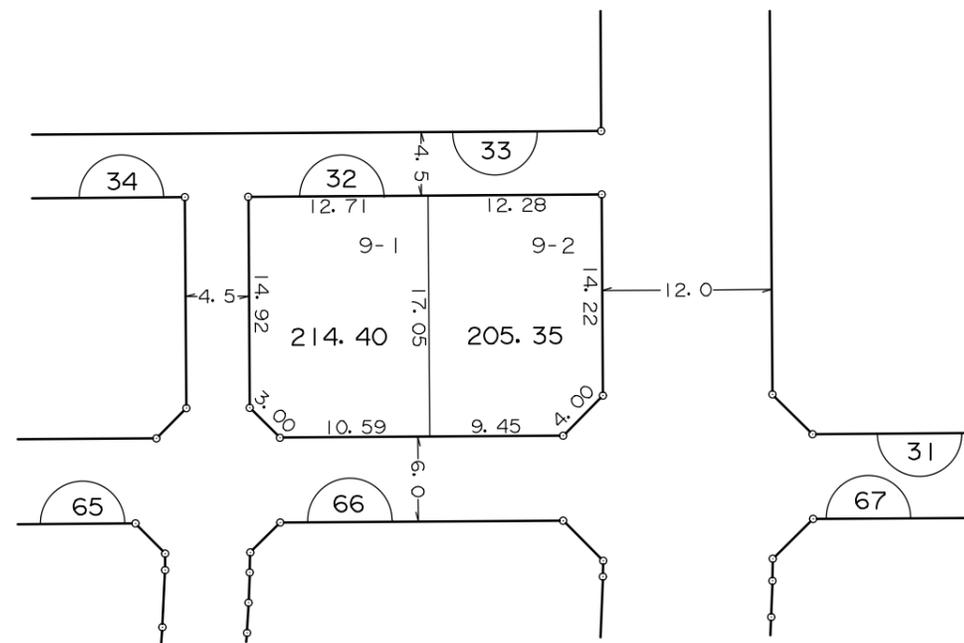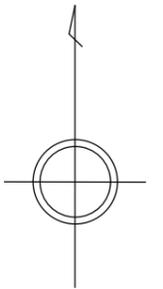

凡 例	
	街 区 番 号
	地 区 界
	町 ・ 丁 目 界
	換 地 位 置 ( 1 - 1 は 地 番 )
	換 地 地 積(m <sup>2</sup> )
	辺 長(m)

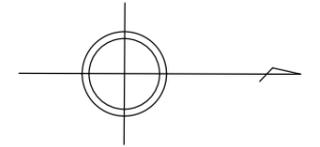

凡 例	
	街 区 番 号
	地 区 界
	町 ・ 丁 目 界
	換 地 位 置 ( 1 - 1 は 地 番 )
	換 地 地 積(m <sup>2</sup> )
	辺 長(m)

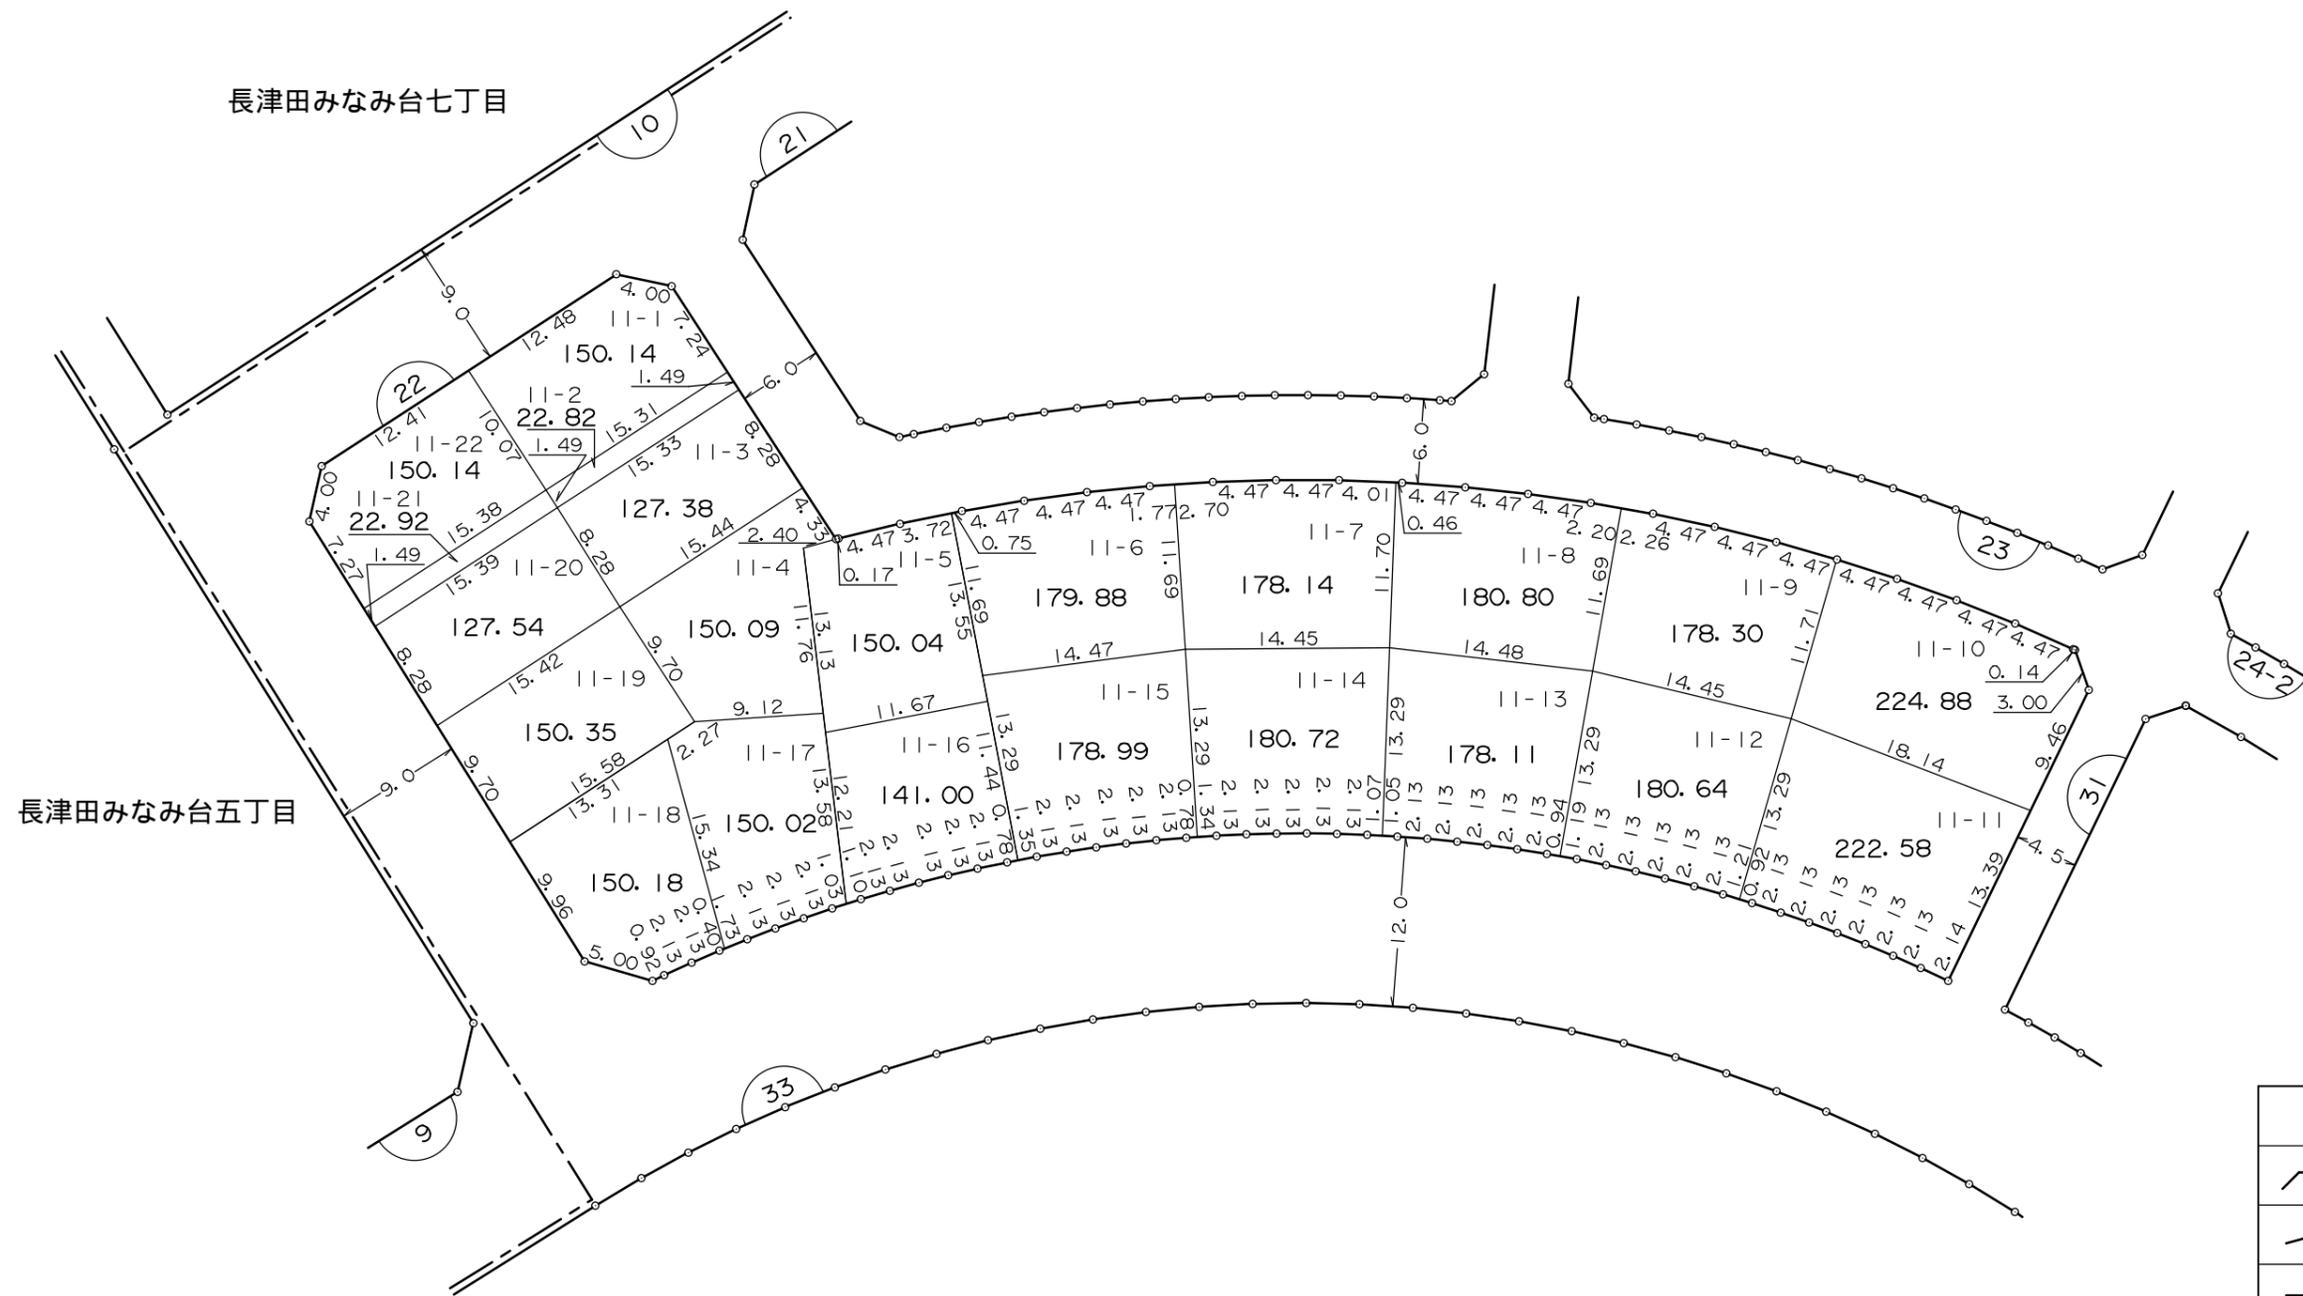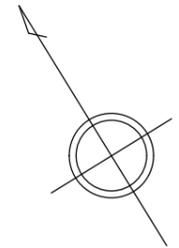


凡 例	
	街 区 番 号
	地 区 界
	町 ・ 丁 目 界
	換 地 位 置 ( 1 - 1 は 地 番 )
	換 地 地 積(m <sup>2</sup> )
	辺 長(m)


換 地 図

街区番号 21

横浜市緑区長津田みなみ台六丁目


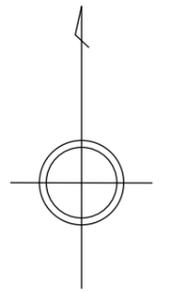


長津田みなみ台七丁目

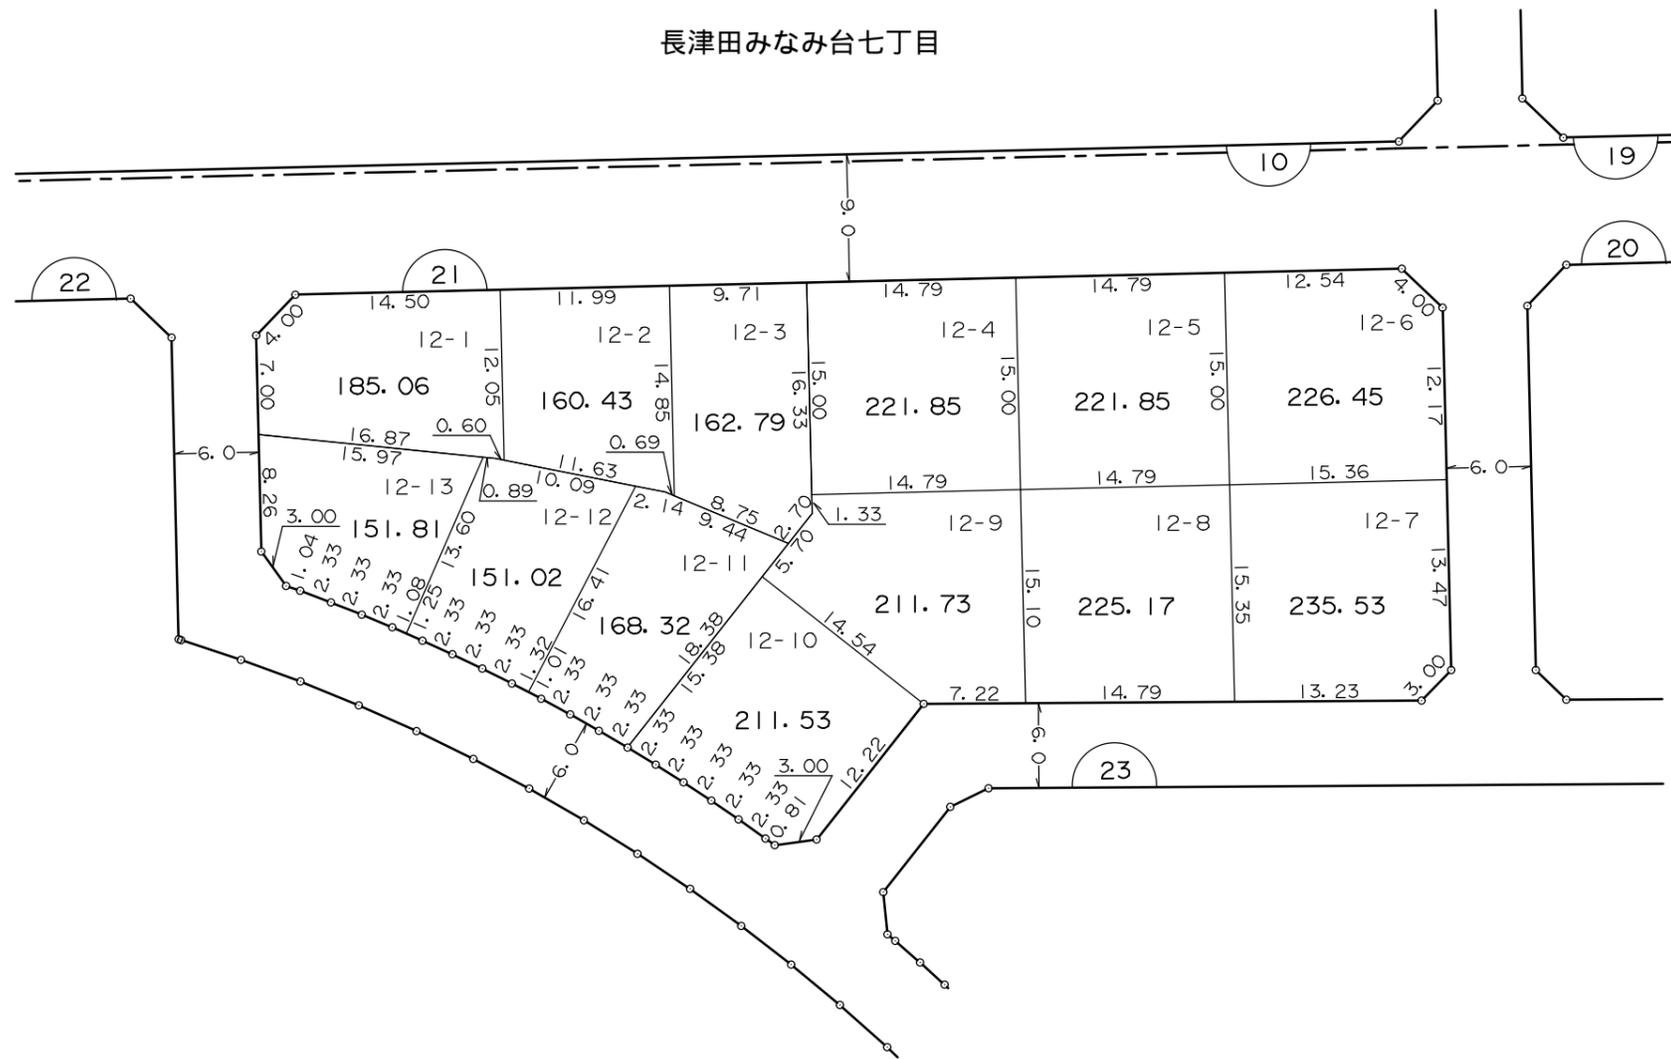



凡 例	
	街 区 番 号
	地 区 界
	町 ・ 丁 目 界
	換 地 位 置 ( 1 - 1 は 地 番 )
	換 地 地 積 ( m <sup>2</sup> )
	辺 長 ( m )

横浜市緑区長津田みなみ台六丁目

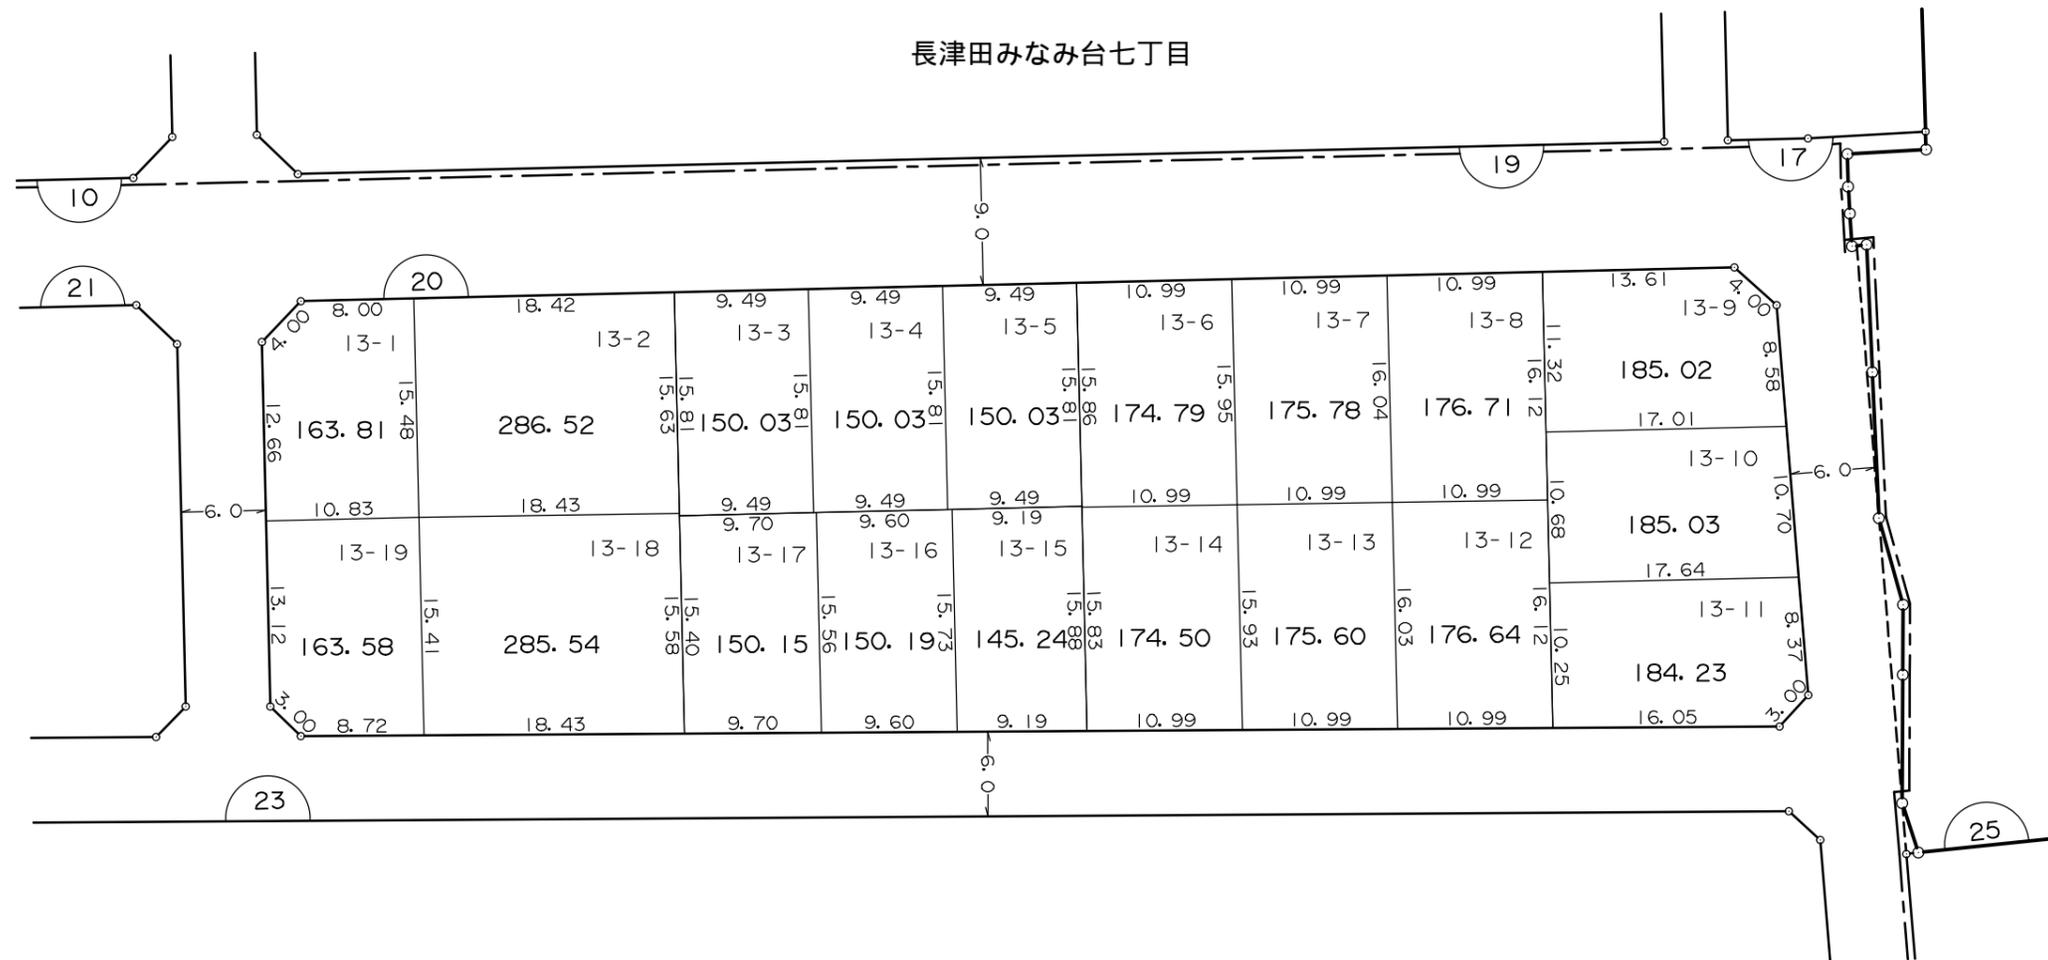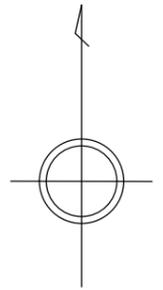

凡 例	
	街 区 番 号
	地 区 界
	町 ・ 丁 目 界
	換 地 位 置 ( 1 - 1 は 地 番 )
	換 地 地 積 ( m <sup>2</sup> )
	辺 長 ( m )

横浜市緑区長津田みなみ台六丁目

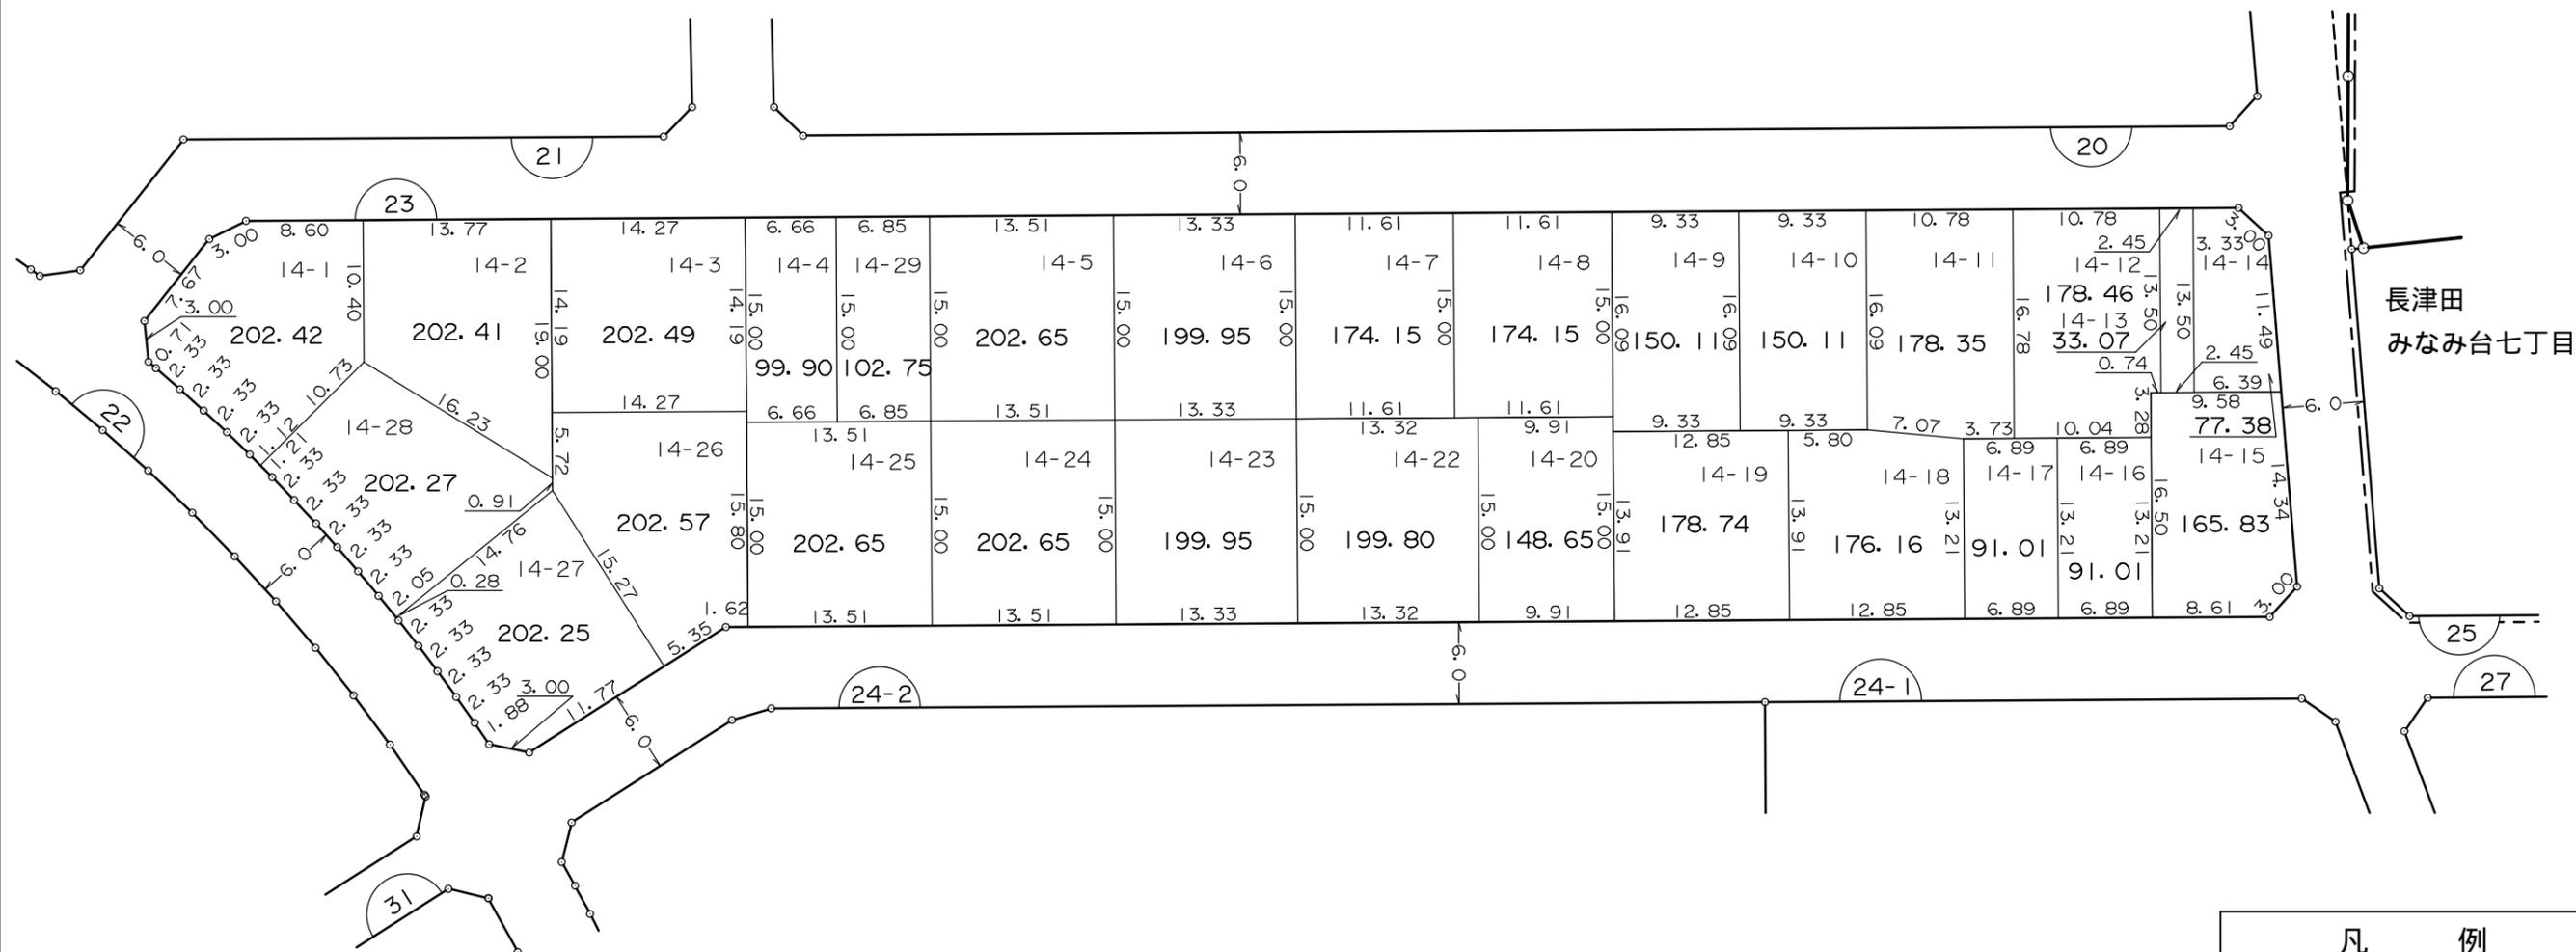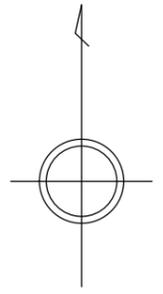



長津田  
みなみ台七丁目

凡 例	
	街 区 番 号
	地 区 界
	町 ・ 丁 目 界
	換 地 位 置 ( 1 - 1 は 地 番 )
	換 地 地 積(m <sup>2</sup> )
	辺 長(m)

換 地 図



街区番号 24-1

横浜市緑区長津田みなみ台六丁目

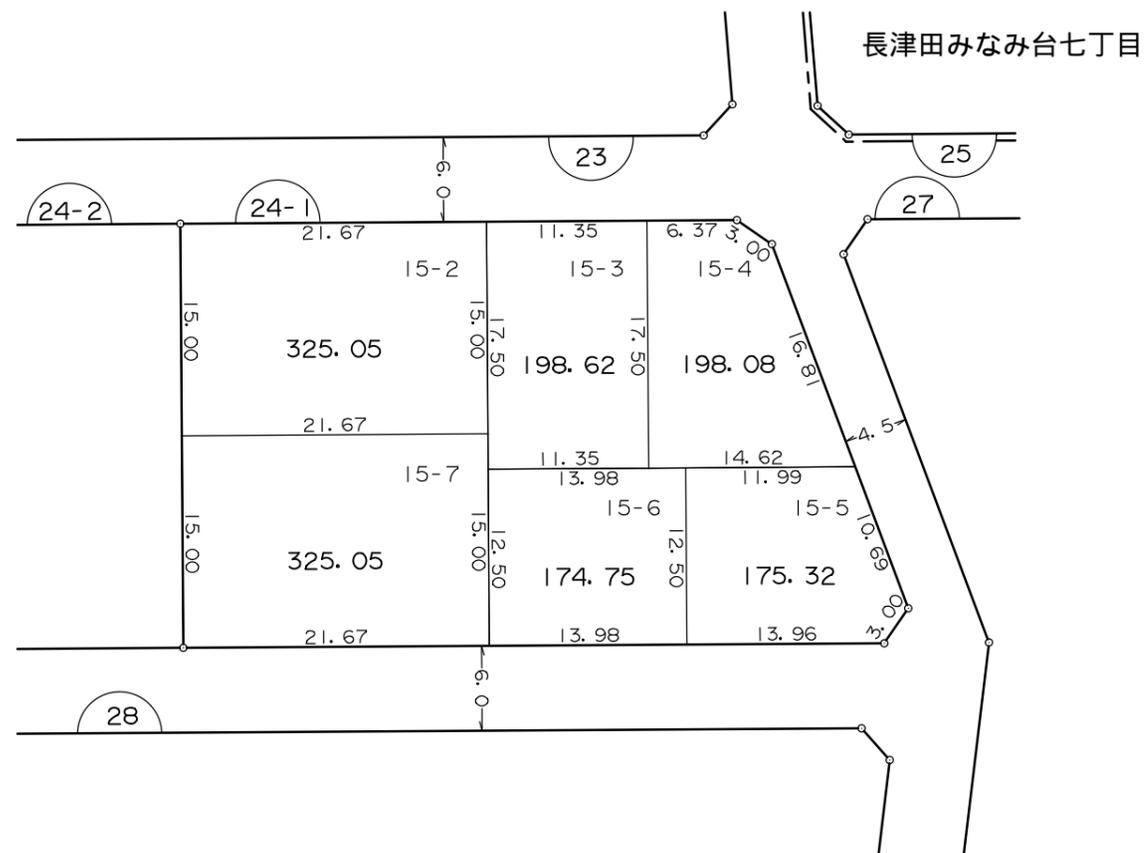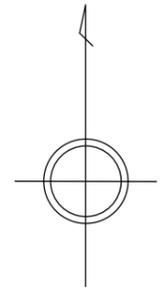



凡 例	
	街 区 番 号
	地 区 界
	町 ・ 丁 目 界
	換 地 位 置 ( 1 - 1 は 地 番 )
	換 地 地 積(m <sup>2</sup> )
	辺 長(m)

横浜市緑区長津田みなみ台六丁目

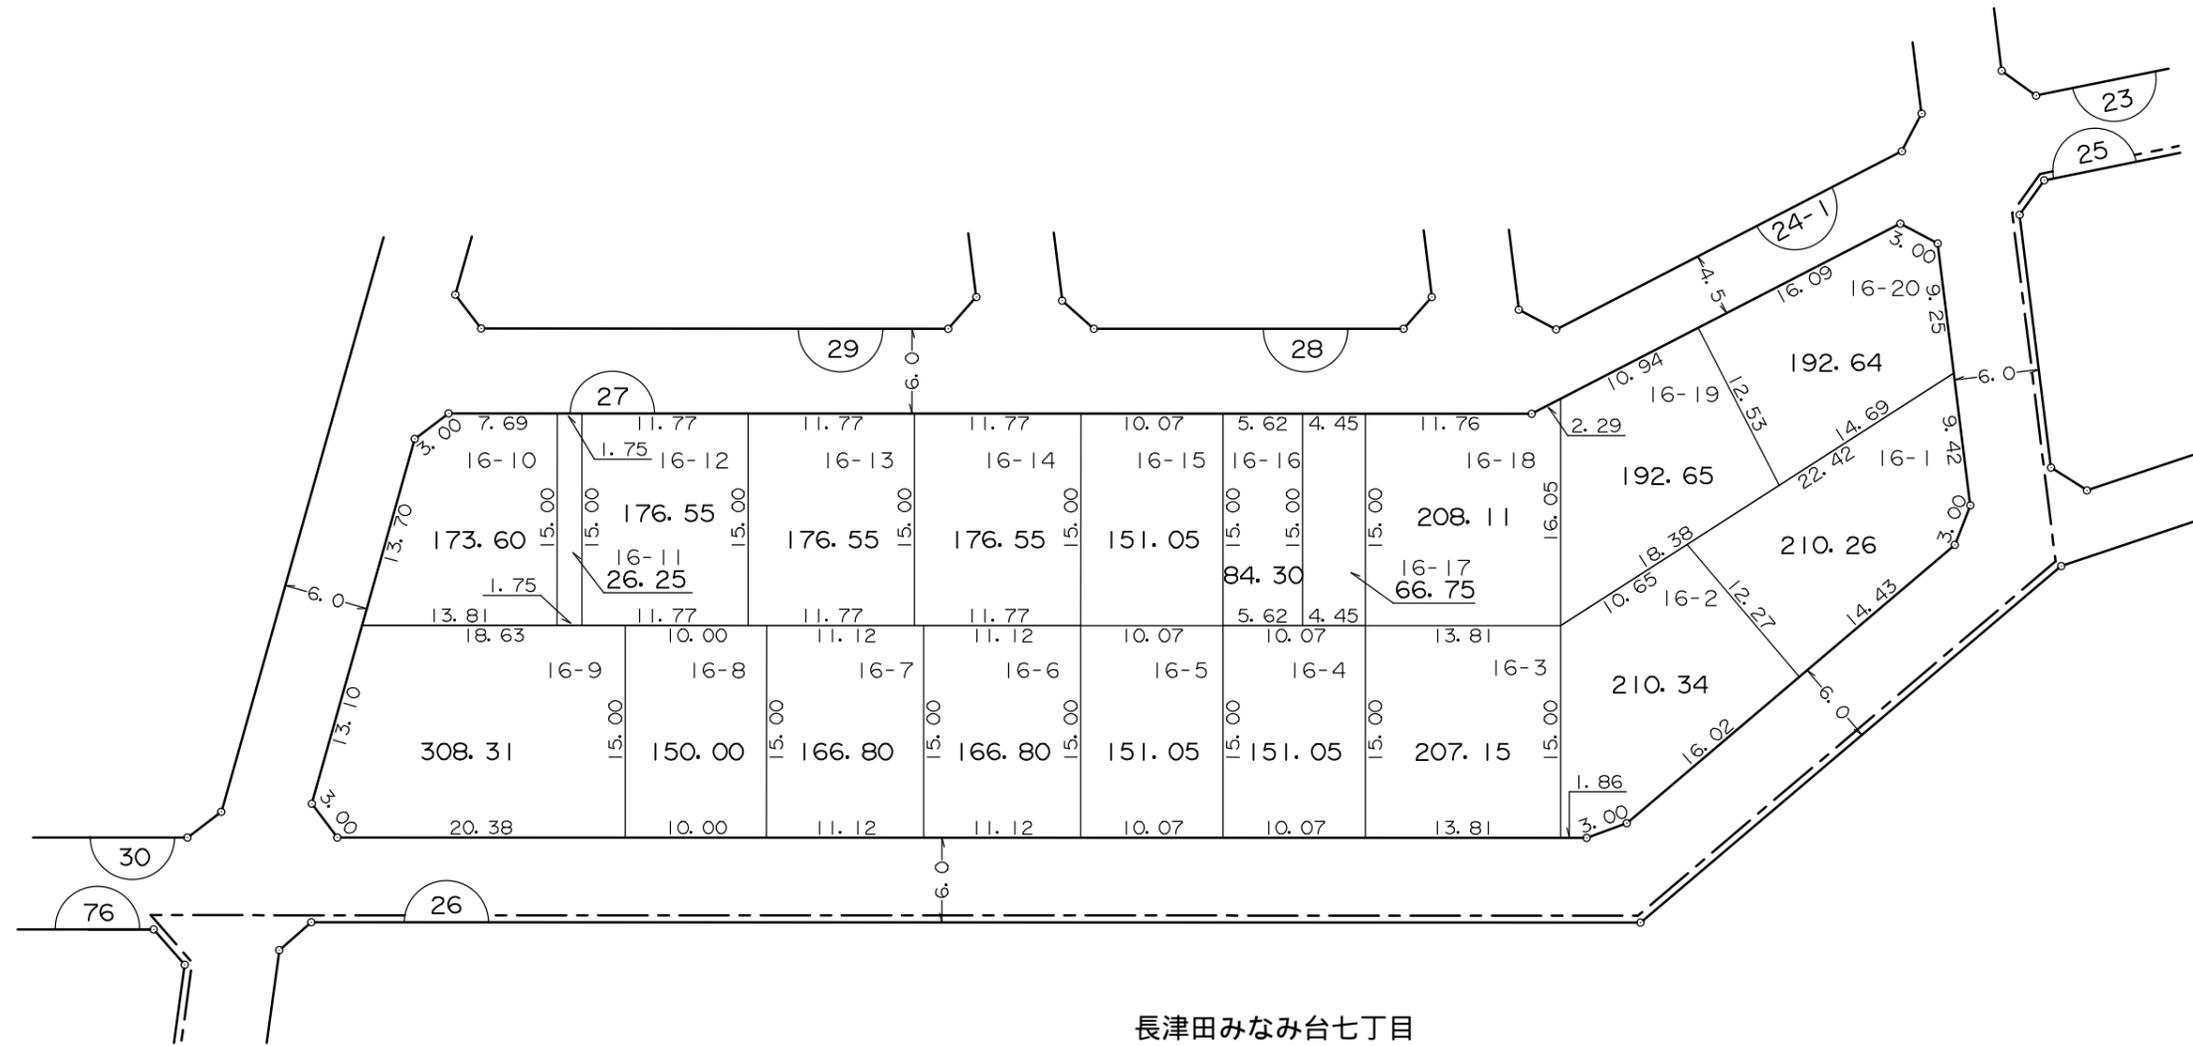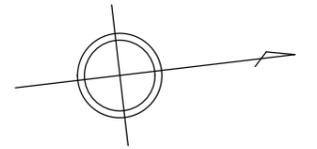



凡 例	
	街区番号
	地区界
	町・丁目界
	換地位置 (1-1は地番)
	換地地積(m <sup>2</sup> )
	辺 長(m)

横浜市緑区長津田みなみ台六丁目

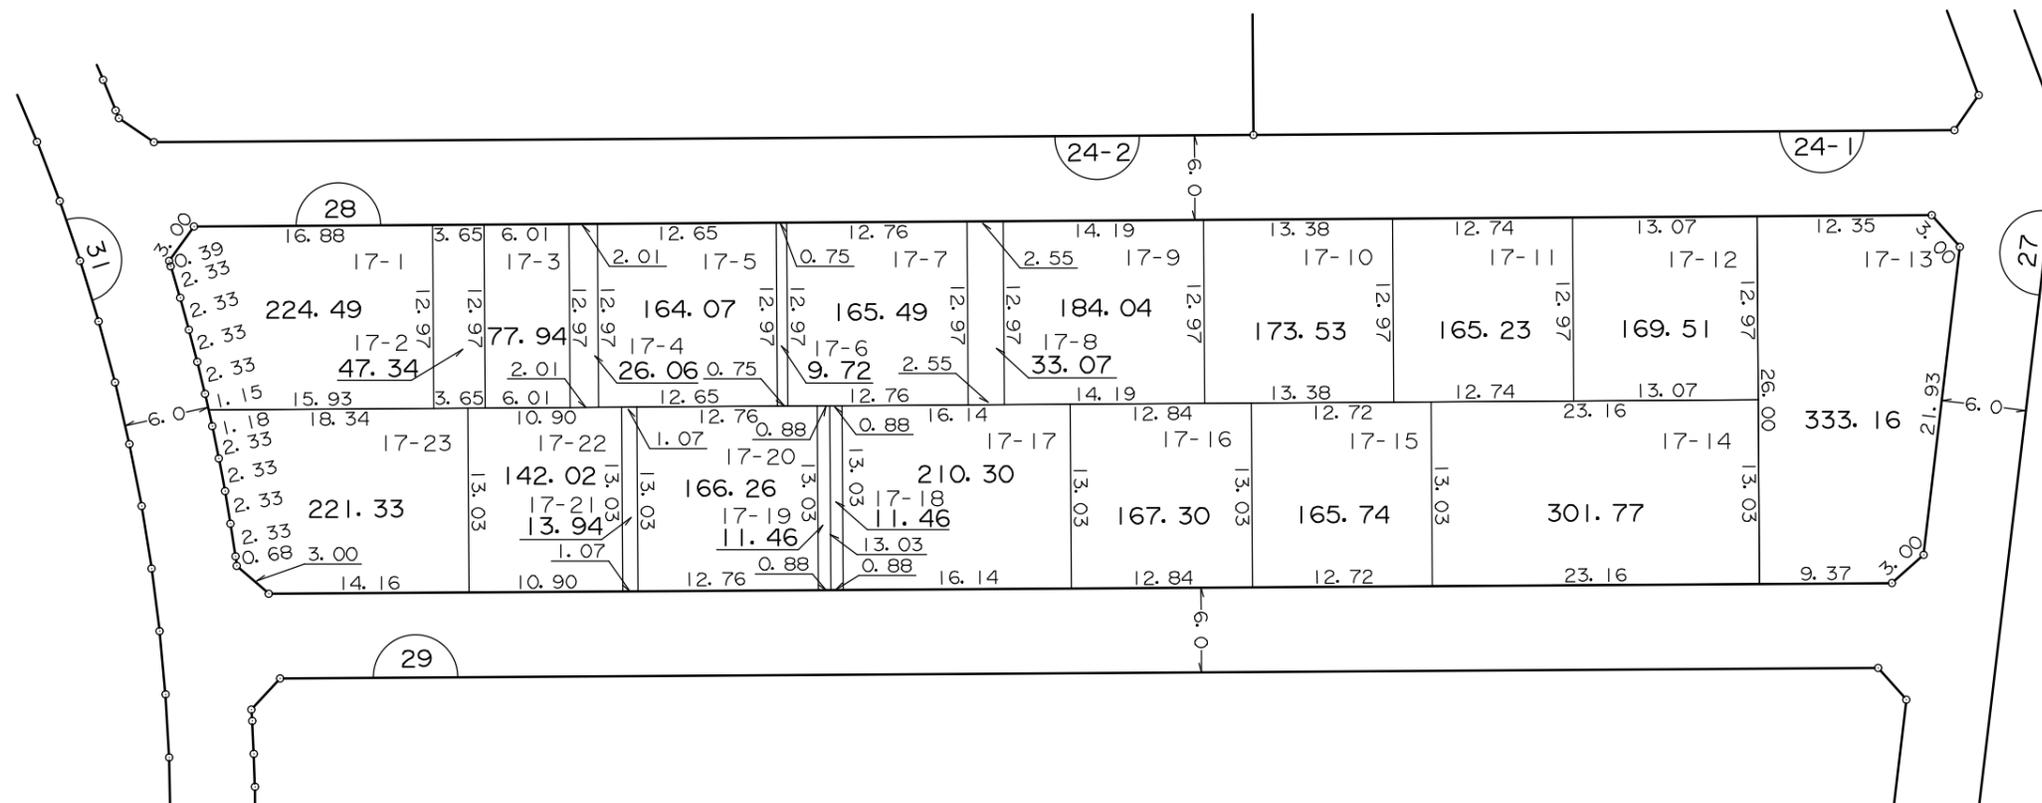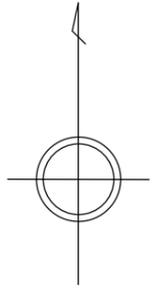



凡 例	
	街 区 番 号
	地 区 界
	町 ・ 丁 目 界
	換 地 位 置 ( 1 - 1 は 地 番 )
	換 地 地 積(m <sup>2</sup> )
	辺 長(m)

横浜市緑区長津田みなみ台六丁目

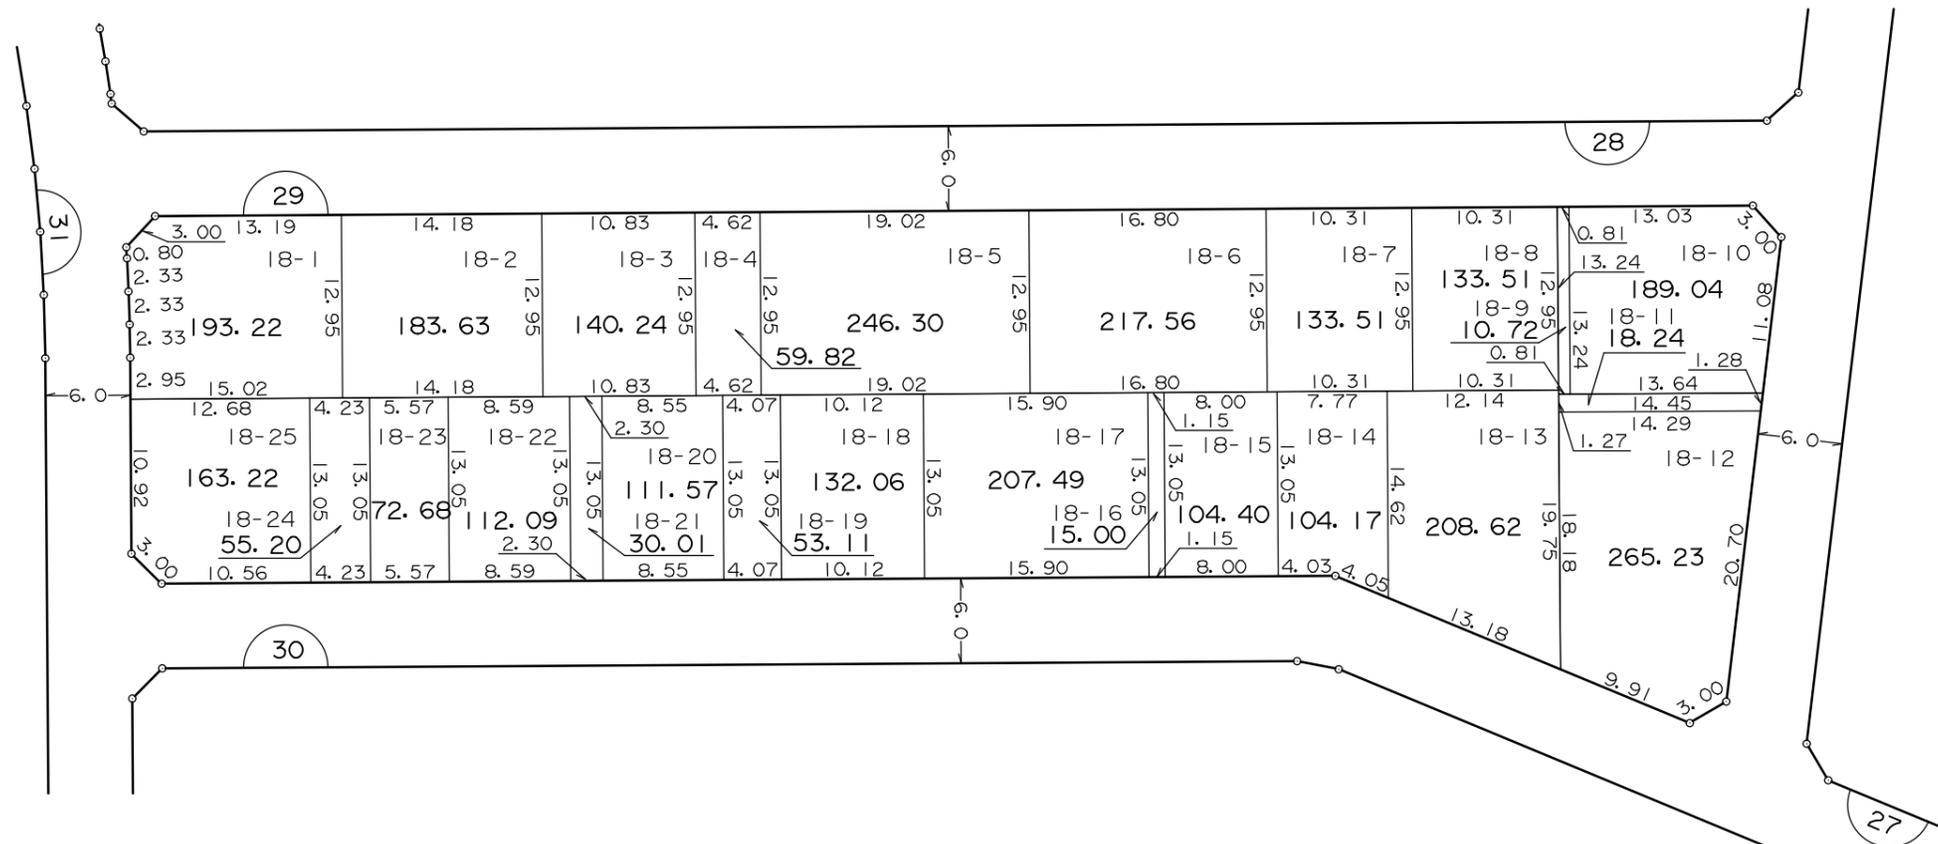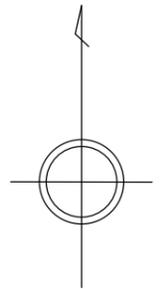



凡 例	
	街 区 番 号
	地 区 界
	町 ・ 丁 目 界
	換 地 位 置 ( 1 - 1 は 地 番 )
	換 地 地 積(m <sup>2</sup> )
	辺 長(m)

横浜市緑区長津田みなみ台六丁目

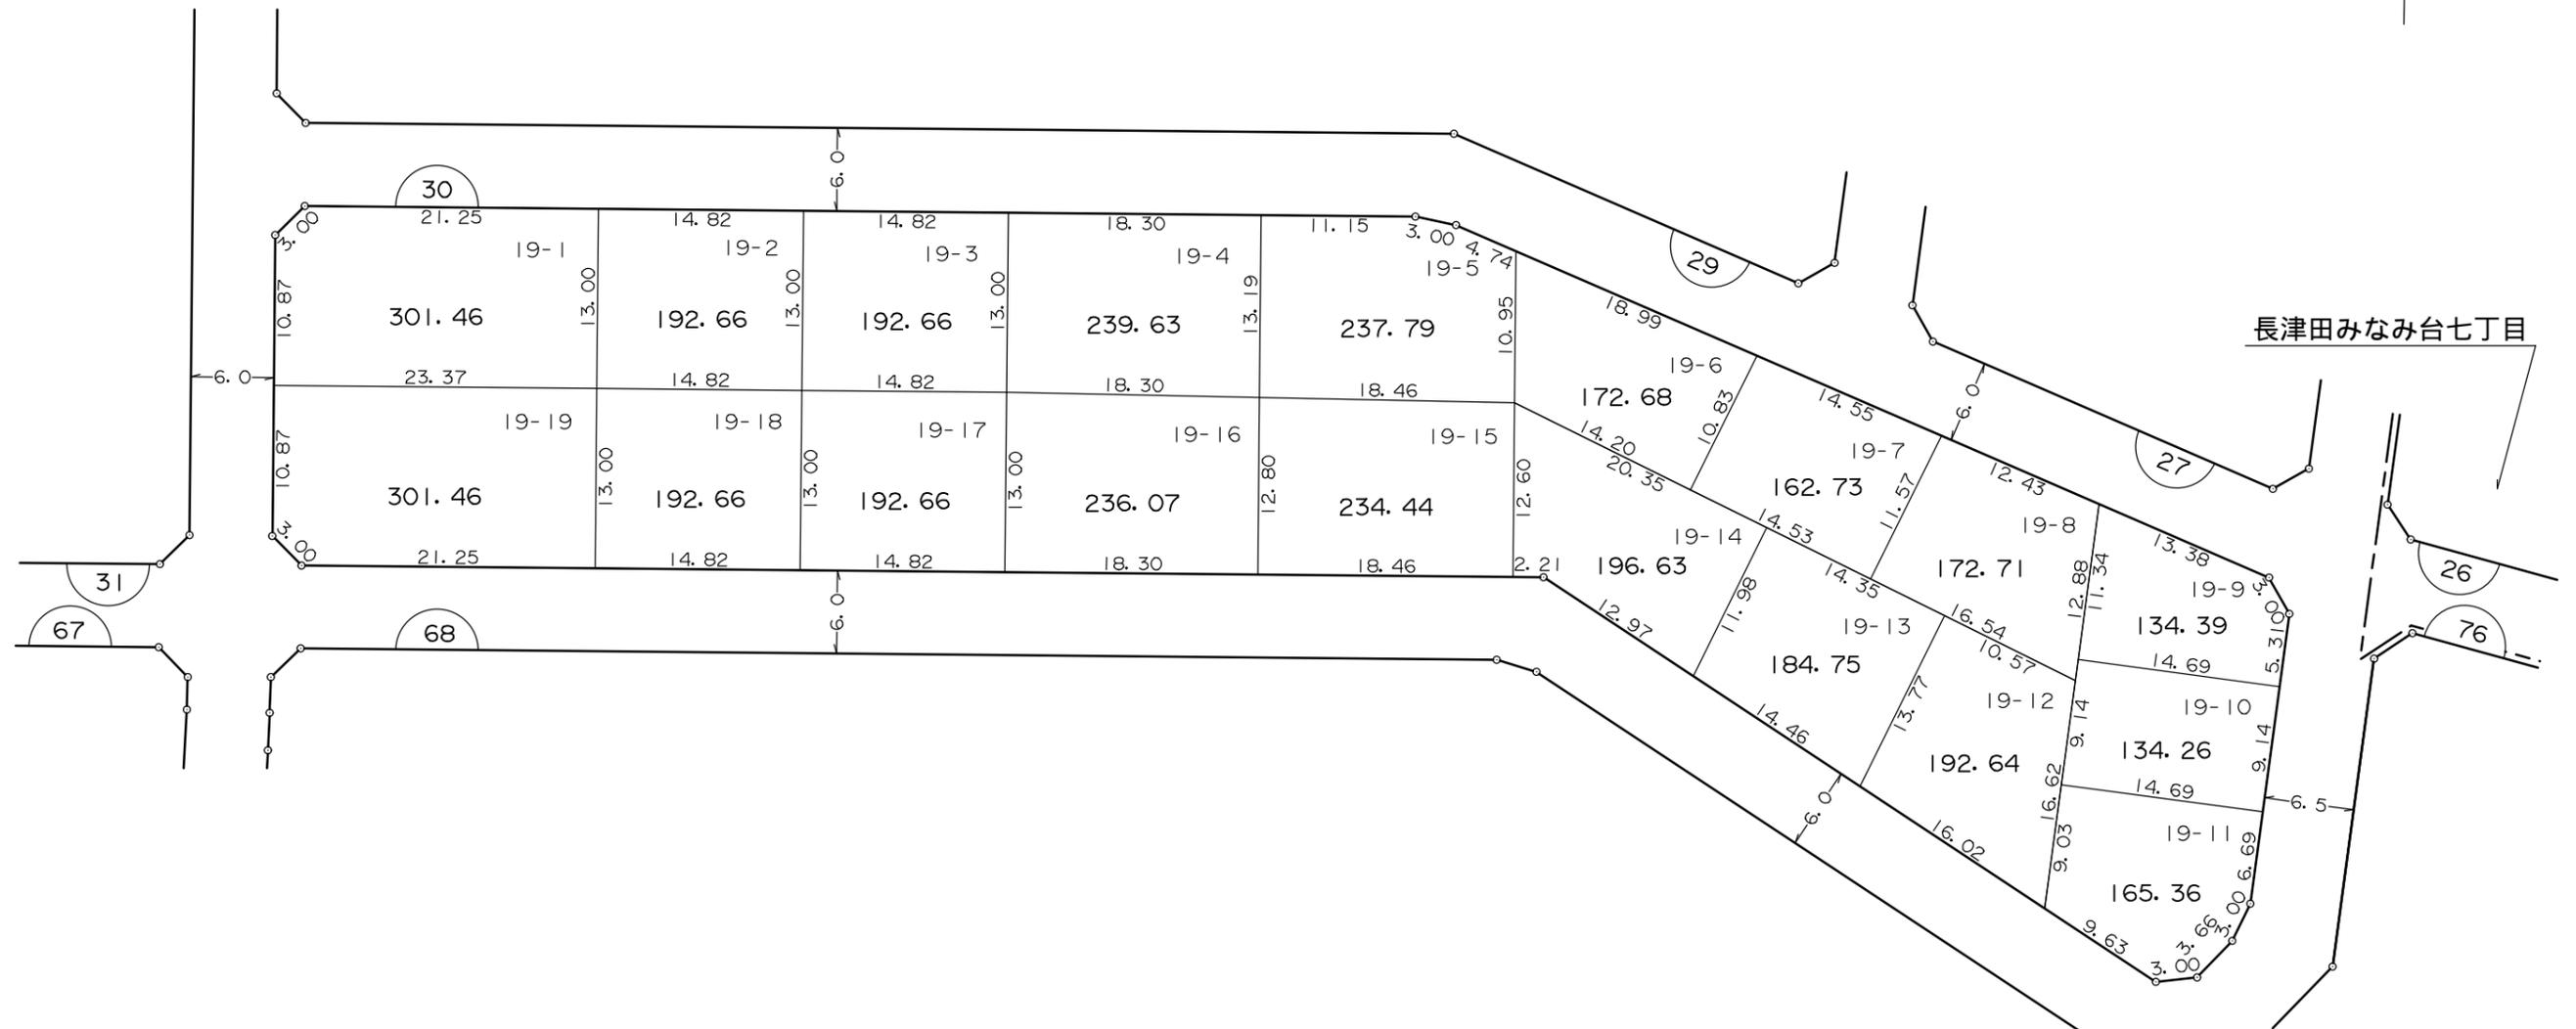
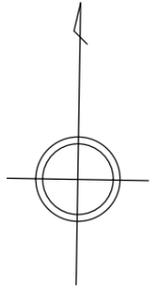


長津田みなみ台七丁目

凡 例	
	街 区 番 号
	地 区 界
	町 ・ 丁 目 界
	換 地 位 置 ( 1 - 1 は 地 番 )
	換 地 地 積(m <sup>2</sup> )
	辺 長(m)

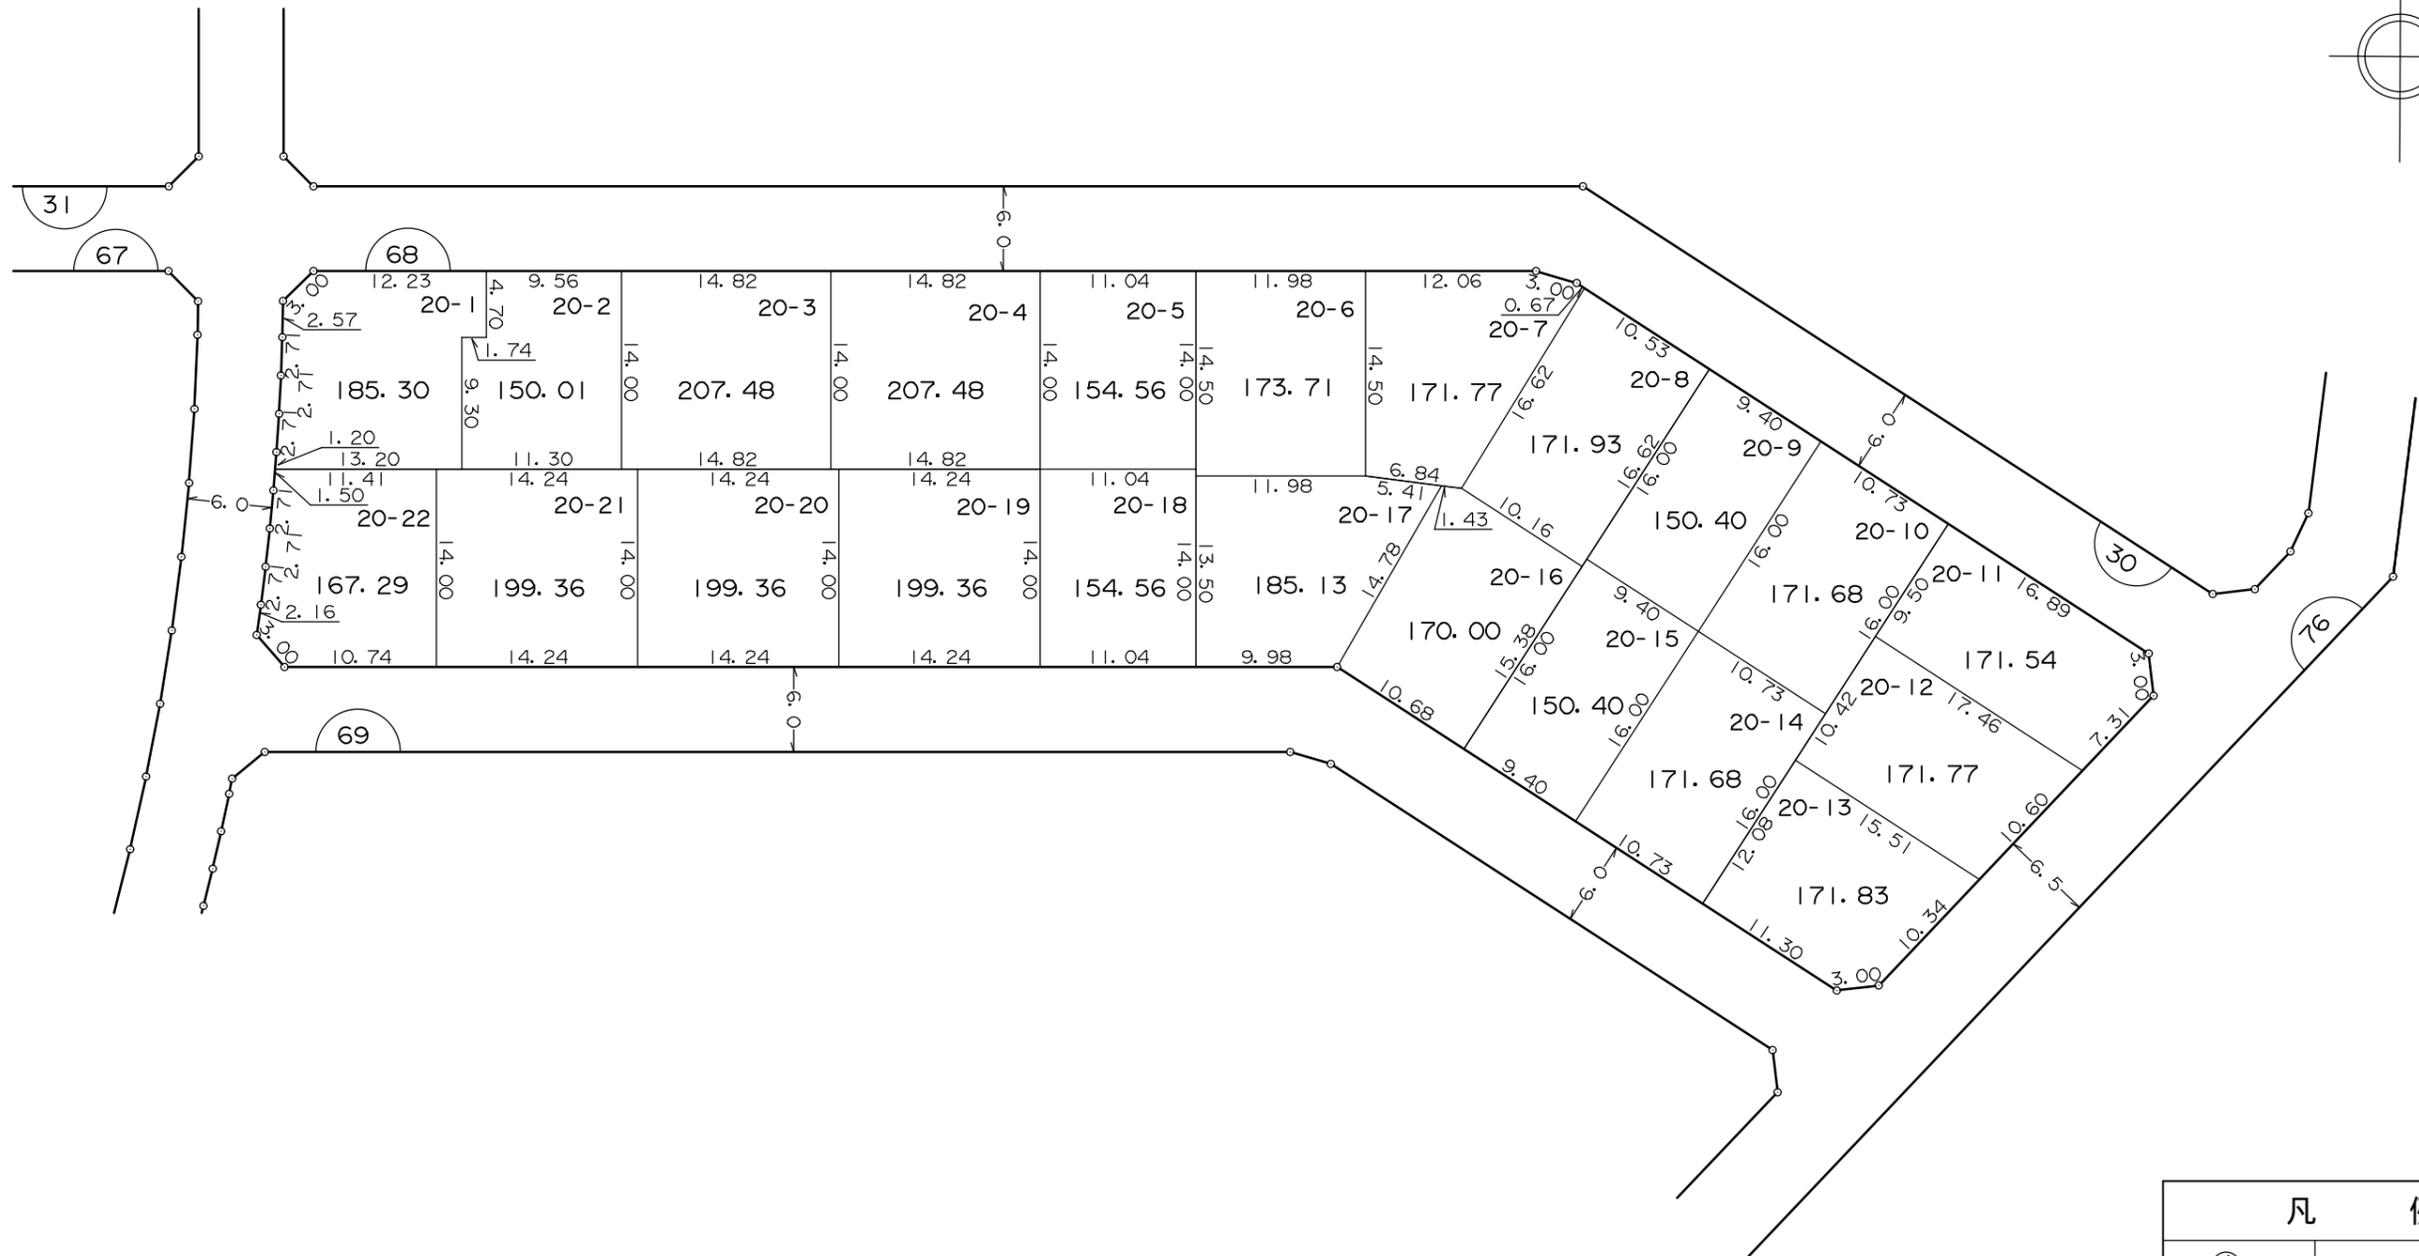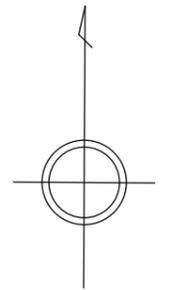



凡 例	
	街 区 番 号
	地 区 界
	町 ・ 丁 目 界
	換 地 位 置 ( 1 - 1 は 地 番 )
	換 地 地 積(m <sup>2</sup> )
	辺 長(m)

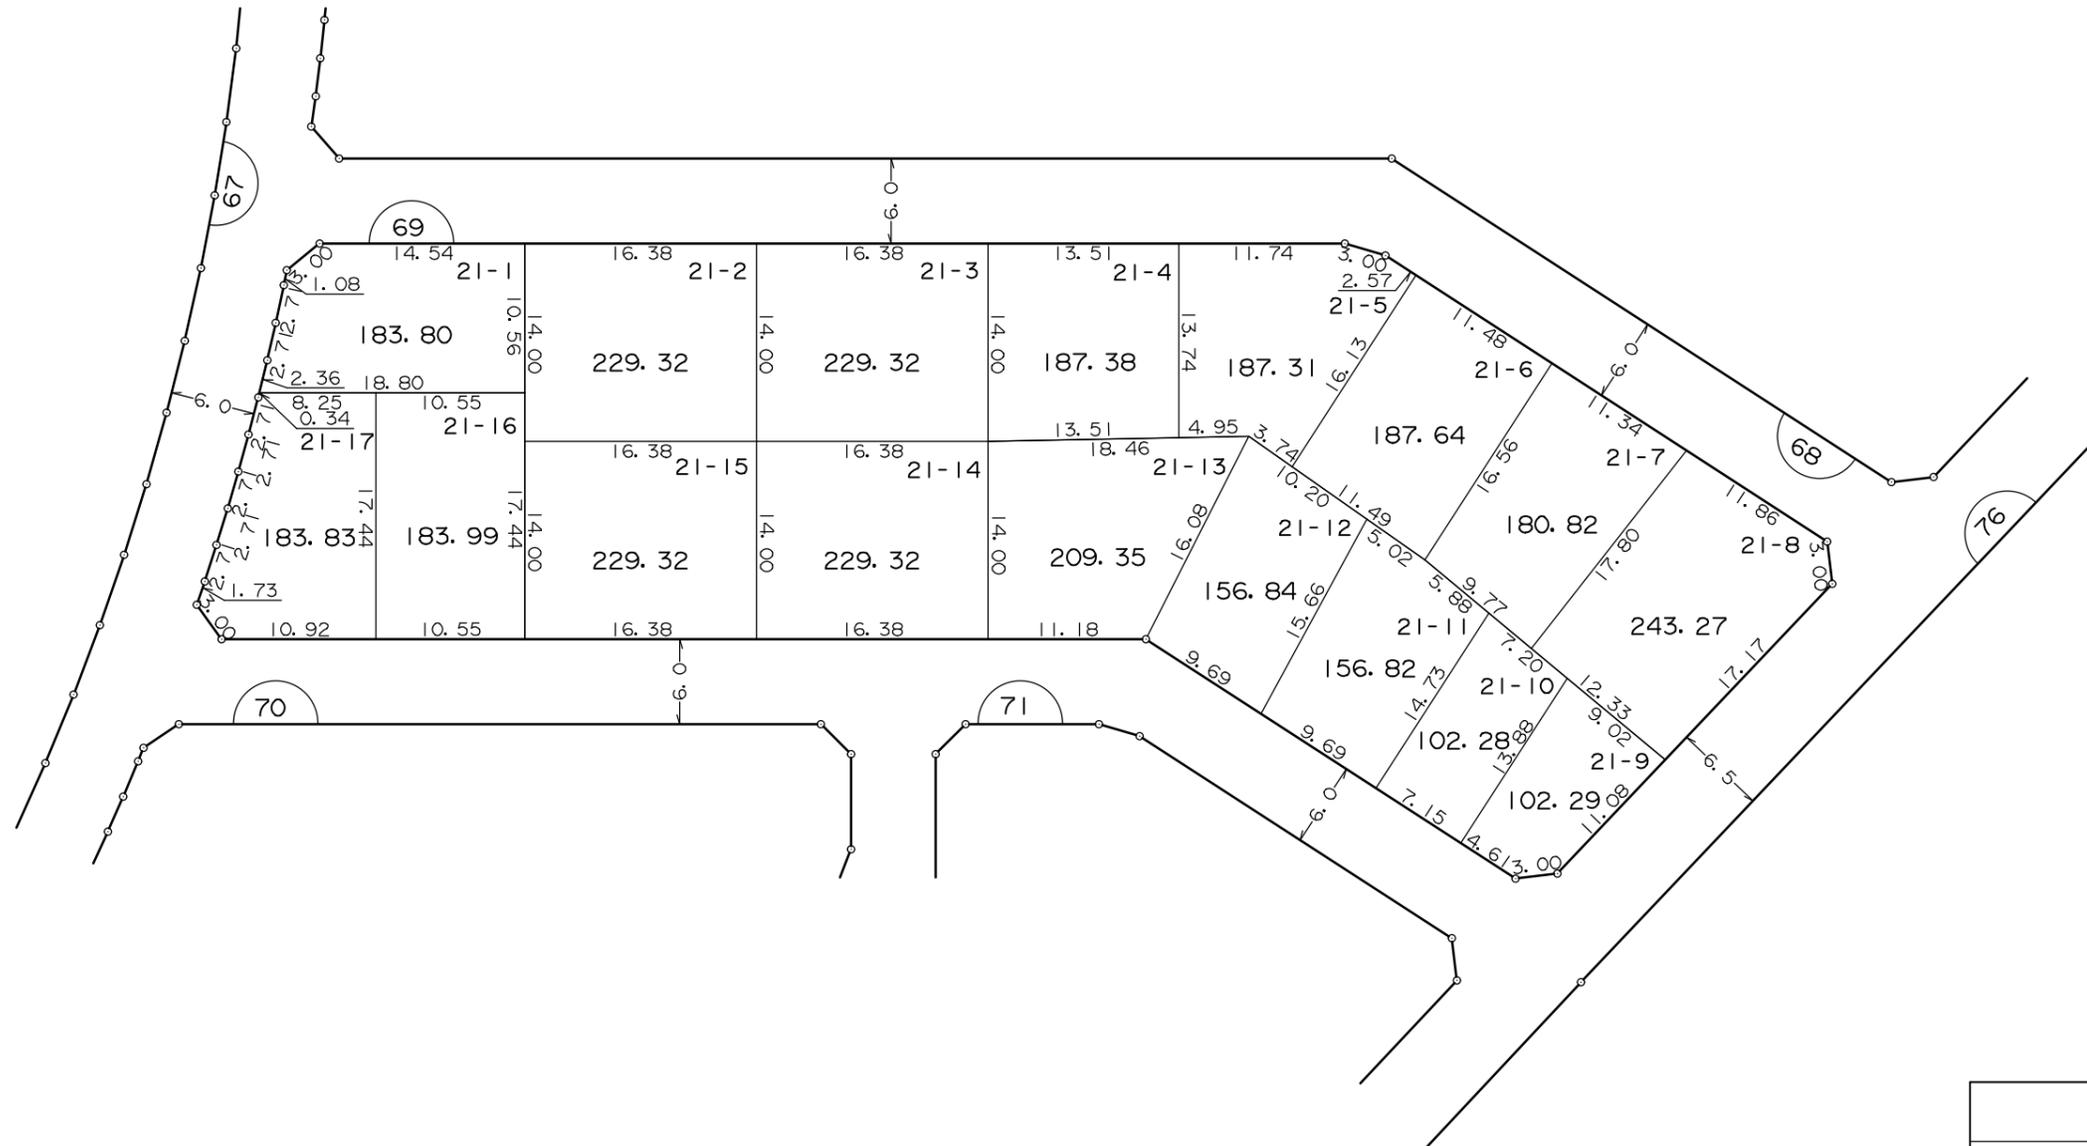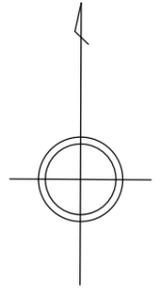

凡 例	
	街 区 番 号
	地 区 界
	町 ・ 丁 目 界
	換 地 位 置 ( 1 - 1 は 地 番 )
	換 地 地 積(m <sup>2</sup> )
	辺 長(m)

換 地 図



横浜市緑区長津田みなみ台六丁目

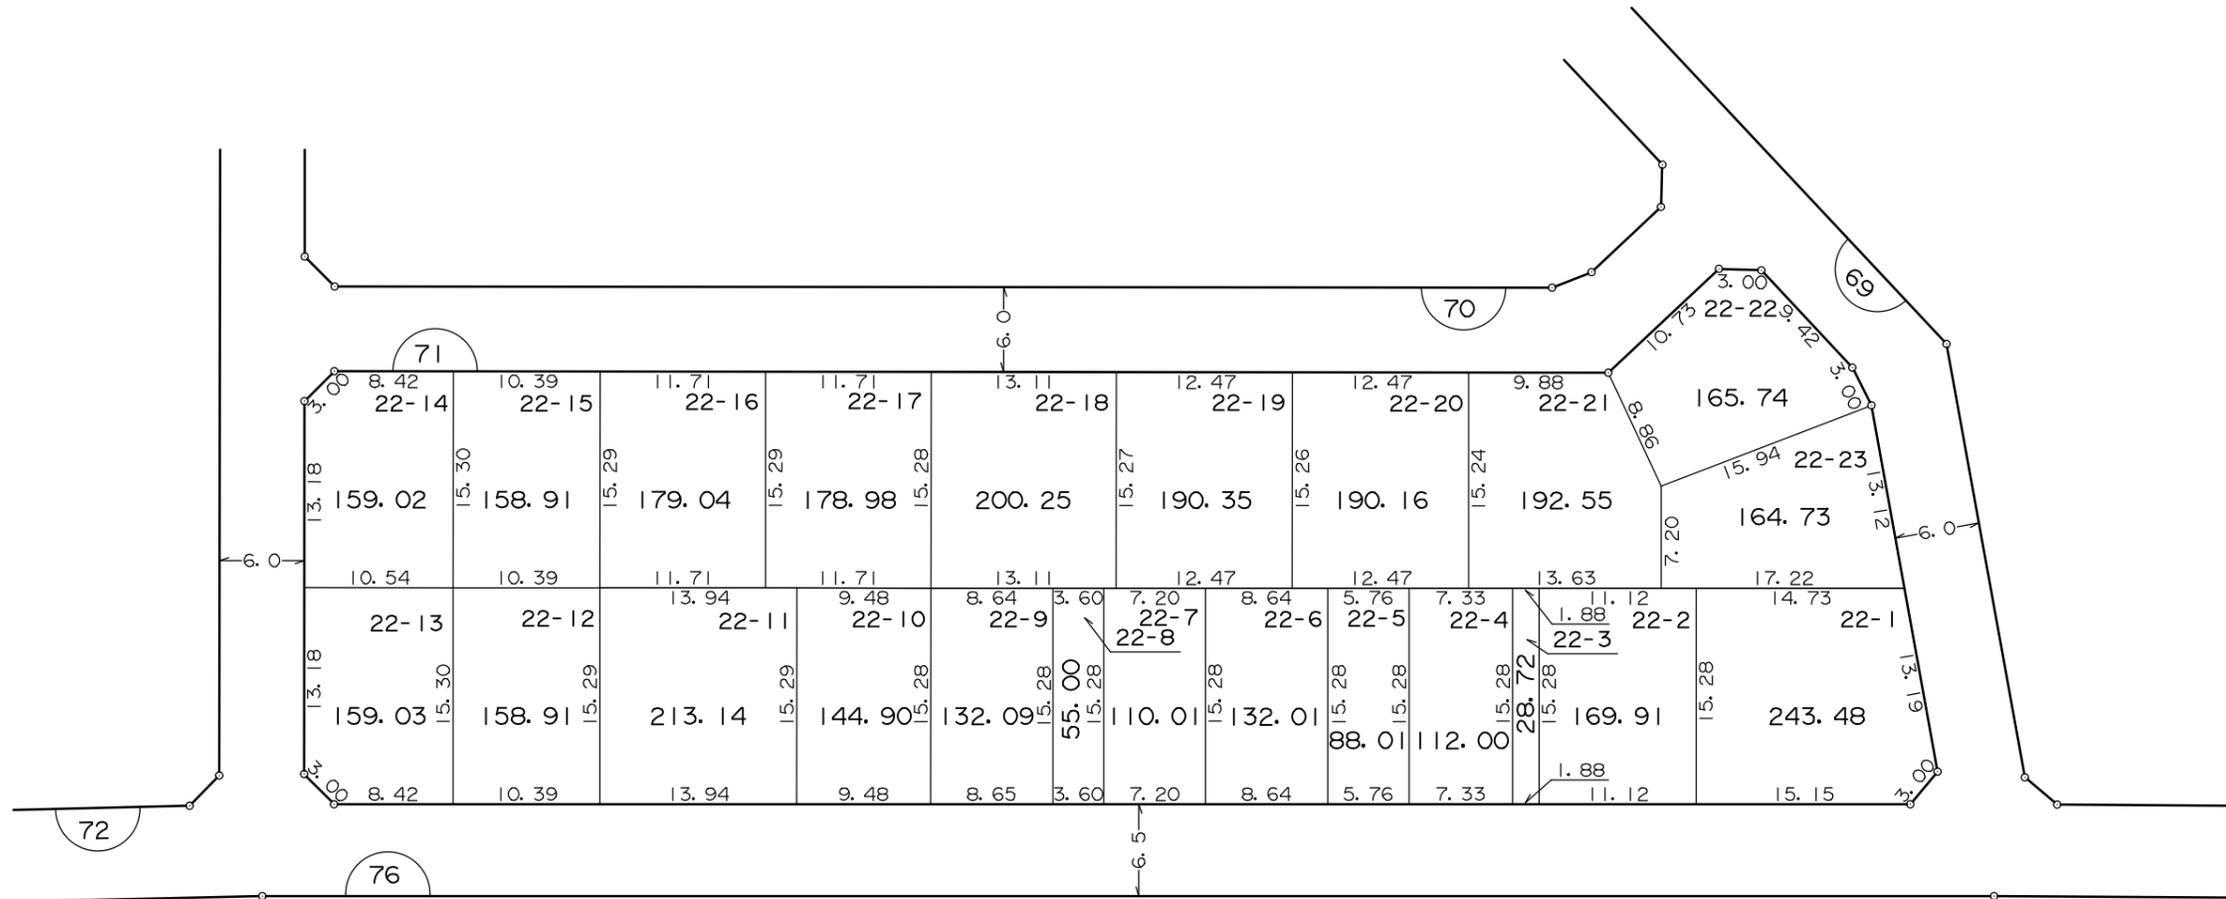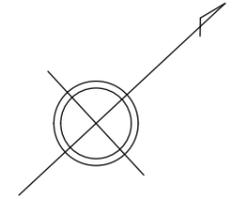



凡 例	
	街 区 番 号
	地 区 界
	町 ・ 丁 目 界
	換 地 位 置 ( 1 - 1 は 地 番 )
	換 地 地 積(m <sup>2</sup> )
	辺 長(m)

換 地 図

横浜市緑区長津田みなみ台六丁目

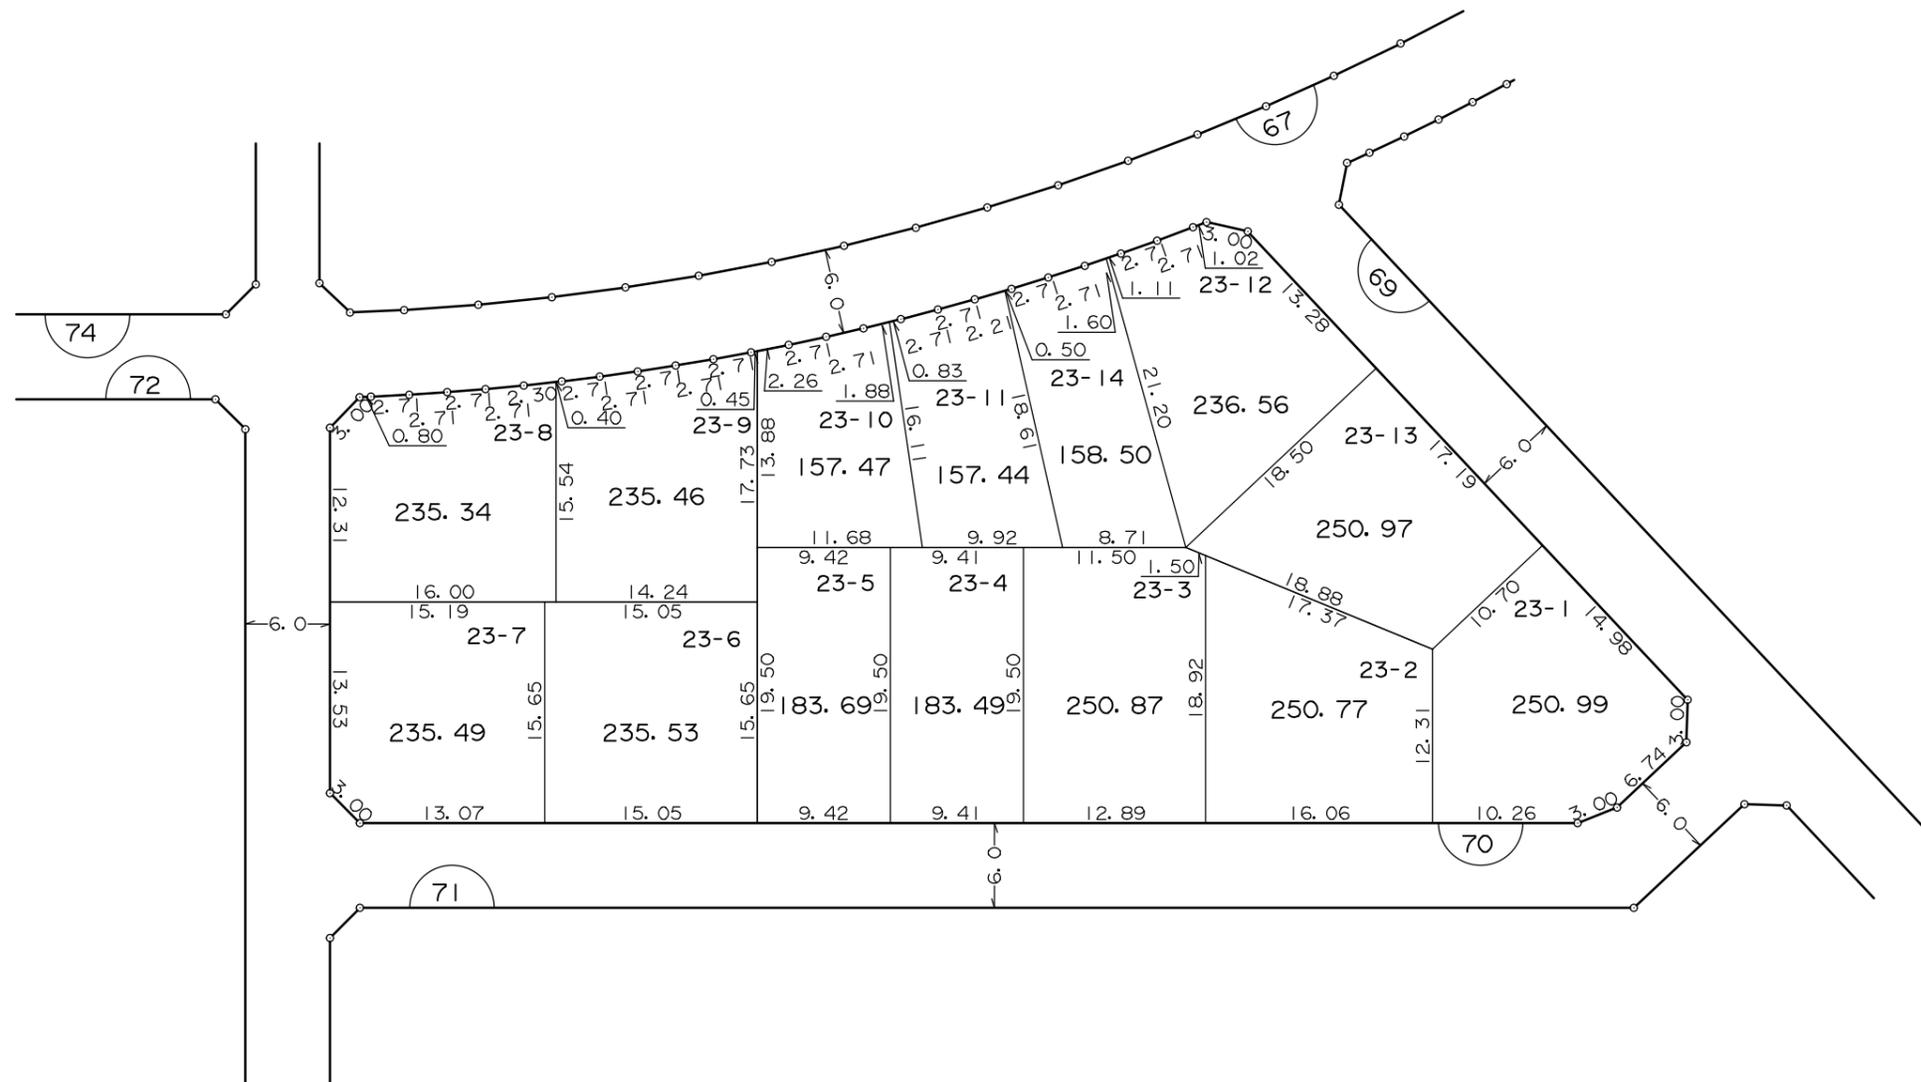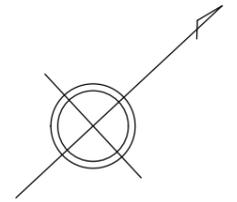


凡 例	
	街 区 番 号
	地 区 界
	町 ・ 丁 目 界
	換 地 位 置 ( 1 - 1 は 地 番 )
	換 地 地 積(m <sup>2</sup> )
	辺 長(m)

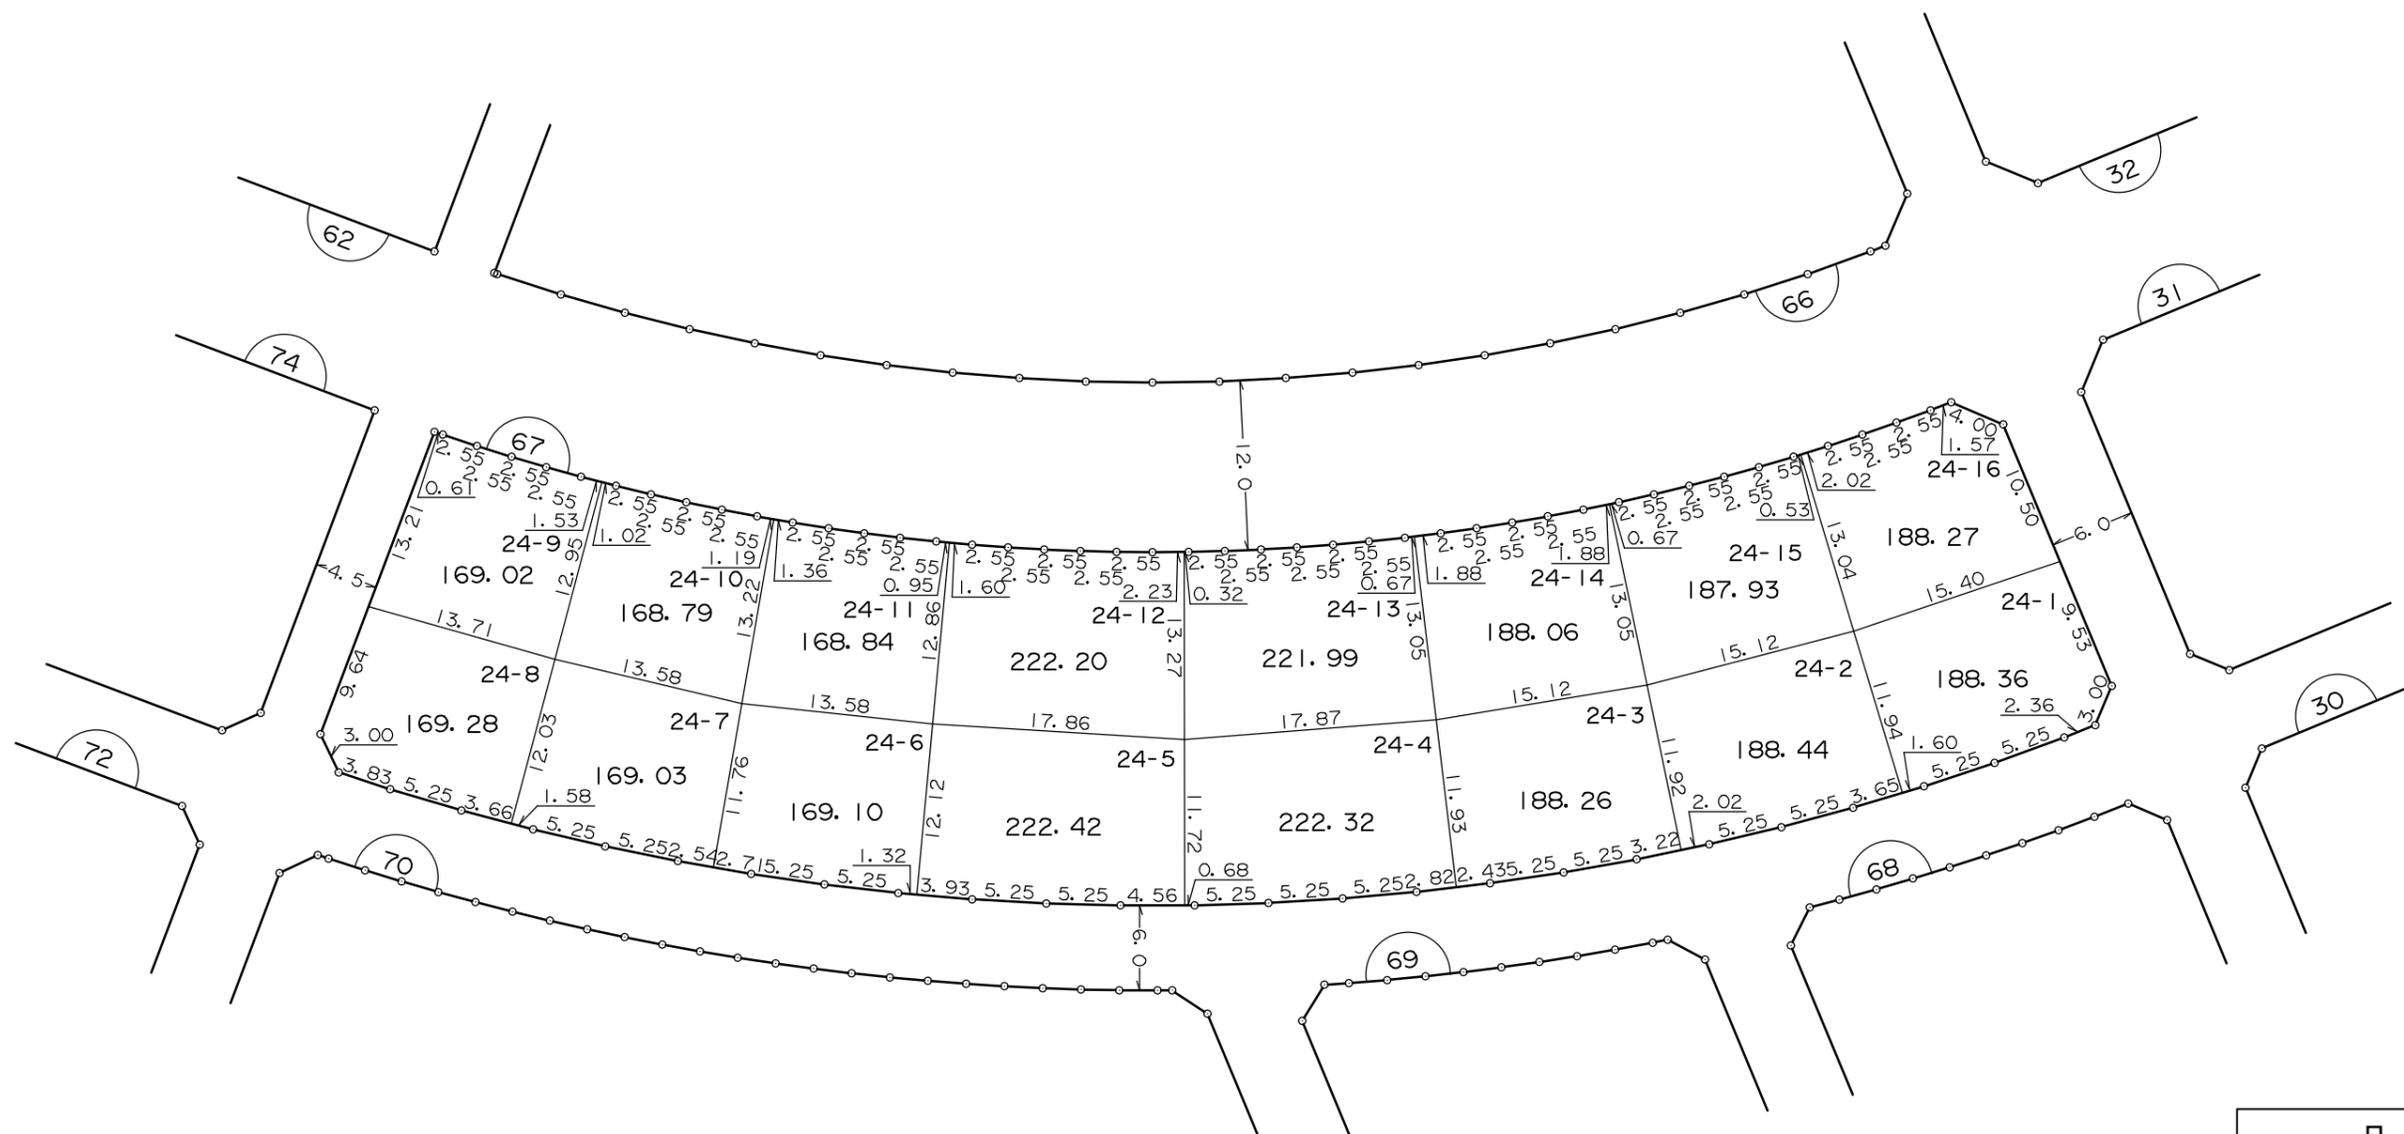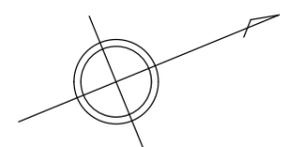

凡 例	
	街 区 番 号
	地 区 界
	町 ・ 丁 目 界
	換 地 位 置 ( 1 - 1 は 地 番 )
	換 地 地 積(m <sup>2</sup> )
	辺 長(m)

換 地 図



横浜市緑区長津田みなみ台六丁目

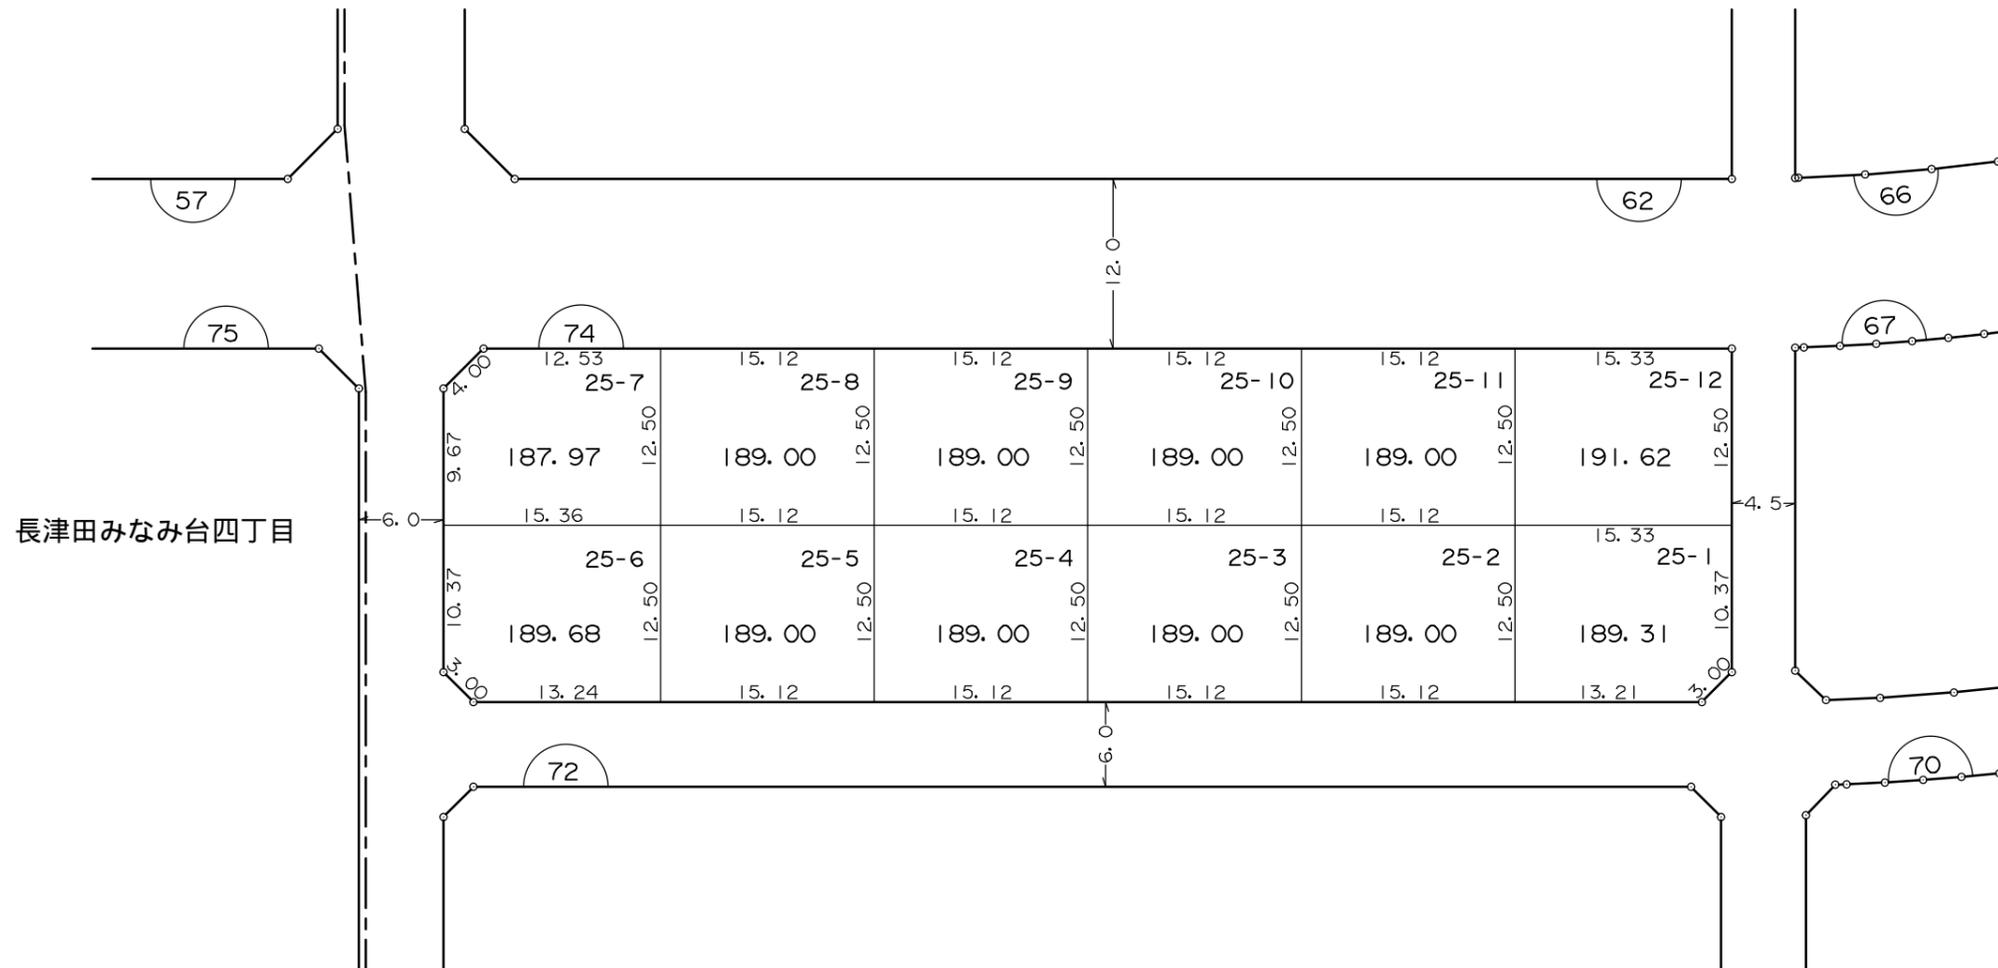

凡 例	
	街 区 番 号
	地 区 界
	町 ・ 丁 目 界
	換 地 位 置 ( 1 - 1 は 地 番 )
	換 地 地 積(m²)
	辺 長(m)

横浜市緑区長津田みなみ台六丁目



長津田みなみ台四丁目

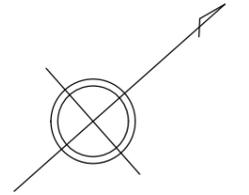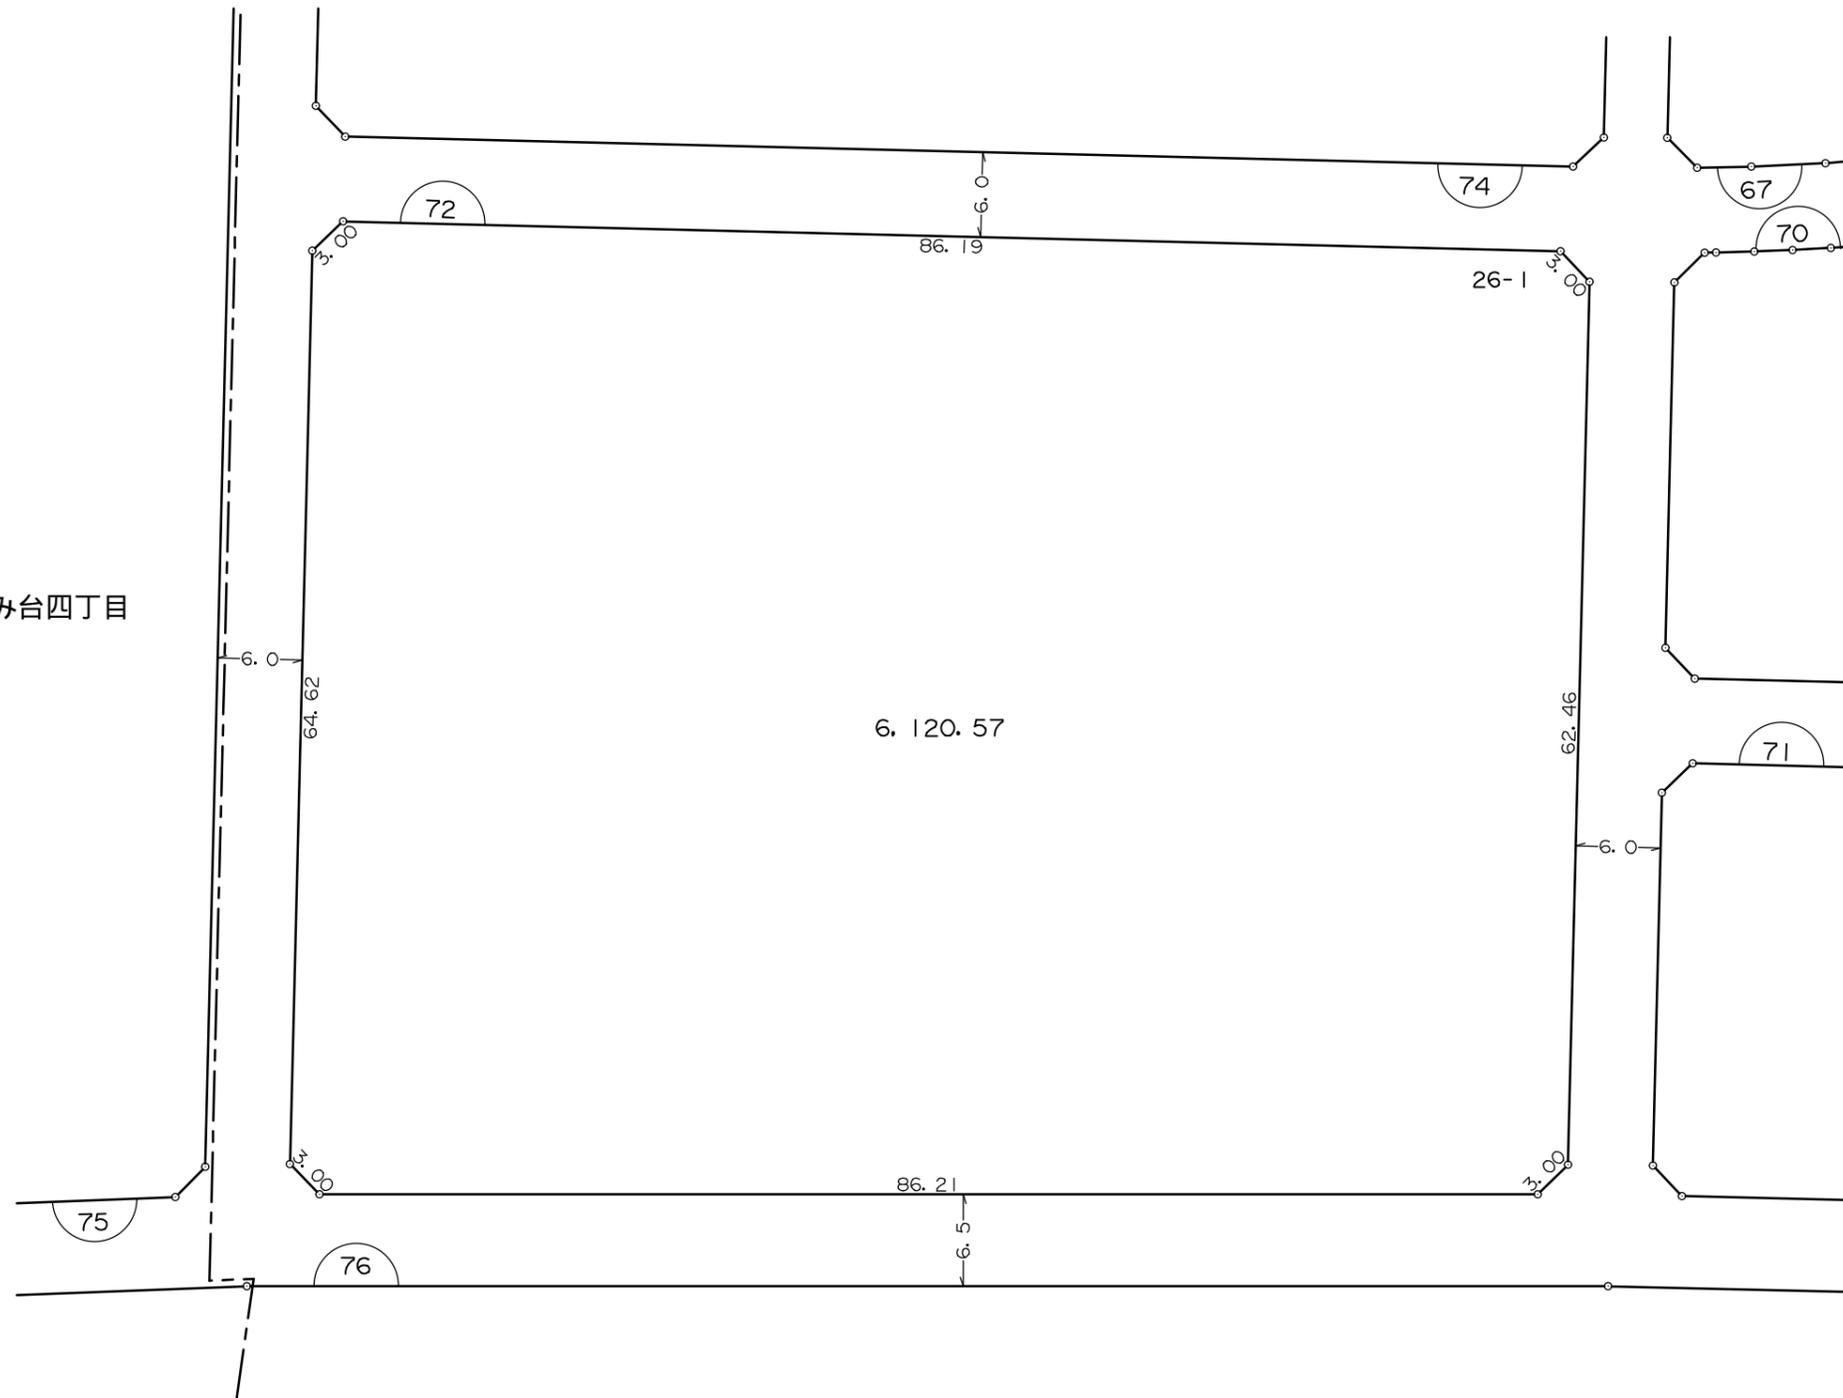

凡 例	
	街 区 番 号
	地 区 界
	町 ・ 丁 目 界
	換 地 位 置 ( 1 - 1 は 地 番 )
	換 地 地 積(m <sup>2</sup> )
	辺 長(m)

横浜市緑区長津田みなみ台四丁目

横浜市緑区長津田みなみ台六丁目

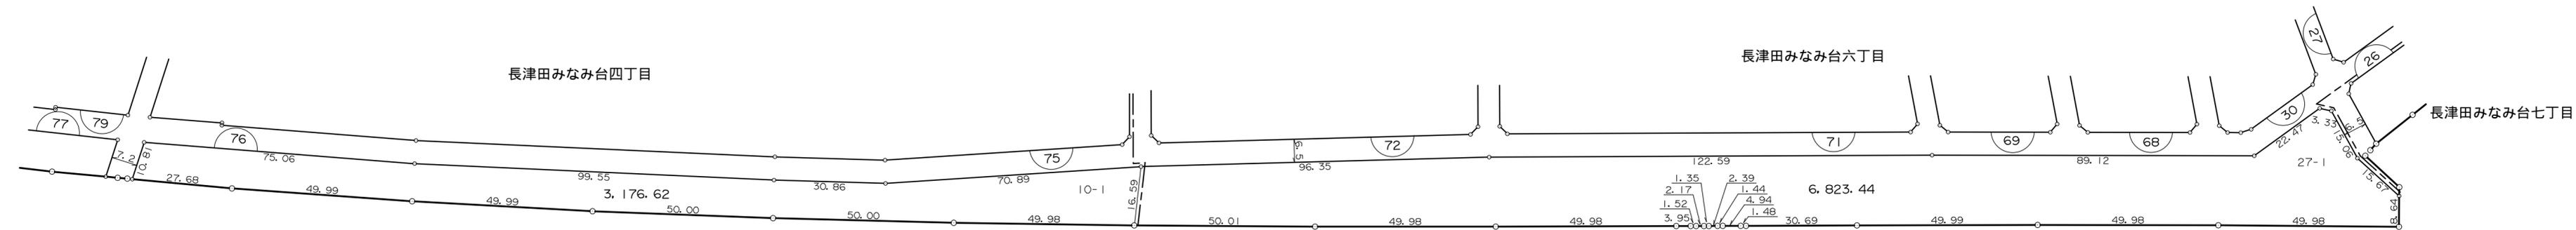
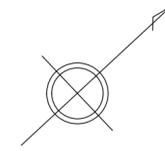


凡 例	
	街 区 番 号
	地 区 界
	町 ・ 丁 目 界
	換 地 位 置 ( 1 - 1 は 地 番 )
	換 地 地 積 ( m <sup>2</sup> )
	辺 長 ( m )

長津田特定



土地区画整理事業

長津田みなみ台七丁目

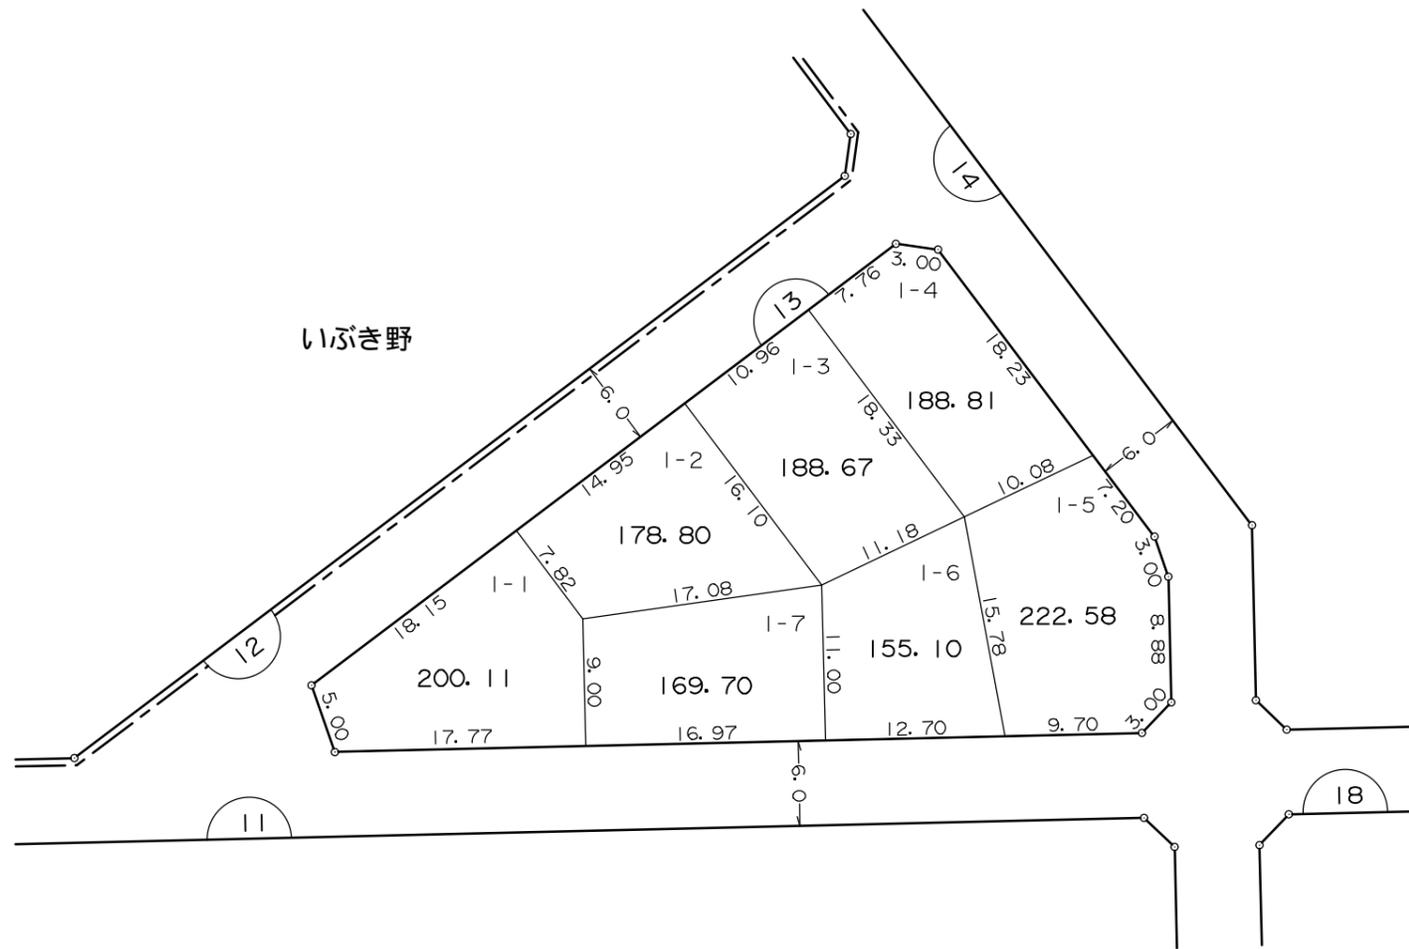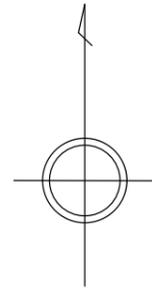

凡 例	
	街 区 番 号
	地 区 界
	町 ・ 丁 目 界
	換 地 位 置 ( 1 - 1 は 地 番 )
	換 地 地 積 ( m <sup>2</sup> )
	辺 長 ( m )



横浜市緑区長津田みなみ台七丁目

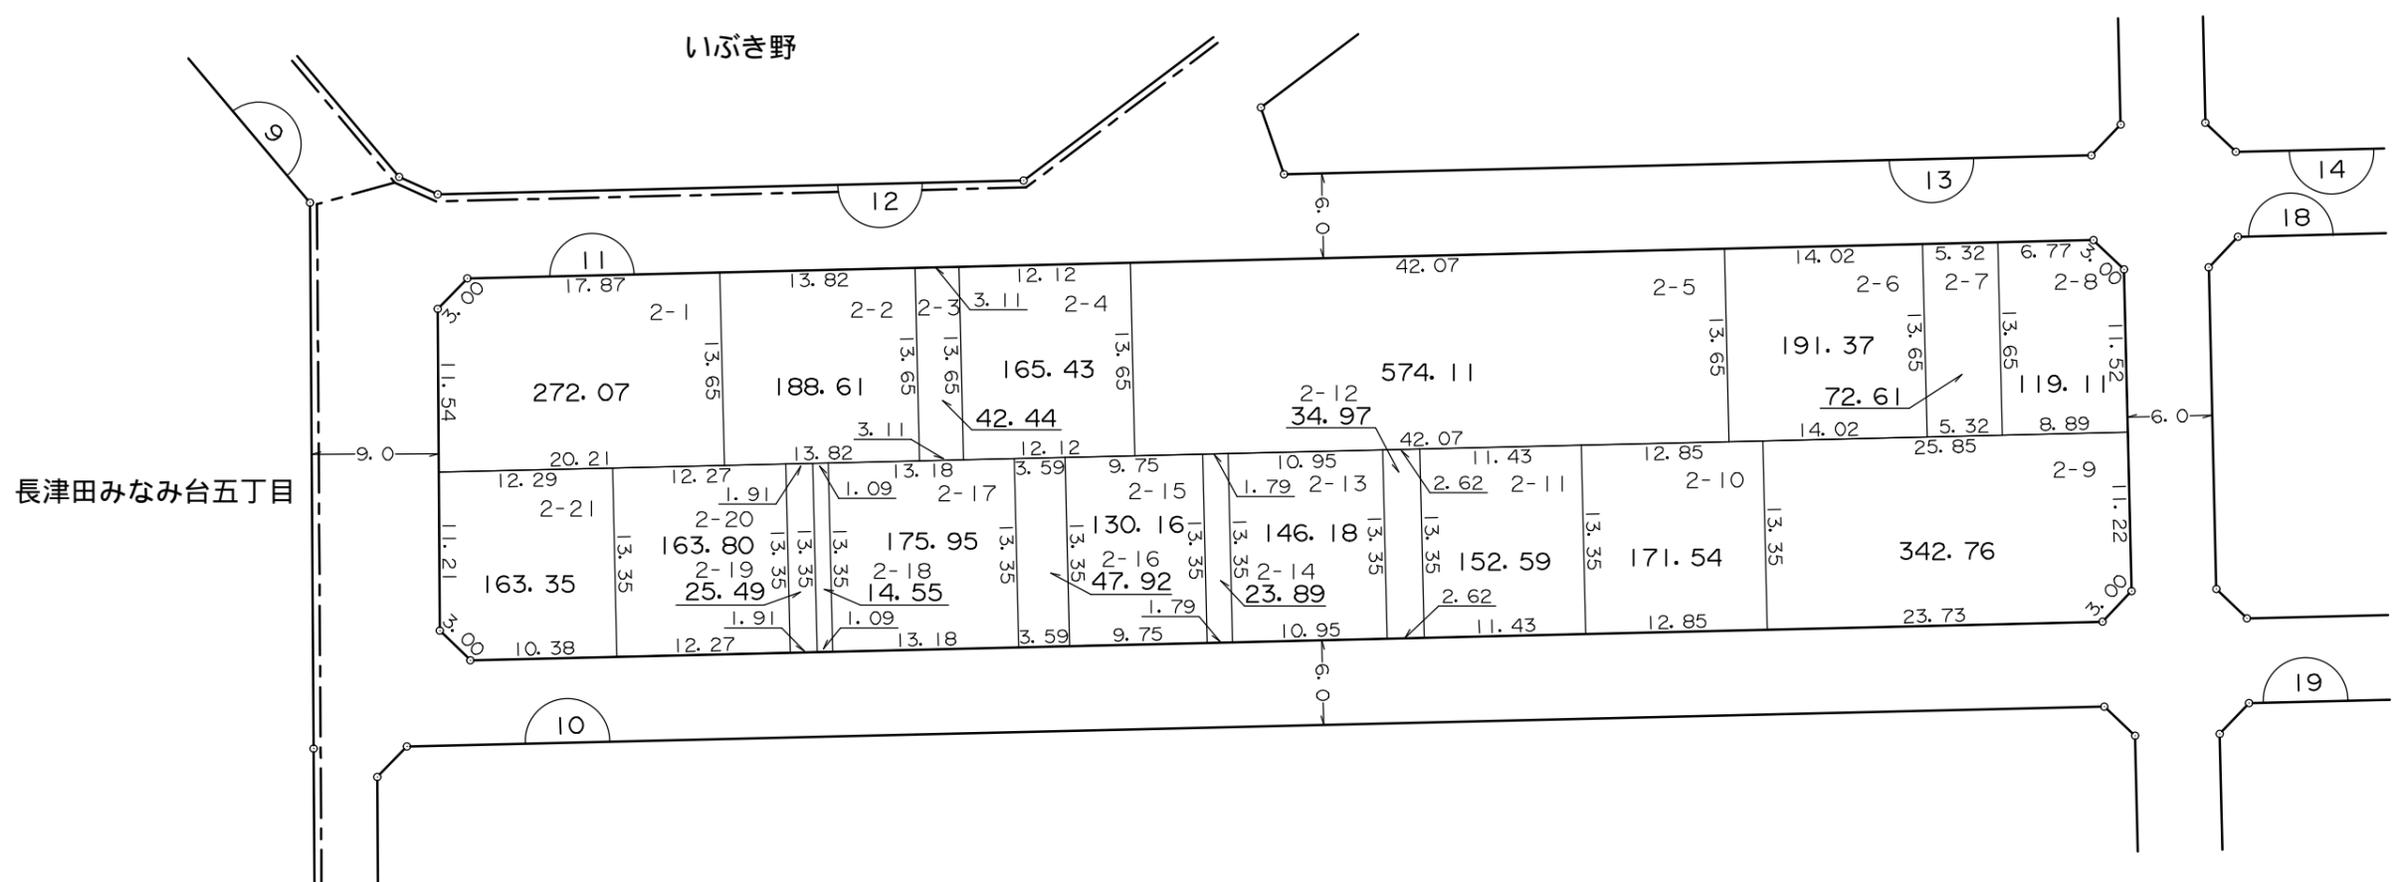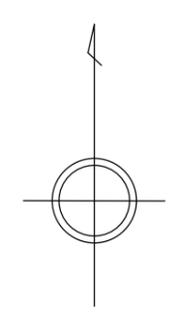

凡 例	
	街 区 番 号
	地 区 界
	町 ・ 丁 目 界
	換 地 位 置 ( 1 - 1 は 地 番 )
	換 地 地 積(m <sup>2</sup> )
	辺 長(m)



換 地 図

横浜市緑区長津田みなみ台七丁目

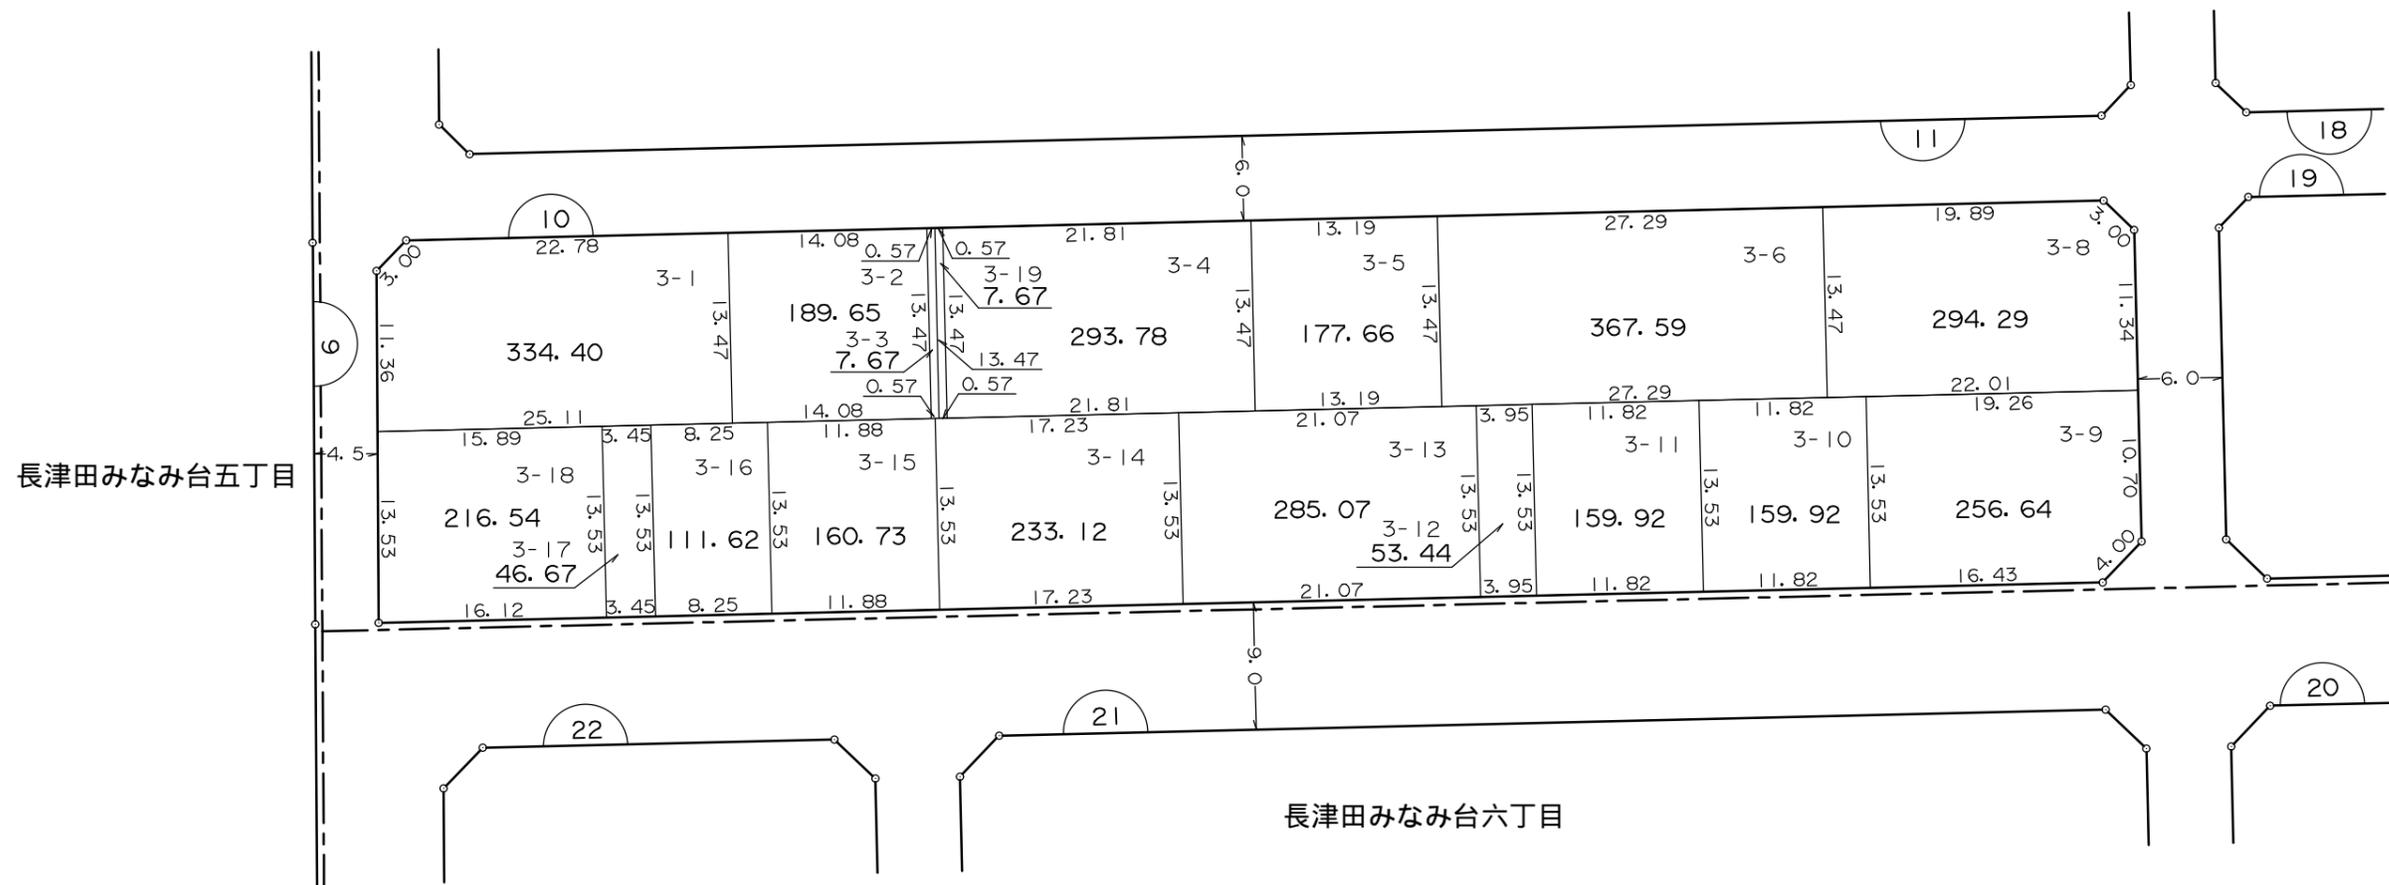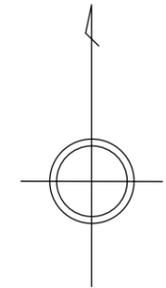

凡 例	
	街 区 番 号
	地 区 界
	町 ・ 丁 目 界
	換 地 位 置 ( 1 - 1 は 地 番 )
	換 地 地 積(m <sup>2</sup> )
	辺 長(m)

横浜市緑区長津田みなみ台七丁目

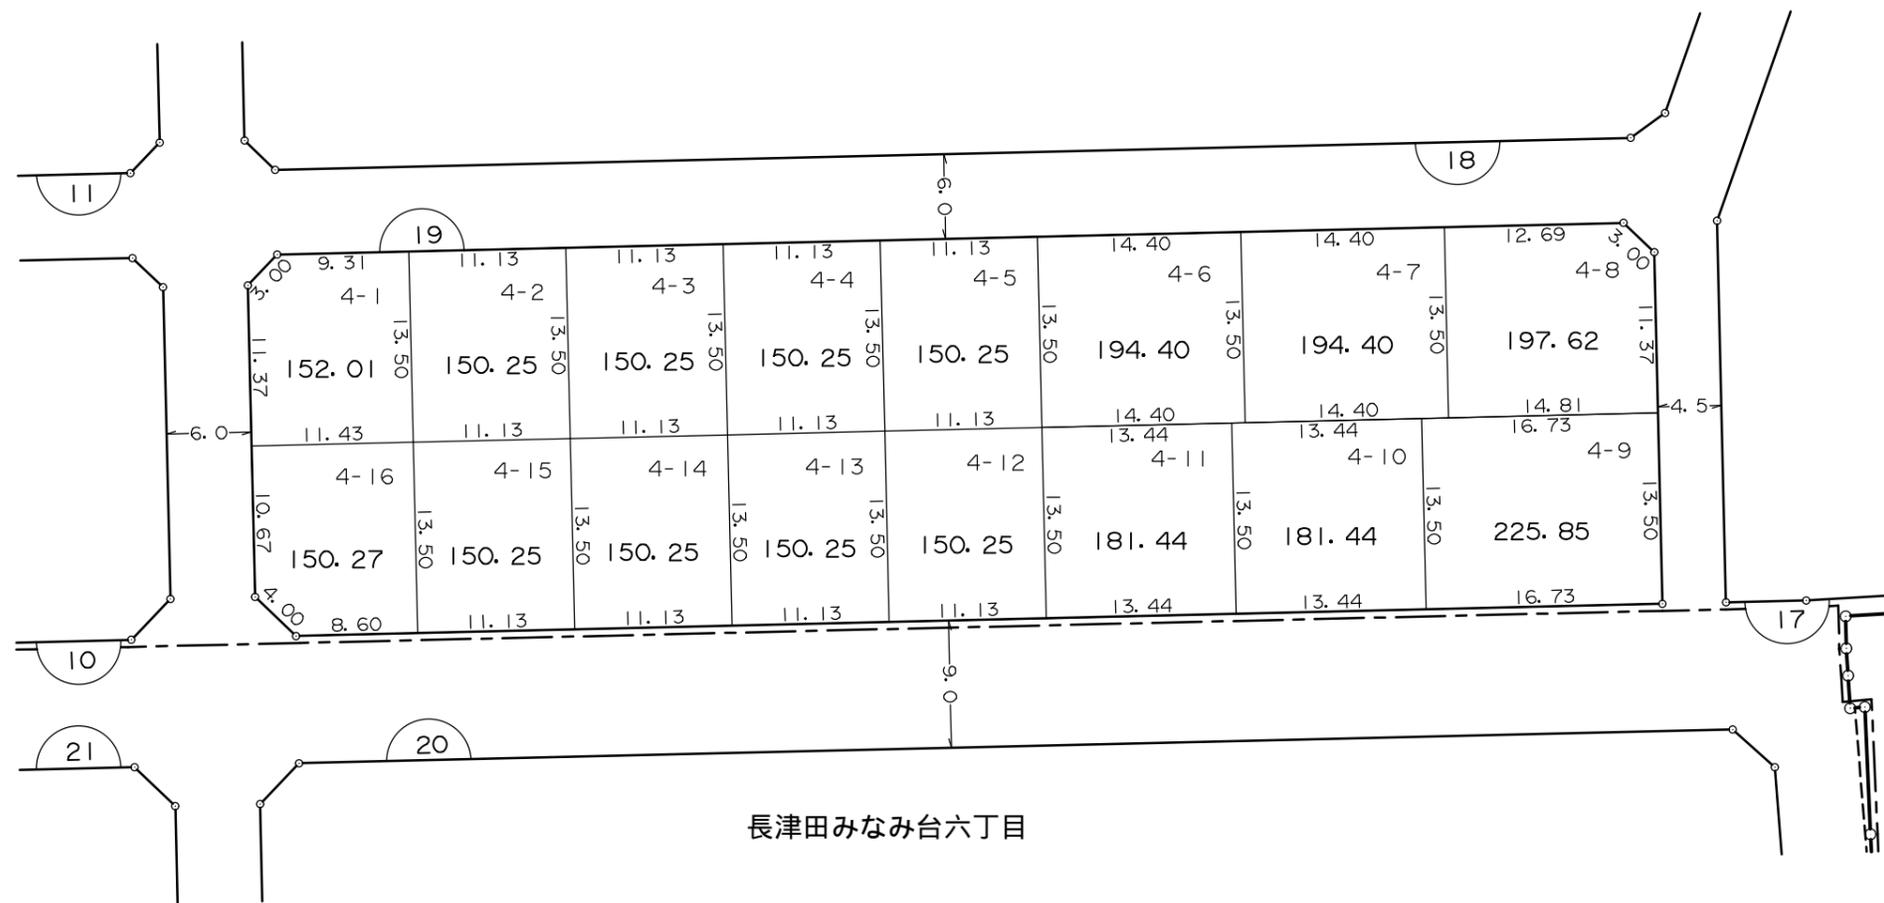
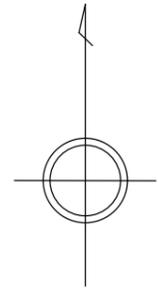


長津田みなみ台六丁目

凡 例	
	街 区 番 号
	地 区 界
	町 ・ 丁 目 界
	換 地 位 置 ( 1 - 1 は 地 番 )
	換 地 地 積 ( m <sup>2</sup> )
	辺 長 ( m )

換 地 図



横浜市緑区長津田みなみ台七丁目

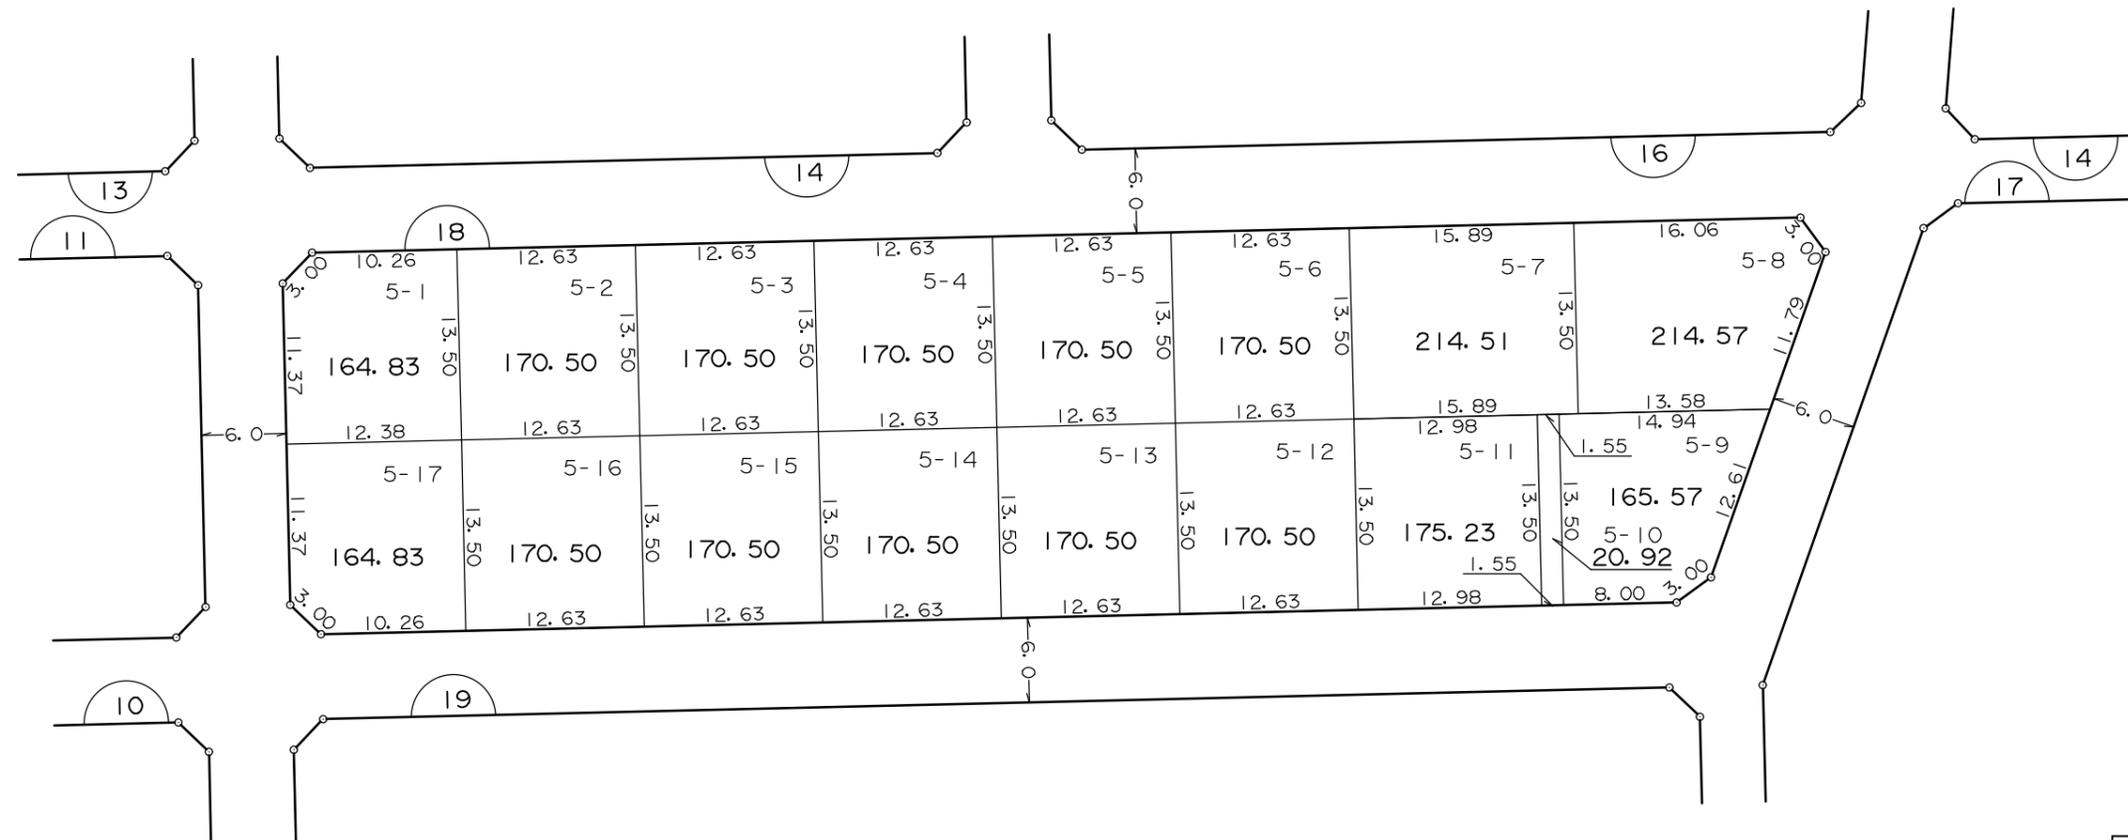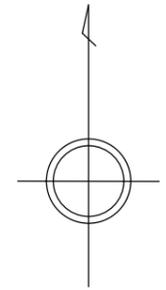

凡 例	
	街 区 番 号
	地 区 界
	町 ・ 丁 目 界
	換 地 位 置 ( 1 - 1 は 地 番 )
	換 地 地 積(m <sup>2</sup> )
	辺 長(m)

換 地 図

横浜市緑区長津田みなみ台七丁目

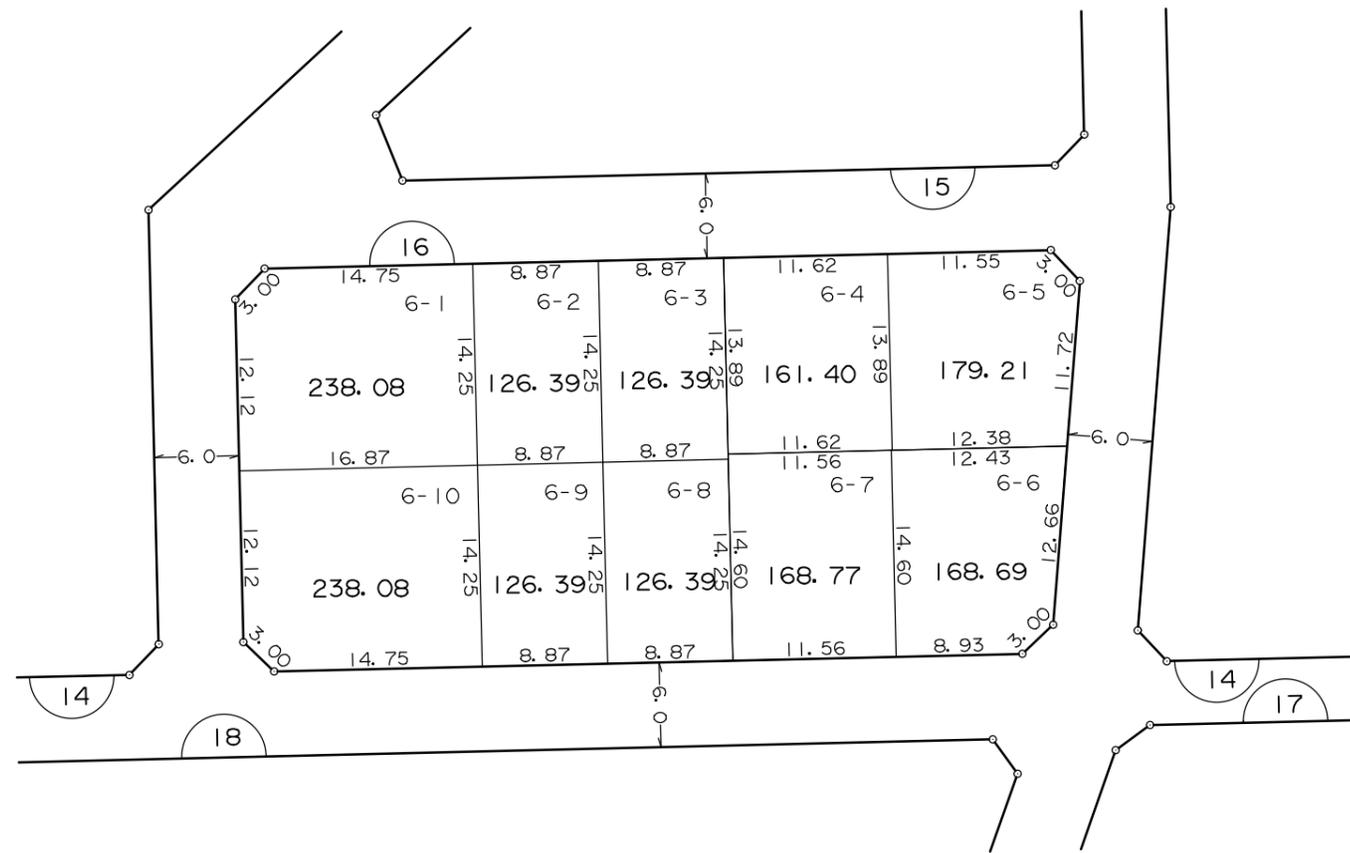
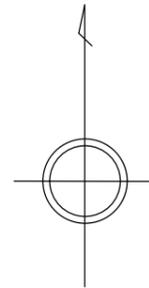


凡 例	
	街 区 番 号
	地 区 界
	町 ・ 丁 目 界
	換 地 位 置 ( 1 - 1 は 地 番 )
	換 地 地 積 ( m <sup>2</sup> )
	辺 長 ( m )

換 地 図


街区番号 15

横浜市緑区長津田みなみ台七丁目

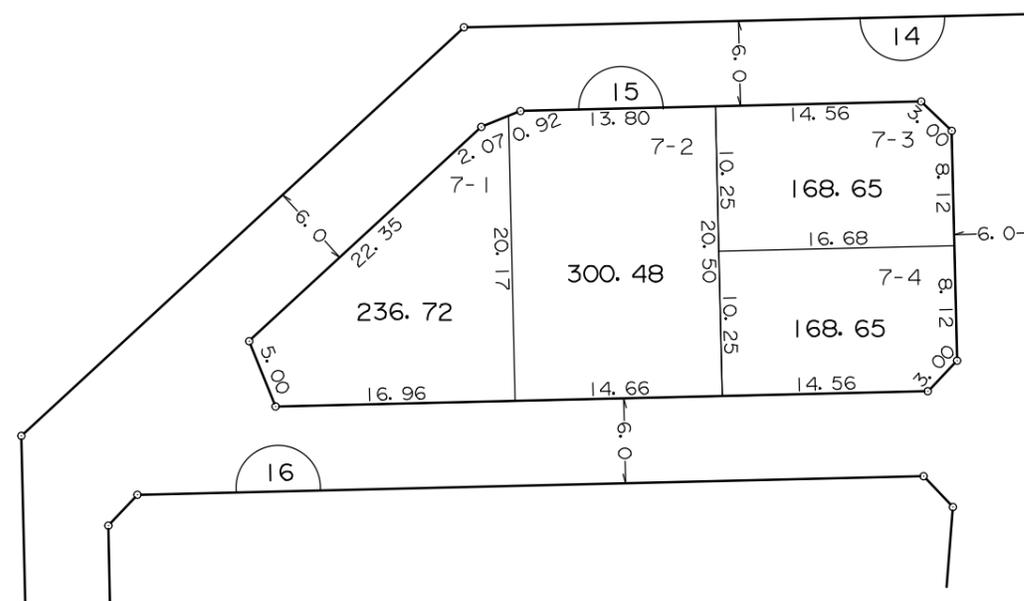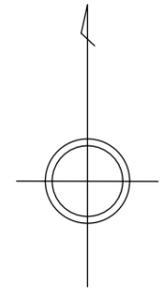

凡 例	
	街 区 番 号
	地 区 界
	町 ・ 丁 目 界
	換 地 位 置 ( 1 - 1 は 地 番 )
	換 地 地 積 ( m <sup>2</sup> )
	辺 長 ( m )



横浜市緑区長津田みなみ台七丁目

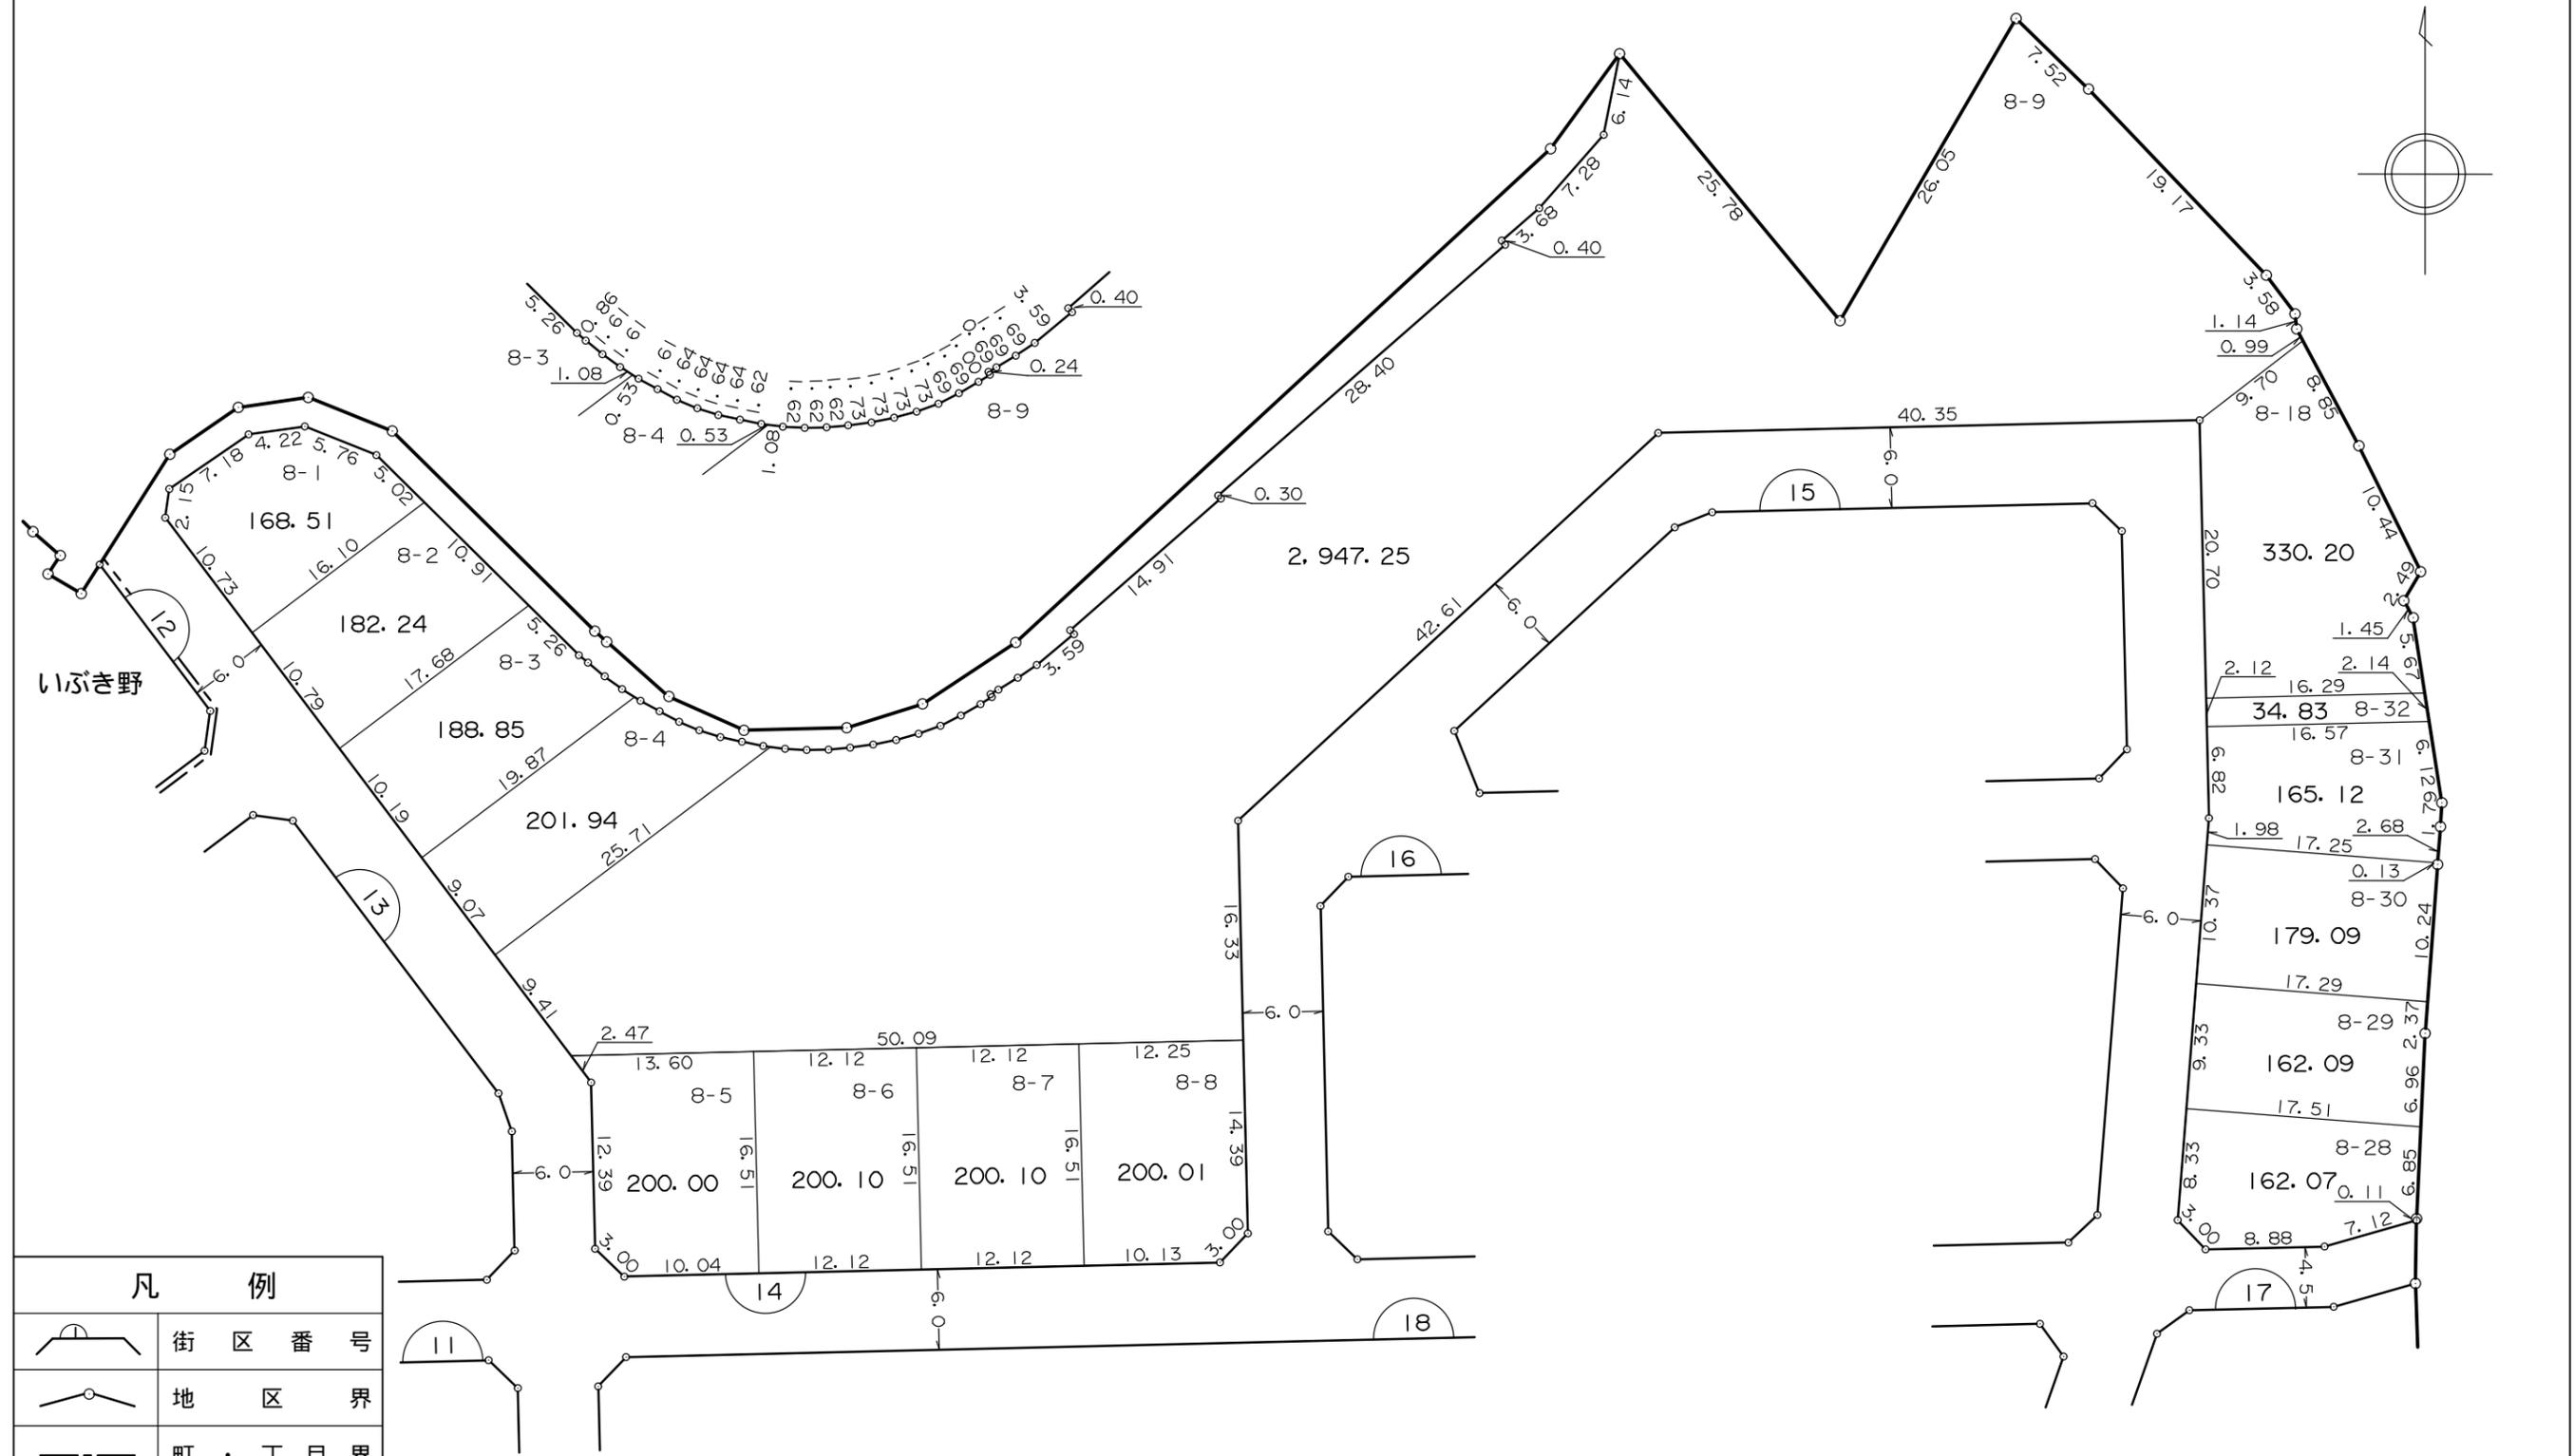

凡 例	
	街 区 番 号
	地 区 界
	町 ・ 丁 目 界
	換 地 位 置 ( 1 - 1 は 地 番 )
	換 地 地 積 (m <sup>2</sup> )
	辺 長 (m)

換 地 図

横浜市緑区長津田みなみ台七丁目

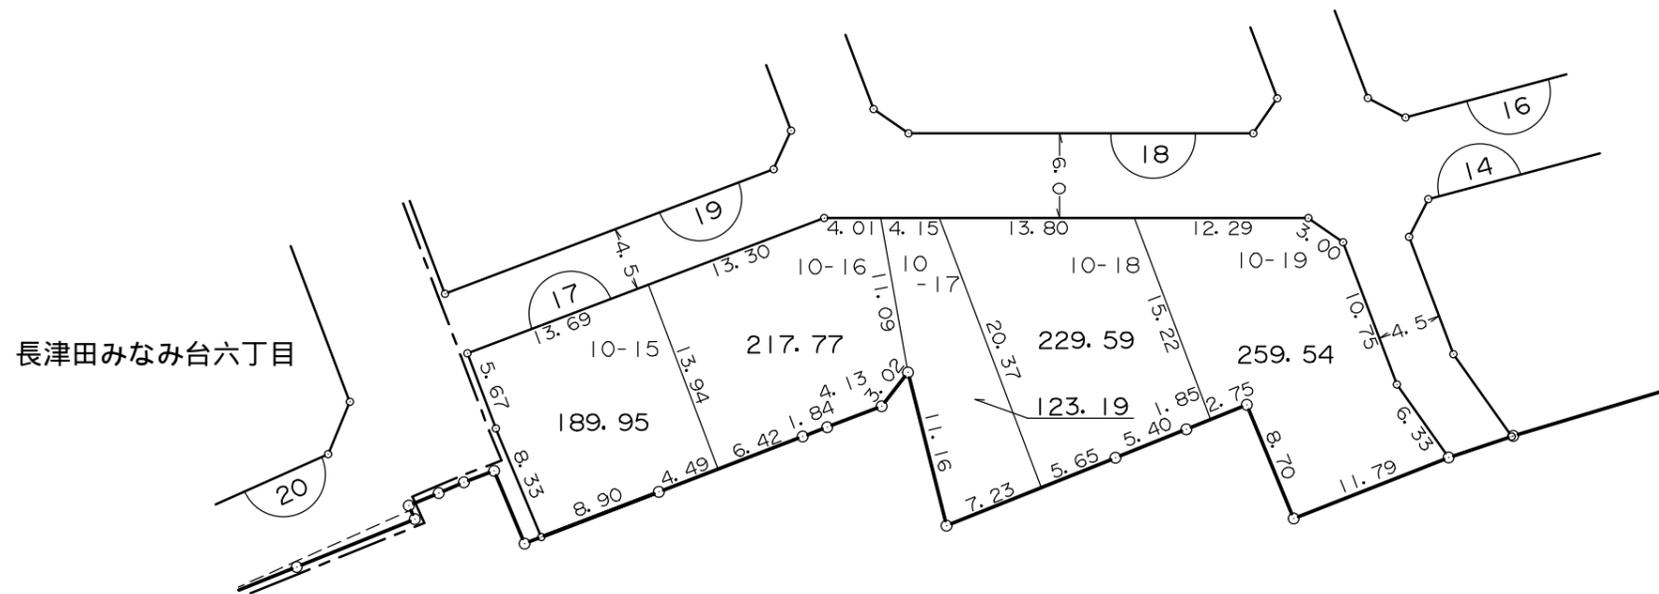
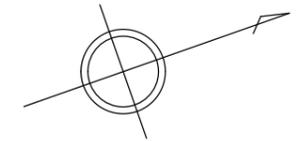


長津田みなみ台六丁目

凡 例	
	街 区 番 号
	地 区 界
	町 ・ 丁 目 界
	換 地 位 置 ( 1 - 1 は 地 番 )
	換 地 地 積(m <sup>2</sup> )
	辺 長(m)



換 地 図

横浜市緑区長津田みなみ台七丁目

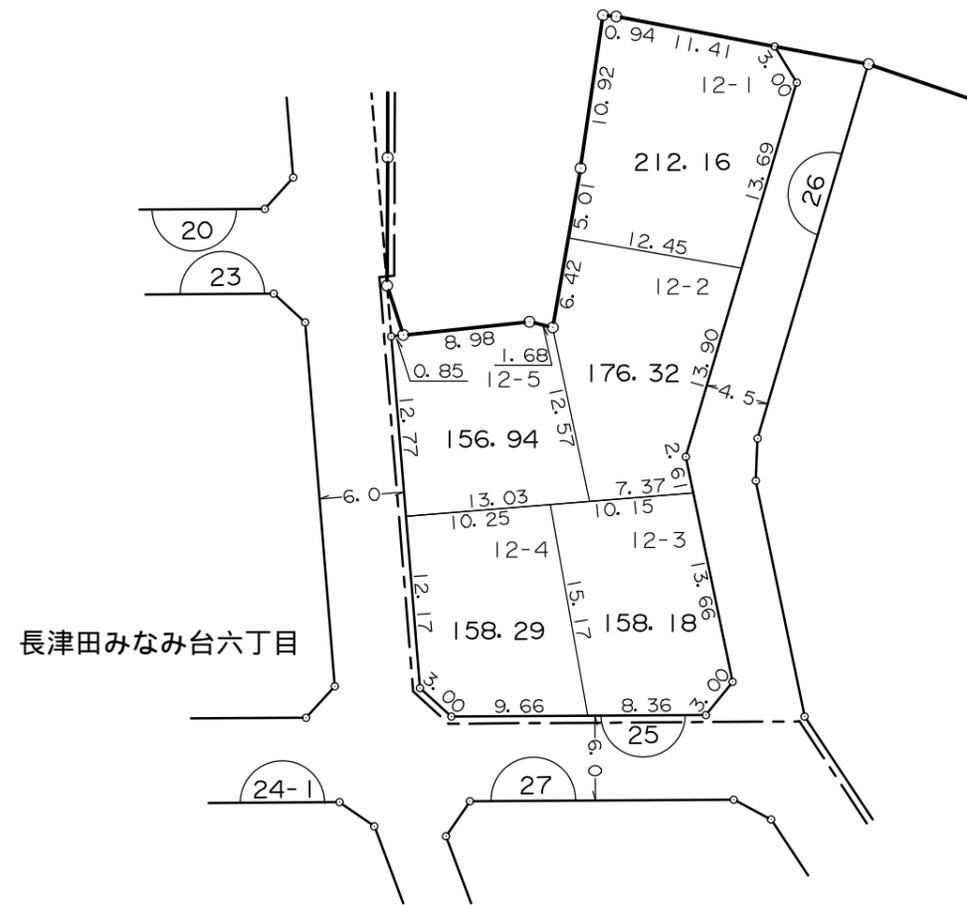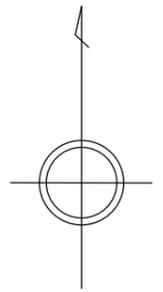

凡 例	
	街 区 番 号
	地 区 界
	町 ・ 丁 目 界
	換 地 位 置 ( 1 - 1 は 地 番 )
	換 地 地 積 ( m <sup>2</sup> )
	辺 長 ( m )

横浜市緑区長津田みなみ台七丁目

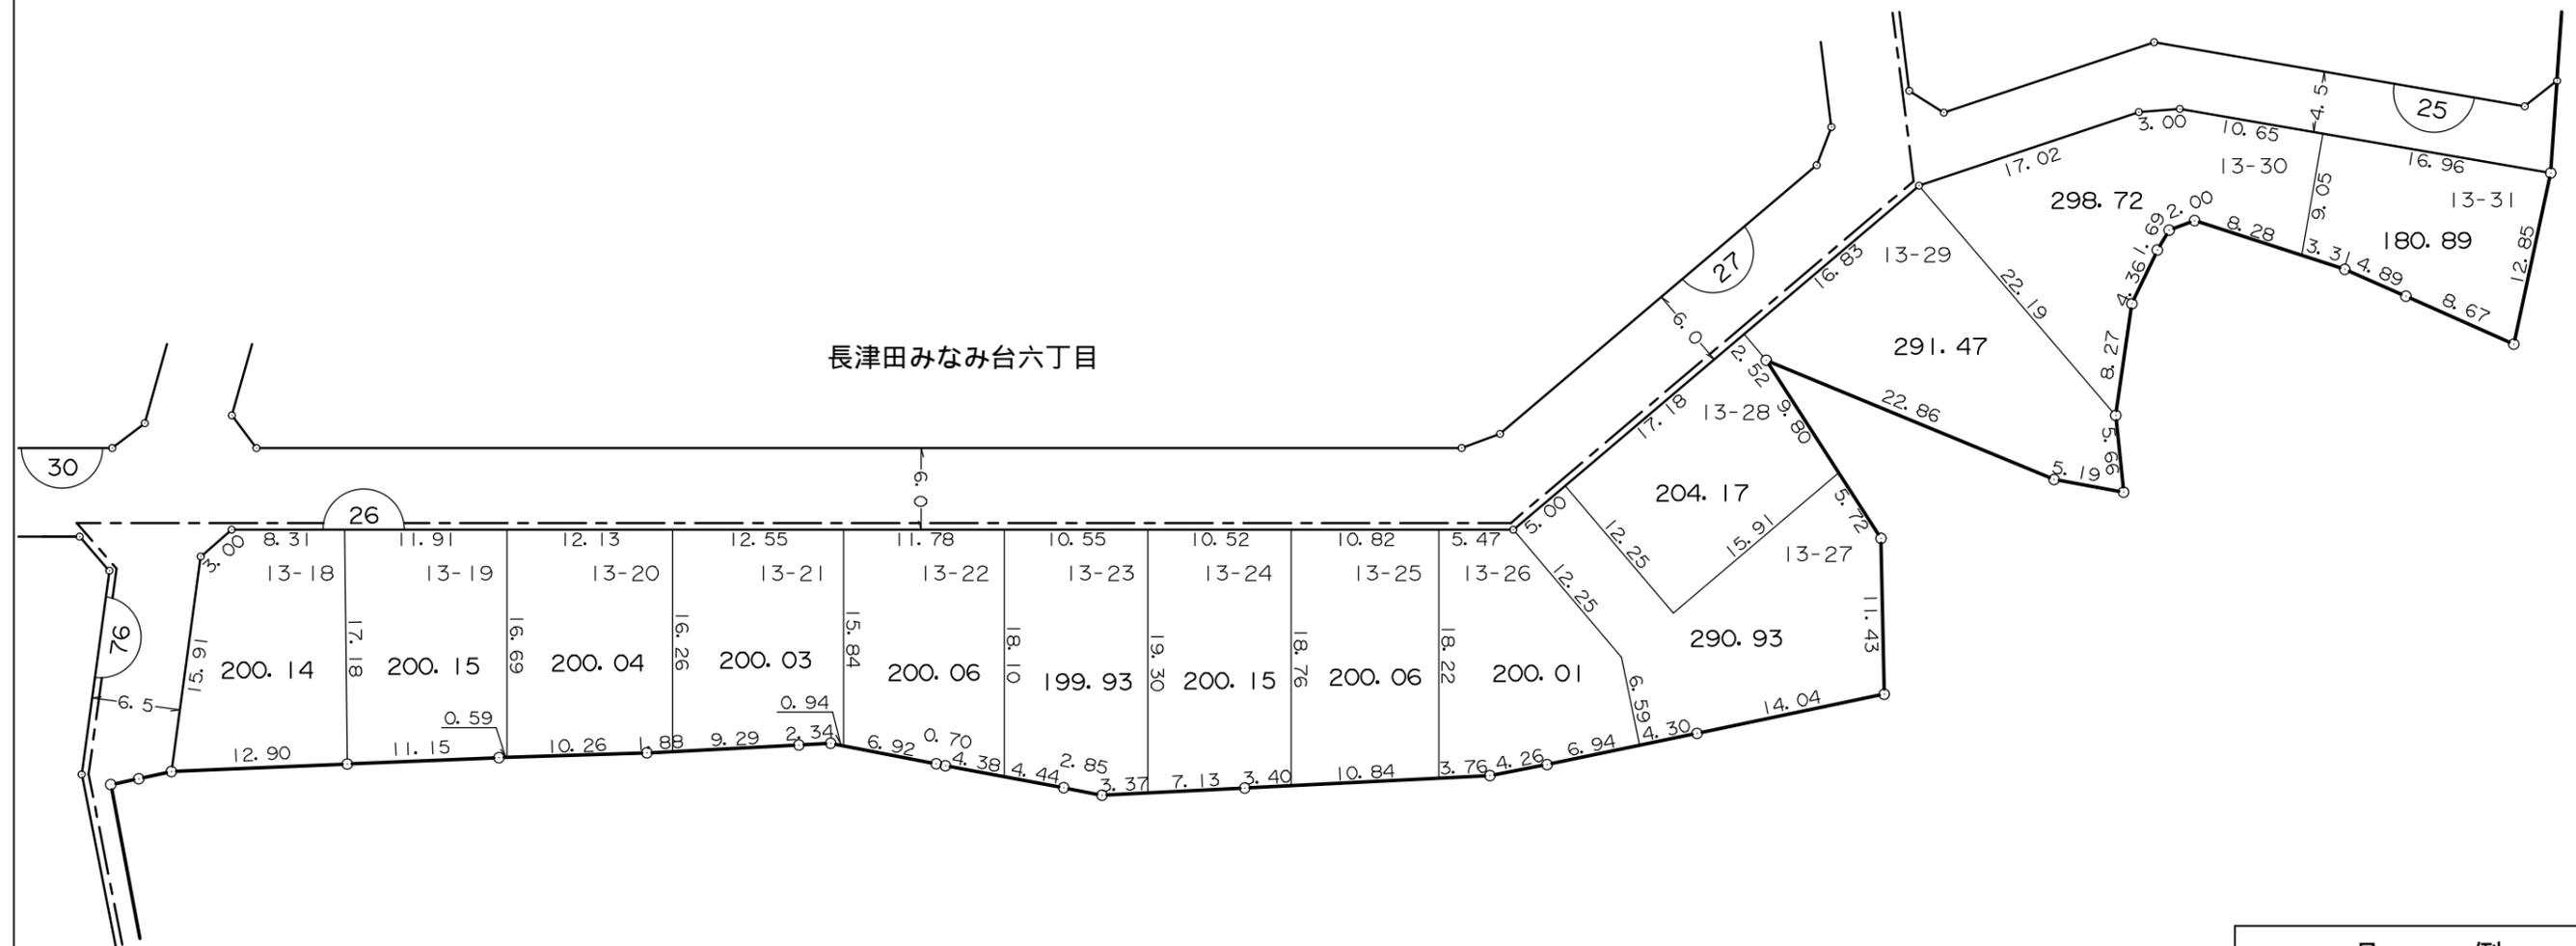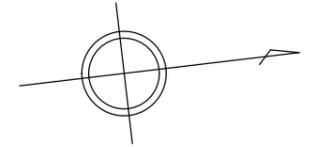

長津田みなみ台六丁目



凡 例	
	街 区 番 号
	地 区 界
	町 ・ 丁 目 界
	換 地 位 置 ( 1 - 1 は 地 番 )
	換 地 地 積(m <sup>2</sup> )
	辺 長(m)

長津田特定



土地区画整理事業

いぶき野の一部

長津田町の一部

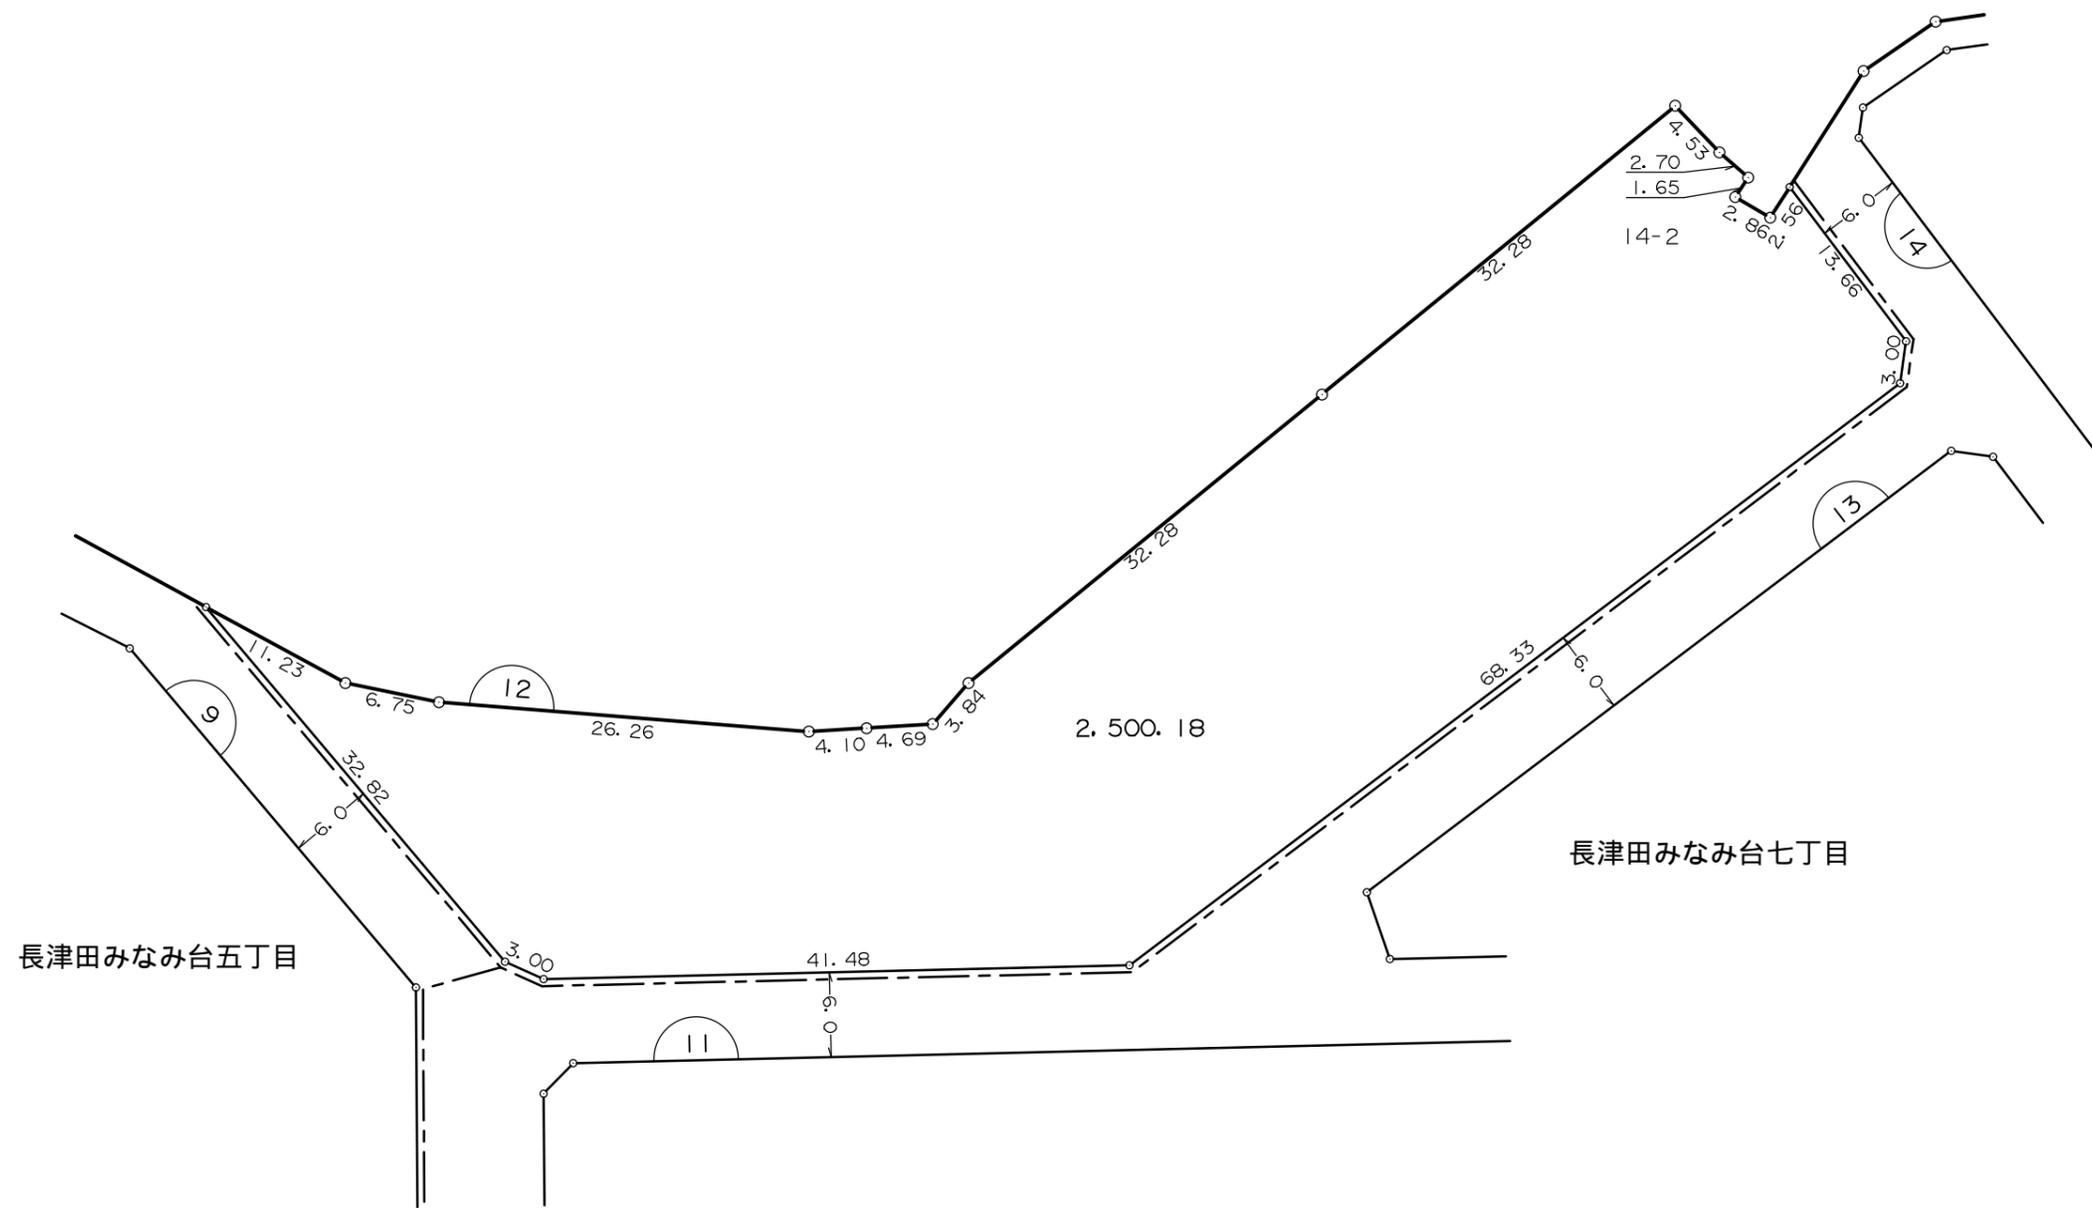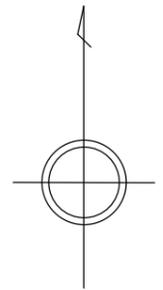

凡 例	
	街 区 番 号
	地 区 界
	町 ・ 丁 目 界
	換 地 位 置 ( 1 - 1 は 地 番 )
	換 地 地 積(m <sup>2</sup> )
	辺 長(m)

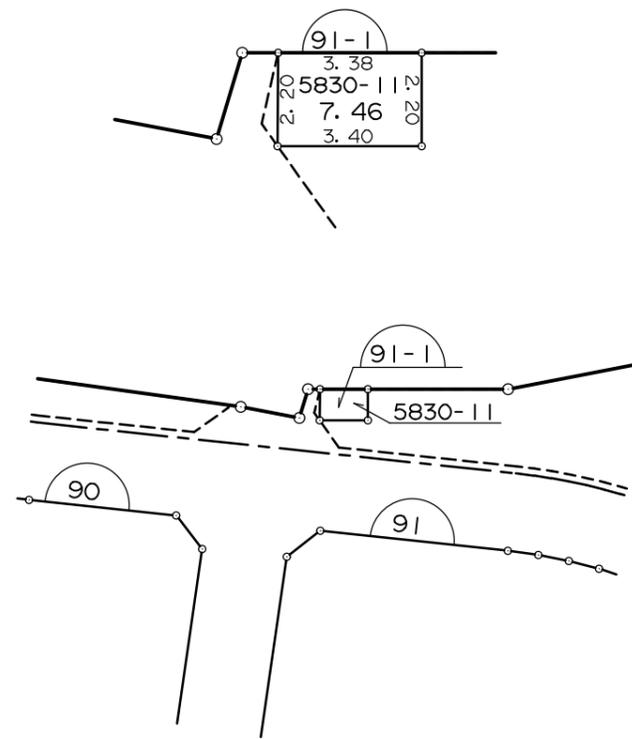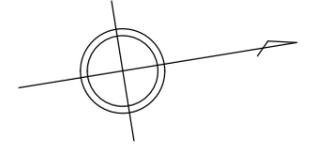

長津田みなみ台二丁目

凡 例	
	街 区 番 号
	地 区 界
	町 ・ 丁 目 界
	換 地 位 置 ( 1 - 1 は 地 番 )
	換 地 地 積 ( m <sup>2</sup> )
	辺 長 ( m )